

ЧАВАШ РЕСПУБЛИКИ
ЕТЁРНЕ
МУНИЦИПАЛЛӐ ОКРУГӔН
АДМИНИСТРАЦИЙӔ



ЧУВАШСКАЯ РЕСПУБЛИКА
АДМИНИСТРАЦИЯ
ЯДРИНСКОГО
МУНИЦИПАЛЬНОГО ОКРУГА

ЙЫШӐНУ

ПОСТАНОВЛЕНИЕ

05.05.2026 № 344

Етёрне хули

05.05.2026 № 344

город Ядрин

Об установлении публичного сервитута в целях складирования строительных и иных материалов, возведение некапитальных строений, сооружений (включая ограждения, бытовки, навесы) и (или) размещение строительной техники, которые необходимы для обеспечения реконструкции объекта транспортной инфраструктуры федерального значения «Магистральный нефтепровод АльметьевскГорький-3, d=1020мм, участок 294-327км, 328-331 км, 358-385км, 386-414км, 415-427км. Замена участка 418 км через ручей осн. нитка. КРНУ. Реконструкция»

В соответствии со статьей 23, главой V.7 Земельного кодекса Российской Федерации, Федеральным законом от 25.10.2001 № 137-ФЗ «О введении в действие Земельного кодекса Российской Федерации», Федеральным законом от 20.03.2025 № 33-ФЗ «Об общих принципах организации местного самоуправления в единой системе публичной власти», Уставом Ядринского муниципального округа Чувашской Республики и на основании ходатайства Акционерного общества «Транснефть - Прикамье» от 09.04.2026 № ТПК-01-04-04-07/11535, администрация Ядринского муниципального округа Чувашской Республики **п о с т а н о в л я е т**:

1. Установить публичный сервитут в интересах Акционерного общества «Транснефть - Прикамье» (ИНН 1645000340, ОГРН 1021601763820) в целях складирования строительных и иных материалов, возведение некапитальных строений, сооружений (включая ограждения, бытовки, навесы) и (или) размещение строительной техники, которые необходимы для обеспечения реконструкции объекта транспортной инфраструктуры федерального значения «Магистральный нефтепровод АльметьевскГорький-3, d=1020мм, участок 294-327км, 328-331 км, 358-385км, 386-414км, 415-427км. Замена участка 418 км через ручей осн. нитка. КРНУ. Реконструкция», в отношении земель и земельных участков с кадастровыми номерами:

21:24:030208:100, Чувашская Республика - Чувашия, р-н Ядринский, с/пос. Малокарачкинское, пескобаза "Малая Тюмерля";

21:24:030208:111, Чувашская Республика - Чувашия, р-н Ядринский, с/пос Малокарчинское;

21:24:000000:116, Чувашская Республика - Чувашия, р-н Ядринский, с/пос. Ядринское;

21:24:030208:112, Чувашская Республика - Чувашия, р-н Ядринский, с/пос Малокарчинское;

21:24:030208:224, Чувашская Республика - Чувашия, р-н Ядринский, с/пос Малокарчинское;

21:24:030208:107, Чувашская Республика - Чувашия, р-н Ядринский, с/пос Малокарчинское;

21:24:000000:106, Чувашская Республика - Чувашия, р-н Ядринский, с/пос. Малокарчинское, Снегозащитная лесополоса №19 (за полосой отвода);

21:24:000000:2682, Чувашская Республика - Чувашия, р-н Ядринский, с/пос Малокарчинское;

21:24:000000:2686, Чувашская Республика - Чувашия, р-н Ядринский, с/пос Малокарчинское;

21:24:000000:2669, Чувашская Республика - Чувашия, р-н Ядринский, с/пос Малокарчинское;

21:24:000000:3166, Чувашская Республика - Чувашия, р-н Ядринский, с/п Малокарчинское;

21:24:000000:2746, Чувашская Республика - Чувашия, р-н Ядринский, Ядринское лесничество, Янымовское участковое лесничество, квартал 9, выдела 18, 20, 21, 27, квартал 10, выдела 14, 17, 20, 21, 22, 23, 24, 25, 28, 31, 34, 37, Засурского участкового лесничество, квартал 34;

21:24:030208:6, Чувашская Республика - Чувашия, р-н Ядринский, с/пос. Малокарчинское, д. Емалоки;

21:00:000000:25, Чувашская Республика - Чувашия, Ядринский р-н, Моргаушский р-н, Опытный лесхоз, Ядринский лесхоз, Ядринское лесничество квартала с 1 по 83, Янымовское лесничество квартала с 1 по 45, Засурское лесничество квартала с 1 по 55;

21:24:070105, Чувашская Республика - Чувашия, Ядринский муниципальный округ;

21:24:030208, Чувашская Республика - Чувашия, Ядринский муниципальный округ.

2. Публичный сервитут устанавливается сроком с 01 апреля 2027 года по 31 октября 2027 года.

Срок, в течение которого использование земельного участка (его части) и (или) расположенного на нем объекта недвижимости в соответствии с их разрешенным использованием будет невозможно или существенно затруднено в связи с осуществлением деятельности, для обеспечения которой устанавливается публичный сервитут (при возникновении таких обстоятельств):

- для земельных участков, находящихся в государственной собственности - 7 (Семь) месяцев;

- для земельных участков, находящихся в частной собственности, а также предоставленных гражданам и юридическим лицам - 7 (Семь) месяцев.

3. Утвердить границы публичного сервитута согласно приложенному графическому описанию местоположения границ.

4. Обладателю публичного сервитута - Акционерному обществу «Транснефть - Прикамье»:

4.1. Внести плату за публичный сервитут согласно статье 39.46 Земельного кодекса Российской Федерации, в том числе в отношении земель и земельных участков, находящихся в государственной или муниципальной собственности и не обремененных правами третьих лиц, единовременным платежом в размере 0,01 процента кадастровой стоимости земельного участка за каждый год использования земельного участка, но не менее чем 0,1 процента кадастровой стоимости земельного участка, обремененного сервитутом, за весь срок сервитута, на счет администрации Ядринского муниципального округа Чувашской Республики: УФК по Чувашской Республике (Администрация Ядринского муниципального округа Чувашской Республики, л/с 04153Q46680) ИНН 2100002196, КПП 210001001, ОГРН 1222100008657, ОКПО 80922191, ОКТМО 97553000, Казначейский счет 03100643000000011500 (в поле р/с), Лицевой счет 04153Q46680 ОТДЕЛЕНИЕ-НБ ЧУВАШСКАЯ РЕСПУБЛИКА БАНКА РОССИИ/УФК по Чувашской Республике, г.Чебоксары, Единый казначейский счет 401028109453700000084 (в поле к/с) БИК 019706900, КБК - 903 111 05324 14 0000 120, в срок не позднее шести месяцев со дня принятия настоящего постановления.

4.2. В установленном законом порядке после прекращения действия публичного сервитута привести земли, обремененные публичным сервитутом, в состояние, пригодное для их использования в соответствии с видом разрешенного использования в срок, предусмотренный пунктом 8 статьи 39.50 Земельного кодекса Российской Федерации.

5. Настоящее постановление вступает в силу со дня его подписания.

6. Отделу имущественных и земельных отношений администрации Ядринского муниципального округа Чувашской Республики в течение 5 рабочих дней со дня подписания настоящего постановления направить его копию: в Управление Федеральной службы государственной регистрации, кадастра и картографии по Чувашской Республике и Акционерному обществу «Транснефть - Прикамье».

7. Публичный сервитут считается установленным со дня внесения сведений о нем в Единый государственный реестр недвижимости.

8. Контроль за исполнением настоящего постановления возложить на отдел имущественных и земельных отношений администрации Ядринского муниципального округа Чувашской Республики.

Глава Ядринского
муниципального округа
Чувашской Республики



В.А. Можаяев

ГРАФИЧЕСКОЕ ОПИСАНИЕ МЕСТОПОЛОЖЕНИЯ ГРАНИЦ

Публичный сервитут в отношении земель и земельных участков для складирования строительных и иных материалов, размещения временных или вспомогательных сооружений (включая ограждения, бытовки, навесы) и строительной техники, которые необходимы для обеспечения реконструкции объекта федерального значения «Магистральный нефтепровод Альметьевск-Горький-3, d=1020мм, участок 294-327км, 328-331км, 332-357км, 358-385км, 386-414км, 415-427км. Замена участка 418 км через ручей осн. нитка. КРНУ. Реконструкция»

(наименование объекта, местоположение границ которого описано (далее - объект))

Раздел 1

Сведения об объекте

№ п/п	Характеристики объекта	Описание характеристик
1	2	3
1.	Местоположение объекта	Чувашская Республика (Чувашия), м.о Ядринский
2.	Площадь объекта +/- величина погрешности определения площади (Р +/- Дельта Р)	69431 +/- 92 м ²
3.	Иные характеристики объекта	Публичный сервитут в отношении земель и земельных участков для складирования строительных и иных материалов, размещения временных или вспомогательных сооружений (включая ограждения, бытовки, навесы) и строительной техники, которые необходимы для обеспечения реконструкции объекта федерального значения «Магистральный нефтепровод Альметьевск-Горький-3, d=1020мм, участок 294-327км, 328-331км, 332-357км, 358-385км, 386-414км, 415-427км. Замена участка 418 км через ручей осн. нитка. КРНУ. Реконструкция». Владелец публичного сервитута: Акционерное общество "Транснефть - Прикамье", ИНН 1645000340, ОГРН 1021601763820, находящегося по адресу: 420081, Республика Татарстан, город Казань, ул. Патриса Лумумбы, д. 20. Email: office@kaz.transneft.ru..

Раздел 2

Сведения о местоположении границ объекта

1. Система координат 21.1

2. Сведения о характерных точках границ объекта

Обозначение характерных точек границ	Координаты, м		Метод определения координат характерной точки	Средняя квадратическая погрешность положения характерной точки (Mt), м	Описание обозначения точки на местности (при наличии)
	X	Y			
1	2	3	4	5	6
1	399337.54	1178022.72	Аналитический метод	0.1	-
2	399326.02	1178034.65	Аналитический метод	0.1	-
3	399327.80	1178041.96	Аналитический метод	0.1	-
4	399318.46	1178073.11	Аналитический метод	0.1	-
5	399297.98	1178197.47	Аналитический метод	0.1	-
6	399258.11	1178445.67	Аналитический метод	0.1	-
7	399238.58	1178571.18	Аналитический метод	0.1	-
8	399203.88	1178798.42	Аналитический метод	0.1	-
9	399204.06	1178851.71	Аналитический метод	0.1	-
10	399270.13	1179033.10	Аналитический метод	0.1	-
11	399379.62	1179333.02	Аналитический метод	0.1	-
12	399441.47	1179493.84	Аналитический метод	0.1	-
13	399516.29	1179620.98	Аналитический метод	0.1	-
14	399676.65	1179881.90	Аналитический метод	0.1	-
15	399776.69	1180042.05	Аналитический метод	0.1	-
16	399841.87	1180146.70	Аналитический метод	0.1	-
17	399880.62	1180214.15	Аналитический метод	0.1	-
18	399887.62	1180282.41	Аналитический метод	0.1	-
19	399894.01	1180638.15	Аналитический метод	0.1	-
20	399896.34	1180951.90	Аналитический метод	0.1	-
21	399894.92	1180971.75	Аналитический метод	0.1	-
22	399890.40	1180971.87	Аналитический метод	0.1	-

2. Сведения о характерных точках границ объекта					
Обозначение характерных точек границ	Координаты, м		Метод определения координат характерной точки	Средняя квадратическая погрешность положения характерной точки (Mt), м	Описание обозначения точки на местности (при наличии)
	X	Y			
1	2	3	4	5	6
23	399891.83	1180951.76	Аналитический метод	0.1	-
24	399889.51	1180638.21	Аналитический метод	0.1	-
25	399883.12	1180282.68	Аналитический метод	0.1	-
26	399876.24	1180215.57	Аналитический метод	0.1	-
27	399838.01	1180149.01	Аналитический метод	0.1	-
28	399772.87	1180044.44	Аналитический метод	0.1	-
29	399672.82	1179884.27	Аналитический метод	0.1	-
30	399512.43	1179623.30	Аналитический метод	0.1	-
31	399437.40	1179495.80	Аналитический метод	0.1	-
32	399375.41	1179334.60	Аналитический метод	0.1	-
33	399265.90	1179034.64	Аналитический метод	0.1	-
34	399199.56	1178852.51	Аналитический метод	0.1	-
35	399199.38	1178798.09	Аналитический метод	0.1	-
36	399234.13	1178570.50	Аналитический метод	0.1	-
37	399253.66	1178444.97	Аналитический метод	0.1	-
38	399293.53	1178196.74	Аналитический метод	0.1	-
39	399314.07	1178072.09	Аналитический метод	0.1	-
40	399323.14	1178041.84	Аналитический метод	0.1	-
41	399322.32	1178038.48	Аналитический метод	0.1	-
42	399315.81	1178045.22	Аналитический метод	0.1	-
43	399304.77	1178034.55	Аналитический метод	0.1	-
44	399326.70	1178012.31	Аналитический метод	0.1	-
1	399337.54	1178022.72	Аналитический метод	0.1	-
45	399906.04	1180971.47	Аналитический метод	0.1	-
46	399912.69	1180971.29	Аналитический метод	0.1	-

2. Сведения о характерных точках границ объекта

Обозначение характерных точек границ	Координаты, м		Метод определения координат характерной точки	Средняя квадратическая погрешность положения характерной точки (Mt), м	Описание обозначения точки на местности (при наличии)
	X	Y			
1	2	3	4	5	6
47	399923.31	1180951.69	Аналитический метод	0.1	-
48	399940.32	1180951.69	Аналитический метод	0.1	-
49	399940.32	1180888.69	Аналитический метод	0.1	-
50	400003.32	1180888.69	Аналитический метод	0.1	-
51	400003.32	1180966.69	Аналитический метод	0.1	-
52	399983.32	1180966.69	Аналитический метод	0.1	-
53	399983.32	1181010.19	Аналитический метод	0.1	-
54	399933.32	1181010.19	Аналитический метод	0.1	-
55	399933.32	1180960.19	Аналитический метод	0.1	-
56	399928.37	1180960.19	Аналитический метод	0.1	-
57	399906.78	1181000.06	Аналитический метод	0.1	-
45	399906.04	1180971.47	Аналитический метод	0.1	-
58	399914.11	1181038.56	Аналитический метод	0.1	-
59	399931.49	1181038.40	Аналитический метод	0.1	-
60	399931.53	1181042.40	Аналитический метод	0.1	-
61	399914.15	1181042.56	Аналитический метод	0.1	-
58	399914.11	1181038.56	Аналитический метод	0.1	-
62	399929.32	1181040.92	Аналитический метод	0.1	-
63	399929.32	1181039.92	Аналитический метод	0.1	-
64	399930.32	1181039.92	Аналитический метод	0.1	-
65	399930.32	1181040.92	Аналитический метод	0.1	-
62	399929.32	1181040.92	Аналитический метод	0.1	-
66	399867.05	1180972.67	Аналитический метод	0.1	-
67	399868.27	1181019.32	Аналитический метод	0.1	-
68	399874.99	1181024.67	Аналитический метод	0.1	-

2. Сведения о характерных точках границ объекта					
Обозначение характерных точек границ	Координаты, м		Метод определения координат характерной точки	Средняя квадратическая погрешность положения характерной точки (Mf), м	Описание обозначения точки на местности (при наличии)
	X	Y			
1	2	3	4	5	6
69	399876.11	1181149.23	Аналитический метод	0.1	-
70	399878.13	1181274.61	Аналитический метод	0.1	-
71	399877.62	1181274.32	Аналитический метод	0.1	-
72	399877.14	1181288.52	Аналитический метод	0.1	-
73	399867.24	1181285.25	Аналитический метод	0.1	-
74	399866.79	1181298.56	Аналитический метод	0.1	-
75	399875.54	1181304.65	Аналитический метод	0.1	-
76	399876.54	1181305.99	Аналитический метод	0.1	-
77	399875.65	1181348.98	Аналитический метод	0.1	-
78	399879.43	1181355.30	Аналитический метод	0.1	-
79	399883.34	1181597.62	Аналитический метод	0.1	-
80	399896.23	1181700.19	Аналитический метод	0.1	-
81	399905.61	1181774.73	Аналитический метод	0.1	-
82	399895.53	1181781.05	Аналитический метод	0.1	-
83	399901.60	1181830.01	Аналитический метод	0.1	-
84	399893.56	1181831.02	Аналитический метод	0.1	-
85	399886.52	1181774.21	Аналитический метод	0.1	-
86	399880.08	1181721.82	Аналитический метод	0.1	-
87	399859.87	1181554.08	Аналитический метод	0.1	-
88	399857.75	1181522.24	Аналитический метод	0.1	-
89	399856.54	1181481.16	Аналитический метод	0.1	-
90	399856.97	1181445.80	Аналитический метод	0.1	-
91	399857.50	1181409.55	Аналитический метод	0.1	-
92	399857.68	1181375.95	Аналитический метод	0.1	-
93	399857.10	1181336.02	Аналитический метод	0.1	-

2. Сведения о характерных точках границ объекта

Обозначение характерных точек границ	Координаты, м		Метод определения координат характерной точки	Средняя квадратическая погрешность положения характерной точки (Mt), м	Описание обозначения точки на местности (при наличии)
	X	Y			
1	2	3	4	5	6
94	399858.26	1181302.62	Аналитический метод	0.1	-
95	399858.38	1181294.98	Аналитический метод	0.1	-
96	399858.95	1181281.74	Аналитический метод	0.1	-
97	399860.12	1181248.43	Аналитический метод	0.1	-
98	399860.65	1181214.05	Аналитический метод	0.1	-
99	399861.30	1181182.14	Аналитический метод	0.1	-
100	399861.30	1181160.60	Аналитический метод	0.1	-
101	399861.20	1181082.42	Аналитический метод	0.1	-
102	399860.77	1181042.09	Аналитический метод	0.1	-
103	399859.06	1180976.88	Аналитический метод	0.1	-
104	399778.98	1180978.97	Аналитический метод	0.1	-
105	399778.87	1180974.98	Аналитический метод	0.1	-
66	399867.05	1180972.67	Аналитический метод	0.1	-
106	399785.28	1180977.42	Аналитический метод	0.1	-
107	399785.28	1180976.42	Аналитический метод	0.1	-
108	399786.28	1180976.42	Аналитический метод	0.1	-
109	399786.28	1180977.42	Аналитический метод	0.1	-
106	399785.28	1180977.42	Аналитический метод	0.1	-
110	399934.93	1181695.33	Аналитический метод	0.1	-
111	399984.54	1181689.09	Аналитический метод	0.1	-
112	399997.02	1181788.31	Аналитический метод	0.1	-
113	399947.41	1181794.54	Аналитический метод	0.1	-
110	399934.93	1181695.33	Аналитический метод	0.1	-
114	399924.72	1181827.15	Аналитический метод	0.1	-
115	399959.35	1181947.31	Аналитический метод	0.1	-

2. Сведения о характерных точках границ объекта

Обозначение характерных точек границ	Координаты, м		Метод определения координат характерной точки	Средняя квадратическая погрешность положения характерной точки (Mt), м	Описание обозначения точки на местности (при наличии)
	X	Y			
1	2	3	4	5	6
116	399957.35	1181962.58	Аналитический метод	0.1	-
117	399961.83	1181996.90	Аналитический метод	0.1	-
118	399976.78	1181998.83	Аналитический метод	0.1	-
119	400010.59	1182008.08	Аналитический метод	0.1	-
120	400048.32	1182017.03	Аналитический метод	0.1	-
121	400081.23	1182028.82	Аналитический метод	0.1	-
122	400104.76	1182039.96	Аналитический метод	0.1	-
123	400133.82	1182056.23	Аналитический метод	0.1	-
124	400160.51	1182077.53	Аналитический метод	0.1	-
125	400174.47	1182105.16	Аналитический метод	0.1	-
126	400189.06	1182132.67	Аналитический метод	0.1	-
127	400215.41	1182152.12	Аналитический метод	0.1	-
128	400239.05	1182173.57	Аналитический метод	0.1	-
129	400267.45	1182225.04	Аналитический метод	0.1	-
130	400302.45	1182277.82	Аналитический метод	0.1	-
131	400320.54	1182304.67	Аналитический метод	0.1	-
132	400328.60	1182335.18	Аналитический метод	0.1	-
133	400334.19	1182368.00	Аналитический метод	0.1	-
134	400352.11	1182395.78	Аналитический метод	0.1	-
135	400351.21	1182422.82	Аналитический метод	0.1	-
136	400360.16	1182450.99	Аналитический метод	0.1	-
137	400361.58	1182458.38	Аналитический метод	0.1	-
138	400360.62	1182490.36	Аналитический метод	0.1	-
139	400359.13	1182520.21	Аналитический метод	0.1	-
140	400350.42	1182587.92	Аналитический метод	0.1	-

2. Сведения о характерных точках границ объекта

Обозначение характерных точек границ	Координаты, м		Метод определения координат характерной точки	Средняя квадратическая погрешность положения характерной точки (Mt), м	Описание обозначения точки на местности (при наличии)
	X	Y			
1	2	3	4	5	6
141	400353.52	1182598.78	Аналитический метод	0.1	-
142	400356.52	1182603.84	Аналитический метод	0.1	-
143	400366.82	1182610.88	Аналитический метод	0.1	-
144	400364.76	1182614.86	Аналитический метод	0.1	-
145	400364.73	1182614.91	Аналитический метод	0.1	-
146	400353.15	1182607.00	Аналитический метод	0.1	-
147	400349.35	1182600.57	Аналитический метод	0.1	-
148	400345.84	1182588.27	Аналитический метод	0.1	-
149	400354.64	1182519.82	Аналитический метод	0.1	-
150	400356.12	1182490.18	Аналитический метод	0.1	-
151	400357.06	1182458.74	Аналитический метод	0.1	-
152	400355.79	1182452.09	Аналитический метод	0.1	-
153	400346.68	1182423.45	Аналитический метод	0.1	-
154	400347.57	1182397.04	Аналитический метод	0.1	-
155	400329.91	1182369.67	Аналитический метод	0.1	-
156	400324.20	1182336.14	Аналитический метод	0.1	-
157	400316.38	1182306.56	Аналитический метод	0.1	-
158	400298.71	1182280.32	Аналитический метод	0.1	-
159	400263.59	1182227.38	Аналитический метод	0.1	-
160	400235.47	1182176.40	Аналитический метод	0.1	-
161	400212.55	1182155.60	Аналитический метод	0.1	-
162	400185.56	1182135.68	Аналитический метод	0.1	-
163	400170.48	1182107.23	Аналитический метод	0.1	-
164	400156.93	1182080.43	Аналитический метод	0.1	-
165	400131.31	1182059.98	Аналитический метод	0.1	-

2. Сведения о характерных точках границ объекта					
Обозначение характерных точек границ	Координаты, м		Метод определения координат характерной точки	Средняя квадратическая погрешность положения характерной точки (Mf), м	Описание обозначения точки на местности (при наличии)
	X	Y			
1	2	3	4	5	6
166	400102.69	1182043.96	Аналитический метод	0.1	-
167	400079.50	1182032.98	Аналитический метод	0.1	-
168	400047.04	1182021.35	Аналитический метод	0.1	-
169	400009.48	1182012.44	Аналитический метод	0.1	-
170	399975.90	1182003.26	Аналитический метод	0.1	-
171	399957.81	1182000.92	Аналитический метод	0.1	-
172	399915.58	1182002.59	Аналитический метод	0.1	-
173	399874.23	1181993.97	Аналитический метод	0.1	-
174	399780.86	1181955.69	Аналитический метод	0.1	-
175	399766.72	1181950.97	Аналитический метод	0.1	-
176	399765.95	1181950.97	Аналитический метод	0.1	-
177	399765.95	1181970.97	Аналитический метод	0.1	-
178	399750.95	1181970.97	Аналитический метод	0.1	-
179	399750.95	1182013.97	Аналитический метод	0.1	-
180	399687.95	1182013.97	Аналитический метод	0.1	-
181	399687.95	1182005.27	Аналитический метод	0.1	-
182	399657.38	1182042.98	Аналитический метод	0.1	-
183	399607.19	1182042.98	Аналитический метод	0.1	-
184	399577.60	1182072.61	Аналитический метод	0.1	-
185	399572.07	1182075.72	Аналитический метод	0.1	-
186	399559.87	1182075.78	Аналитический метод	0.1	-
187	399544.45	1182006.30	Аналитический метод	0.1	-
188	399544.45	1182003.97	Аналитический метод	0.1	-
189	399525.45	1182003.97	Аналитический метод	0.1	-
190	399525.45	1181945.97	Аналитический метод	0.1	-

2. Сведения о характерных точках границ объекта

Обозначение характерных точек границ	Координаты, м		Метод определения координат характерной точки	Средняя квадратическая погрешность положения характерной точки (Mt), м	Описание обозначения точки на местности (при наличии)
	X	Y			
1	2	3	4	5	6
191	399756.93	1181945.97	Аналитический метод	0.1	-
192	399756.94	1181941.87	Аналитический метод	0.1	-
193	399766.62	1181941.98	Аналитический метод	0.1	-
194	399784.32	1181947.88	Аналитический метод	0.1	-
195	399876.74	1181985.81	Аналитический метод	0.1	-
196	399916.27	1181994.05	Аналитический метод	0.1	-
197	399925.87	1181993.51	Аналитический метод	0.1	-
198	399902.77	1181829.87	Аналитический метод	0.1	-
199	399906.74	1181829.38	Аналитический метод	0.1	-
200	399930.47	1181997.50	Аналитический метод	0.1	-
201	399957.23	1181996.44	Аналитический метод	0.1	-
202	399952.81	1181962.58	Аналитический метод	0.1	-
203	399954.77	1181947.65	Аналитический метод	0.1	-
204	399920.22	1181827.77	Аналитический метод	0.1	-
205	399920.21	1181827.71	Аналитический метод	0.1	-
114	399924.72	1181827.15	Аналитический метод	0.1	-

3. Сведения о характерных точках части (частей) границы объекта

Обозначение характерных точек части границы	Координаты, м		Метод определения координат характерной точки	Средняя квадратическая погрешность положения характерной точки (Mt), м	Описание обозначения точки на местности (при наличии)
	X	Y			
1	2	3	4	5	6
-	-	-	-	-	-

Раздел 3

Сведения о местоположении измененных (уточненных) границ объекта

1. Система координат -

2. Сведения о характерных точках границ объекта

Обозначение характерных точек границ	Существующие координаты, м		Измененные (уточненные) координаты, м		Метод определения координат характерной точки	Средняя квадратическая погрешность положения характерной точки (Mt), м	Описание обозначения точки на местности (при наличии)
	X	Y	X	Y			
1	2	3	4	5	6	7	8
-	-	-	-	-	-	-	

3. Сведения о характерных точках части (частей) границы объекта


Обозначение характерных точек части границы	Существующие координаты, м		Измененные (уточненные) координаты, м		Метод определения координат характерной точки	Средняя квадратическая погрешность положения характерной точки (Mt), м	Описание обозначения точки на местности (при наличии)
	X	Y	X	Y			
1	2	3	4	5	6	7	8
-	-	-	-	-	-	-	

СХЕМА РАСПОЛОЖЕНИЯ ГРАНИЦ ПУБЛИЧНОГО СЕРВИТУТА

Публичный сервитут в отношении земель и земельных участков для складирования строительных и иных материалов, размещения временных или вспомогательных сооружений (включая ограждения, бытовки, навесы) и строительной техники, которые необходимы для обеспечения реконструкции объекта федерального значения «Магистральный нефтепровод Альметьевск-Горький-3, d=1020мм, участок 294-327км, 328-331км, 332-357км, 358-385км, 386-414км, 415-427км. Замена участка 418 км через ручей осн. нитка. КРНУ. Реконструкция»

(наименование объекта)

Обзорная схема

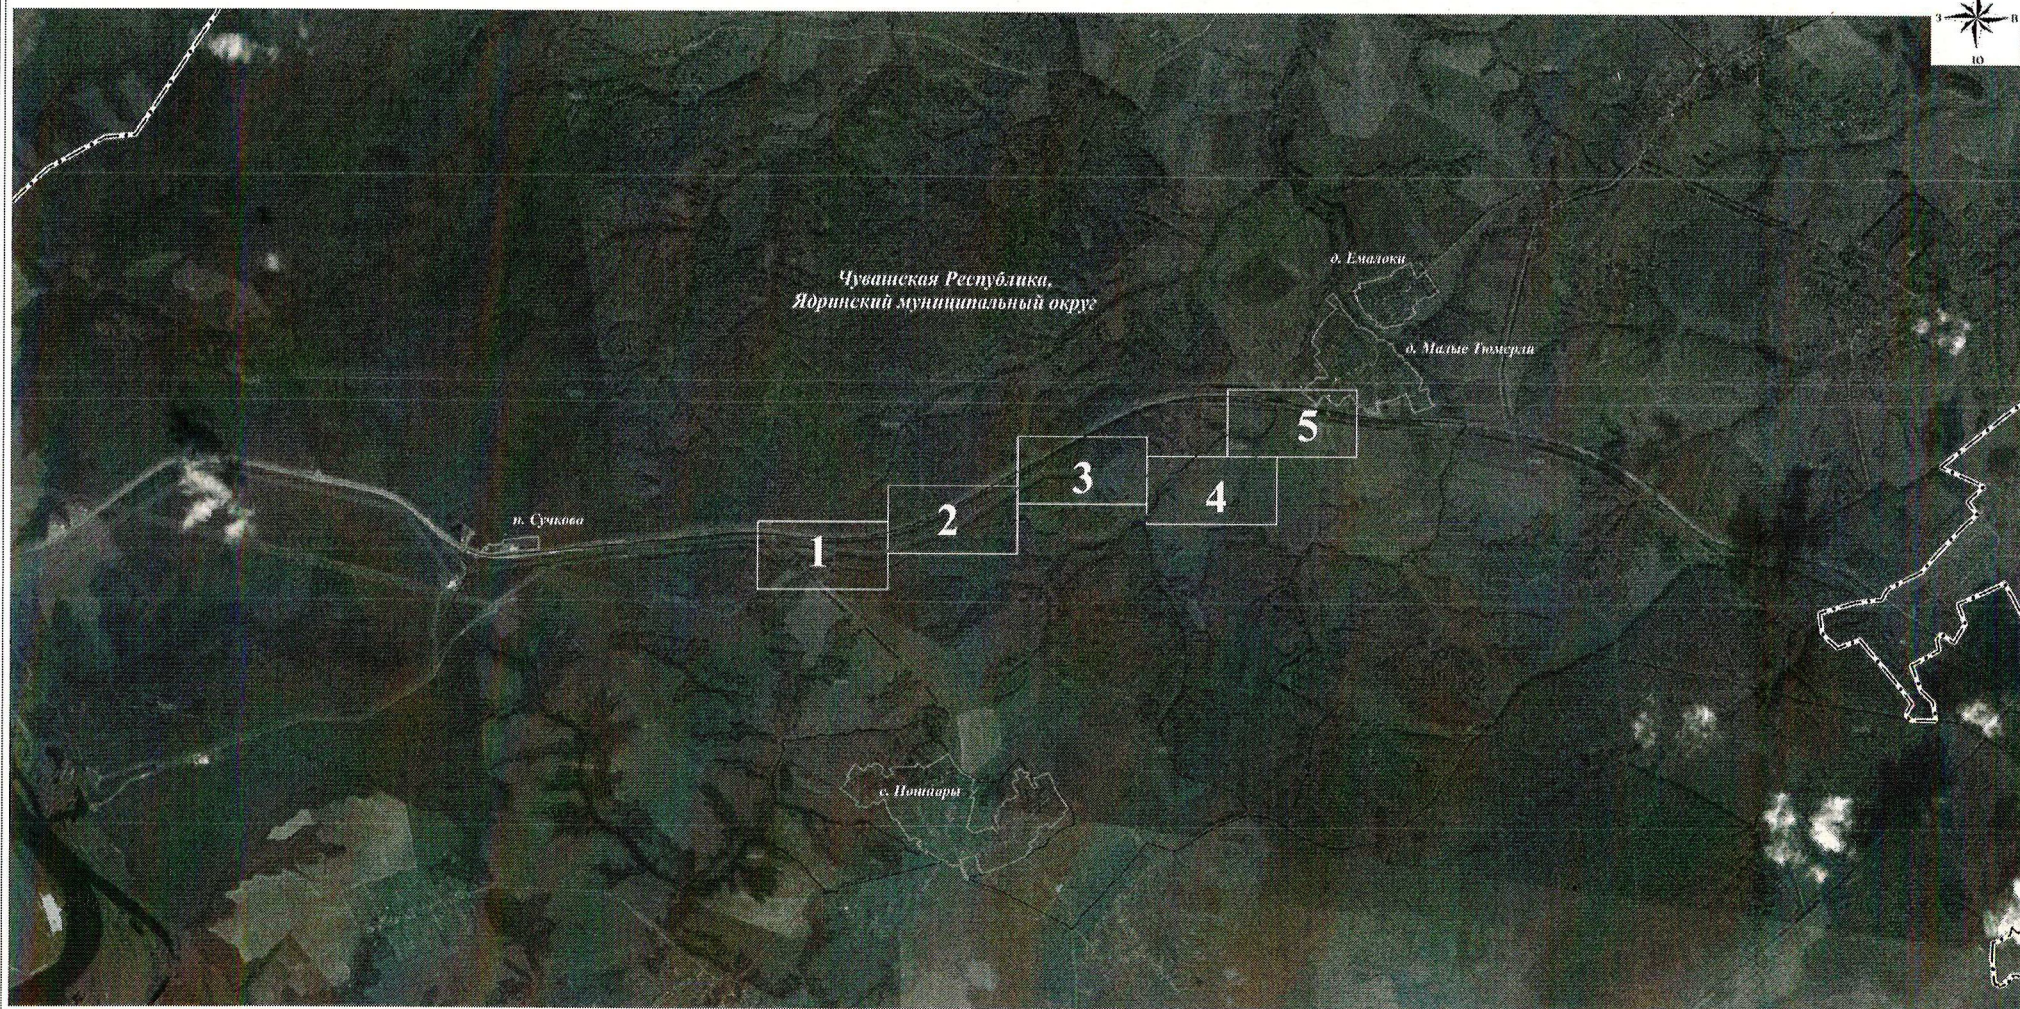

Используемые условные знаки и обозначения:

Масштаб 1:30000

проектная граница публичного сервитута

граница кадастрового квартала

1 граница и номер листа

граница муниципального округа Грязовский по сведениям ЕГРН

границы населенных пунктов по сведениям ЕГРН

СХЕМА РАСПОЛОЖЕНИЯ ГРАНИЦ ПУБЛИЧНОГО СЕРВИТУТА

Лист 1



Используемые условные знаки и обозначения:

Масштаб 1:2000

	проектная граница публичного сервитута		граница лесного участка, сведения о котором содержатся в ЕГРН без границ
	граница кадастрового квартала		
	граница земельного участка, сведения о котором содержатся в ЕГРН		
	номер кадастрового квартала		
	кадастровый номер земельного участка		
	обозначение характерной точки		
	проектной граница публичного сервитута		



Используемые условные знаки и обозначения:

Масштаб 1:2000

	проектируемая граница публичного сервитута		граница лесного участка, сведения о котором содержатся в ЕГРН без границ
	граница кадастрового квартала		
	граница земельного участка, сведения о котором содержатся в ЕГРН		
	номер кадастрового квартала		
	кадастровый номер земельного участка		
	обозначение характерной точки проектной границы публичного сервитута		

СХЕМА РАСПОЛОЖЕНИЯ ГРАНИЦ ПУБЛИЧНОГО СЕРВИТУТА

Лист 3



Используемые условные знаки и обозначения:

Масштаб 1:2000



проектная граница публичного сервитута
граница кадастрового квартала
граница земельного участка, сведения о котором содержатся в ЕГРН
номер кадастрового квартала

21:24:070105

21:24:000000:2746

кадастровый номер земельного участка




обозначение характерной точки
проектной границы публичного сервитута



граница лесного участка, сведения о котором содержатся в ЕГРН без границ

СХЕМА РАСПОЛОЖЕНИЯ ГРАНИЦ ПУБЛИЧНОГО СЕРВИТУТА

Лист 4

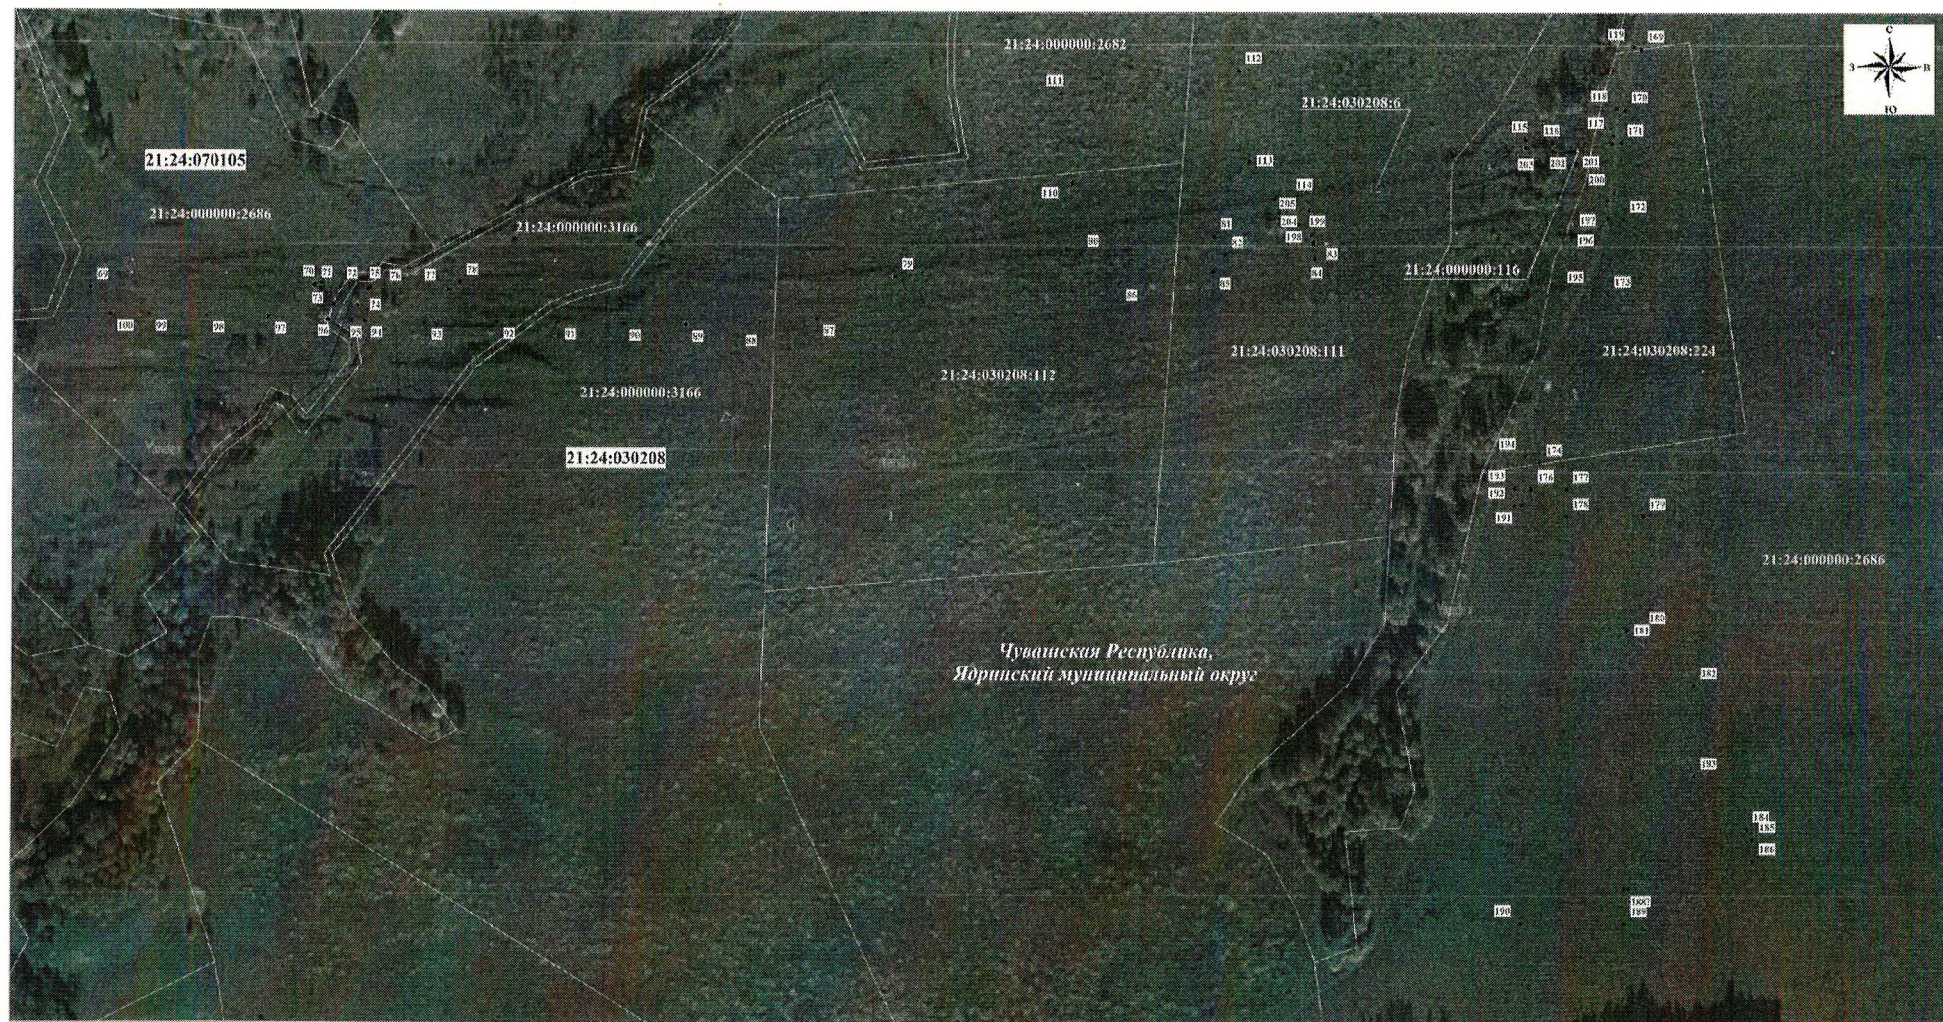

Используемые условные знаки и обозначения:

Масштаб 1:2000

- | | | | |
|--------------------------|--|--|--|
| | проектная граница публичного сервитута | | граница лесного участка, сведения о котором содержатся в ЕГРН без границ |
| | граница кадастрового квартала | | |
| | граница земельного участка, сведения о котором содержатся в ЕГРН | | |
| 21:24:070105 | номер кадастрового квартала | | |
| 21:24:000000:2746 | кадастровый номер земельного участка | | |
| | обозначение характерной точки | | |
| | проектная граница публичного сервитута | | |

СХЕМА РАСПОЛОЖЕНИЯ ГРАНИЦ ПУБЛИЧНОГО СЕРВИТУТА

Лист 5



Используемые условные знаки и обозначения:

Масштаб 1:2000



проектируемая граница публичного сервитута
граница кадастрового квартала
граница земельного участка, сведения о котором содержатся в ЕГРН
номер кадастрового квартала



граница лесного участка, сведения о котором содержатся в ЕГРН без границ

21:24:070105

21:24:000000:2746



обозначение характерной точки
проектируемой границы публичного сервитута