



**Проект планировки
и проект межевания территории
XIV микрорайона Новоюжного района**

СХЕМА ГОРОДА ЧЕБОКСАРЫ

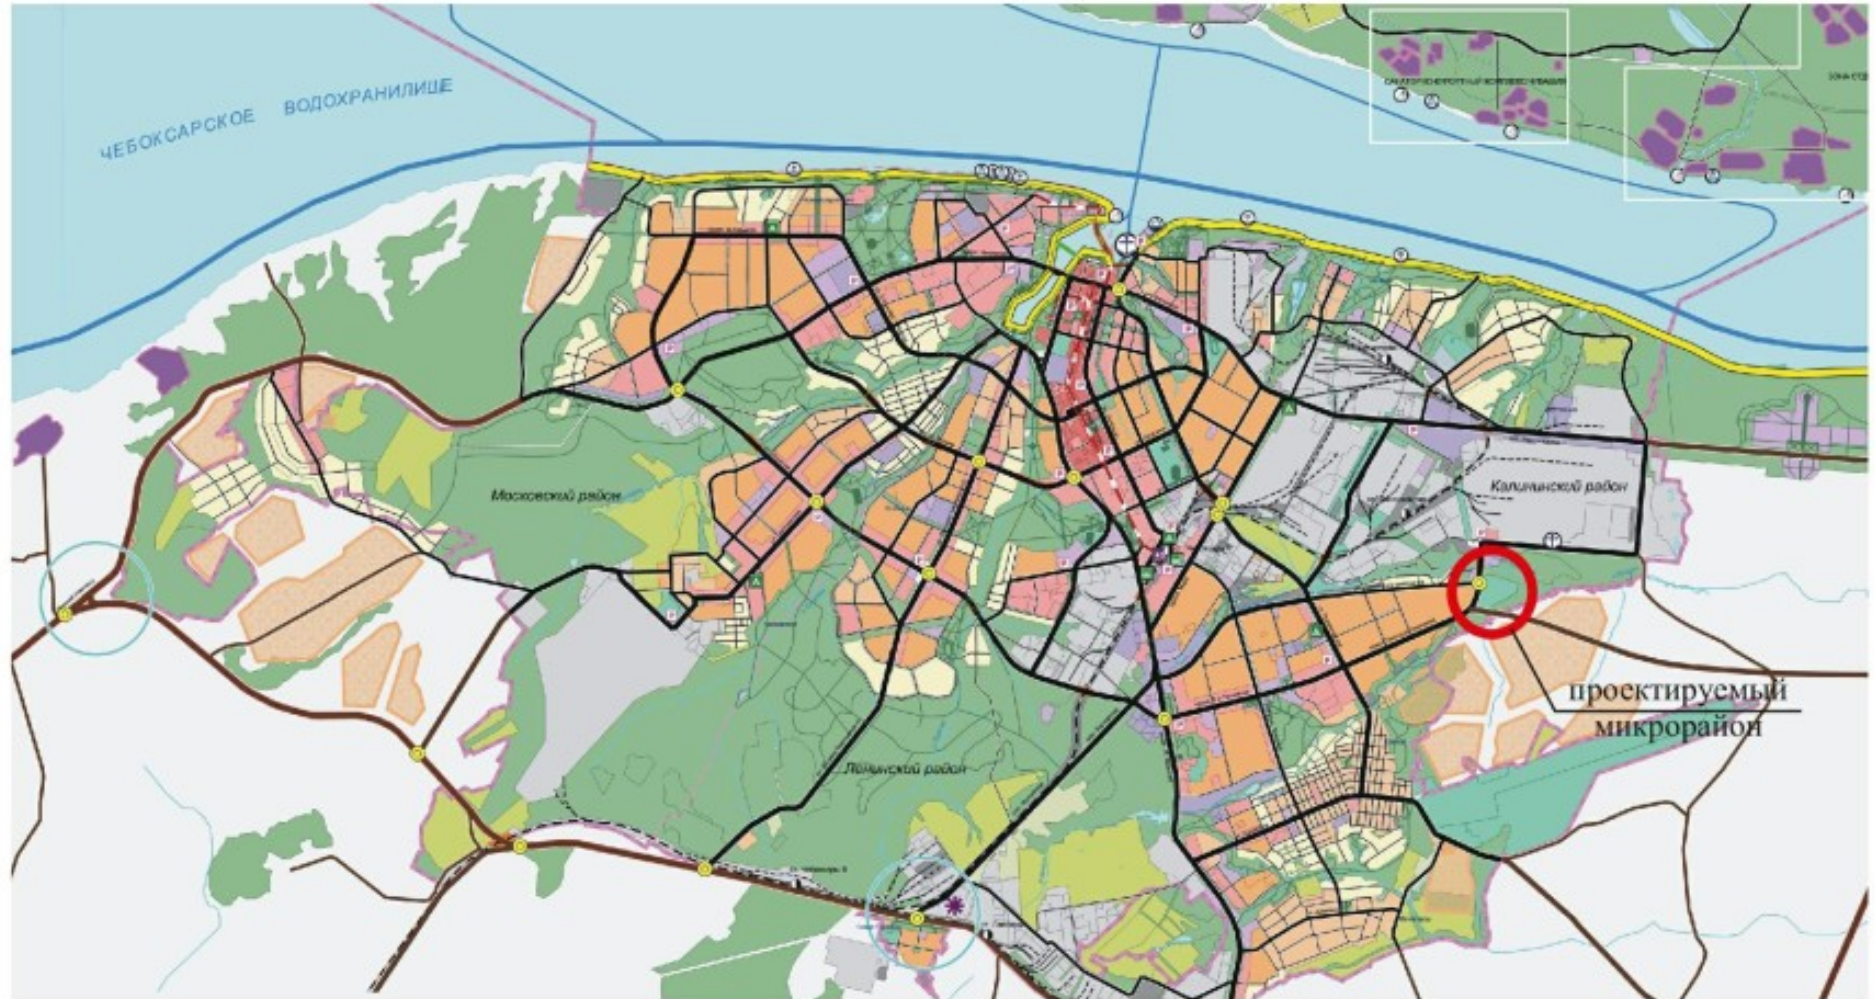

						Заказчик: ООО "Устра"			
						Проект планировки и проект межевания территории 14 МКР НЮР			
						г. Чебоксары Чувашской Республики			
Изм.	Кол.уч.	Лист	№док	Подпись	Дата		Стадия	Лист	Листов
Директор	Андреев						ППТ		
ГИП	Андреев								
Архитектор	Николаева								
						Карта планировочной структуры территории.			ООО "АРКОНПРОЕКТ"

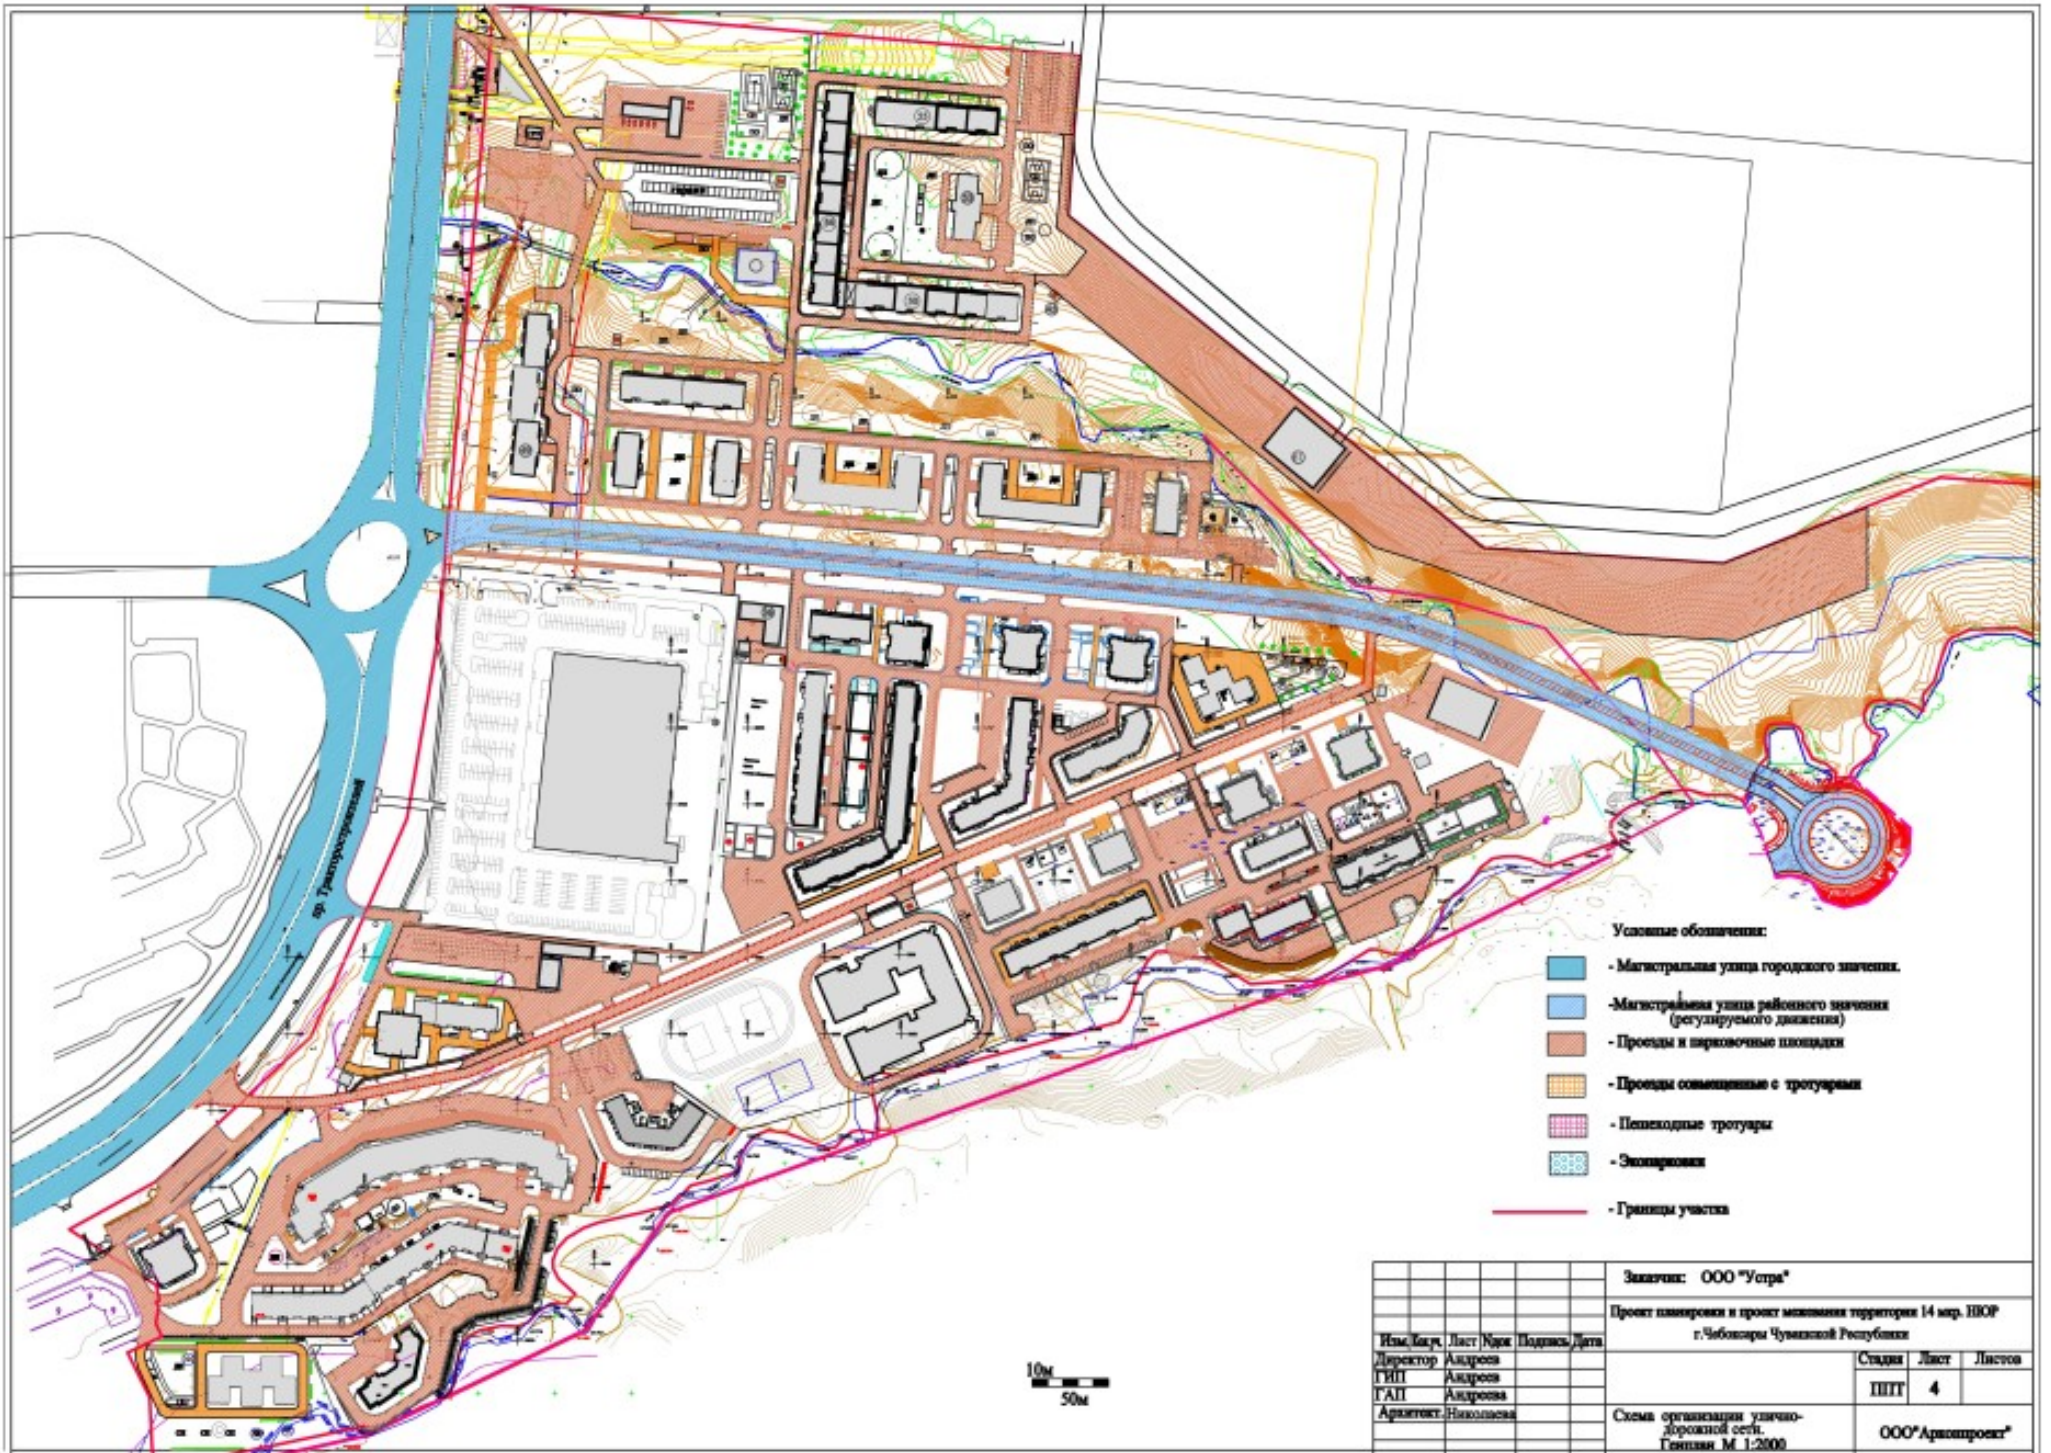

					Заказчик: ООО "Устра"		
					Проект планировки и проект межевания территории 14 кв. ПКОР г. Чабояры Чувашской Республики		
Изм./Лист	Лист №	Изд.	Подпись	Дата	Страна	Лист	Листов
Директор	Андреев				ППТ	4	
ГАП	Андреев				ООО "Архипроект"		
Архитект	Николаева				Схема организации улично-дорожной сети. Генплан М. 1:2000		

13. ТЕХНИКО-ЭКОНОМИЧЕСКИЕ ПОКАЗАТЕЛИ

№ п/п	Наименование показателей	Ед. изм.	Значение
1. ПЛОЩАДЬ ТЕРРИТОРИИ			
1.1	Площадь микрорайона	га	49,0
2. ЖИЛОЙ ФОНД			
2.1	Общая площадь жилого фонда микрорайона	м ²	326193,0
3. НАСЕЛЕНИЕ			
3.1	Количество жителей микрорайона	чел.	10290
3.2	Средняя жилищная обеспеченность микрорайона	м ² /чел.	31,7
3.3	Плотность населения средняя микрорайона	чел./га	210
4. ОЗЕЛЕНЕНИЕ И ПОКРЫТИЯ			
4.1	Площадь застройки микрорайона	м ²	105000
4.2	Площадь покрытия микрорайона	м ²	97400
4.3	Площадь озеленения микрорайона	м ²	181000
5. УЧРЕЖДЕНИЯ И ПРЕДПРИЯТИЯ, ОБСЛУЖИВАЮЩИЕ МИКРОРАЙОН			
5.1	2 детских сада	мест	478
5.2	Общеобразовательное учреждение	мест	1152
5.3	Магазины продовольственных товаров	м ²	720
5.4	Магазины непродовольственных товаров	м ²	380
5.5	Предприятия общественного питания	мест	82
5.6	Предприятия бытового обслуживания	мест	21
5.7	Аптеки	объект	По заданию
5.8	Отделения связи	объект	По заданию
5.9	Филиалы банков	объект	По заданию
5.10	Жилищно-эксплуатационные службы	опер. место	По заданию
5.11	Помещения досуга и люб деятельности	м ²	556
5.12	Помещения для физкультурно-оздоровительной деятельности и спортзалы	м ²	1491
5.13	Опорный пункт охраны порядка	м ² /1тыс. жит.	По заданию
6. ОБЪЕКТЫ ТРАНСПОРТНОЙ ИНФРАСТРУКТУРЫ			
6.1	Магистральные районного значения	км	1,82
6.2	Улицы местного значения	км	1,2
6.3	Местные проезды	км	6,8
6.4	Всего улиц и дорог	км	9,82

6.5	Автостоянки	га	
6.6	Обеспеченность открытыми и закрытыми автостоянками постоянного и временного хранения	маш. место	3601
6.7.	Обеспеченность открытыми и закрытыми автостоянками постоянного и временного хранения: - на 1 квартиру (многоэтажный жилой дом)	маш.место	1,1
7. ОБЪЕКТЫ ИНЖЕНЕРНОЙ ИНФРАСТРУКТУРЫ (микрорайон)			
7.1. Водоснабжение:			
7.1.1	Водопотребление		
	- всего	м3/сут	3178,0
	в том числе:		
	- на хозяйственно-питьевые нужды	м3/сут	2650,0
	- на производственные нужды	м3/сут	-
	- на полив территории	м3/сут	528,0
7.2.Канализация:			
7.2.1	Хозяйственно-бытовая канализация		
	- всего	м3/сут	2650,0
	в том числе:		
	- на бытовые стоки	м3/сут	2650
	- на производственные стоки	м3/сут	
7.2.2.	Дождевая канализация	м3/год	645
7.3.Электроснабжение:			
7.3.1	Потребность в электроэнергии	кВА	7647
7.3.2	Протяженность сетей	км	4,1