


Тротуары слева	
Дорожные ограждения и направляющие устройства слева	
Дорожная разметка слева	
Элементы в плане	
Продольный профиль	□-0


«Чеховсары-Сурское» – Торханы (ул. Центральная)
0,000-0,500

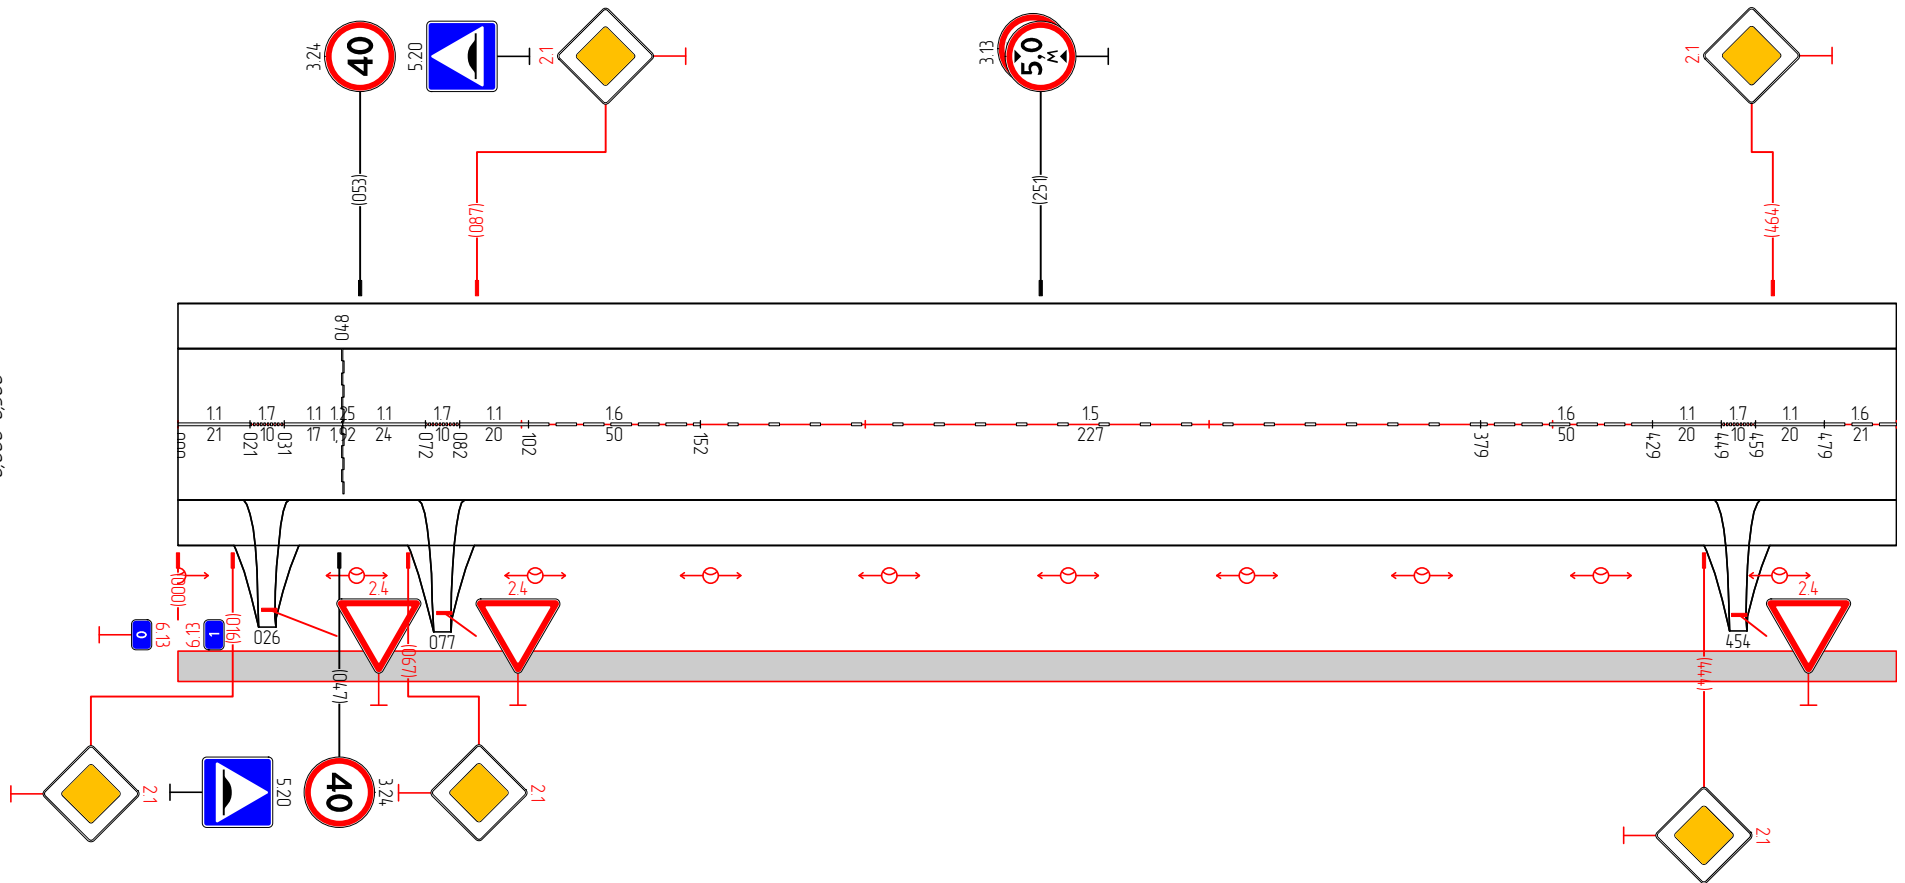

Дорожная разметка	11 000 - 021	17 021 - 031	11 031 - 048	11 048 - 072	17 072 - 082	11 082 - 102	16 102 - 152	15 152 - 379	16 379 - 429	11 429 - 449	17 449 - 459	11 459 - 479	16 479 - 500
Дорожные ограждения и направляющие устройства справа													
Тротуары справа	000 - 500, (500 м)												

Тротуары слева	
Дорожные ограждения и направляющие устройства слева	
Дорожная разметка слева	
Элементы в плане	
Продольный профиль	


«Чедоксары-Сурское» – Торханы (ул. Центральная)
0,500–1,000

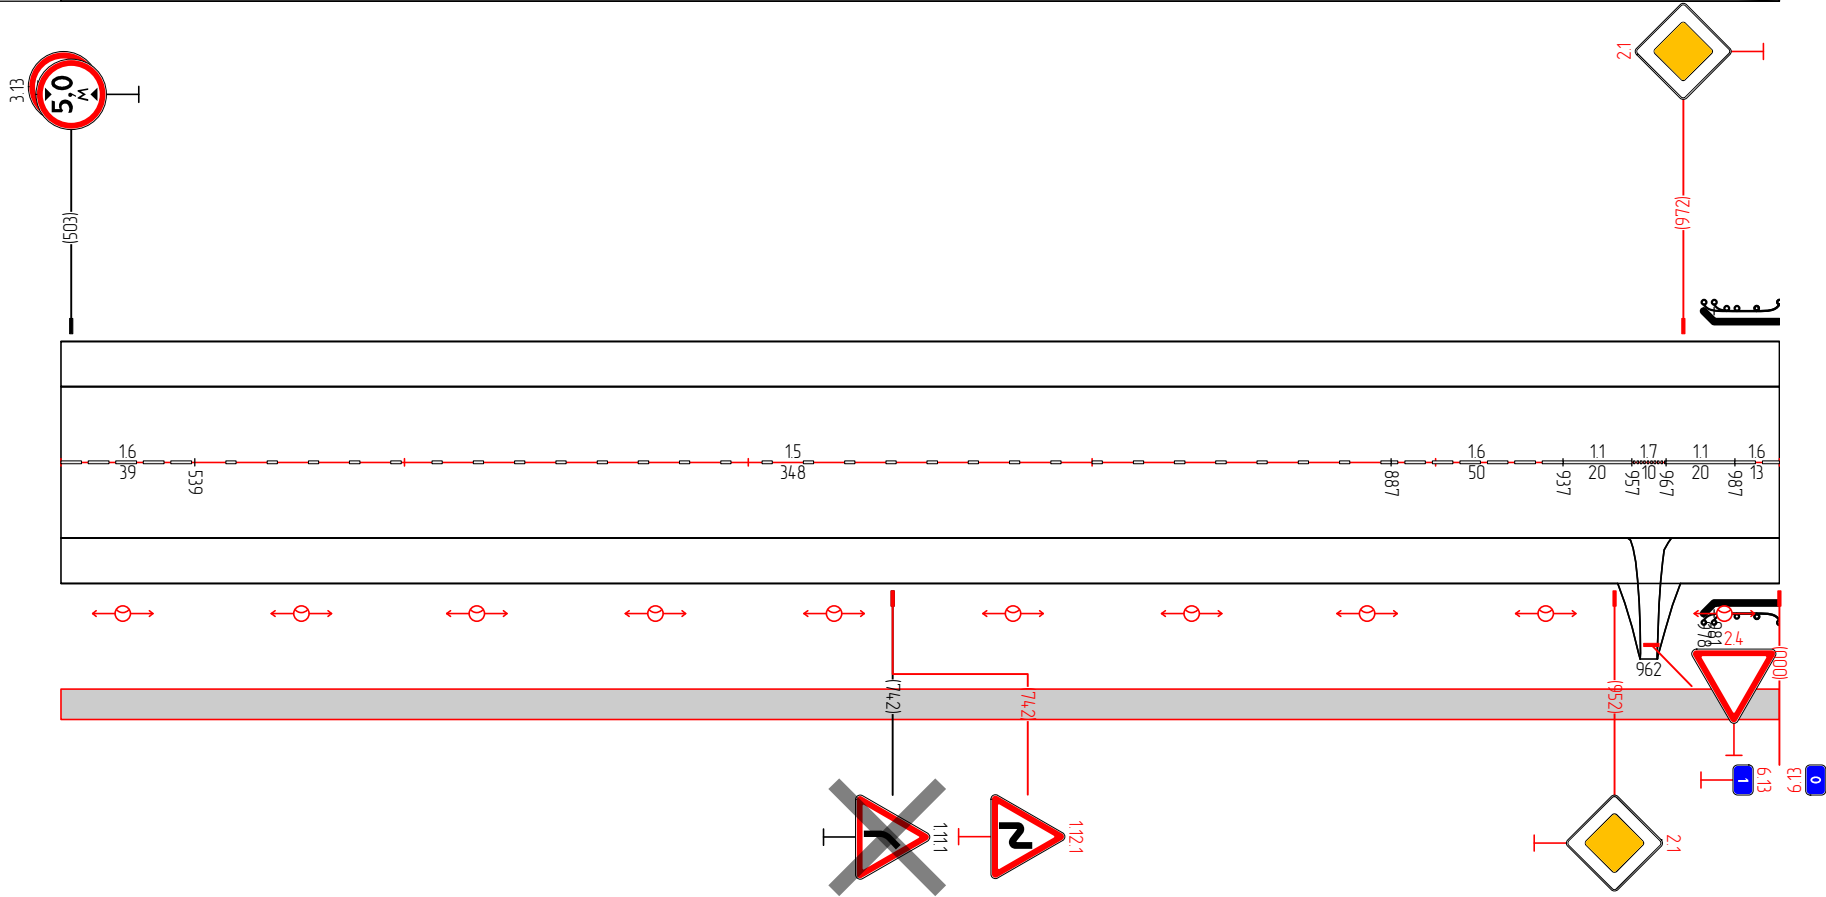

Дорожная разметка	16 500 – 539	15 539 – 887	16 887 – 937	11 937 – 957	17 957 – 967	11 967 – 987	16 987 – 000
Дорожные ограждения и направляющие устройства справа							
Тротуары справа	500 – 000, (500 м)						

Тротуары слева	
Дорожные ограждения и направляющие устройства слева	
Дорожная разметка слева	
Элементы в плане	
Продольный профиль	

«Чеховсары-Сурское» – Торханы (ул. Центральная)
1,000-1,191

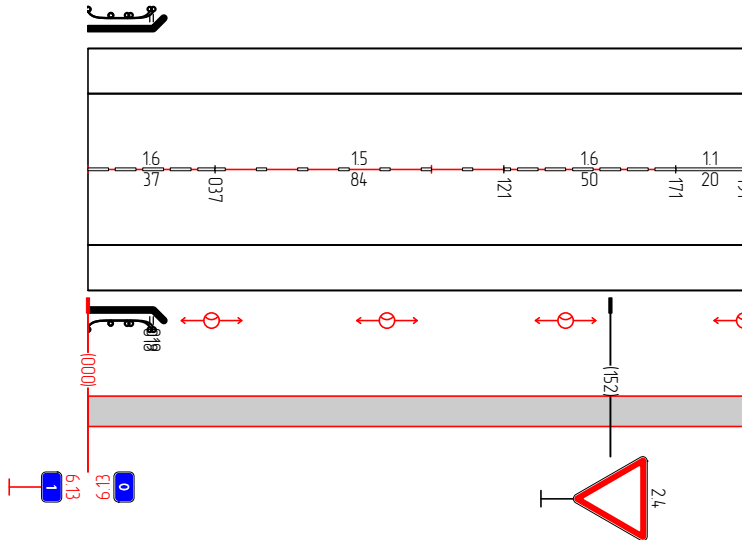

Дорожная разметка	16 000 - 037	15 037 - 121	16 121 - 171	11 171 - 191
Дорожные ограждения и направляющие устройства справа				
Тротуары справа	000 - 191, (191 м)			