


Схема границ публичного сервитута на кадастровом плане территории

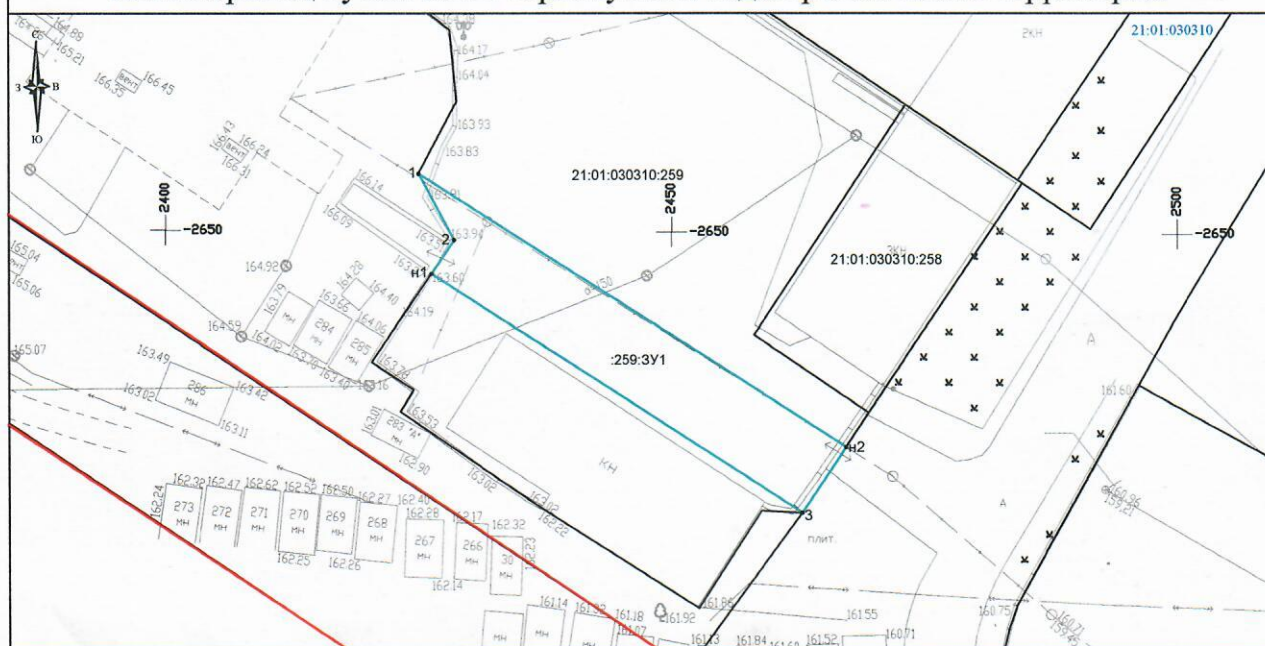

Система координат: МСК-21

Условный номер земельного участка :259:3У1

Площадь - 350 кв.м.

Адрес: Чувашская Республика, г. Чебоксары, проезд Гаражный

Цель: для прохода и проезда неограниченных лиц к земельному участку с кадастровым номером 21:01:030310:5945

Обозначение характерных точек границ	Координаты, м	
	X	Y
1	2	3
1	406300.91	1233547.67
2	406294.35	1233551.15
н1	406291.01	1233548.91
3	406267.35	1233585.53
н2	406273.85	1233589.89
1	406300.91	1233547.67

Условные обозначения:

	Граница образуемого земельного участка
	Надписи кадастрового номера существующего земельного участка
	Граница земельного участка, внесенная в ГКН и не изменяемая при проведении кадастровых работ
	Надпись образуемого земельного участка
	Граница кадастрового деления кварталов
	Надпись номера кадастрового квартала
	Красная линия улиц

Заказчик: МБУ "Управление капитального строительства и реконструкции" города Чебоксары

Стадия	Лист	Листов
П	1	1

Адрес: Чувашская Республика - Чувашия, г. Чебоксары, проезд Гаражный

МБУ "Управление территориального планирования" города Чебоксары