


Проект планировки территории и проект межевания территории

для размещения линейного объекта :
«Строительство перекрестка
ул.Гагарина – ул.Цивильская в г. Чебоксары,
Чувашская Республика»

Докладчик: Заместитель директора – главный инженер
МБУ «Управление ЖКХ и благоустройства» Кучерявый И.Л.

Схема расположения элемента планировочной структуры

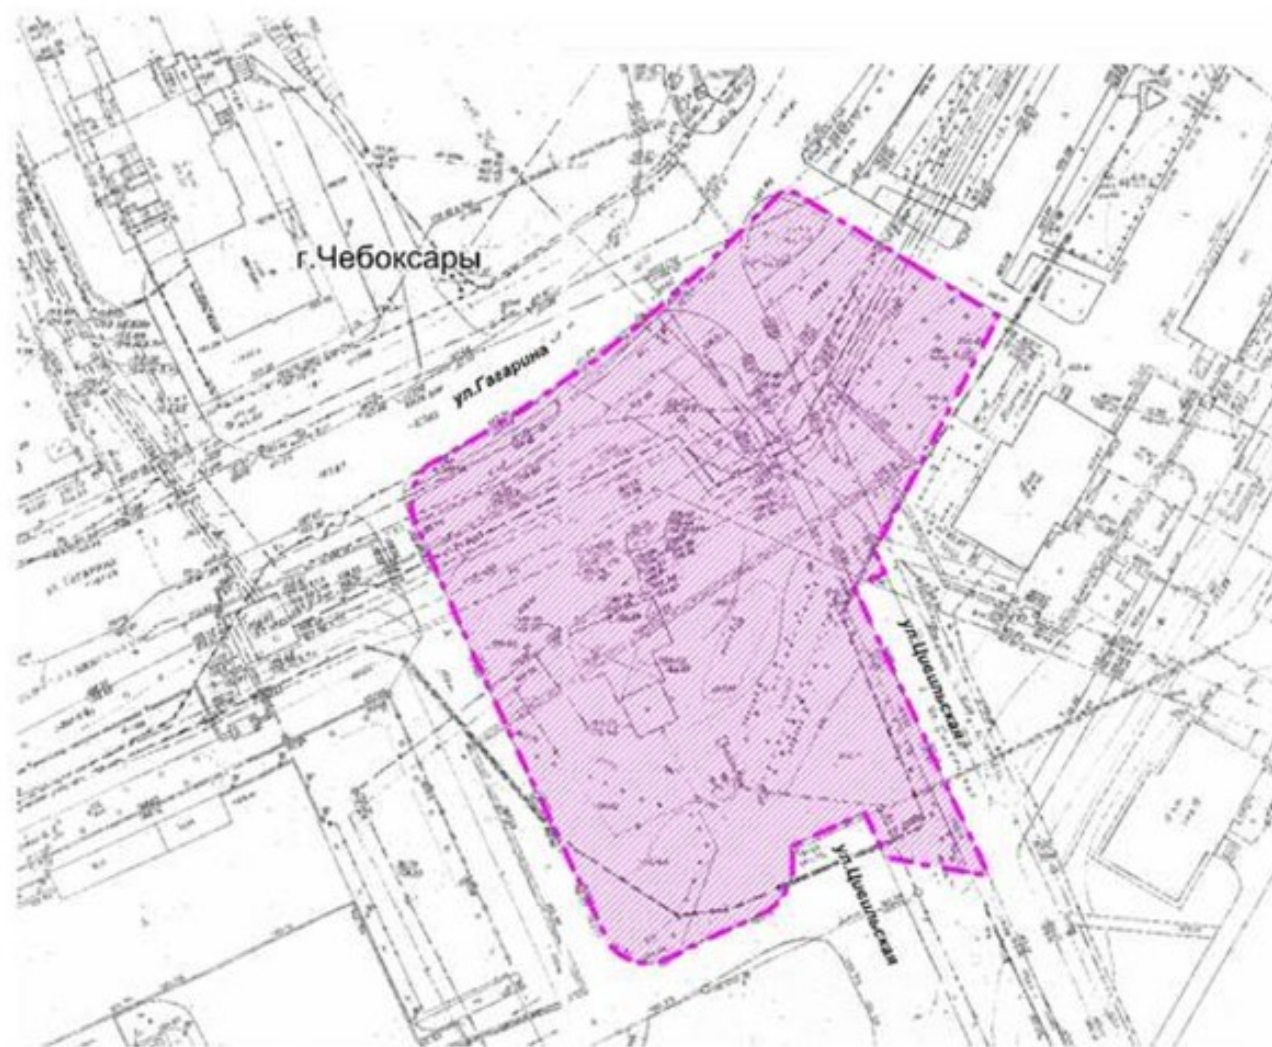


Условные обозначения:

 территория участка проектирования

						Заказчик: МБУ «Управление ЖКХ и благоустройства»			
Имя	Кол.уч.	Лист 1	N док	Подпись	Дата	Объект: «Строительство перекрестка ул.Гагарина – ул.Шуваловская в г.Чебоксары, Чувашская Республика»	Масштаб	Лист	Листов
Директор	Афанасьев С.В.						1000	1	1
Тех. директор	Иванова О.Н.					Схема расположения элемента планировочной структуры	ООО «ЗЕМЛЯ»		
Инженер	Иванова С.В.								

Схема границ зон с особыми условиями использования территорий

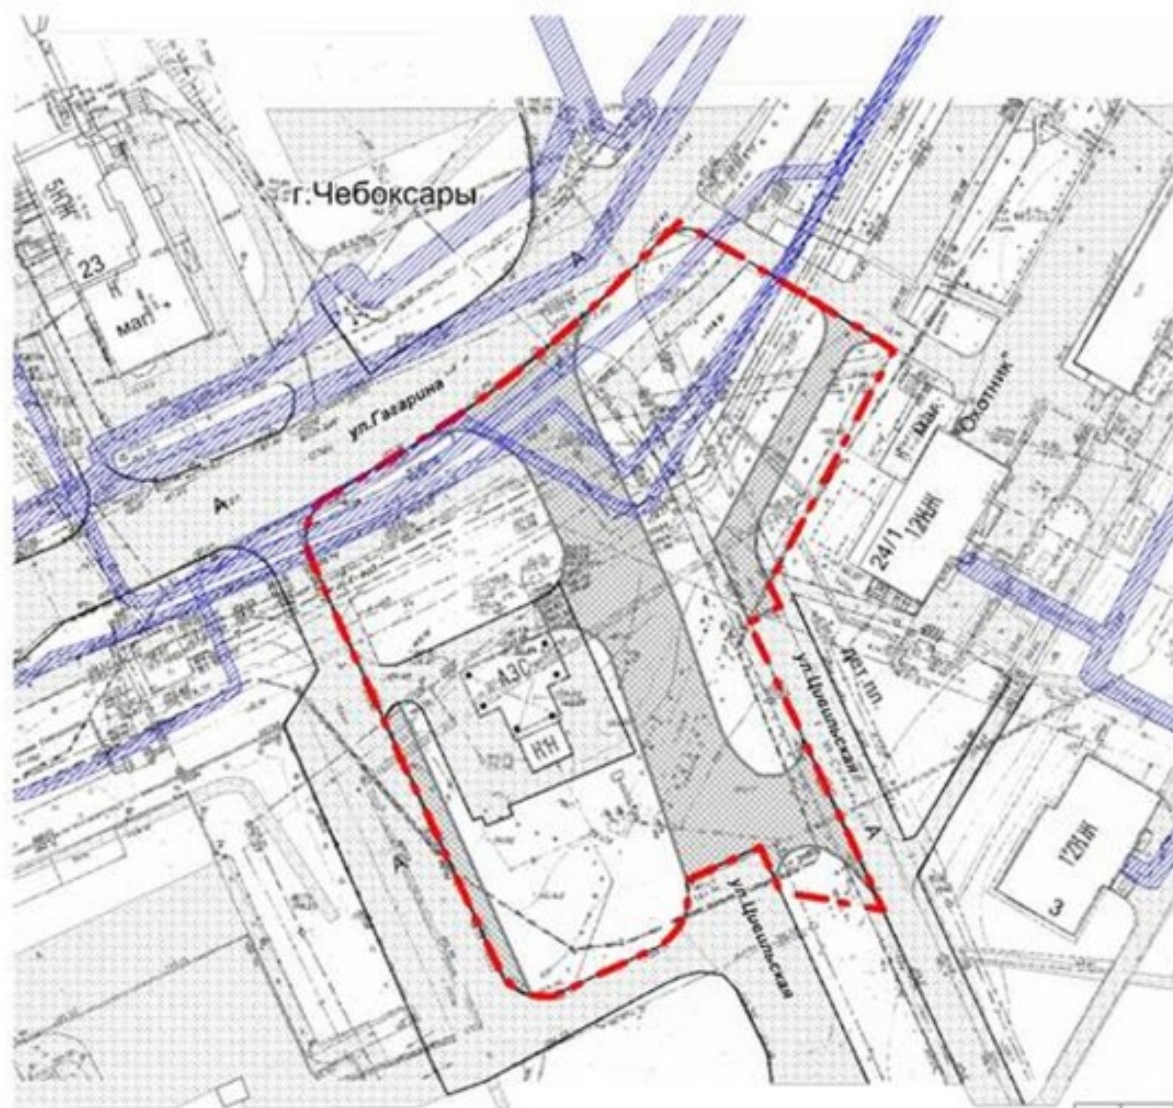

Условные обозначения:

-  территория участка проектирования
-  существующие дороги с твердым покрытием
-  проектируемые дороги
-  охраняемые зоны

						Заказчик: МБУ «Управление ЖКХ и благоустройства»			
Имя	Кол.уч.	Лист 1	N док	Подпись	Дата	Объект: «Строительство перекрестка ул.Гagarина – ул.Щепильская в г.Чебоксары, Чувашская Республика»	Масштаб	Лист	Листов
Директор			Афанасьев С.В.				1000	1	1
Тех. директор			Иванова О.Н.						
Инженер			Иванова С.В.			Схема границ зон с особыми условиями использования территорий	ООО «ЗЕМЛЯ»		

Проект планировки территории

Ситуационный план



г.Чебоксары

Ж-5


O-2

4

Условные обозначения:

- границы существующих красных линий
- границы проектируемых красных линий
- граница земельного участка проектируемой проезжей части
- граница земельного участка проектируемого тротуара
- существующая проезжая часть улицы
- существующий тротуар
- газон
- зона застройки жилых домов смешанной этажности
- зона размещения объектов социального и коммунально-бытового назначения

- ① АЗ
- ② 12-ти этажный жилой дом
- ③ 12-ти этажный жилой дом
- ④ территория стадиона
- ⑤ магазин "Сити"
- ⑥ 4-х этажный жилой дом
- ⑦ трансформаторная подстанция

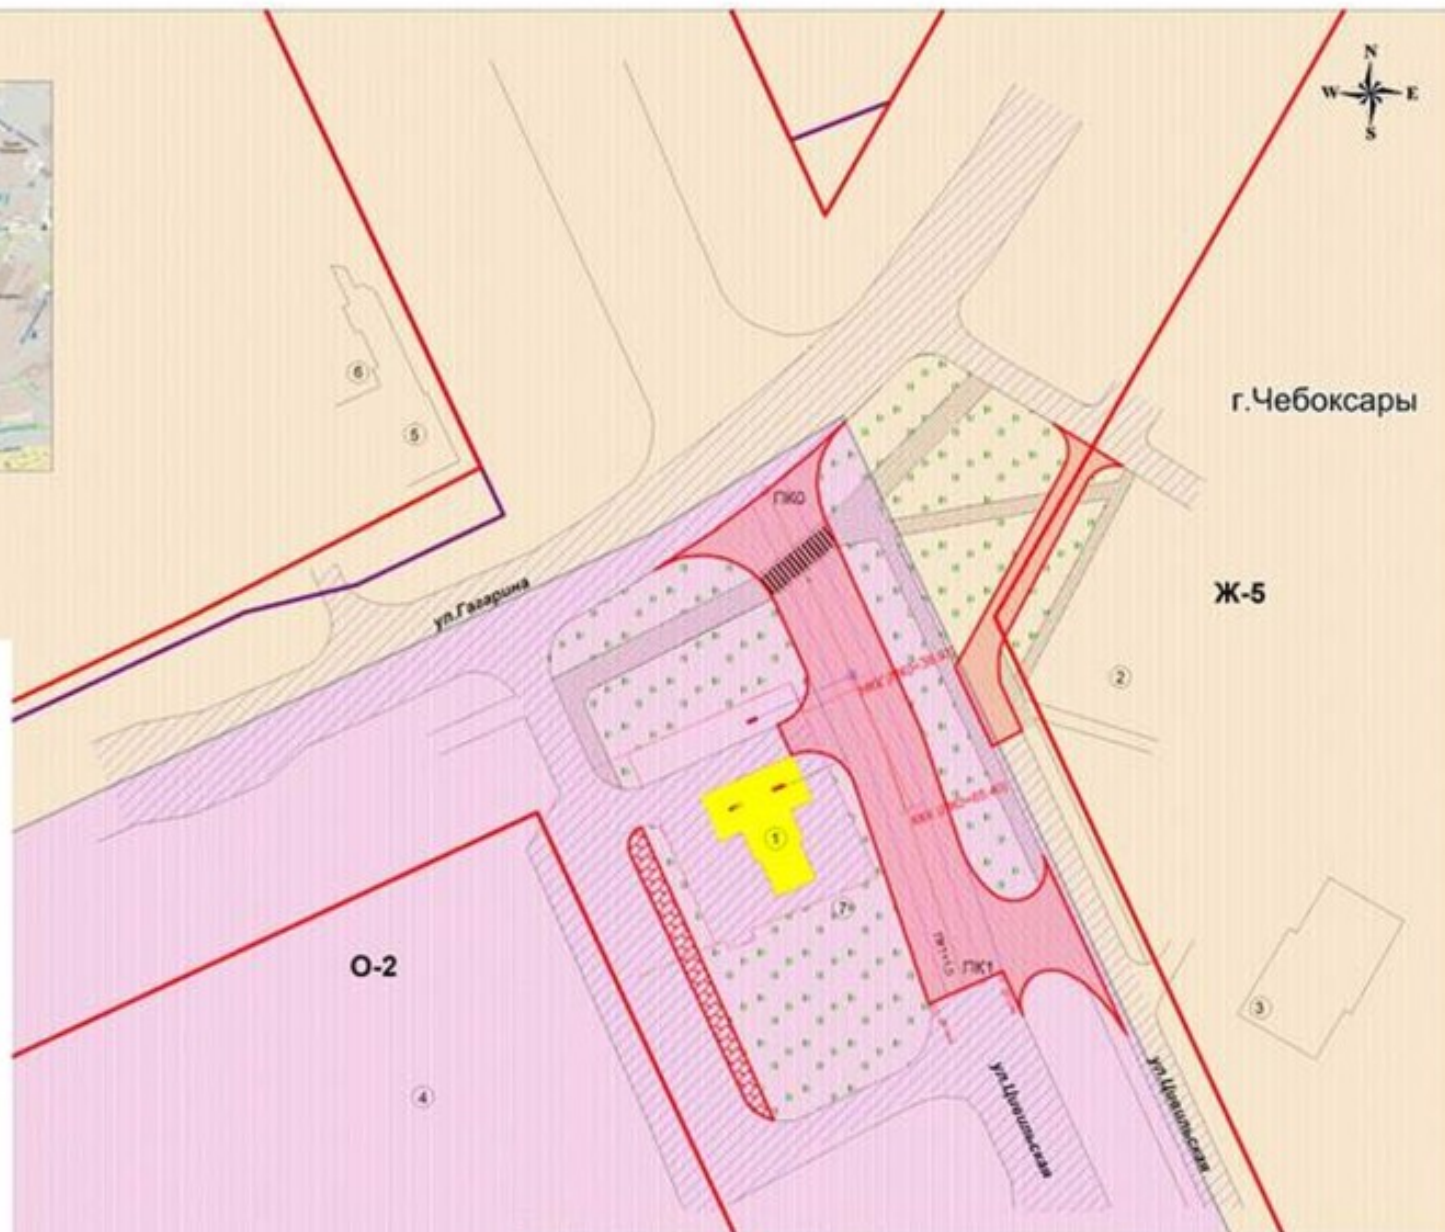

						Заказчик: МБУ «Управление ЖКХ и благоустройства»			
Имя	Кол.уч.	Лист I	N док.	Подпись	Дата				
Директор				Афищенко С.В.		Объект: «Строительство перекрестка ул.Гагарина - ул.Цивильская в г.Чебоксары, Чувашская Республика»	Масштаб 1000	Лист 1	Листов 3
Тех. директор				Иванова О.И.					
Инженер				Иванова С.В.		Проект планировки территории по объекту: «Строительство перекрестка ул.Гагарина - ул.Цивильская в г.Чебоксары, Чувашская Республика»	ООО "ЗЕМЛЯ"		

Проект планировки территории



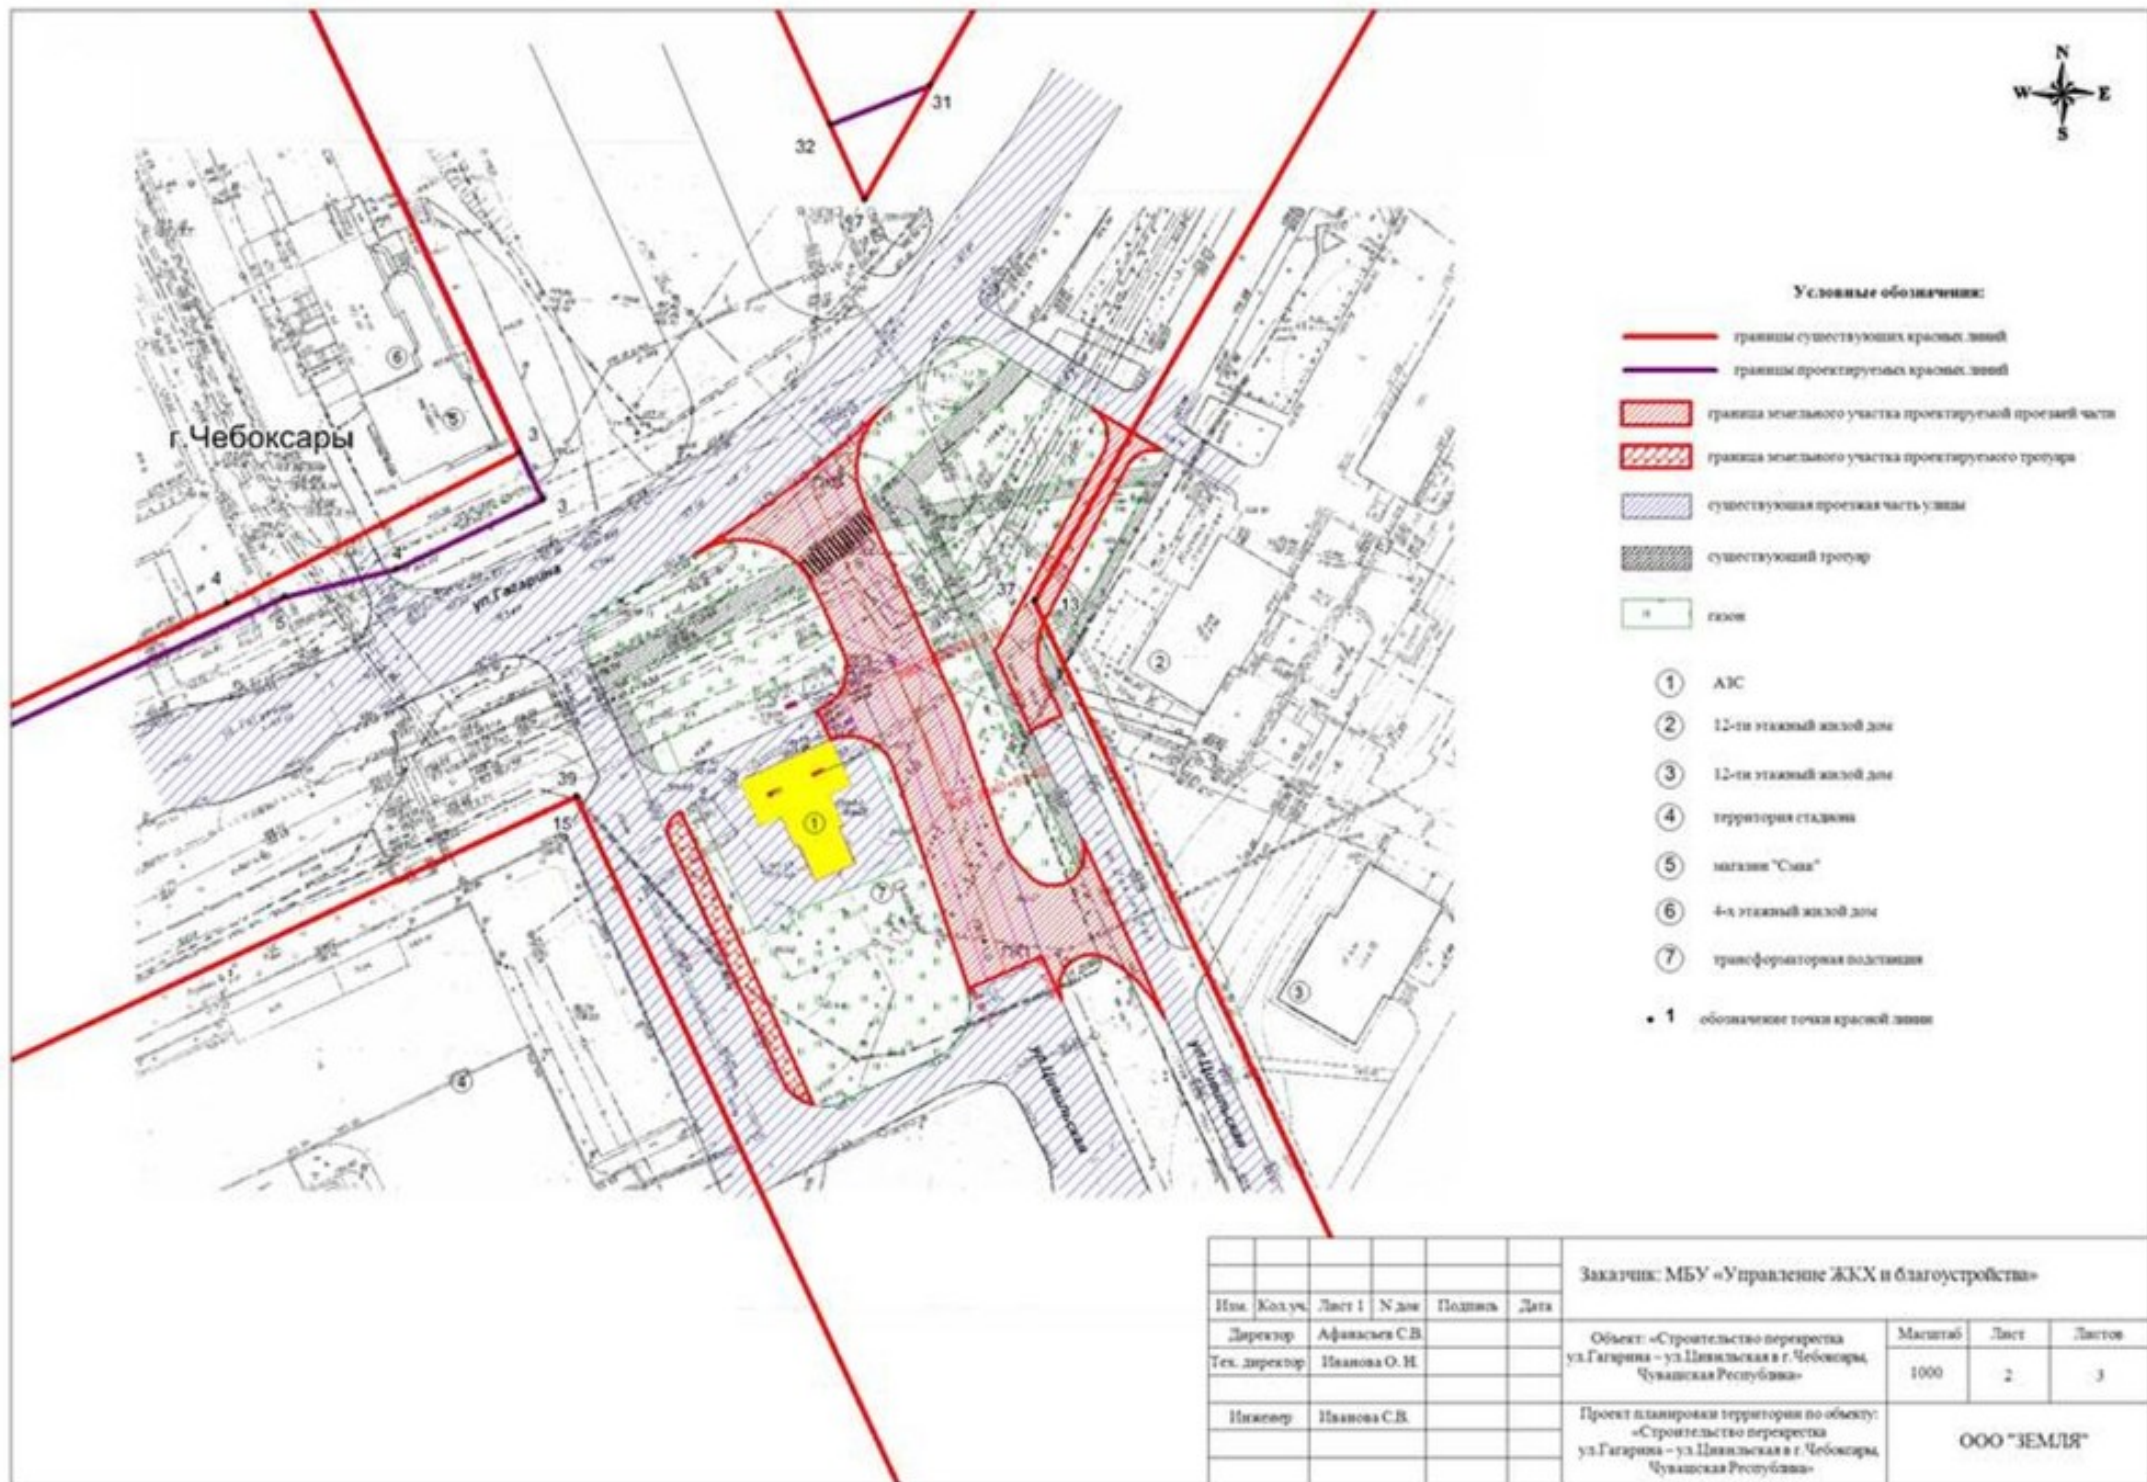



Схема организации движения

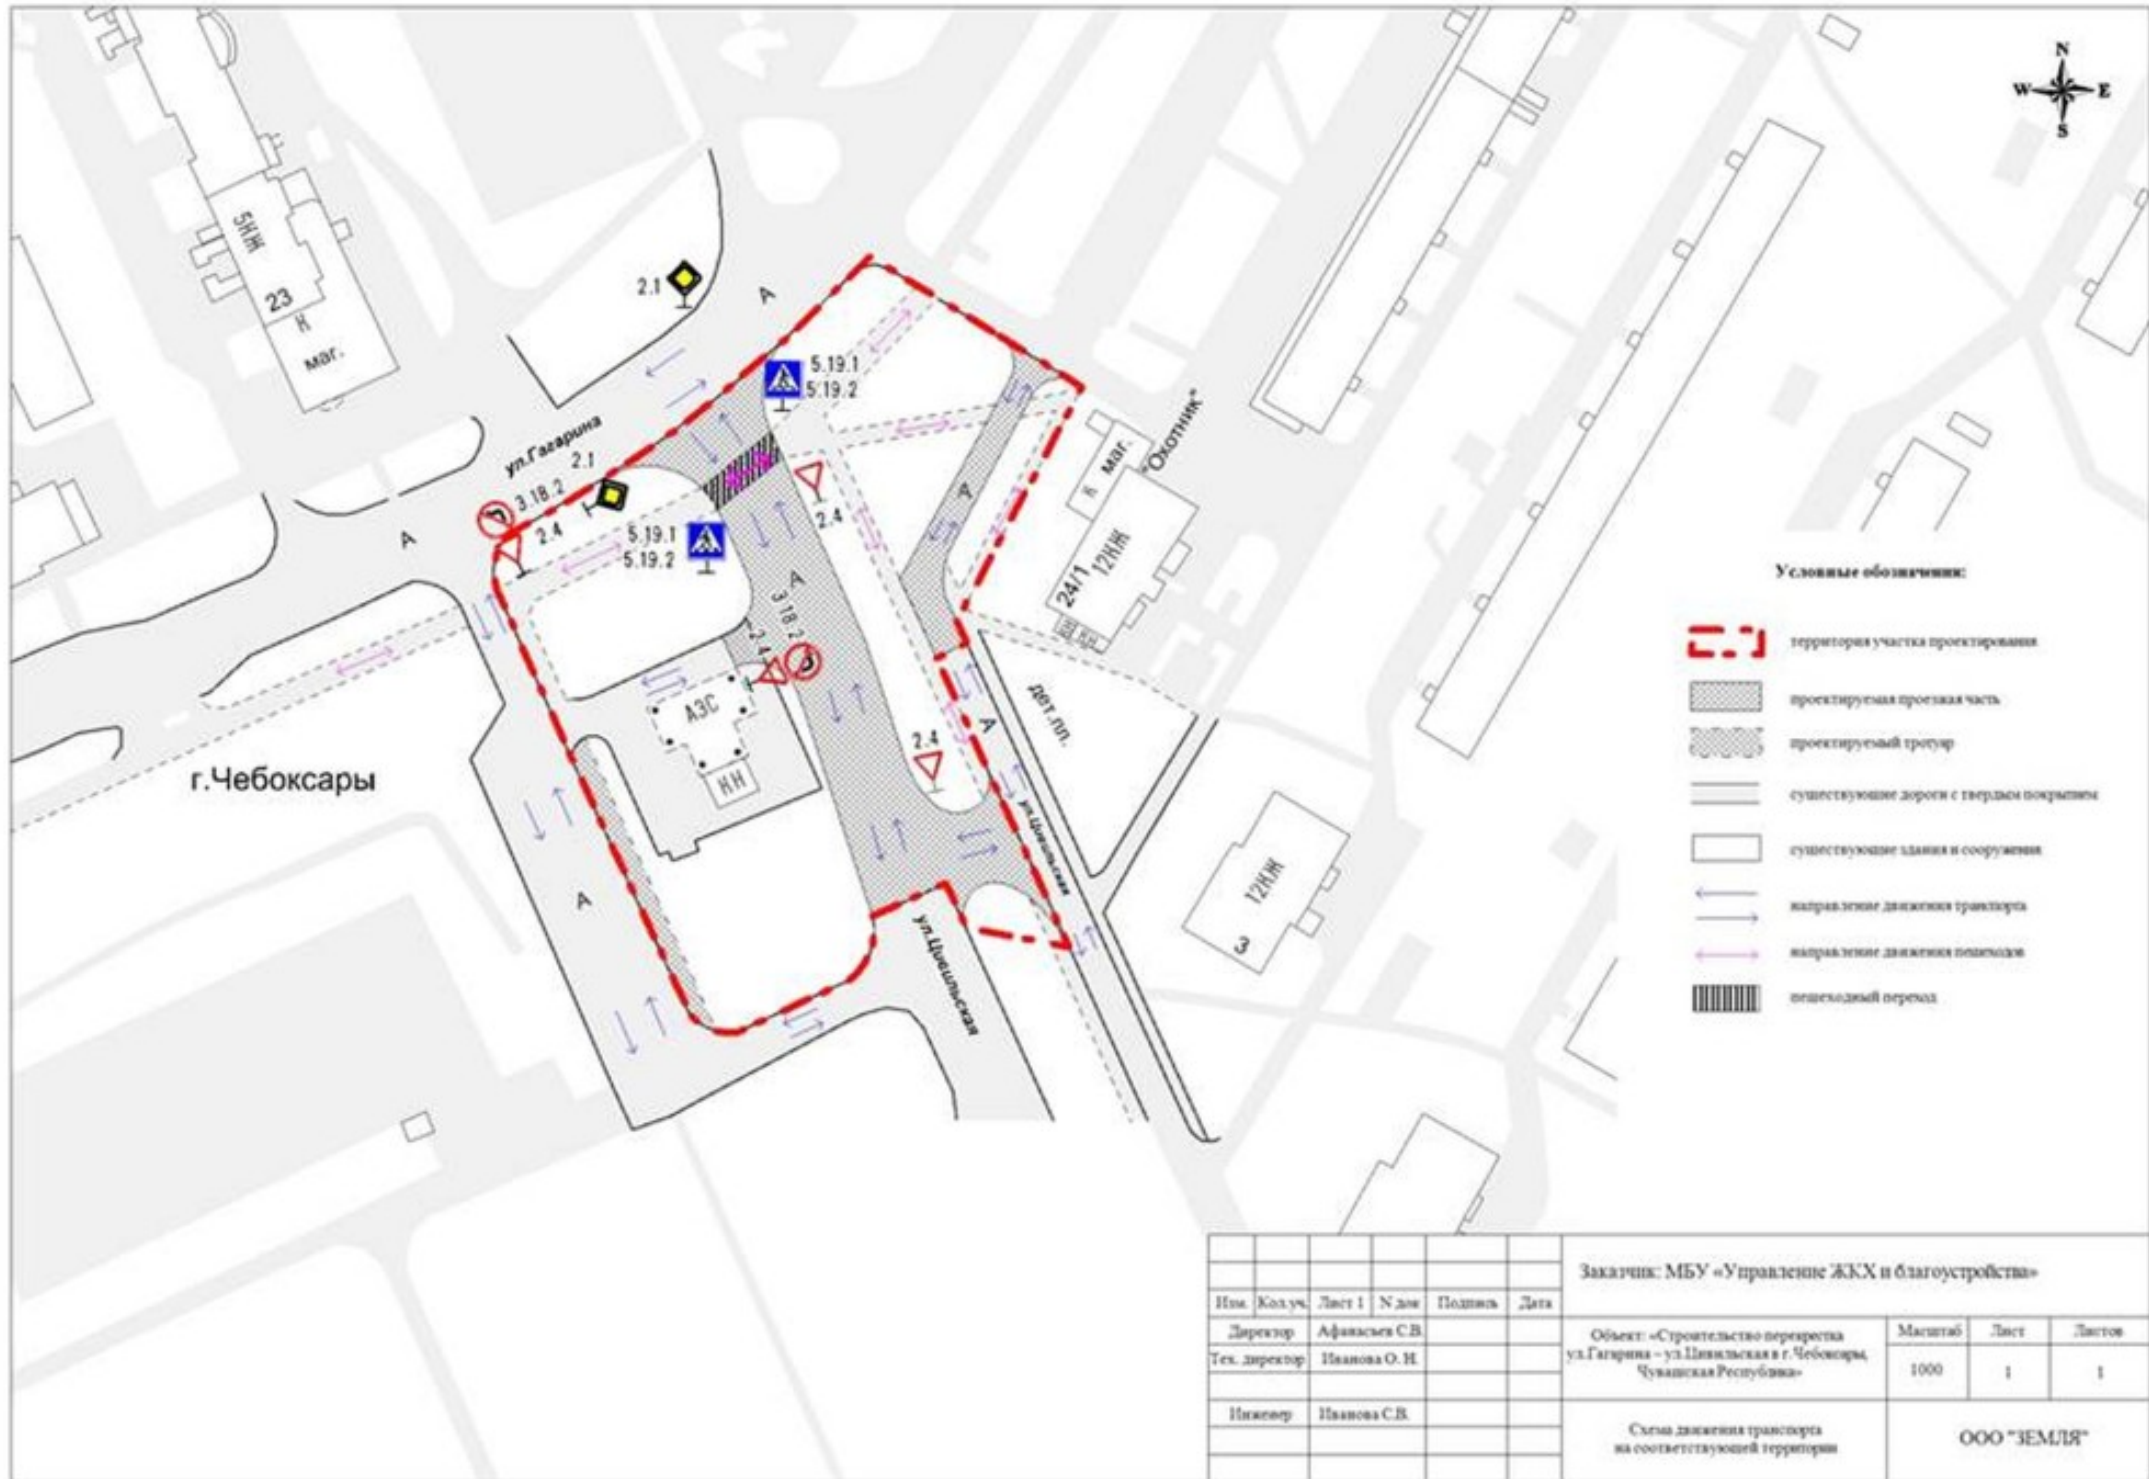

Проект планировки территории

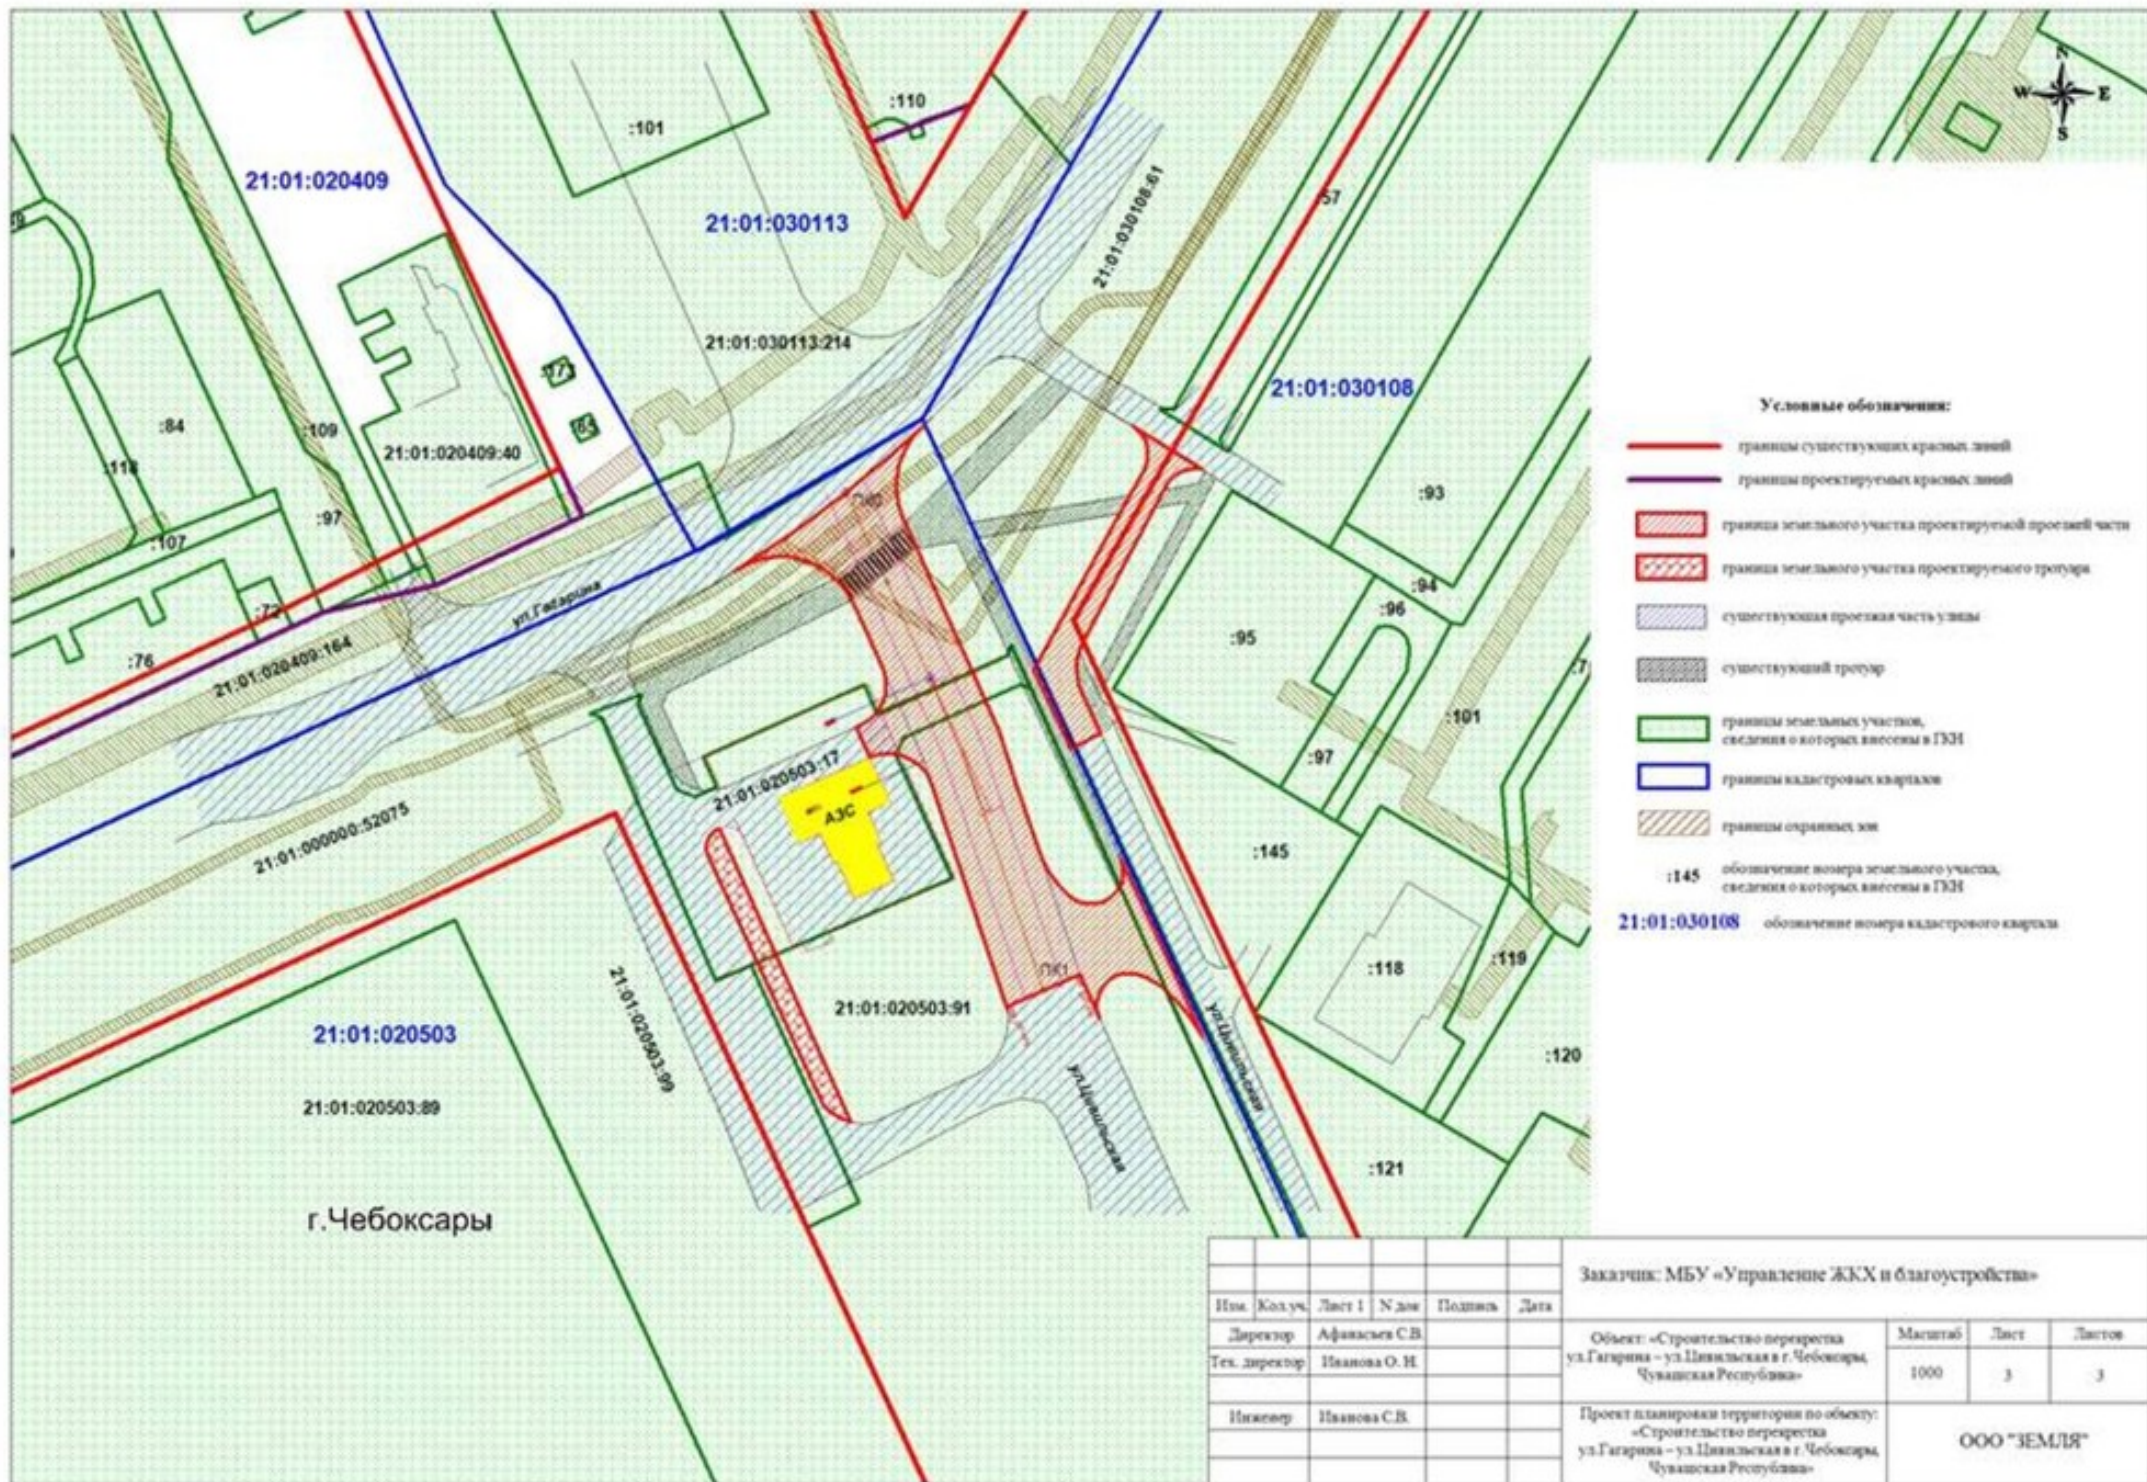

Проект межевания территории

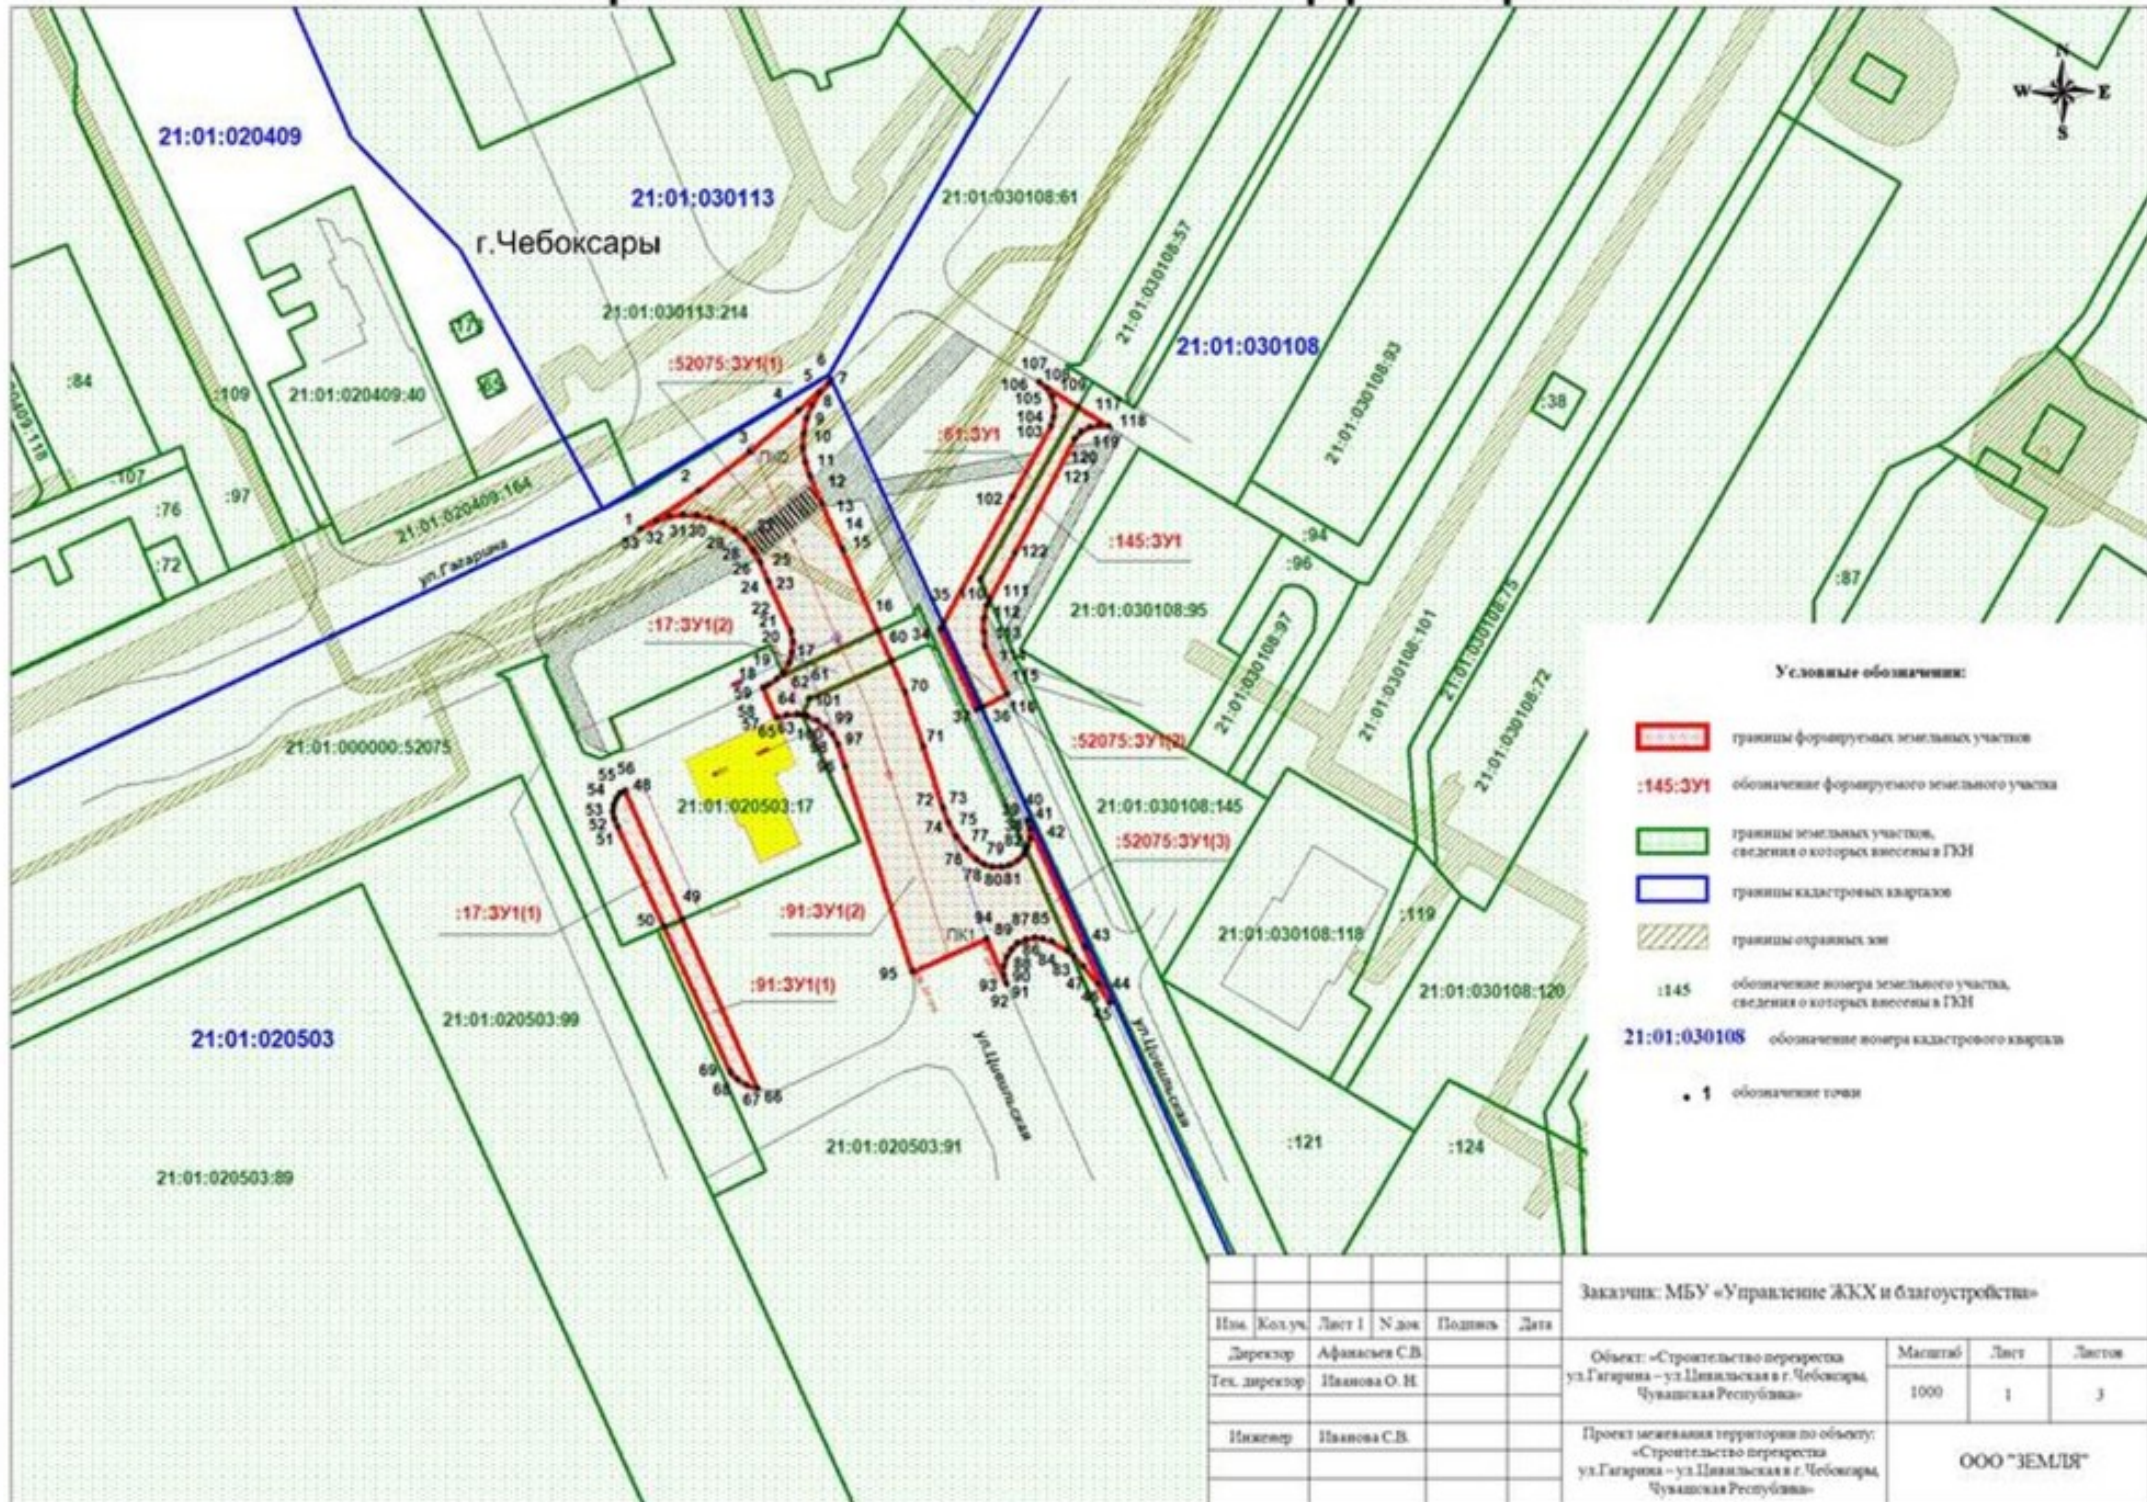

Благодарю за внимание!