



**Проект планировки и проект межевания
территории для размещения линейного
объекта «Переустройство ВЛ-110 кВ
«Южная – 1, 2»**

Изм. № подл. Подп. и дата. Взам. инв. №. Н. автор. Провер. Изм. инв. №.

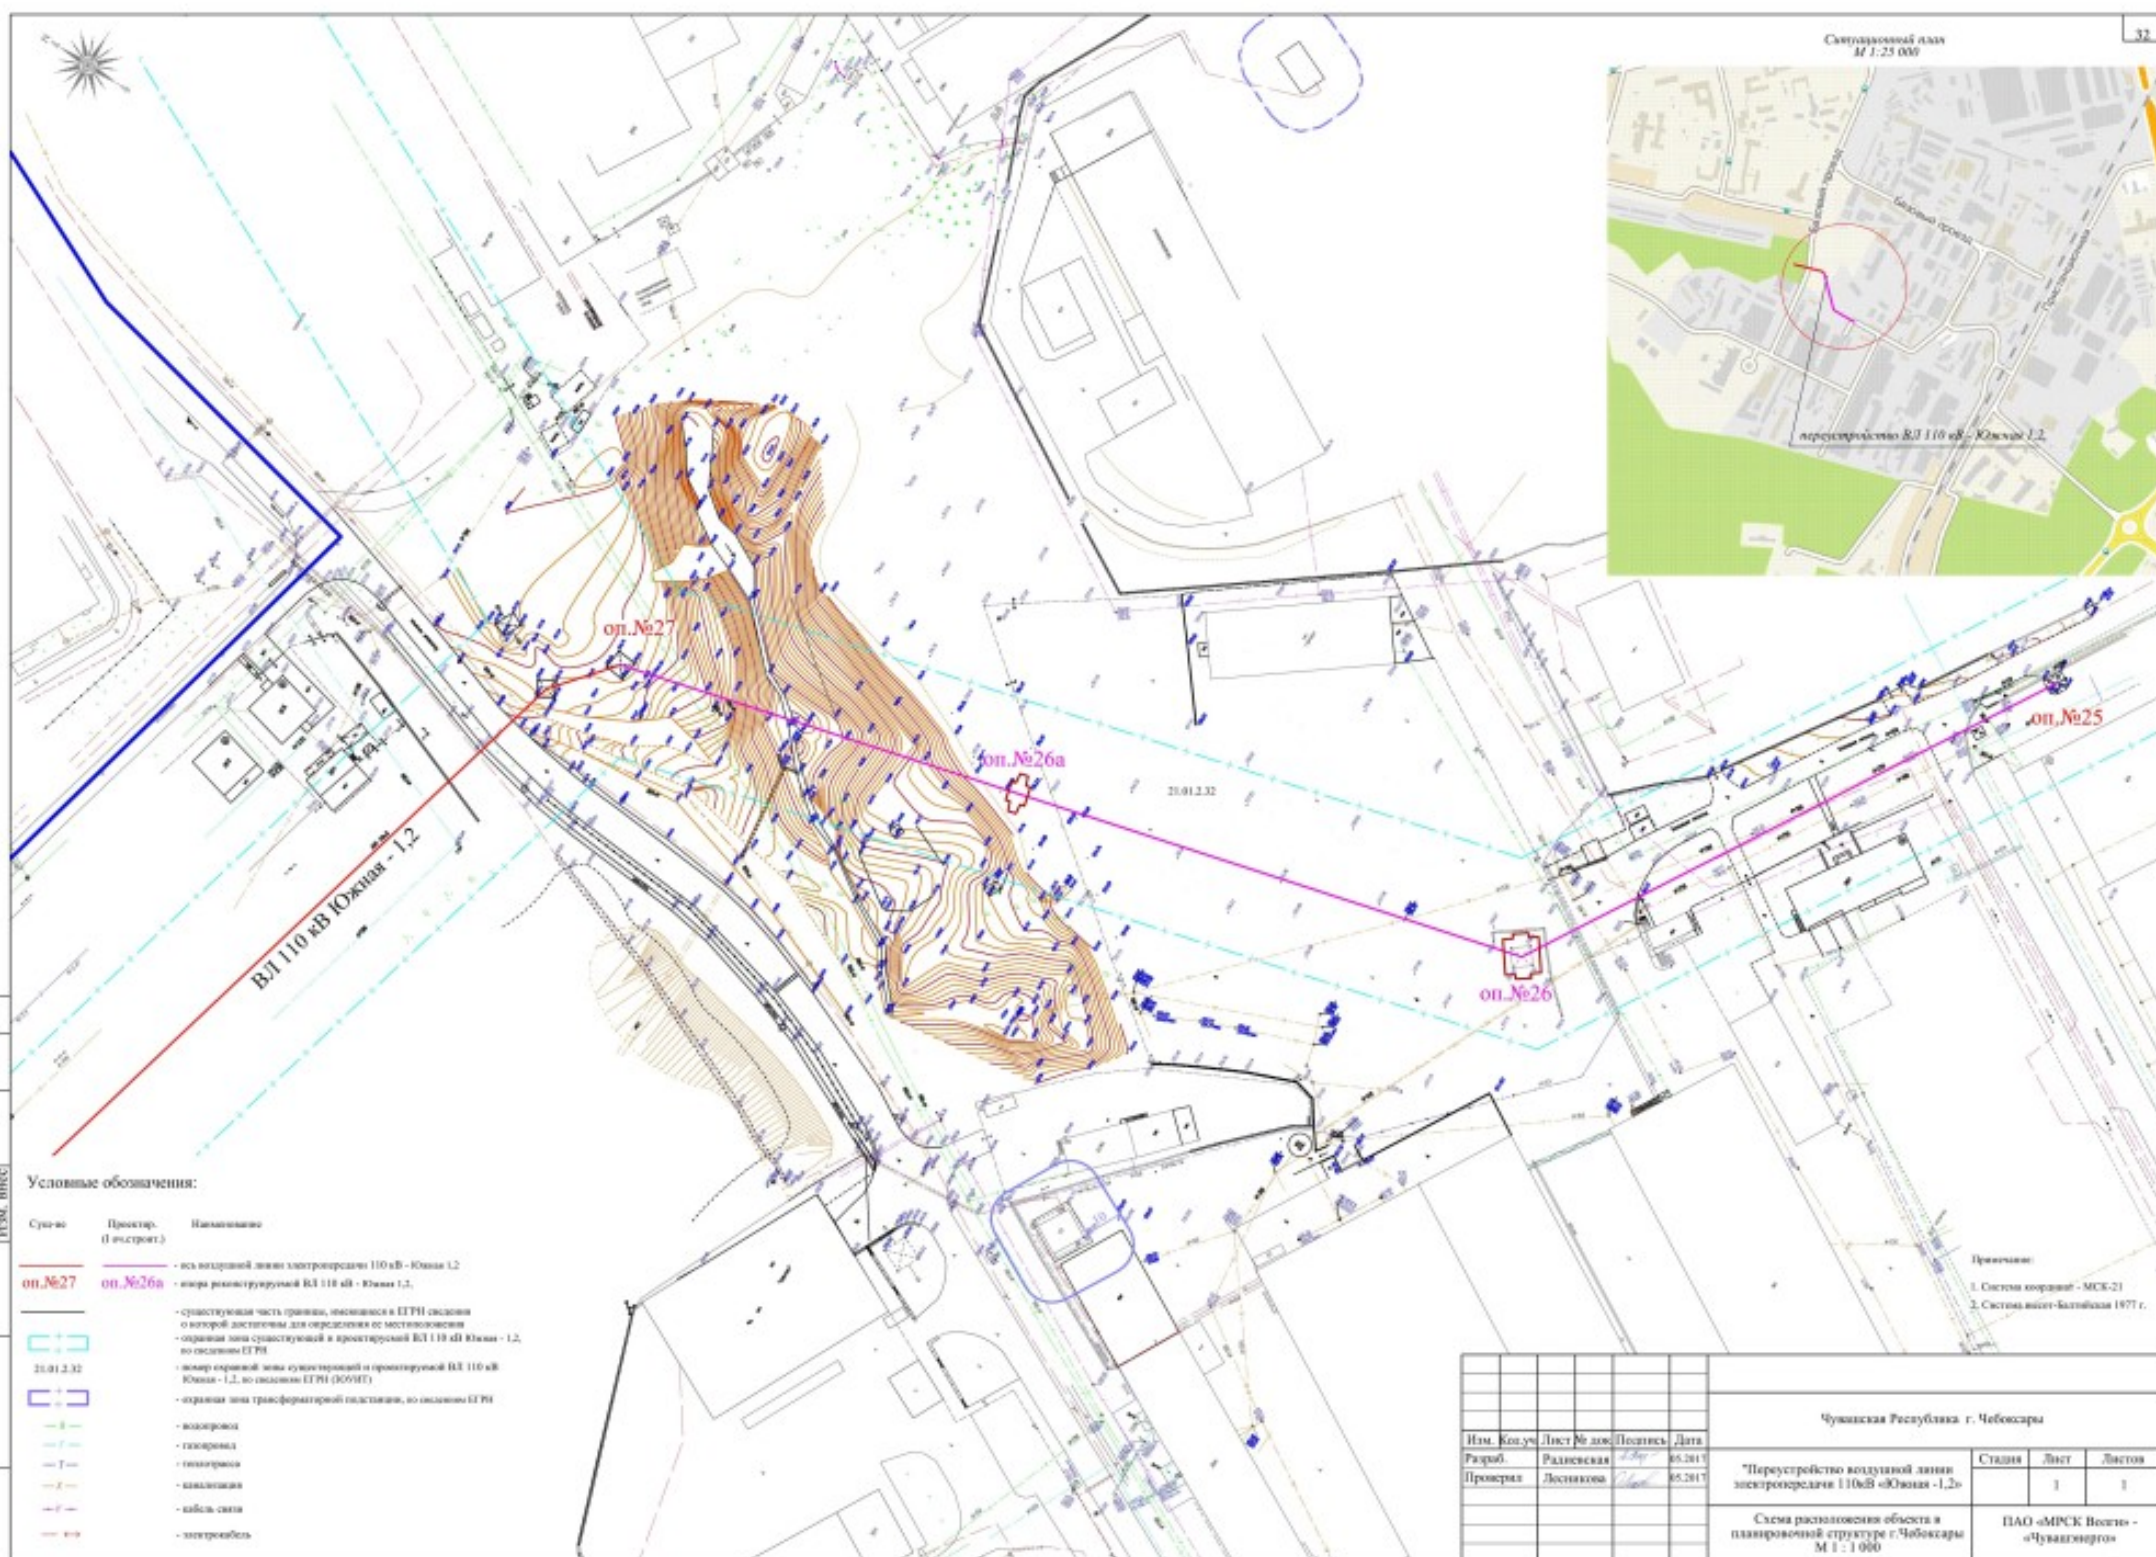

- Условные обозначения:**
- | См. № | Проект. (в проект.) | Наименование |
|------------|---------------------|---|
| оп. №27 | оп. №26а | - ось воздушной линии электропередачи 110 кВ - Южная 1,2 |
| | | - линия реконструируемой ВЛ 110 кВ - Южная 1,2, |
| | | - существующая часть линии, включенная в ЕТРН системы |
| | | - ось линии существующей и реконструируемой ВЛ 110 кВ Южная - 1,2, по системе ЕТРН |
| 20.01.2.32 | | - линия опорной: зона существующей и реконструируемой ВЛ 110 кВ Южная - 1,2, по системе ЕТРН (ЮЭНП) |
| | | - ось линии трансформаторной подстанции, по системе ЕТРН |
| | | - водопровод |
| | | - газопровод |
| | | - теплотрасса |
| | | - канализация |
| | | - кабель связи |
| | | - электрообъект |

Чувашская Республика. г. Чебоксары				
Изм. Кол. Лист № док. Подпись Дата	Размещенная	85.2017	"Переустройство воздушной линии электропередачи 110кВ «Южная - 1,2»	
Разработ. Проверка	Достякова	85.2017		
Схема расположения объекта в планировочной структуре г. Чебоксары М 1:1 000			Страница	Лист
			1	1
			ПАО «МРСК Восток» - «Чувашэнерго»	

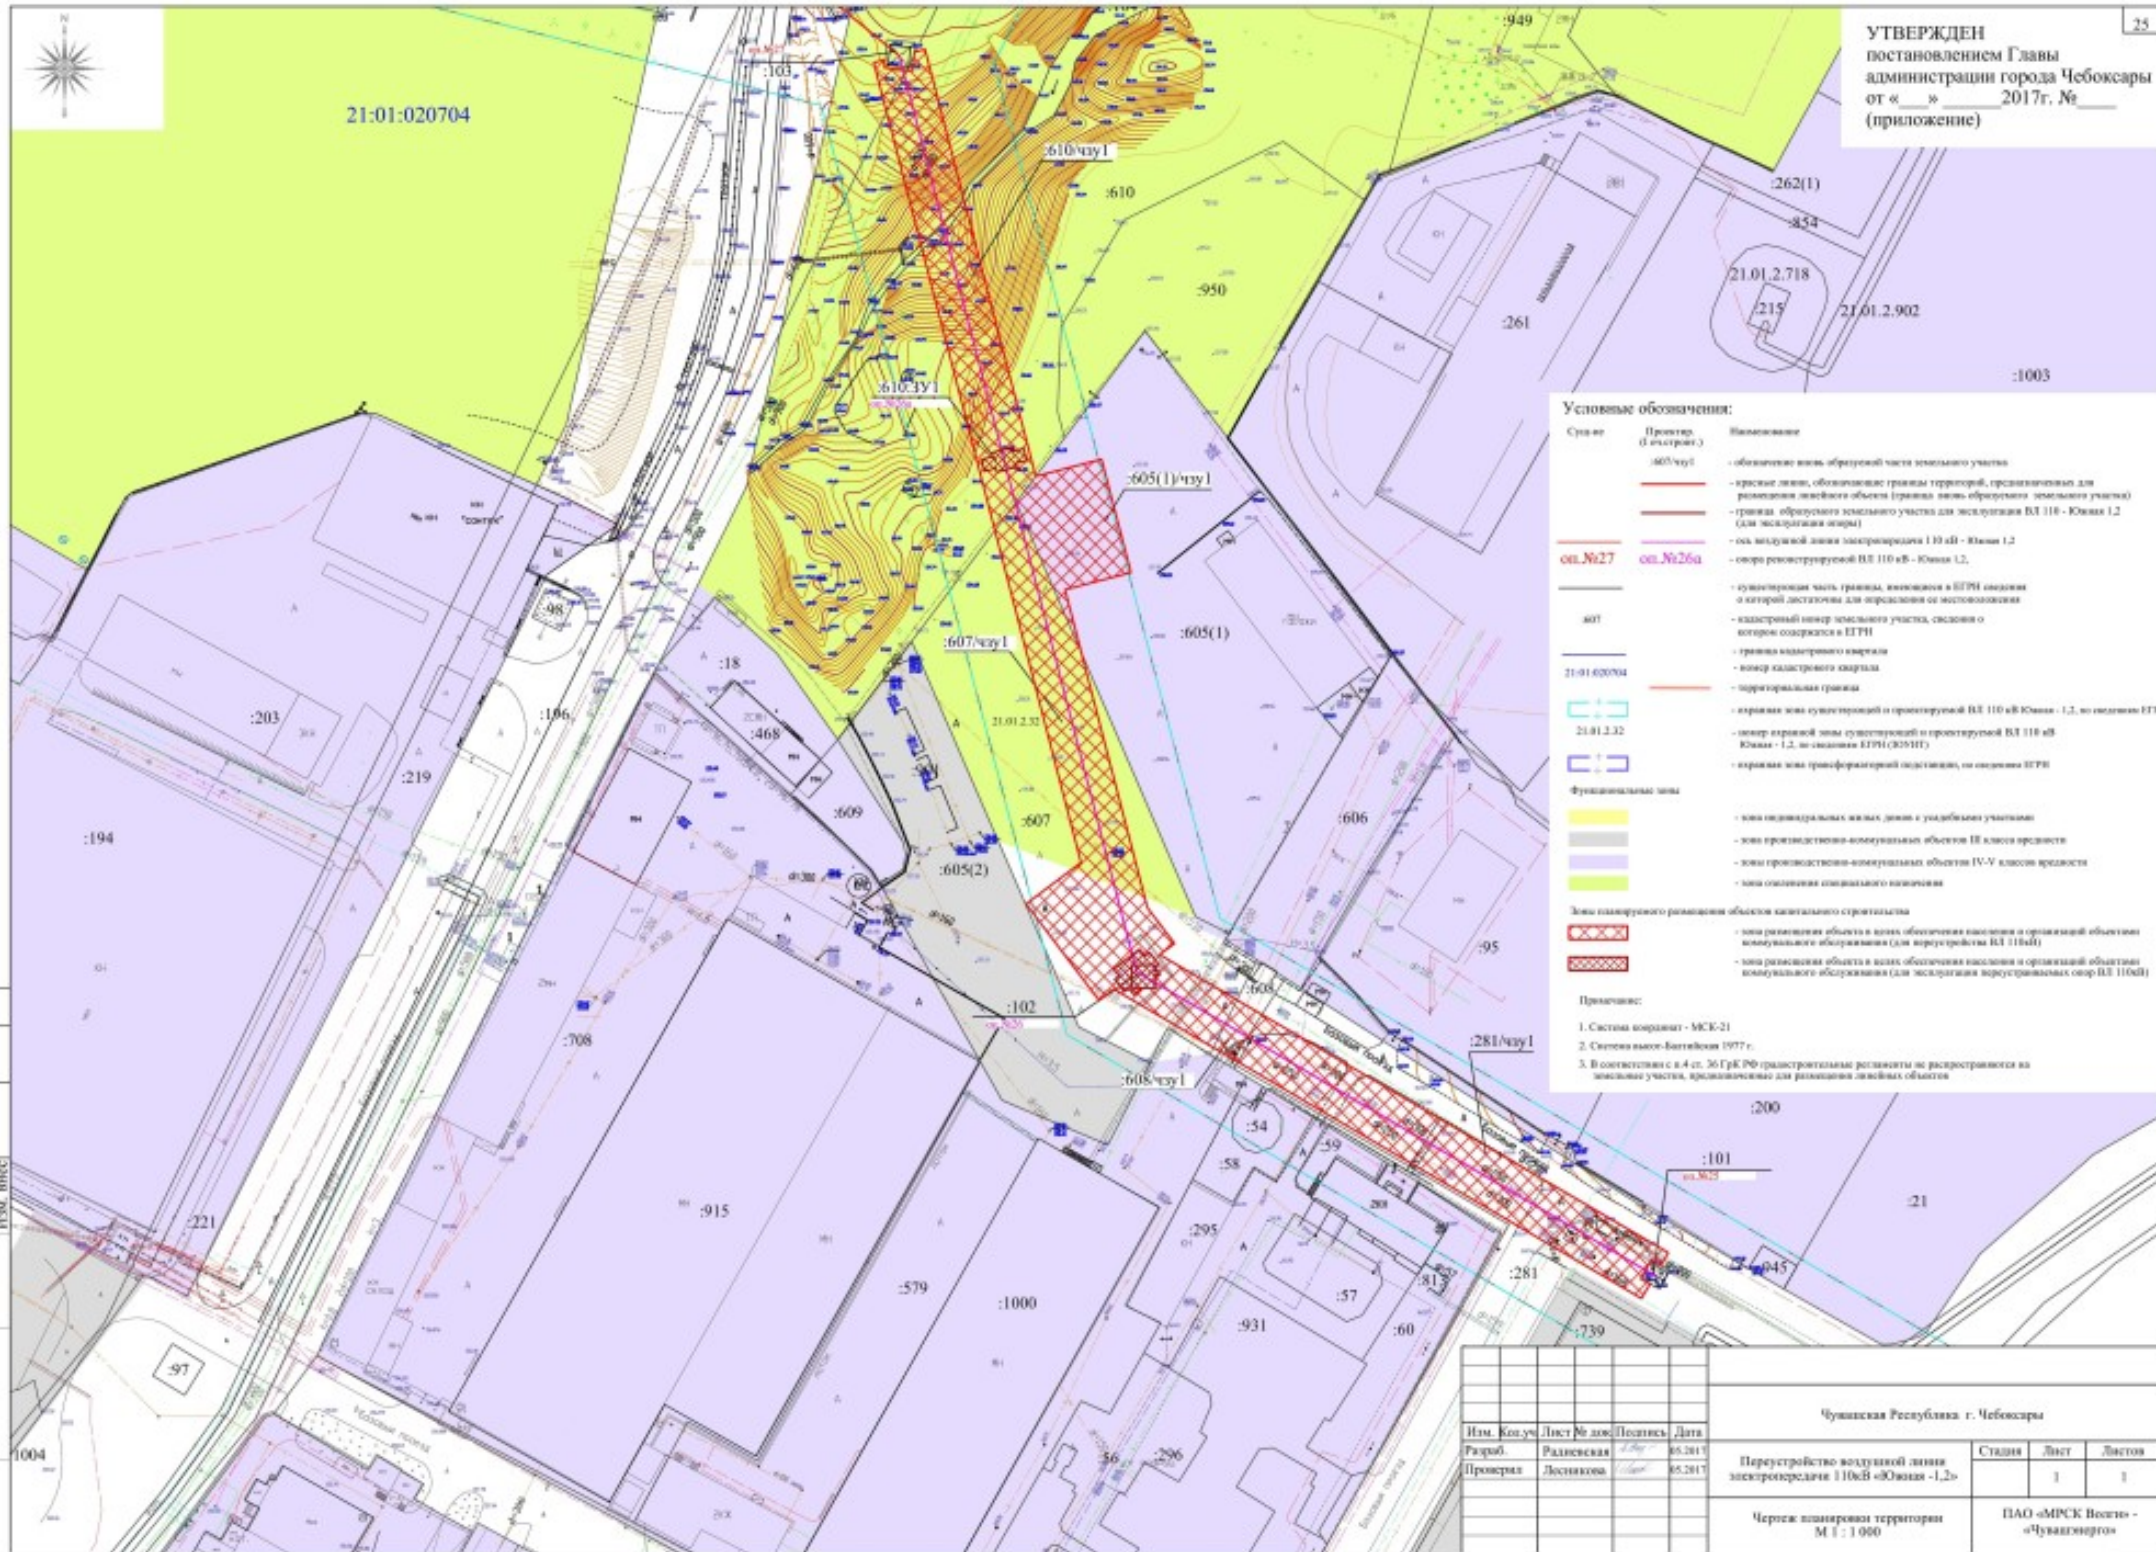[illegible]

[illegible]