


Схема расположения границ публичного сервитута на кадастровом плане территории

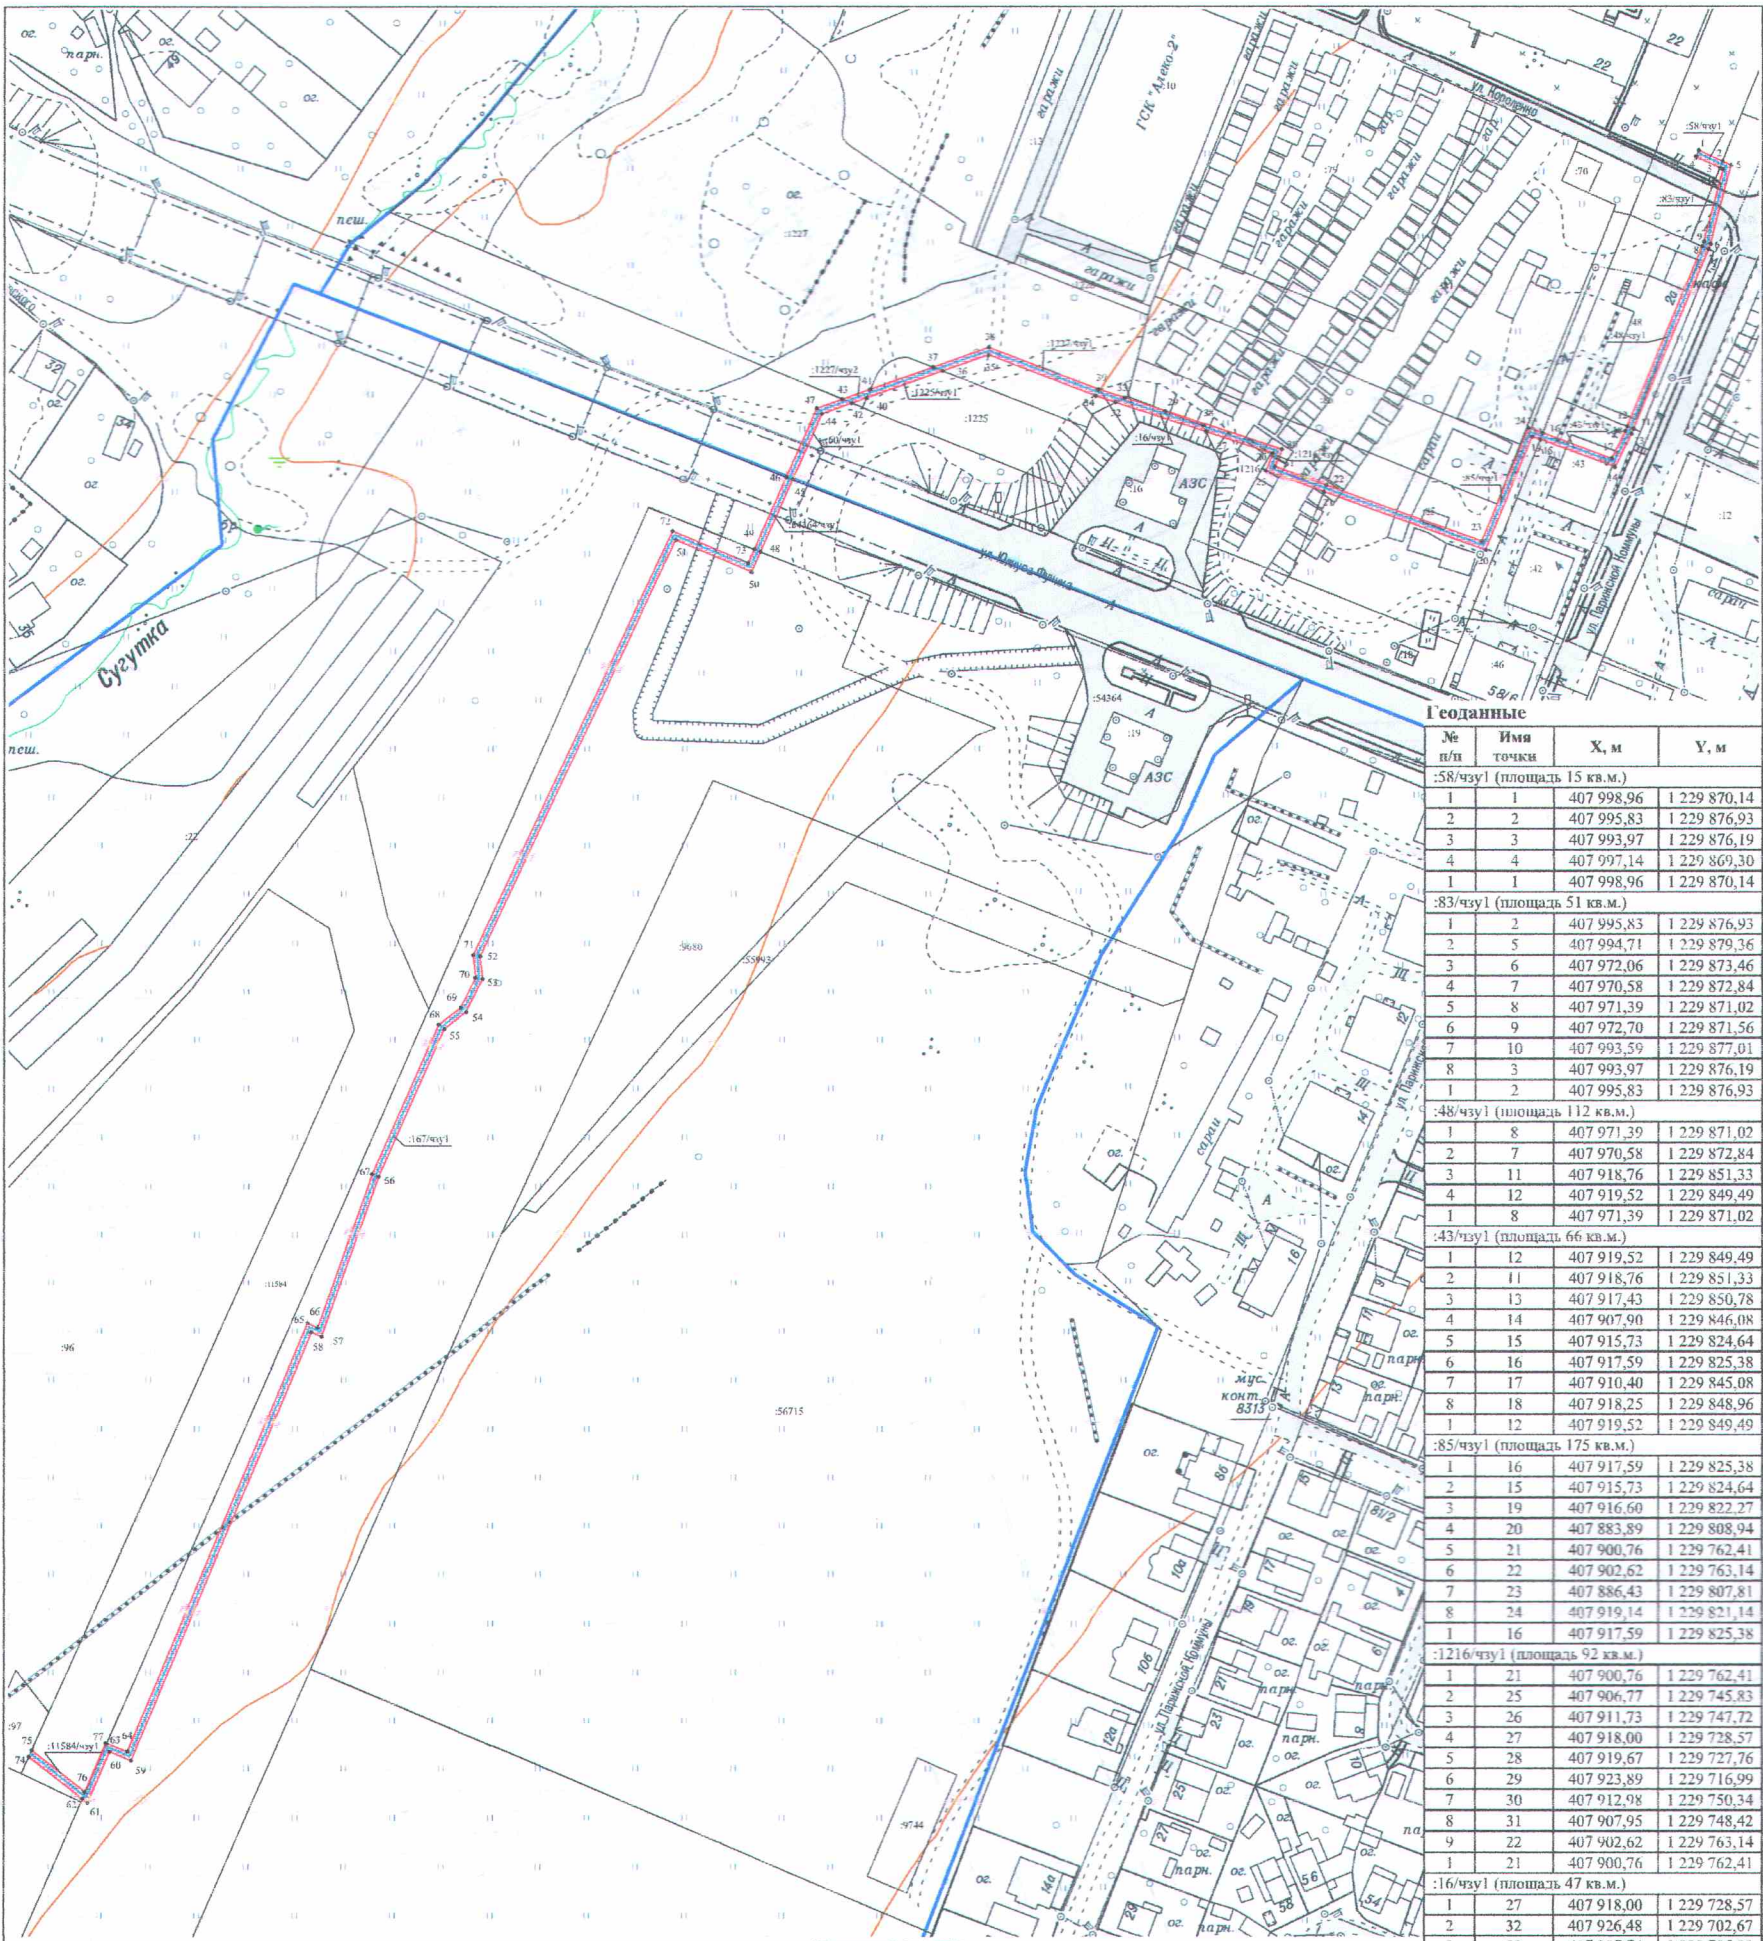

Условные обозначения:

- Граница кадастрового квартала
- Часть границы, сведения ЕГРН о которой позволяют однозначно определить ее положение на местности
- Часть границы, местоположение которой определено при выполнении кадастровых работ
- Характерная точка границы земельного участка, сведения ЕГРН о которой соответствуют требованиям, установленным в соответствии с частью 13 статьи 22 Федерального закона от 13 июля 2015 г. N 218 -ФЗ "О государственной регистрации недвижимости"
- 21:01:010605 - Номер кадастрового квартала
- :46 - Кадастровый номер земельного участка
- :195/чзу1 - Образующая часть земельного участка

№ п/п	Имя точки	X, м	Y, м	№ п/п	Имя точки	X, м	Y, м
:58/чзу1 (площадь 15 кв.м.)				:1225/чзу1 (площадь 42 кв.м.)			
1	1	407 998,96	1 229 870,14	1	36	407 935,48	1 229 652,98
2	2	407 995,83	1 229 876,93	2	40	407 927,75	1 229 631,12
3	3	407 993,97	1 229 876,19	3	41	407 930,24	1 229 632,19
4	4	407 997,14	1 229 869,30	4	37	407 936,60	1 229 650,15
1	1	407 998,96	1 229 870,14	1	36	407 935,48	1 229 652,98
:83/чзу1 (площадь 51 кв.м.)				:1227/чзу2 (площадь 13 кв.м.)			
1	2	407 995,83	1 229 876,93	1	41	407 930,24	1 229 632,19
2	5	407 994,71	1 229 879,36	2	40	407 927,75	1 229 631,12
3	6	407 972,06	1 229 873,46	3	42	407 926,23	1 229 626,85
4	7	407 970,58	1 229 872,84	4	43	407 927,37	1 229 624,09
5	8	407 971,39	1 229 871,02	1	41	407 930,24	1 229 632,19
6	9	407 972,70	1 229 871,56	:60/чзу1 (площадь 59 кв.м.)			
7	10	407 993,59	1 229 877,01	1	43	407 927,37	1 229 624,09
8	3	407 993,97	1 229 876,19	2	42	407 926,23	1 229 626,85
1	2	407 995,83	1 229 876,93	3	44	407 923,20	1 229 618,28
:48/чзу1 (площадь 112 кв.м.)				4	45	407 904,32	1 229 609,91
1	8	407 971,39	1 229 871,02	5	46	407 905,05	1 229 608,04
2	7	407 970,58	1 229 872,84	6	47	407 924,79	1 229 616,80
3	11	407 918,76	1 229 851,33	1	43	407 927,37	1 229 624,09
4	12	407 919,52	1 229 849,49	:54364/чзу1 (площадь 46 кв.м.)			
1	8	407 971,39	1 229 871,02	1	46	407 905,05	1 229 608,04
:43/чзу1 (площадь 66 кв.м.)				2	45	407 904,32	1 229 609,91
1	12	407 919,52	1 229 849,49	3	48	407 883,40	1 229 600,63
2	11	407 918,76	1 229 851,33	4	49	407 884,14	1 229 598,77
3	13	407 917,43	1 229 850,78	1	46	407 905,05	1 229 608,04
4	14	407 907,90	1 229 846,08	:167/чзу1 (площадь 880 кв.м.)			
5	15	407 915,73	1 229 824,64	1	48	407 883,40	1 229 600,63
6	16	407 917,59	1 229 825,38	2	50	407 877,51	1 229 598,02
7	17	407 910,40	1 229 845,08	3	51	407 886,82	1 229 576,31
8	18	407 918,25	1 229 848,96	4	52	407 767,08	1 229 520,22
1	12	407 919,52	1 229 849,49	5	53	407 760,57	1 229 520,94
:85/чзу1 (площадь 175 кв.м.)				6	54	407 750,86	1 229 516,12
1	16	407 917,59	1 229 825,38	7	55	407 745,88	1 229 509,77
2	15	407 915,73	1 229 824,64	8	56	407 703,63	1 229 491,02
3	19	407 916,60	1 229 822,27	9	57	407 657,40	1 229 474,69
4	20	407 883,89	1 229 808,94	10	58	407 658,67	1 229 471,67
5	21	407 900,76	1 229 762,41	11	59	407 535,18	1 229 419,92
6	22	407 902,62	1 229 763,14	12	60	407 537,76	1 229 413,78
7	23	407 886,43	1 229 807,81	13	61	407 523,05	1 229 407,49
8	24	407 919,14	1 229 821,14	14	62	407 524,21	1 229 406,02
1	16	407 917,59	1 229 825,38	15	63	407 540,24	1 229 413,02
:1216/чзу1 (площадь 92 кв.м.)				16	64	407 537,80	1 229 418,85
1	21	407 900,76	1 229 762,41	17	65	407 661,29	1 229 470,60
2	25	407 906,77	1 229 745,83	18	66	407 660,07	1 229 473,51
3	26	407 911,73	1 229 747,72	19	67	407 704,37	1 229 489,16
4	27	407 918,00	1 229 728,57	20	68	407 747,15	1 229 508,14
5	28	407 919,67	1 229 727,76	21	69	407 752,15	1 229 514,53
6	29	407 923,89	1 229 716,99	22	70	407 760,94	1 229 518,89
7	30	407 912,98	1 229 750,34	23	71	407 767,42	1 229 518,17
8	31	407 907,95	1 229 748,42	24	72	407 889,42	1 229 575,32
9	22	407 902,62	1 229 763,14	25	73	407 880,13	1 229 596,99
1	21	407 900,76	1 229 762,41	26	49	407 884,14	1 229 598,77
:16/чзу1 (площадь 47 кв.м.)				1	48	407 883,40	1 229 600,63
1	27	407 918,00	1 229 728,57	:11584/чзу1 (площадь 43 кв.м.)			
2	32	407 926,48	1 229 702,67	1	62	407 524,21	1 229 406,02
3	33	407 927,74	1 229 705,23	2	74	407 536,30	1 229 390,63
4	29	407 923,89	1 229 716,99	3	75	407 538,18	1 229 391,47
5	28	407 919,67	1 229 727,76	4	76	407 526,24	1 229 406,68
1	27	407 918,00	1 229 728,57	5	77	407 540,37	1 229 412,72
:1227/чзу1 (площадь 112 кв.м.)				6	63	407 540,24	1 229 413,02
1	32	407 926,48	1 229 702,67	1	62	407 524,21	1 229 406,02
2	34	407 928,34	1 229 697,00				
3	35	407 940,13	1 229 666,11				
4	36	407 935,48	1 229 652,98				
5	37	407 936,60	1 229 650,15				

Кадастровый квартал	21:01:020202, 21:01:020601
Местоположение части земельного участка	Чувашская Республика - Чувашия, г. Чебоксары
Категория земель	Земли населенных пунктов
Площадь части земельного участка 21:01:020202:58/чзу1	15 кв. м
Площадь части земельного участка 21:01:020202:83/чзу1	51 кв. м
Площадь части земельного участка 21:01:020202:48/чзу1	112 кв. м
Площадь части земельного участка 21:01:020202:43/чзу1	66 кв. м
Площадь части земельного участка 21:01:020202:85/чзу1	175 кв. м
Площадь части земельного участка 21:01:020202:1216/чзу1	92 кв. м
Площадь части земельного участка 21:01:020202:16/чзу1	47 кв. м
Площадь части земельного участка 21:01:020202:1227/чзу1	112 кв. м
Площадь части земельного участка 21:01:020202:1225/чзу1	42 кв. м
Площадь части земельного участка 21:01:020202:1227/чзу2	13 кв. м
Площадь части земельного участка 21:01:020202:60/чзу1	59 кв. м
Площадь части земельного участка 21:01:000000:54364/чзу1	46 кв. м
Площадь части земельного участка 21:01:020601:167/чзу1	880 кв. м
Площадь части земельного участка 21:01:020601:11584/чзу1	43 кв. м
Части земельных участков сформированы для строительства КЛ-10 кВ в рамках Инвестиционной программы АО «ЧГЭС» в сфере электроэнергетики на 2025-2028 годы	
Строительство кабельной линии 10 кВ от распределительного пункта №60, ул. Короленко, д. 22 до трансформаторной подстанции № 850, ул. Айги, г. Чебоксары	
Система координат: МСК-21	

Схема расположения границ публичного сервитута на кадастровом плане территории			
Объект: часть земельного участка			
Заказчик: АО "ЧГЭС"			
Должность	Фамилия	Подпись	Дата
Ген. директор	Токмоласаев И. И.		10.04.2026
Нач. отдела	Яценко И. Ю.		10.04.2026
Исполнитель	Николаева Т. М.		10.04.2026
М 1:1500		Лист	Листов
		-	1 1
		ООО "НПП "Инженер"	

ГРАФИЧЕСКОЕ ОПИСАНИЕ
местоположения границ населенных пунктов, территориальных
зон, особо охраняемых природных территорий, зон с особыми
условиями использования территории

(наименование объекта, местоположение границ которого описано (далее - объект))

Раздел 1

Сведения об объекте		
№ п/п	Характеристики объекта	Описание характеристик
1	2	3
1	Местоположение объекта	Чувашская Республика-Чувашия, город Чебоксары.
2	Площадь объекта ± величина погрешности определения площади ($P \pm \Delta P$)	1 753 м ²
3	Иные характеристики объекта	Вид объекта реестра границ: Граница публичного сервитута Кадастровый номер квартала: 21:01:000000 Обладатель публичного сервитута: Юридическое лицо, зарегистрированное в Российской Федерации Акционерное общество "Чувашские государственные электрические сети" (ИНН: 2100023693, ОГРН: 1252100001592, адрес эл. почты: adm@chges21.ru, почтовый адрес: 428003, Чувашская Республика, г. Чебоксары, ул. Водопроводная, дом 2, строение А, офис 101).

Раздел 2

Сведения о местоположении границ объекта

1. Система координат МСК-21, зона 1					
2. Сведения о характерных точках границ объекта					
Обозначение характерных точек границ	Координаты, м		Метод определения координат характерной точки	Средняя квадратическая погрешность положения характерной точки (Mt), м	Описание обозначения точки на местности (при наличии)
	X	Y			
1	2	3	4	5	6
:58/чзу1					
1	407 998,96	1 229 870,14	Аналитический метод	0,10	—
2	407 995,83	1 229 876,93		0,10	
3	407 993,97	1 229 876,19		0,10	
4	407 997,14	1 229 869,30		0,10	
1	407 998,96	1 229 870,14		0,10	
:83/чзу1					
2	407 995,83	1 229 876,93	Аналитический метод	0,10	—
5	407 994,71	1 229 879,36		0,10	
6	407 972,06	1 229 873,46		0,10	
7	407 970,58	1 229 872,84		0,10	
8	407 971,39	1 229 871,02		0,10	
9	407 972,70	1 229 871,56		0,10	
10	407 993,59	1 229 877,01		0,10	
3	407 993,97	1 229 876,19		0,10	
2	407 995,83	1 229 876,93		0,10	
:48/чзу1					
8	407 971,39	1 229 871,02	Аналитический метод	0,10	—
7	407 970,58	1 229 872,84		0,10	
11	407 918,76	1 229 851,33		0,10	
12	407 919,52	1 229 849,49		0,10	
8	407 971,39	1 229 871,02		0,10	
:43/чзу1					
12	407 919,52	1 229 849,49	Аналитический метод	0,10	—
11	407 918,76	1 229 851,33		0,10	
13	407 917,43	1 229 850,78		0,10	
14	407 907,90	1 229 846,08		0,10	
15	407 915,73	1 229 824,64		0,10	
16	407 917,59	1 229 825,38		0,10	
17	407 910,40	1 229 845,08		0,10	
18	407 918,25	1 229 848,96		0,10	
12	407 919,52	1 229 849,49		0,10	
:85/чзу1					
16	407 917,59	1 229 825,38	Аналитический метод	0,10	—
15	407 915,73	1 229 824,64		0,10	
19	407 916,60	1 229 822,27		0,10	
20	407 883,89	1 229 808,94		0,10	
21	407 900,76	1 229 762,41		0,10	
22	407 902,62	1 229 763,14		0,10	
23	407 886,43	1 229 807,81		0,10	
24	407 919,14	1 229 821,14		0,10	
16	407 917,59	1 229 825,38		0,10	
:1216/чзу1					
21	407 900,76	1 229 762,41	Аналитический метод	0,10	—
25	407 906,77	1 229 745,83		0,10	
26	407 911,73	1 229 747,72		0,10	
27	407 918,00	1 229 728,57		0,10	

Раздел 2

Сведения о местоположении границ объекта					
1	2	3	4	5	6
28	407 919,67	1 229 727,76	Аналитический метод	0,10	—
29	407 923,89	1 229 716,99		0,10	
30	407 912,98	1 229 750,34		0,10	
31	407 907,95	1 229 748,42		0,10	
22	407 902,62	1 229 763,14		0,10	
21	407 900,76	1 229 762,41		0,10	
:16/чзу1					
27	407 918,00	1 229 728,57	Аналитический метод	0,10	—
32	407 926,48	1 229 702,67		0,10	
33	407 927,74	1 229 705,23		0,10	
29	407 923,89	1 229 716,99		0,10	
28	407 919,67	1 229 727,76		0,10	
27	407 918,00	1 229 728,57		0,10	
:1227/чзу1					
32	407 926,48	1 229 702,67	Аналитический метод	0,10	—
34	407 928,34	1 229 697,00		0,10	
35	407 940,13	1 229 666,11		0,10	
36	407 935,48	1 229 652,98		0,10	
37	407 936,60	1 229 650,15		0,10	
38	407 942,26	1 229 666,14		0,10	
39	407 930,22	1 229 697,67		0,10	
33	407 927,74	1 229 705,23		0,10	
32	407 926,48	1 229 702,67		0,10	
:1225/чзу1					
36	407 935,48	1 229 652,98	Аналитический метод	0,10	—
40	407 927,75	1 229 631,12		0,10	
41	407 930,24	1 229 632,19		0,10	
37	407 936,60	1 229 650,15		0,10	
36	407 935,48	1 229 652,98		0,10	
:1227/чзу2					
41	407 930,24	1 229 632,19	Аналитический метод	0,10	—
40	407 927,75	1 229 631,12		0,10	
42	407 926,23	1 229 626,85		0,10	
43	407 927,37	1 229 624,09		0,10	
41	407 930,24	1 229 632,19		0,10	
:60/чзу1					
43	407 927,37	1 229 624,09	Аналитический метод	0,10	—
42	407 926,23	1 229 626,85		0,10	
44	407 923,20	1 229 618,28		0,10	
45	407 904,32	1 229 609,91		0,10	
46	407 905,05	1 229 608,04		0,10	
47	407 924,79	1 229 616,80		0,10	
43	407 927,37	1 229 624,09		0,10	
:54364/чзу1					
46	407 905,05	1 229 608,04	Аналитический метод	0,10	—
45	407 904,32	1 229 609,91		0,10	
48	407 883,40	1 229 600,63		0,10	
49	407 884,14	1 229 598,77		0,10	
46	407 905,05	1 229 608,04		0,10	
:167/чзу1					
48	407 883,40	1 229 600,63	Аналитический метод	0,10	—
50	407 877,51	1 229 598,02		0,10	
51	407 886,82	1 229 576,31		0,10	
52	407 767,08	1 229 520,22		0,10	
53	407 760,57	1 229 520,94		0,10	

Раздел 2

Сведения о местоположении границ объекта					
1	2	3	4	5	6
54	407 750,86	1 229 516,12	Аналитический метод	0,10	—
55	407 745,88	1 229 509,77		0,10	
56	407 703,63	1 229 491,02		0,10	
57	407 657,40	1 229 474,69		0,10	
58	407 658,67	1 229 471,67		0,10	
59	407 535,18	1 229 419,92		0,10	
60	407 537,76	1 229 413,78		0,10	
61	407 523,05	1 229 407,49		0,10	
62	407 524,21	1 229 406,02		0,10	
63	407 540,24	1 229 413,02		0,10	
64	407 537,80	1 229 418,85		0,10	
65	407 661,29	1 229 470,60		0,10	
66	407 660,07	1 229 473,51		0,10	
67	407 704,37	1 229 489,16		0,10	
68	407 747,15	1 229 508,14		0,10	
69	407 752,15	1 229 514,53		0,10	
70	407 760,94	1 229 518,89		0,10	
71	407 767,42	1 229 518,17		0,10	
72	407 889,42	1 229 575,32		0,10	
73	407 880,13	1 229 596,99		0,10	
49	407 884,14	1 229 598,77	0,10		
48	407 883,40	1 229 600,63	0,10		
:11584/чзу1					
62	407 524,21	1 229 406,02	Аналитический метод	0,10	—
74	407 536,30	1 229 390,63		0,10	
75	407 538,18	1 229 391,47		0,10	
76	407 526,24	1 229 406,68		0,10	
77	407 540,37	1 229 412,72		0,10	
63	407 540,24	1 229 413,02		0,10	
62	407 524,21	1 229 406,02		0,10	
3. Сведения о характерных точках части (частей) границы объекта					
1	2	3	4	5	6
—	—	—	—	—	—

Раздел 3

Сведения о местоположении измененных (уточненных) границ объекта

1. Система координат МСК-21, зона 1

2. Сведения о характерных точках границ объекта

Обозначение характерных точек границы	Существующие координаты, м		Измененные (уточненные) координаты, м		Метод определения координат характерной точки	Средняя квадратическая погрешность положения характерной точки (Mt), м	Описание обозначения точки на местности (при наличии)
	X	Y	X	Y			
1	2	3	4	5	6	7	8
—	—	—	—	—	—	—	—
3. Сведения о характерных точках части (частей) границы объекта							
1	2	3	4	5	6	7	8
—	—	—	—	—	—	—	—

ТЕКСТОВОЕ ОПИСАНИЕ

местоположения границ населенных пунктов, территориальных зон

Прохождение границы		Описание прохождения границы
от точки	до точки	
1	2	3
—	—	—