


Схема расположения границ публичного сервитута на кадастровом плане территории

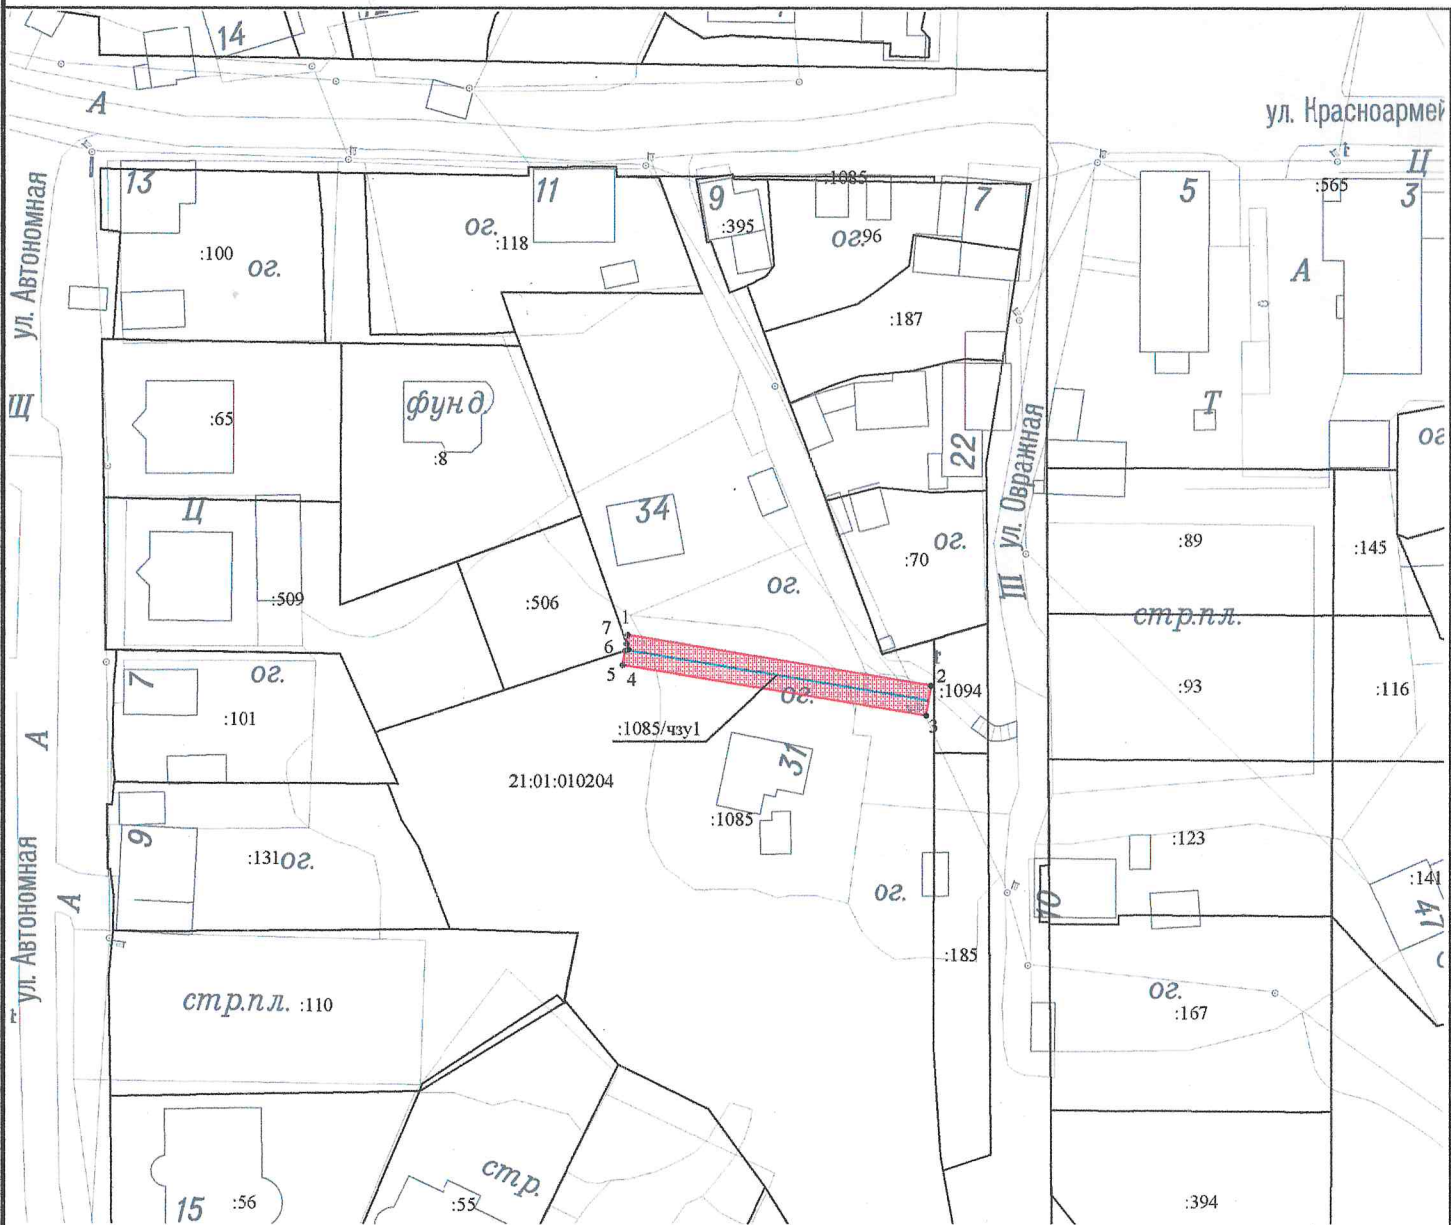

Масштаб 1:1 000

Условные обозначения:

- Граница кадастрового квартала
- Часть границы, местоположение которой определено при выполнении кадастровых работ
- Существующая часть границы, имеющиеся в ЕГРН сведения о которой достаточны для определения ее местоположения
- Характерная точка границы, сведения о которой позволяют однозначно определить ее местоположение на местности

21:01:030104 - Номер кадастрового квартала
:1587 - Кадастровый номер земельного участка
:37/чзу1 - Образуемая часть земельного участка

Геоданные

№ п/п	Имя точки	X, м	Y, м
:1085/чзу1 (площадь 163 кв.м.)			
1	1	410 806,66	1 230 941,08
2	2	410 800,04	1 230 981,21
3	3	410 796,09	1 230 980,56
4	4	410 802,71	1 230 940,43
5	5	410 804,64	1 230 940,75
6	6	410 804,78	1 230 941,17
7	7	410 805,56	1 230 940,90
1	1	410 806,66	1 230 941,08

Кадастровый квартал	21:01:010204
Местоположение части земельного участка	Чувашская Республика - Чувашия, г. Чебоксары
Категория земель	Земли населенных пунктов
Площадь части земельного участка 21:01:010204:1085/чзу1	163 кв. м
Часть земельного участка сформирована для размещения ВЛИ-0,4 кВ согласно проектной документации «Прокладка ВЛИ-0,4 кВ от опоры № 4-35 ТП-4 до жилого дома по ул. 1-я Овражная (земельный участок с кадастровым номером 21:01:010204:506), г. Чебоксары»	
Система координат: МСК-21	

Схема расположения границ публичного сервитута на кадастровом плане территории			
Объект: части земельных участков Заказчик: АО "ЧГЭС"			
Должность	Фамилия	Подпись	Дата
Ген. директор	Токмолаева Л. И.		24.03.2025
Нач. отдела	Яценко И. Ю.		24.03.2025
Исполнитель	Николаева Т.М.		24.03.2025
Адрес: Чувашская Республика - Чувашия, г. Чебоксары		М 1:1000	ООО "НПП "Инженер"