


# Чертеж красных линий .

Чертеж границ зон планируемого размещения линейных объектов .  
 Чертеж границ зон планируемого размещения линейных объектов ,  
 подлежащих реконструкции в связи с изменением их местоположения .  
 1:500

п. Кугеси  
 Кугесьского сельского поселения  
 Чебоксарского муниципального округа  
 Чувашской республики

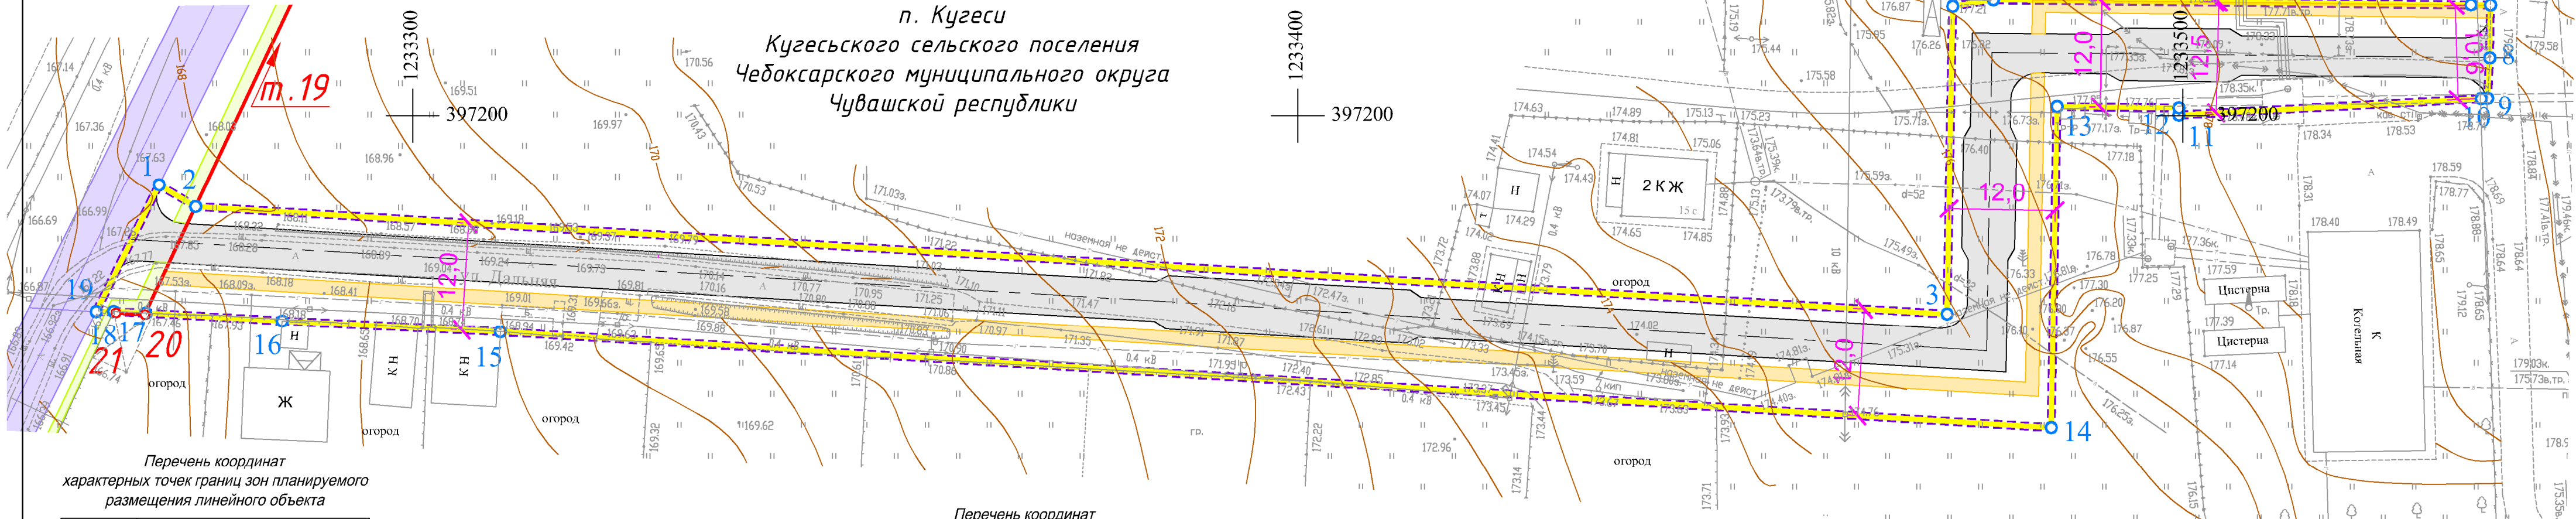

Перечень координат  
 характерных точек границ зон планируемого  
 размещения линейного объекта

Номера точек	Координаты	
	X	Y
1	397192.20	1233271.36
2	397189.75	1233275.49
3	397177.65	1233473.37
4	397212.36	1233473.99
5	397213.10	1233478.60
6	397212.52	1233532.54
7	397212.49	1233534.76
8	397206.49	1233534.67
9	397201.95	1233534.43
10	397201.91	1233533.70
11	397200.07	1233499.55
12	397200.87	1233499.56
13	397201.02	1233485.79
14	397164.80	1233485.14
15	397175.65	1233309.91
16	397176.86	1233285.26
17	397177.77	1233269.83
18	397177.95	1233266.23
19	397177.93	1233264.25
1	397192.20	1233271.36

Перечень координат  
 характерных точек красных линий , утвержденные  
 Постановлением Администрации Чебоксарского  
 муниципального округа №1103 от 05.06.23

Номера точек	Координаты	
	X	Y
19	397248.59	1233303.25
20	397177.60	1233269.75
21	397177.79	1233266.48

Условные обозначения :

- Граница территории , в отношении которой осуществляется подготовка проекта планировки
- Граница зоны планируемого размещения линейных объектов
- Красные линии и поворотные точки , установленные п "Документацией по планировке территории , предусматривающей размещение линейного объекта "Автомобильная дорога по улице Первомайская п. Кугеси Чебоксарского муниципального округа " , утвержденная Постановлением Администрации Чебоксарского муниципального округа №1103 от 05.06.23
- Номера характерных точек границ зон планируемого размещения линейного объекта

Объекты капитального строительства в составе линейного объекта

- Проезжая часть улиц и дорог
- Тротуар

Объекты капитального строительства в составе линейного объекта проекта планировки территории ранее утвержденного Постановлением Администрации Чебоксарского муниципального округа №1103 от 05.06.23 г.:

- Проезжая часть улиц и дорог
- Тротуар

Примечание :

1. Устанавливаемые и отменяемые красные линии отсутствуют .
2. Границы планируемых , существующих элементов планировочной структуры совпадают с границей территории , в отношении которой осуществляется подготовка проекта планировки .
3. Линейные объекты , подлежащие реконструкции в связи с изменением их местоположения , отсутствуют .

Договор N 63 от 14.06.2023 г.						
Документация по планировке территории , предусматривающей размещение линейного объекта "Автомобильная дорога по улице Дальняя п. Кугеси"						
Изм.	Кол.уч.	Лист	Док.	Подпись	Дата	
Проект планировки территории (Основная часть)				Стация	Лист	Листов
				ППТ	1	1
Нач.отдела	Немова Л.Г.					
Инж.проект.	Андреева					
И.контр.	Токмолаева					
Чертеж границ зон планируемого размещения линейных объектов , подлежащих реконструкции в связи с изменением их местоположения . М 1:500				ООО "НПП "Инженер"		