


Проект планировки микрорайона, ограниченного улицами Коммунальная Слобода, Короленко, Парижской Коммуны,
Сугутским мостом и рекой Сугутка в г.Чебоксары

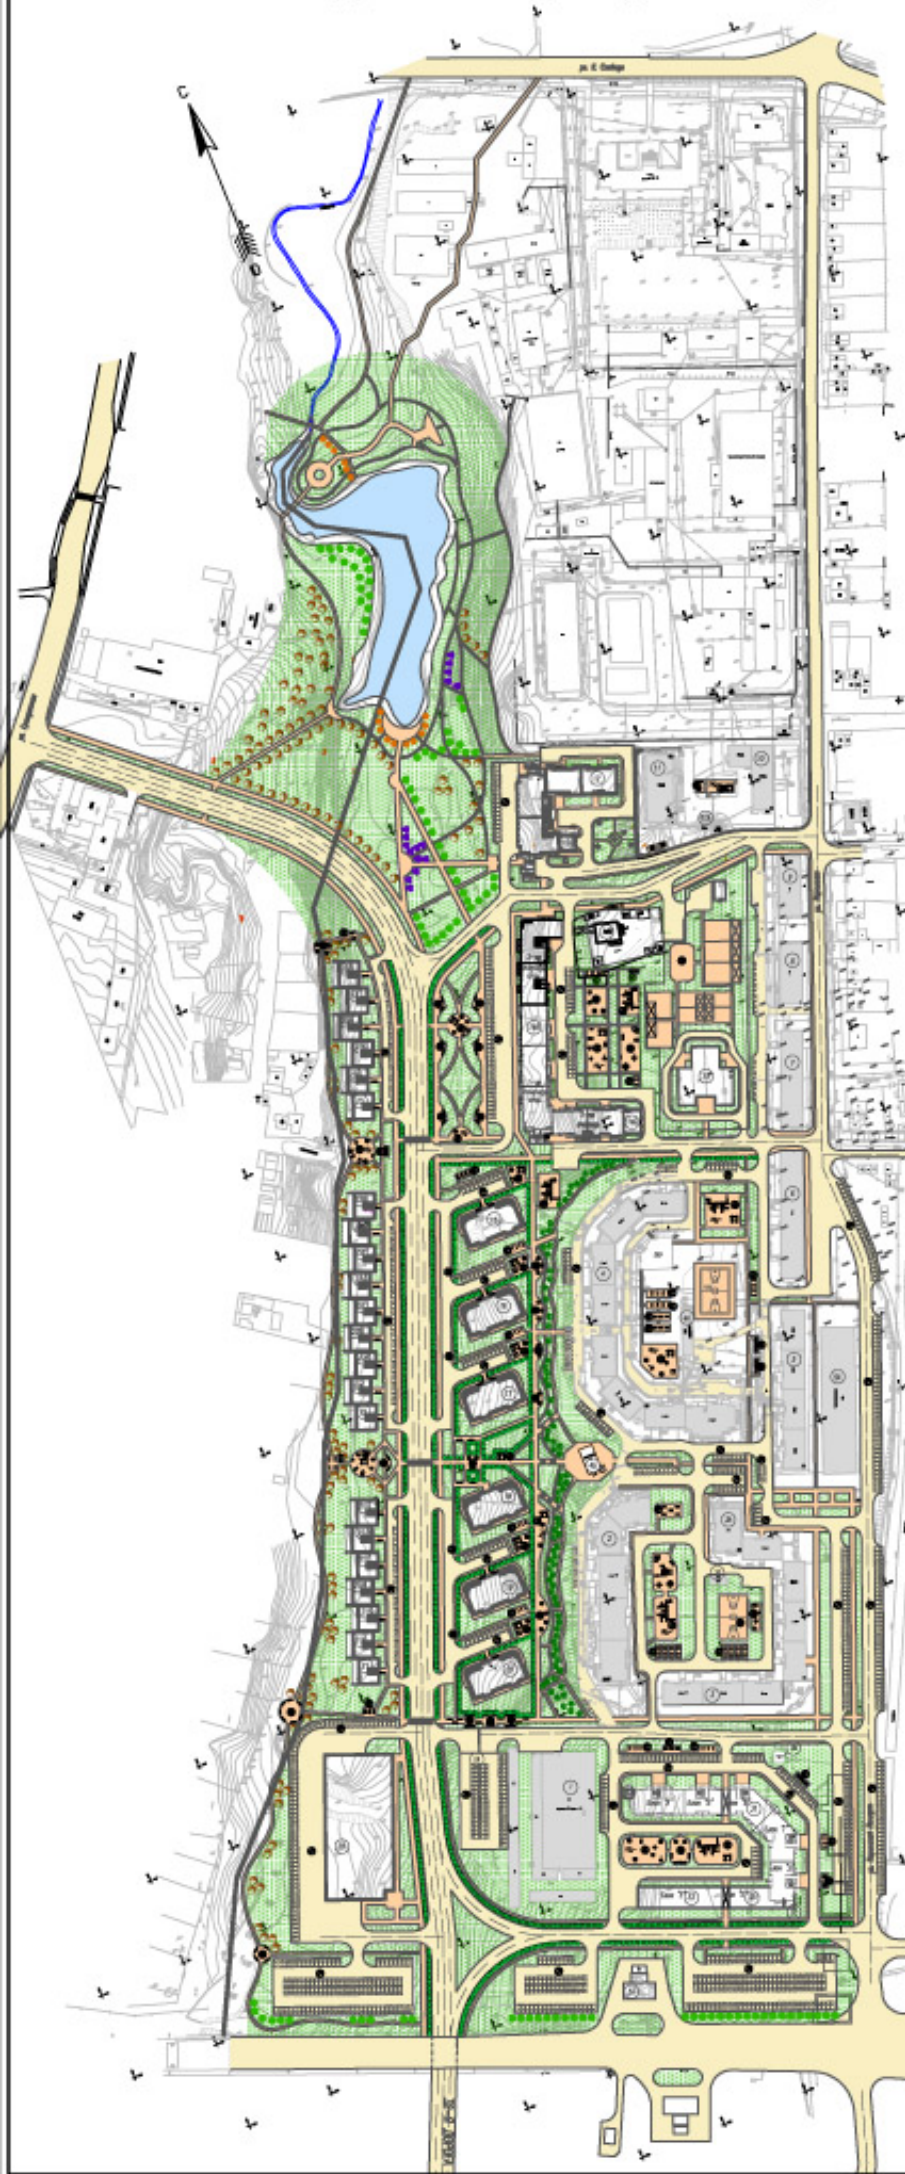

Экспликация зданий и сооружений

№ по генпл.	Наименование	Положение
1	Гаражи кооператив "Ляма-2"	Существ.
1А	Гараж-автостоянка	Проектир.
2	3-эт. индивидуальный жилой дом	Существ.
3	5-эт. панельный жилой дом	Существ.
3А	2-эт. здание МКД	Существ.
3Б	ПТ	Существ.
3В	ПТ	Существ.
4	10-эт. панельный жилой дом	Существ.
4А	Котельная	Существ.
4Б	Магистраль	Существ.
5	5-эт. жилой дом	Существ.
5А	Парковочный гараж	Существ.
6	5-эт. жилой дом со встроенными предприятиями обслуживания	Существ.
7	4-эт. жилой дом со встроенными предприятиями обслуживания	Существ.
8	4-эт. жилой дом	Существ.
9	3-эт. жилой дом	Существ.
10	4-эт. жилой дом	Существ.
11	6-эт. жилой дом со встроенными предприятиями обслуживания	Существ.
11А	Котельная	Существ.
12	Многоквартирный жилой дом перем. этажности со встро.-пристр. предпр. обслуживания	Строясь.
12А	Присоединенная котельная	Проектир.
13	2-эт. детское дошкольное учреждение	Проектир.
14А	Многоквартирный жилой дом со встроенно-присоединенными предприятиями обслуживания (1-ая, 2-ая очереди строительства)	Строясь.
14Б	Присоединенная котельная	Проектир.
14В	Индивидуальный жилой дом	Существ.
15	Многоквартирный жилой дом со встро. предприятиями обслуживания	Проектир.
16	Многоквартирный жилой дом со встро. предприятиями обслуживания	Проектир.
17	Многоквартирный жилой дом со встро. предприятиями обслуживания	Проектир.
18	Многоквартирный жилой дом со встро. предприятиями обслуживания	Проектир.
19	Многоквартирный жилой дом со встро. предприятиями обслуживания	Проектир.
20	Многоквартирный жилой дом со встро. предприятиями обслуживания	Проектир.
21-21Е	Многоквартирный жилой дом террасного типа	Проектир.
22-22В	Многоквартирный жилой дом террасного типа	Проектир.
23-23Д	Многоквартирный жилой дом террасного типа	Проектир.
28	МКД по обслуживанию населения	Проектир.
30	Присоединенная котельная	Проектир.
31	Многоквартирный жилой дом перем. этажности со встро.-пристр. предприятиями обслуживания (блок А,Б,В,Д)	Проектир.
32	Присоединенная котельная	Проектир.
33	Встроенно-присоединенные предприятия обслуживания (блок Е)	Проектир.
34	Автозаправочная станция	Существ.