
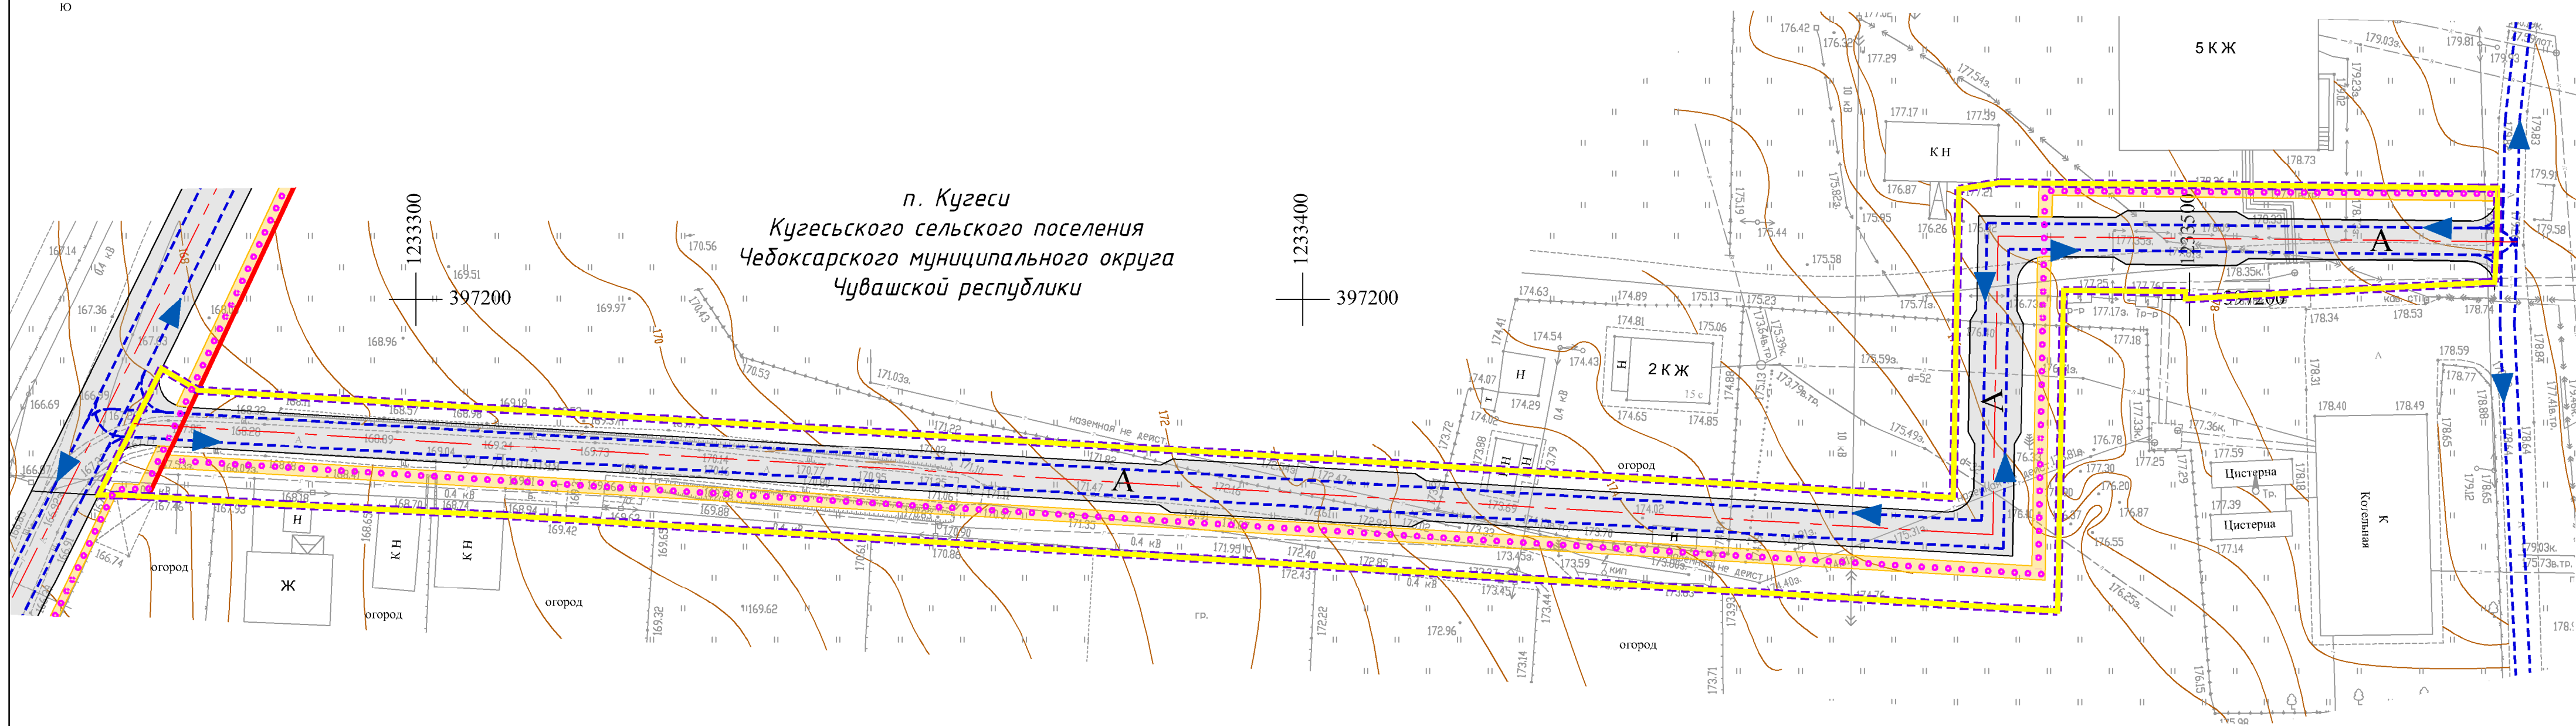


Схема организации улично-дорожной сети и движения транспорта.
М 1:500

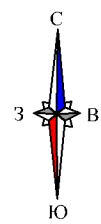

Примечание: 1. Границы зон планируемого размещения линейных объектов, подлежащих реконструкции в связи с изменением их местоположения, отсутствуют;
2. Категория сельских улиц и дорог общего пользования – Проезды
3. Границы публичных сервитутов, отсутствуют;

Условные обозначения:

- граница территории, в отношении которой осуществляется подготовка проекта планировки
- граница зоны планируемого размещения линейного объекта
- основные пути пешеходного движения
- направление движения транспорта
- проезжая часть дороги
- тротуары

Договор N 63 от 14.06.2023г.					
Документация по планировке территории, предусматривающей размещение линейного объекта "Автомобильная дорога по улице Дальняя п. Кугеси"					
Изм.	Кол.уч.	Лист	Док.	Подпись	Дата
Проект планировки территории (Материалы по обоснованию)				Статья	Лист
				ППТ	3
Схема организации улично-дорожной сети и движения транспорта М 1:500				ООО "НПП "Инженер"	