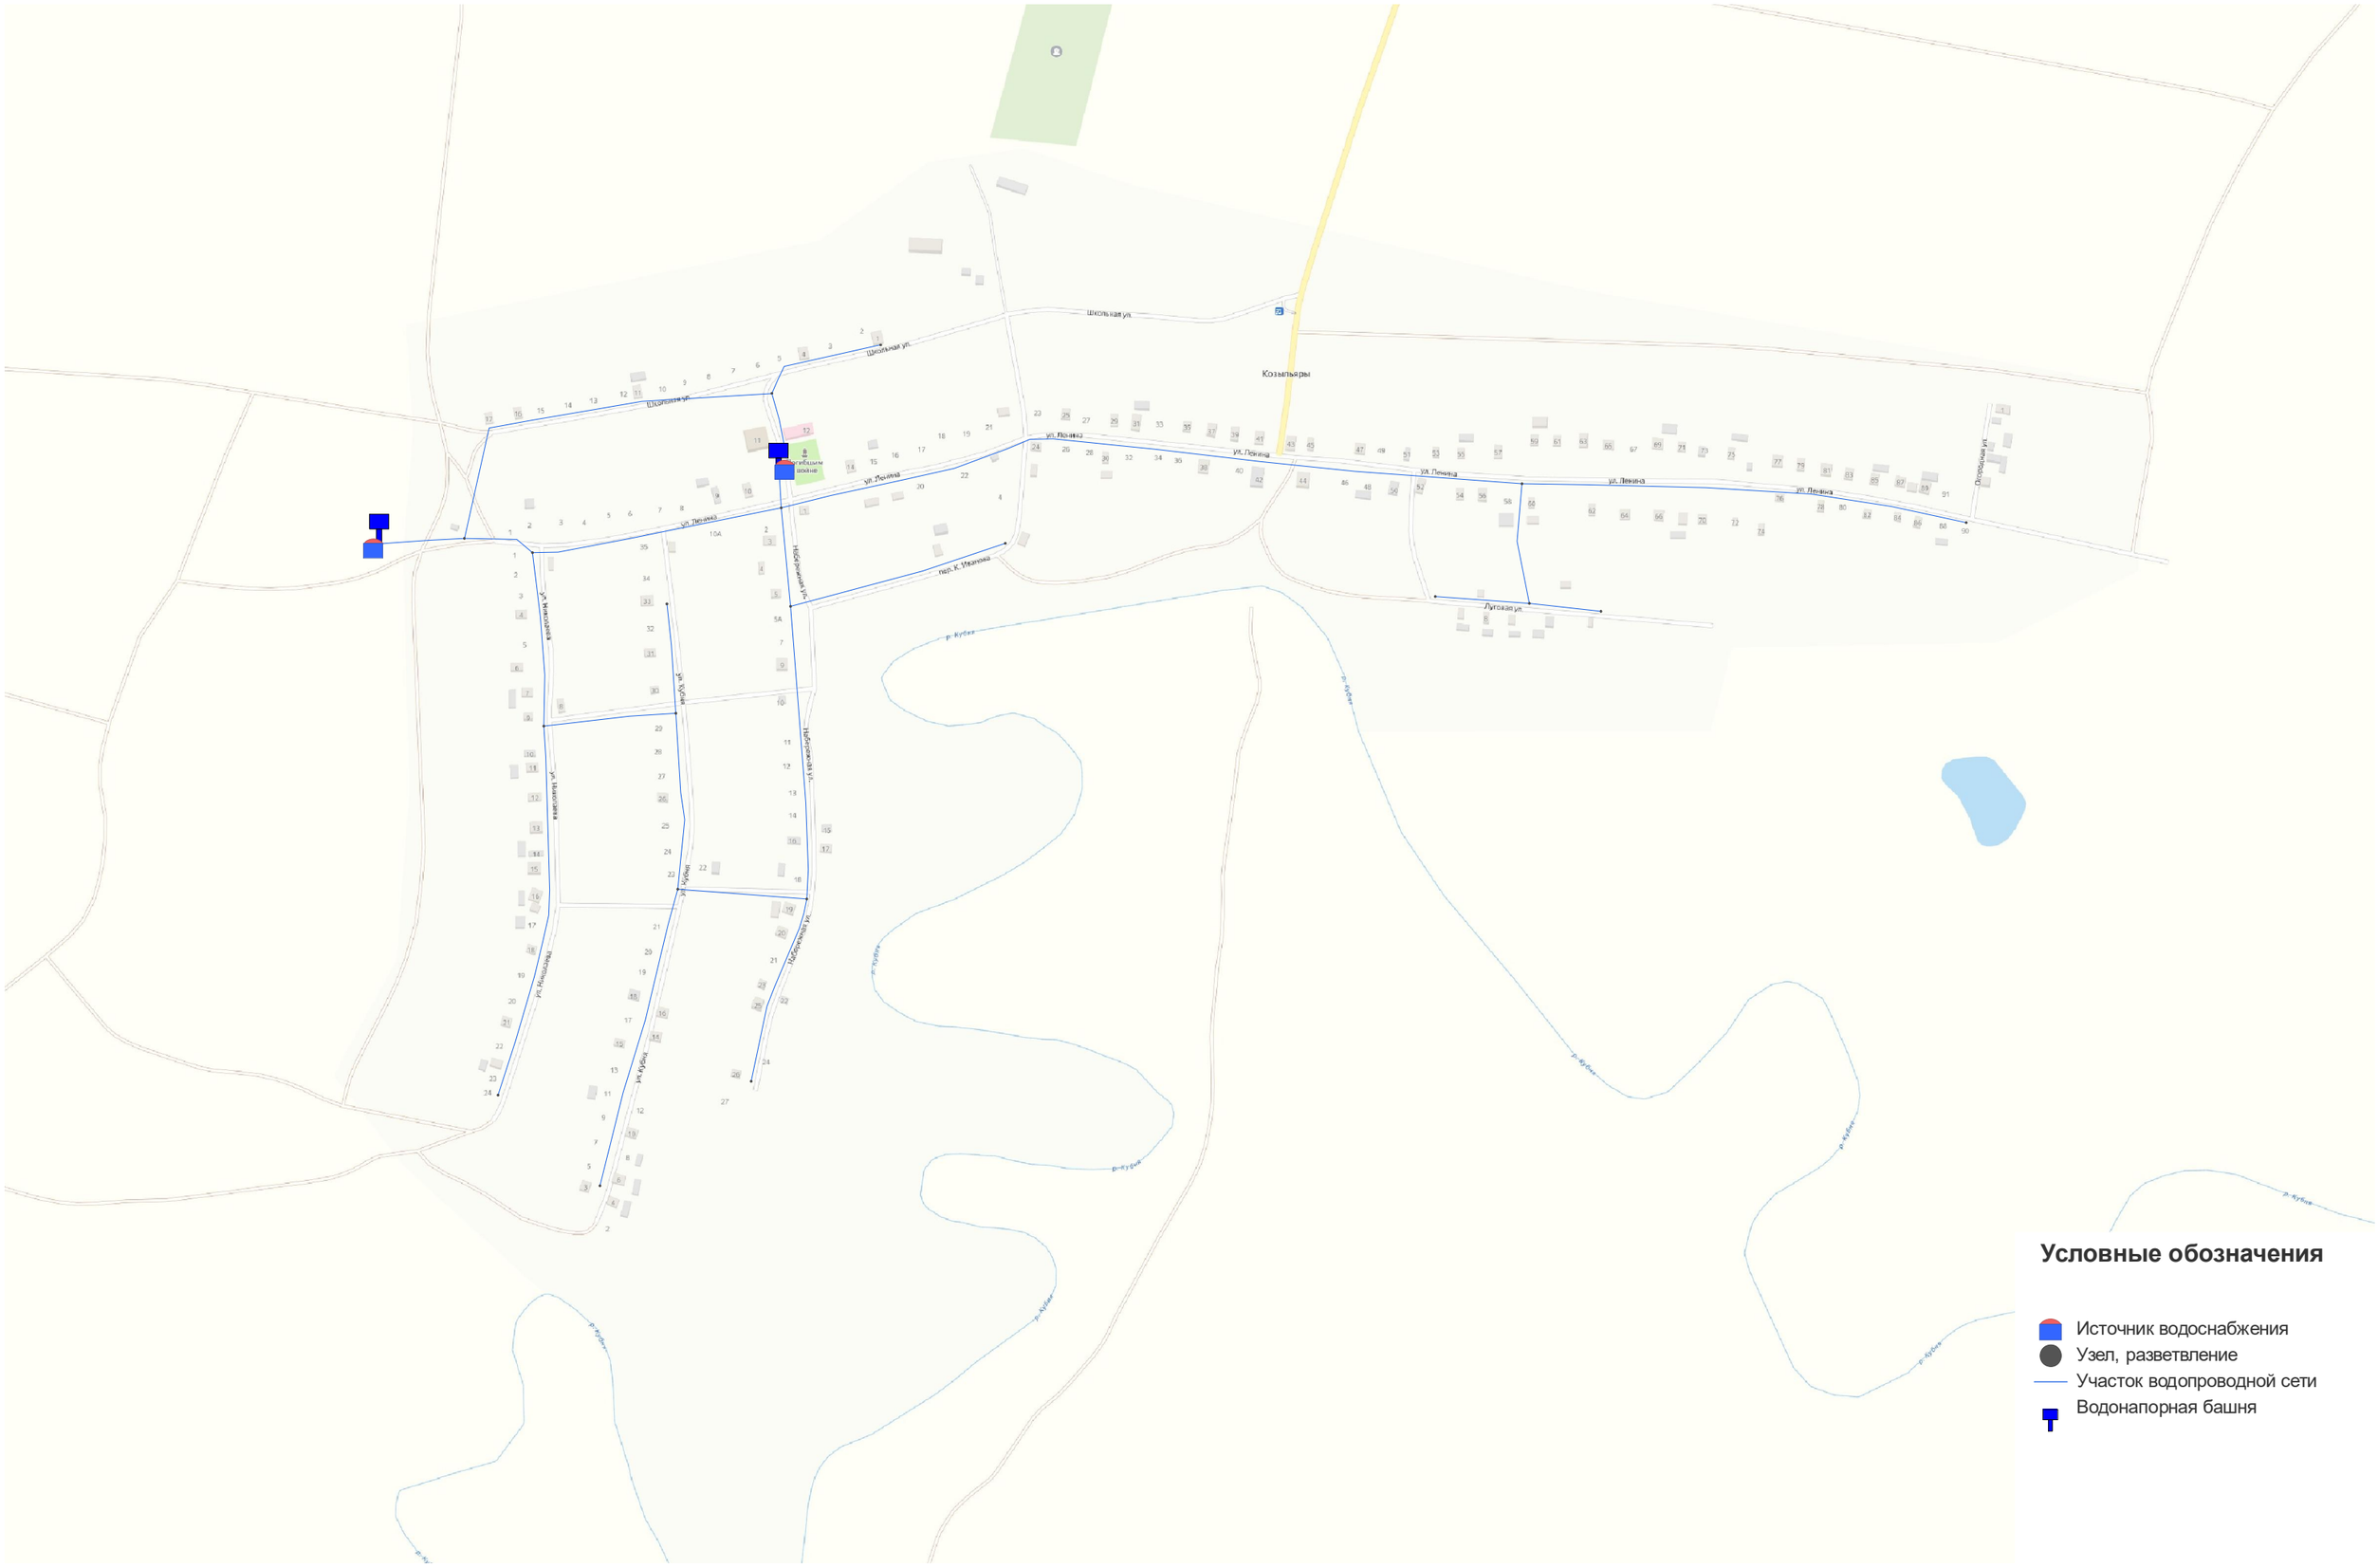Приложение 22 - Схема сетей водоснабжения д. Козыльяры