

ГРАФИЧЕСКОЕ ОПИСАНИЕ
местоположения границ публичного сервитута

Публичный сервитут для использования земель и земельных участков в целях эксплуатации линейного объекта электросетевого хозяйства «ВЛИ 0,4 кВ (Ф-2 КТП-10/0,4 кВ №299/100 кВА по ВЛ-10 кВ №113 ПС 110 кВ Красноармейская) от оп. №21 до оп. 21/1», необходимого для электроснабжения населения
(наименование объекта, местоположение границ которого описано (далее - объект)


Раздел 1

Сведения об объекте		
№ п/п	Характеристики объекта	Описание характеристик
1	2	3
1	Местоположение объекта	Чувашская Республика, Красноармейский муниципальный округ, деревня Нимичкасы
2	Площадь объекта +/- величина погрешности определения площади (Р+/- Дельта Р)	126 кв.м ± 11.54 кв.м
3	Иные характеристики объекта	Публичный сервитут для использования земель и земельных участков в целях эксплуатации линейного объекта электросетевого хозяйства «ВЛИ 0,4 кВ (Ф-2 КТП-10/0,4 кВ №299/100 кВА по ВЛ-10 кВ №113 ПС 110 кВ Красноармейская) от оп. №21 до оп. 21/1», необходимого для электроснабжения населения, сроком на 49 (сорок девять) лет. Публичный сервитут устанавливается в пользу ПАО «Россети Волга» ОГРН 1076450006280, ИНН 6450925977 адрес: 410031, Российская Федерация, г. Саратов, ул. Первомайская, д. 42/44. тел.: 8 (8452) 30-25-32; 30-26-21 e-mail: office@rossetivolga.ru.

Раздел 2

Сведения о местоположении границ объекта					
1. Система координат <u>МСК-21, зона 1</u>					
2. Сведения о характерных точках границ объекта					
Обозначение характерных точек границ	Координаты, м		Метод определения координат характерной точки	Средняя квадратическая погрешность положения характерной точки (M_t), м	Описание обозначения точки на местности (при наличии)
	X	Y			
1	2	3	4	5	6
1	361405.09	1232311.98	Аналитический метод	0.50	–
2	361403.96	1232311.60	Аналитический метод	0.50	–
3	361402.79	1232311.83	Аналитический метод	0.50	–
4	361401.90	1232312.62	Аналитический метод	0.50	–
5	361401.52	1232313.75	Аналитический метод	0.50	–
6	361401.76	1232314.92	Аналитический метод	0.50	–
7	361402.54	1232315.81	Аналитический метод	0.50	–
8	361422.59	1232329.11	Аналитический метод	0.50	–
9	361423.72	1232329.49	Аналитический метод	0.50	–
10	361424.88	1232329.26	Аналитический метод	0.50	–
11	361425.78	1232328.47	Аналитический метод	0.50	–
12	361426.15	1232327.34	Аналитический метод	0.50	–
13	361425.92	1232326.17	Аналитический метод	0.50	–
14	361425.13	1232325.28	Аналитический метод	0.50	–
1	361405.09	1232311.98	Аналитический метод	0.50	–
3. Сведения о характерных точках части (частей) границы объекта					
Обозначение характерных точек части границы	Координаты, м		Метод определения координат характерной точки	Средняя квадратическая погрешность положения характерной точки (M_t), м	Описание обозначения точки на местности (при наличии)
	X	Y			
1	2	3	4	5	6
–	–	–	–	–	–

СХЕМА РАСПОЛОЖЕНИЯ ГРАНИЦ ПУБЛИЧНОГО СЕРВИТУТА

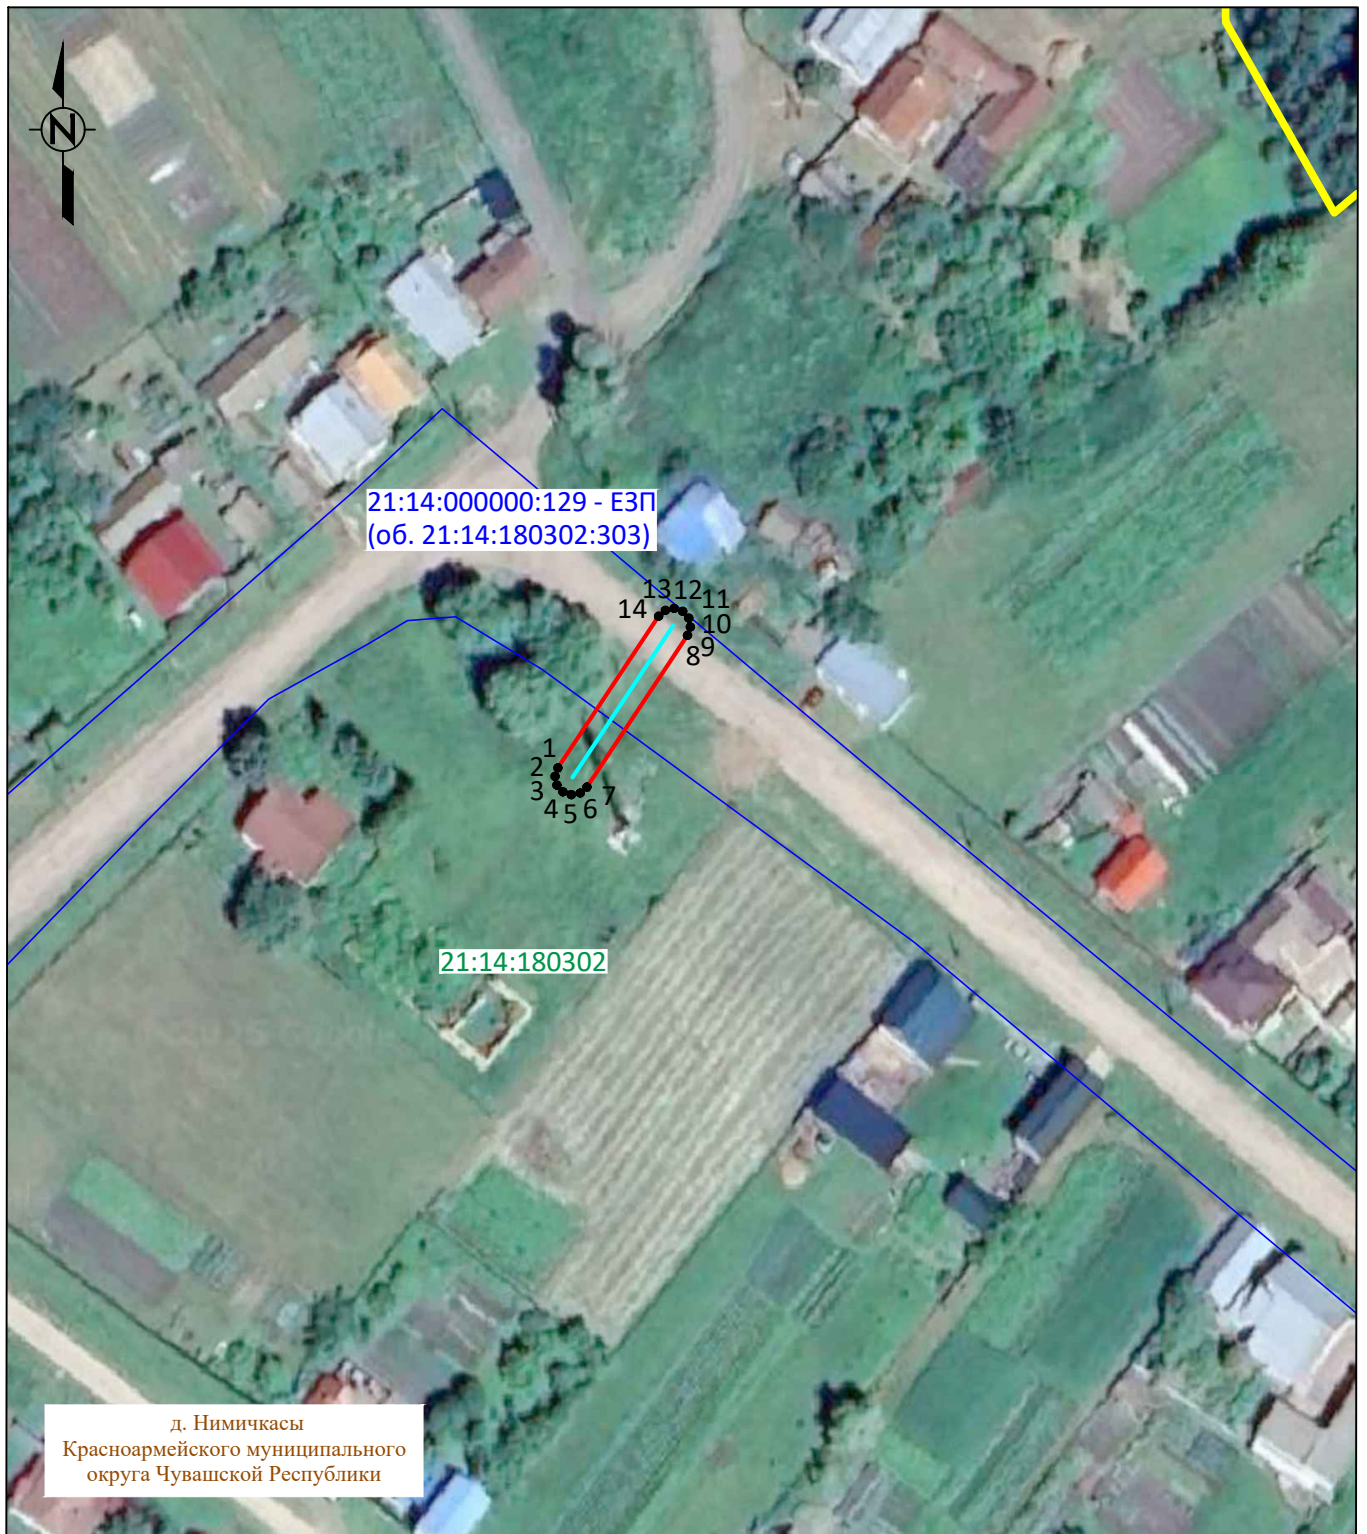

Система координат: МСК-21, зона 1

Масштаб 1:1000

Условные обозначения :

- | | |
|--------------------------------------|--|
| — | - проектная граница публичного сервитута |
| • 1 | - характерная точка границы публичного сервитута |
| — | - местоположение инженерного сооружения |
| — | - границы земельных участков, сведения о которых содержатся в ЕГРН |
| — | - границы кадастровых кварталов, сведения о которых содержатся в ЕГРН |
| :158 | - кадастровый номер земельного участка, сведения о котором содержатся в ЕГРН |
| 21:17:070701 | - номер кадастрового квартала, сведения о котором содержатся в ЕГРН |
| <u>д. Сарчаки</u> | - граница и наименование установленных административно-территориальных образований |