


Схема расположения границ публичного сервитута на кадастровом
плане территории

Приложение № _____ к постановлению администрации
г. Чебоксары
от " _____ " _____ № _____

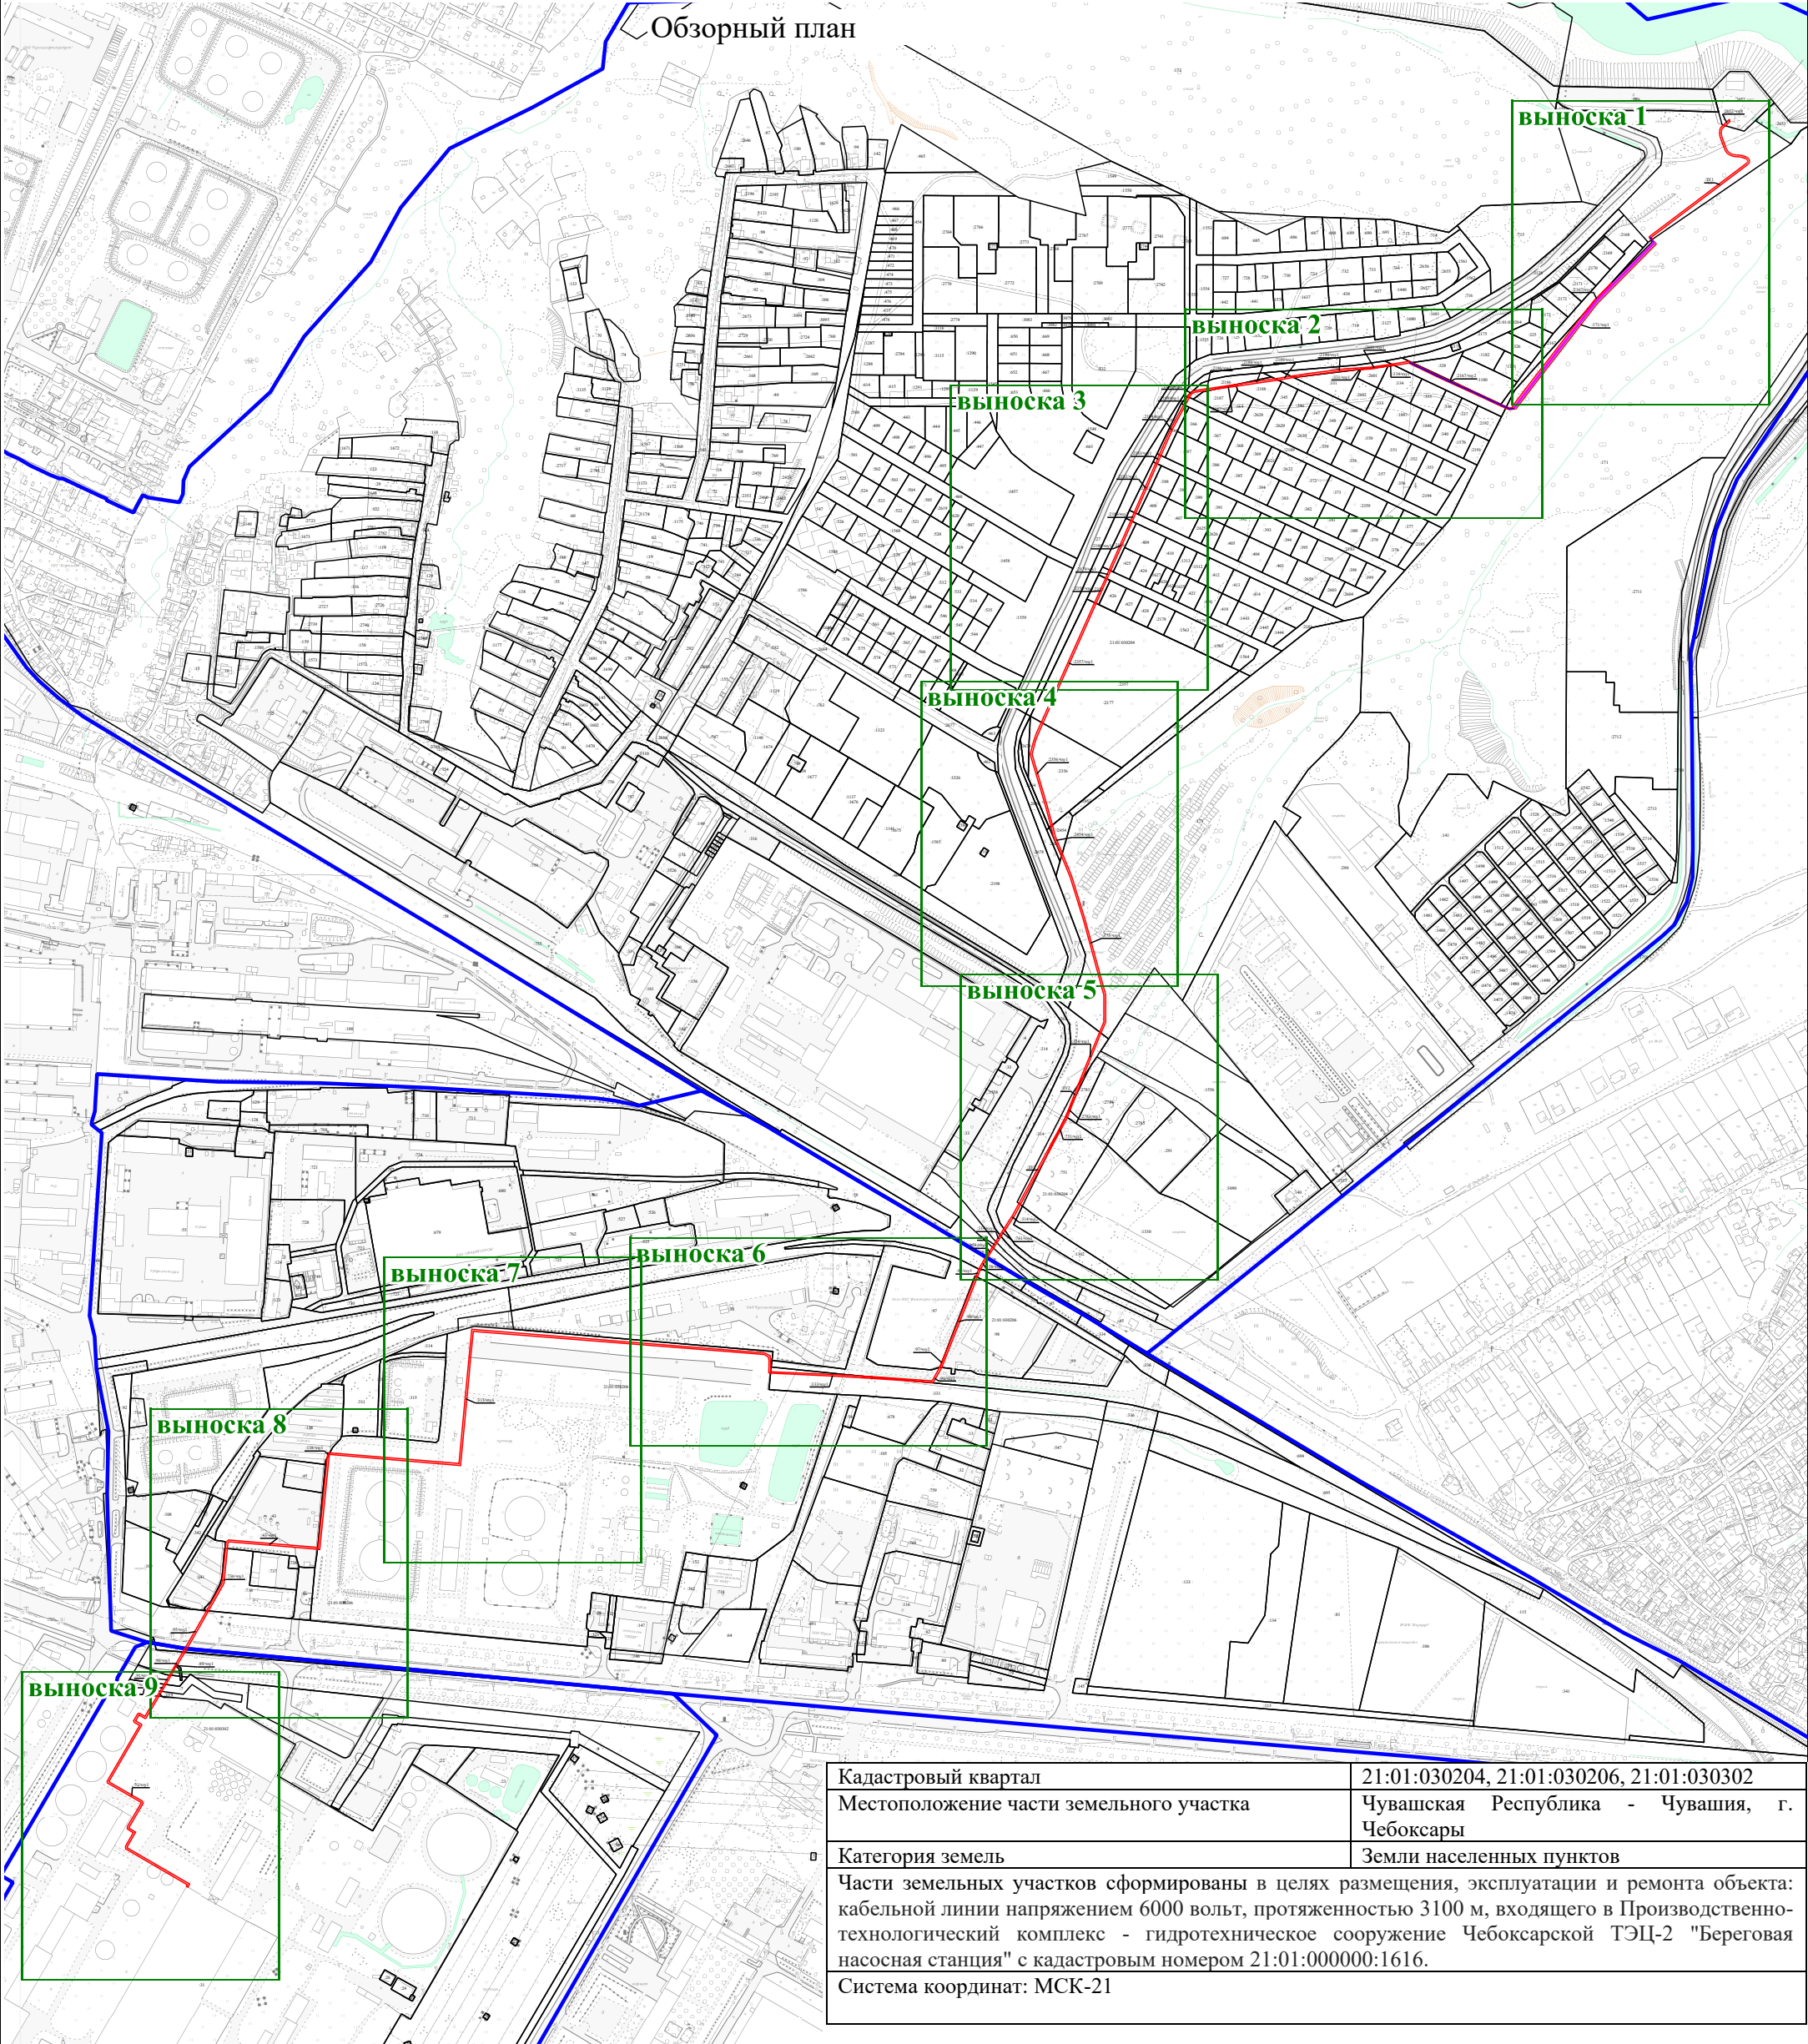


Масштаб 1:7 000

Условные обозначения:

- Часть границы, сведения ЕГРН о которой позволяют однозначно определить ее положение на местности
- Часть границы, местоположение которой определено при выполнении кадастровых работ

Схема расположения границ публичного сервитута на кадастровом плане территории			
Объект: часть земельного участка			
Заказчик:			
Должность	Фамилия	Подпись	Дата
Ген. директор	Токмолаева Л. И.		28.11.2025
Нач. отдела	Яценко И. Ю.		28.11.2025
Исполнитель	Николаева Т. М.		28.11.2025
Адрес: Чувашская Республика - Чувашия, г. Чебоксары		Стадия	Лист
М 1:7000		-	1
		Листов	
		1	
		ООО "НПП "Инженер"	

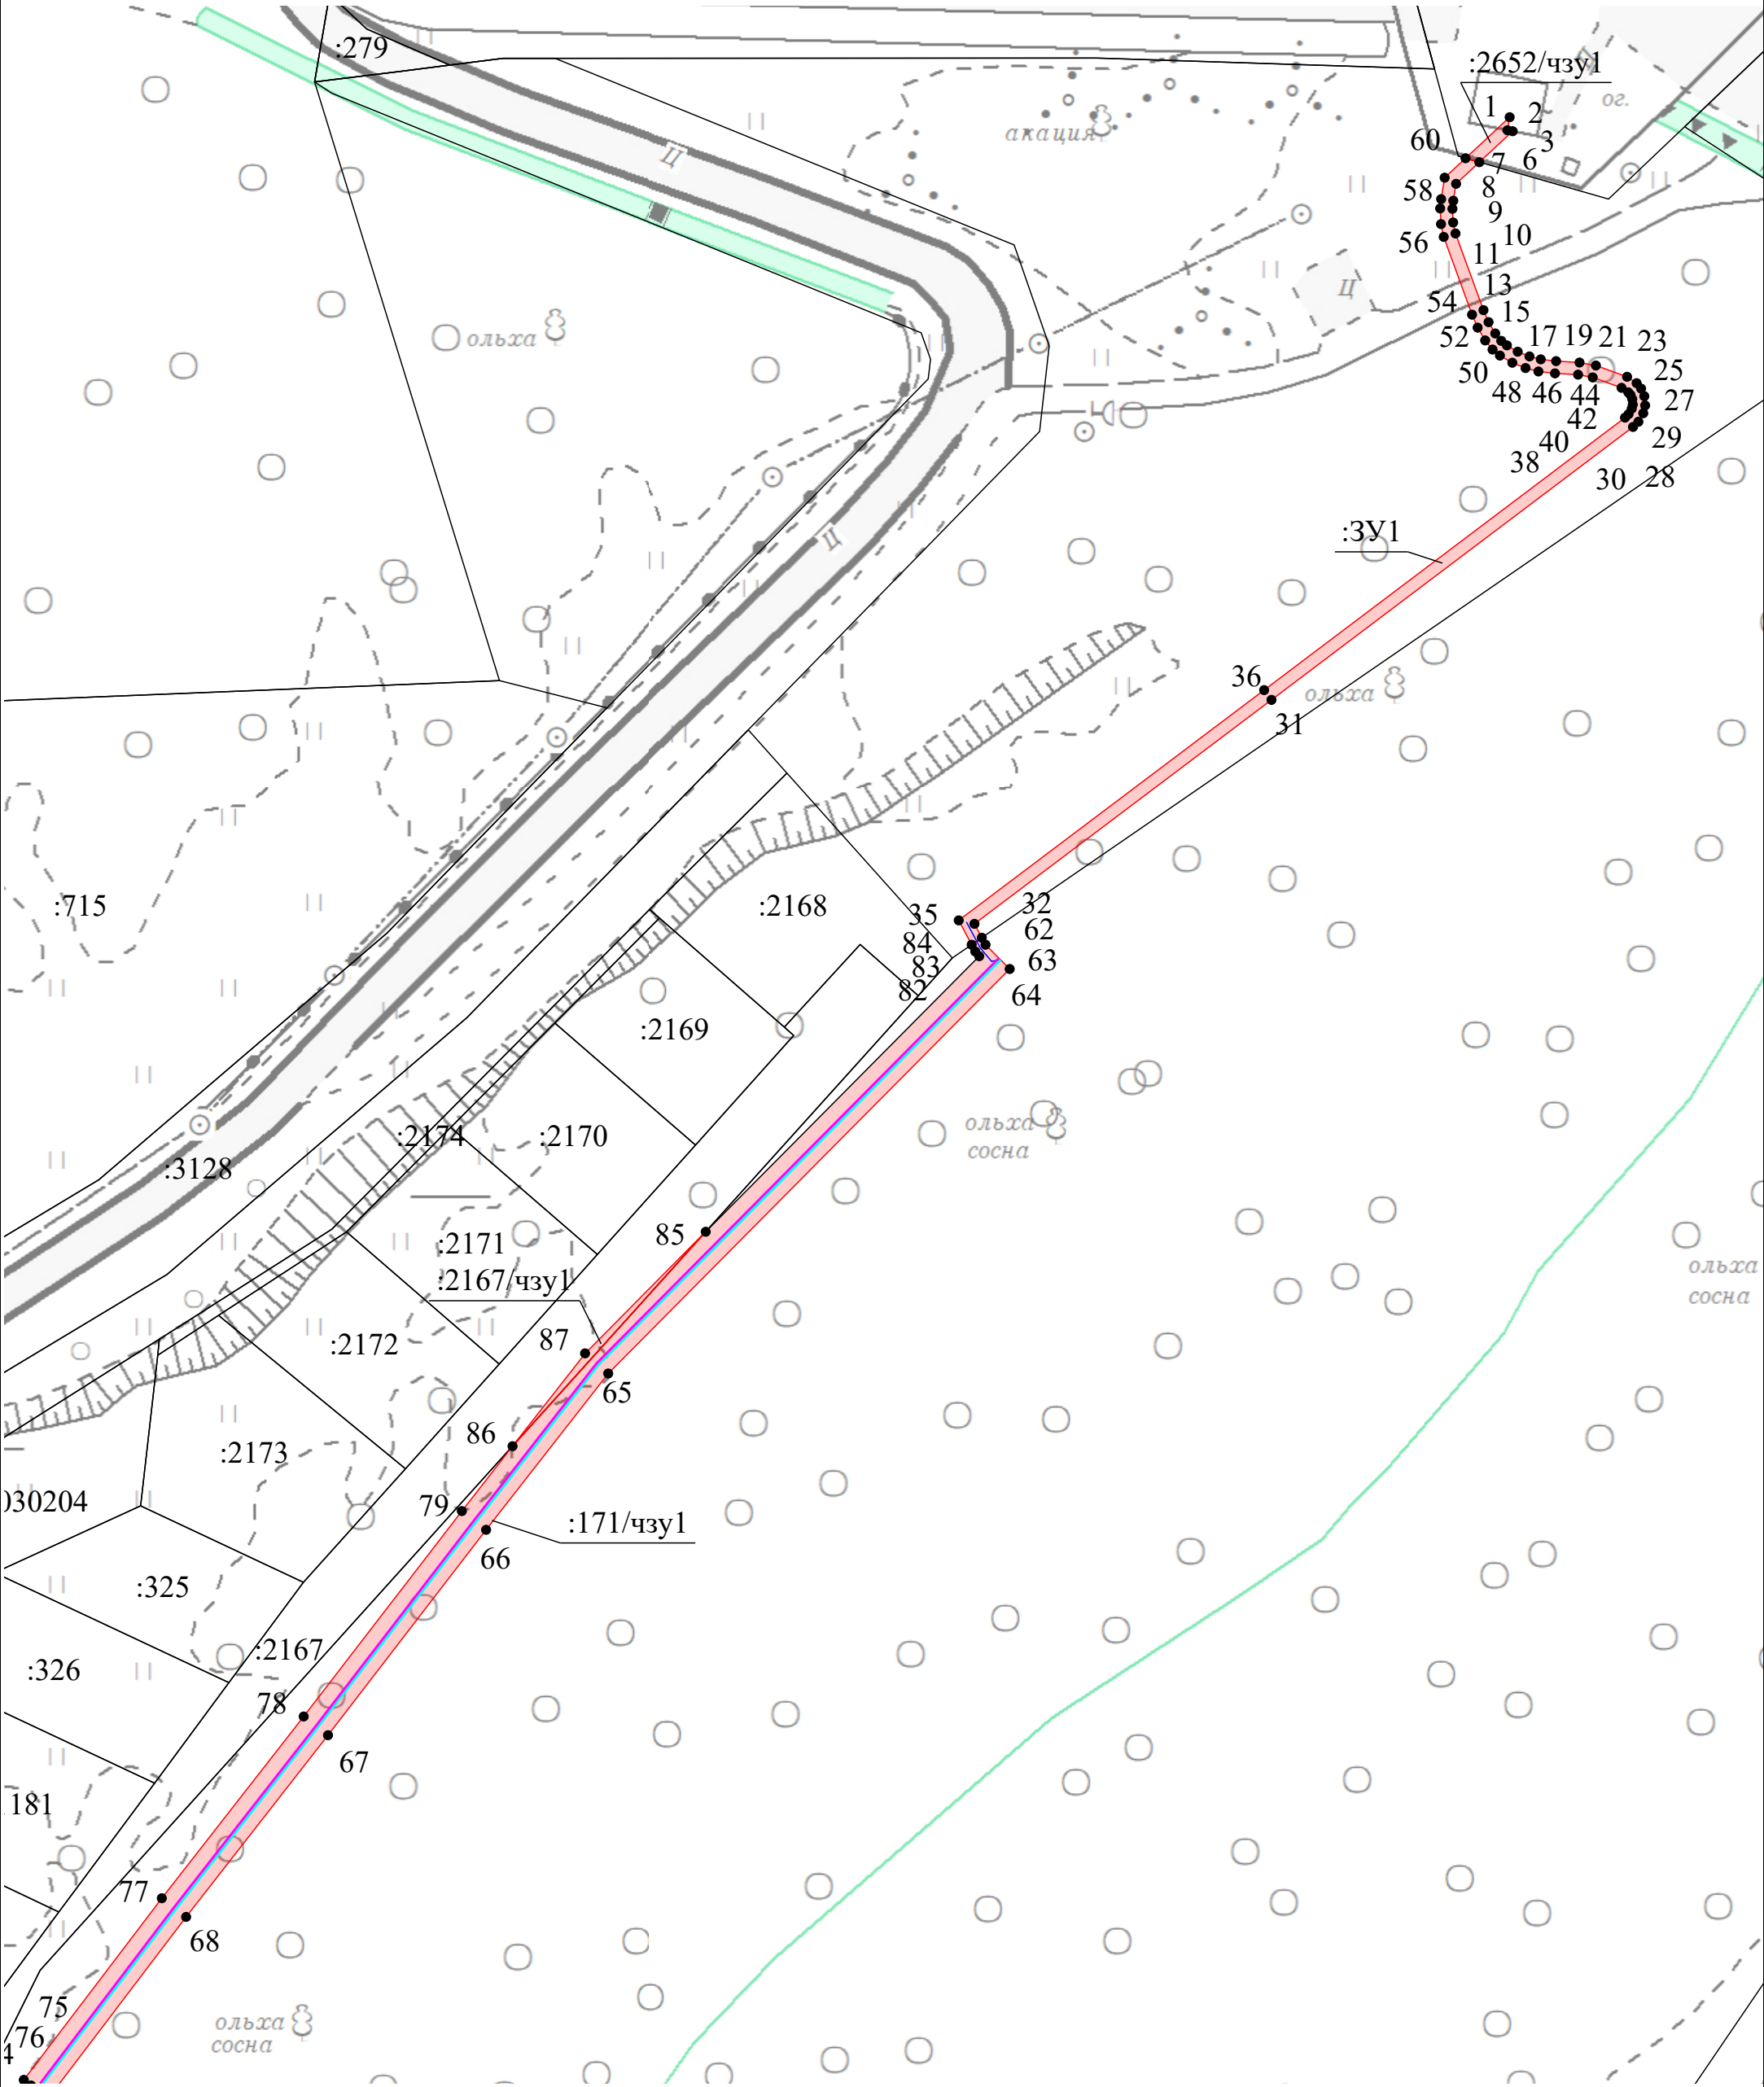

Условные обозначения:

- Граница кадастрового квартала
- Часть границы, местоположение которой определено при выполнении кадастровых работ

21:01:010605 - Номер кадастрового квартала
:195/чзу1 - Образуемая часть земельного участка

Масштаб 1:1 000

- Часть границы, сведения ЕГРН о которой позволяют однозначно определить ее положение на местности
- Характерная точка границы земельного участка, сведения ЕГРН о которой соответствуют требованиям, установленным в соответствии с частью 13 статьи 22 Федерального закона от 13 июля 2015 г. N 218-ФЗ "О государственной регистрации недвижимости"
- Кадастровый номер земельного участка

:46

 - Граница кадастрового квартала

 - Часть границы, местоположение которой определено при выполнении кадастровых работ

- Часть границы, сведения ЕГРН о которой позволяют однозначно определить ее положение на местности
- - Характерная точка границы земельного участка, сведения ЕГРН о которой соответствуют требованиям, установленным в соответствии с частью 13 статьи 22 Федерального закона от 13 июля 2015 г. N 218-ФЗ "О государственной регистрации недвижимости"
- - Кадастровый номер земельного участка



Условные обозначения:

 - Граница кадастрового квартала

 - Часть границы, местоположение которой определено при выполнении кадастровых работ

21:01:010605 - Номер кадастрового квартала


:195/чзу1 - Образуемая часть земельного участка

Масштаб 1:1 000

 - Часть границы, сведения ЕГРН о которой позволяют однозначно определить ее положение на местности


 - Характерная точка границы земельного участка, сведения ЕГРН о которой соответствуют требованиям, установленным в соответствии с частью 13 статьи 22 Федерального закона от 13 июля 2015 г. N 218-ФЗ "О государственной регистрации недвижимости"

:46 - Кадастровый номер земельного участка

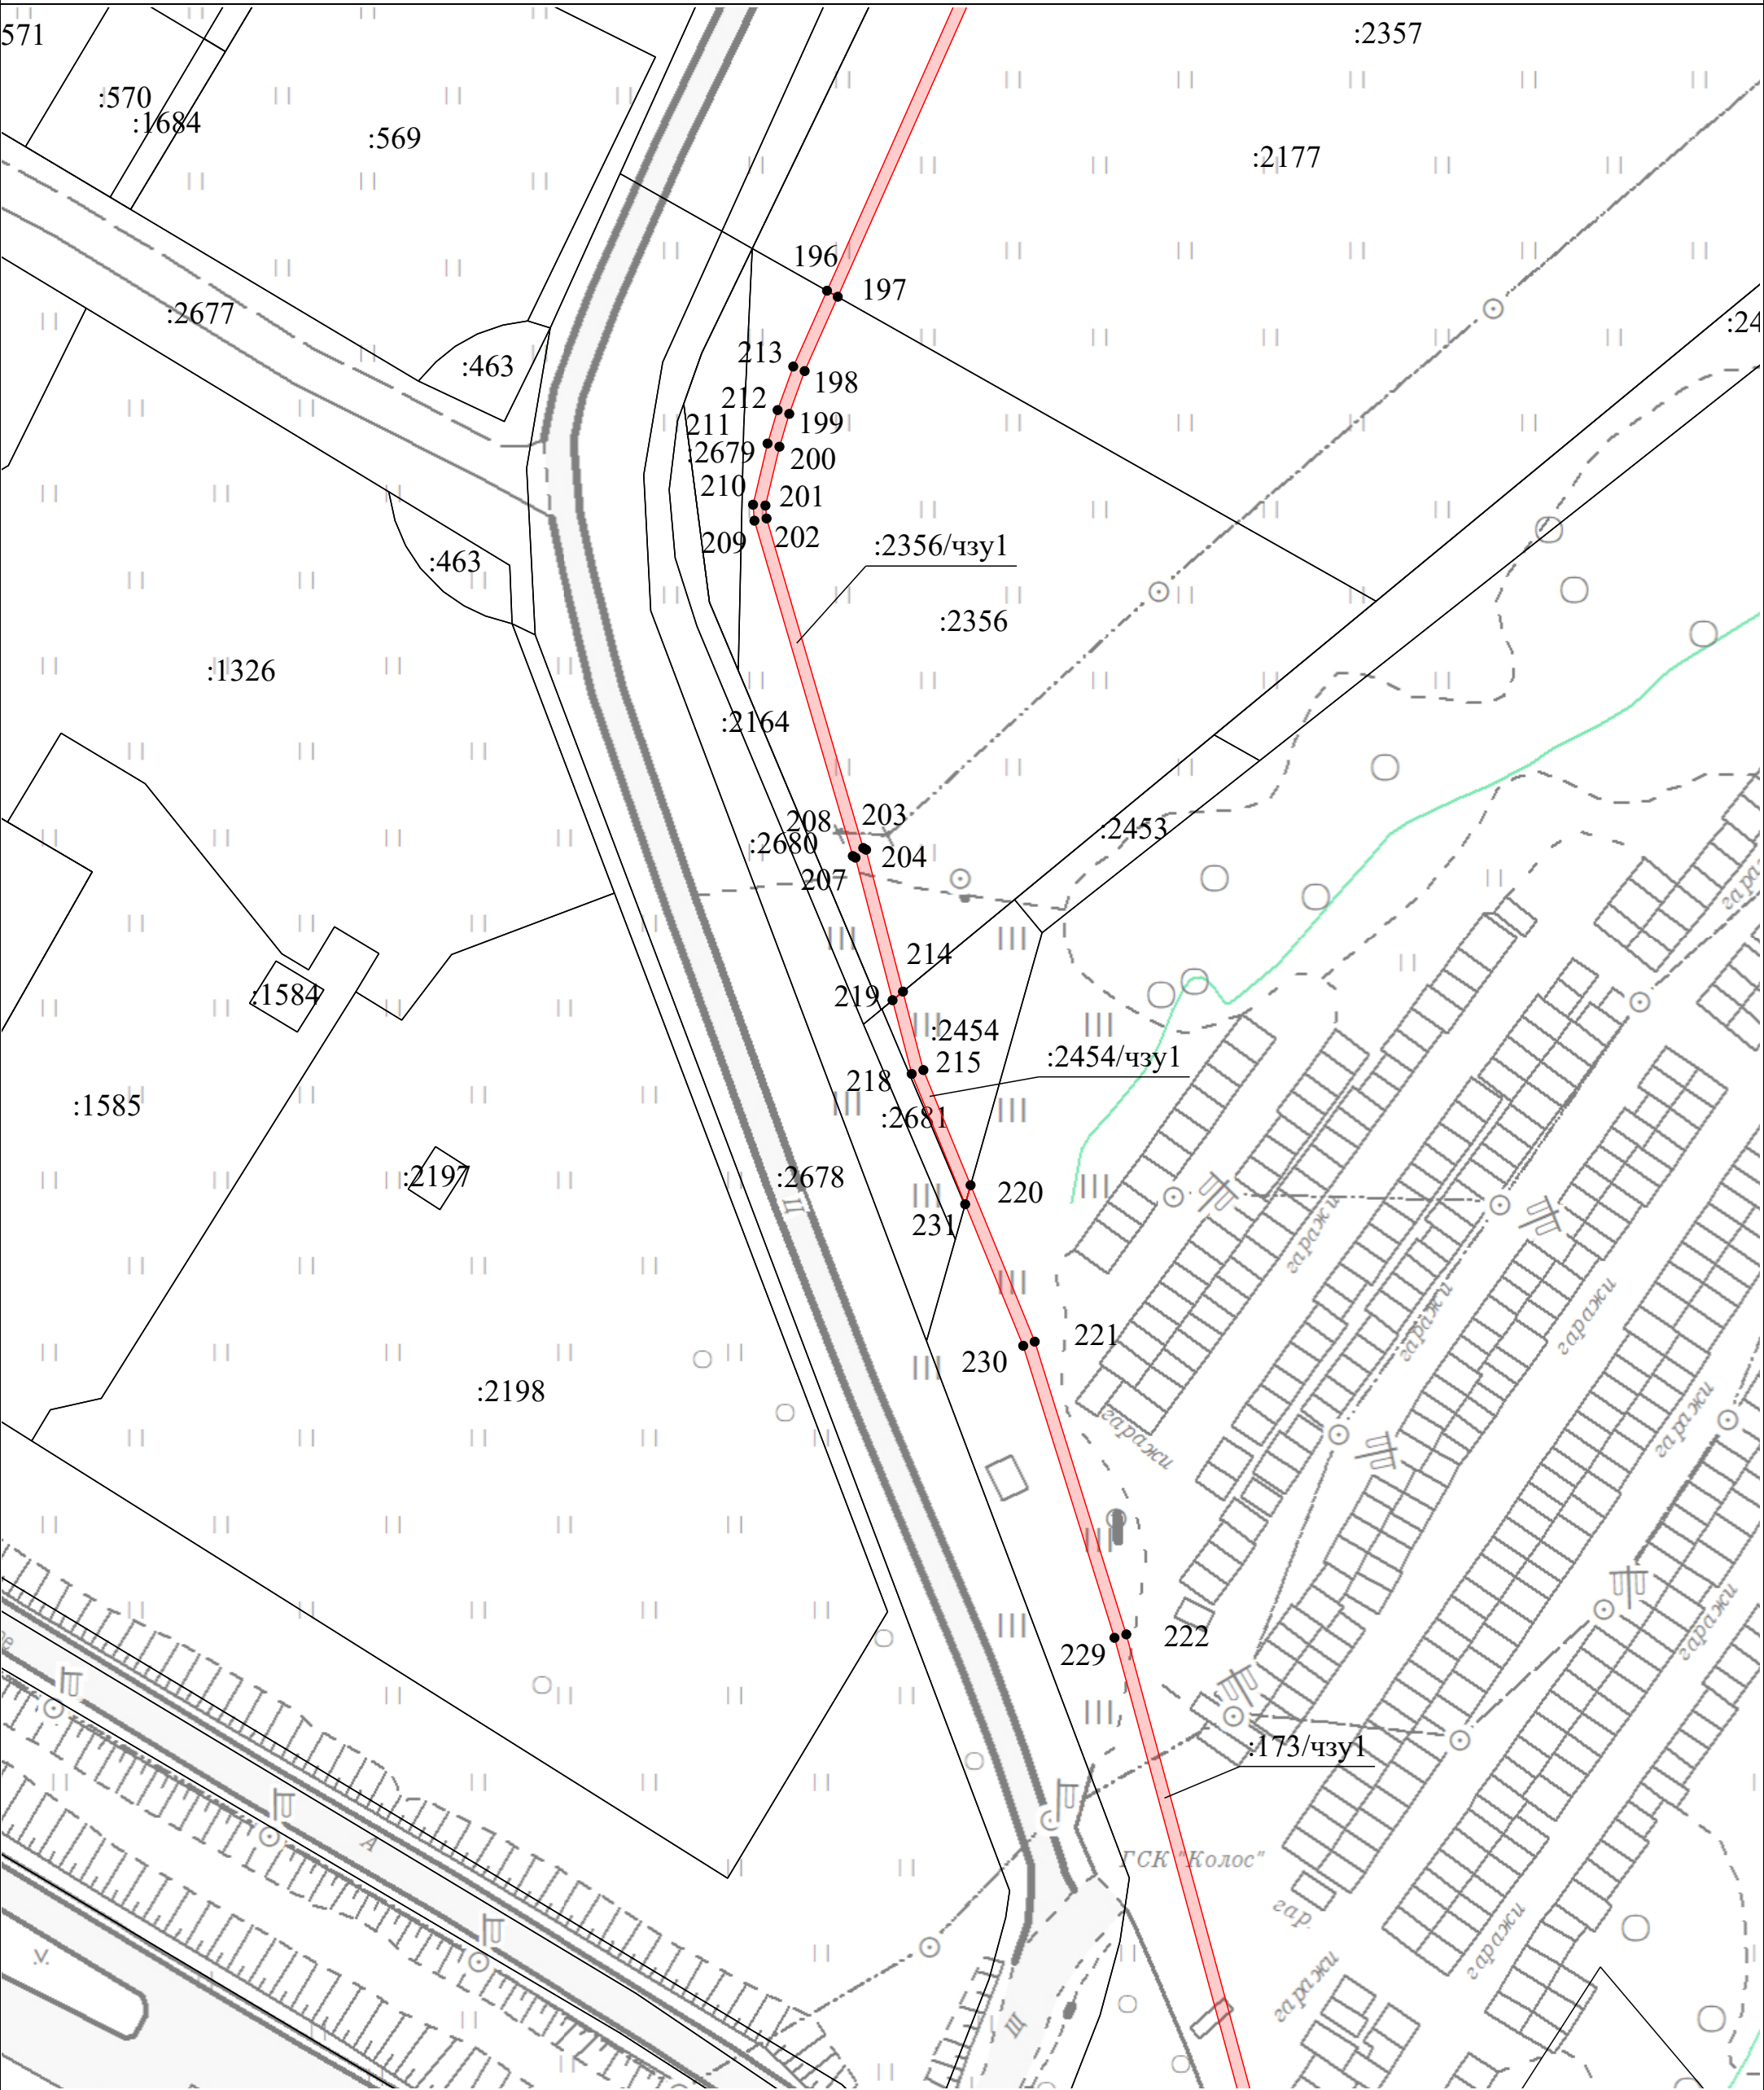

Условные обозначения:

-  - Граница кадастрового квартала
-  - Часть границы, местоположение которой определено при выполнении кадастровых работ
-  - Характерная точка границы земельного участка, сведения ЕГРН о которой соответствуют требованиям, установленным в соответствии с частью 13 статьи 22 Федерального закона от 13 июля 2015 г. N 218-ФЗ "О государственной регистрации недвижимости"
-  - Часть границы, сведения ЕГРН о которой позволяют однозначно определить ее положение на местности
- 21:01:010605 - Номер кадастрового квартала
- :195/чзу1 - Образуемая часть земельного участка
- :46 - Кадастровый номер земельного участка

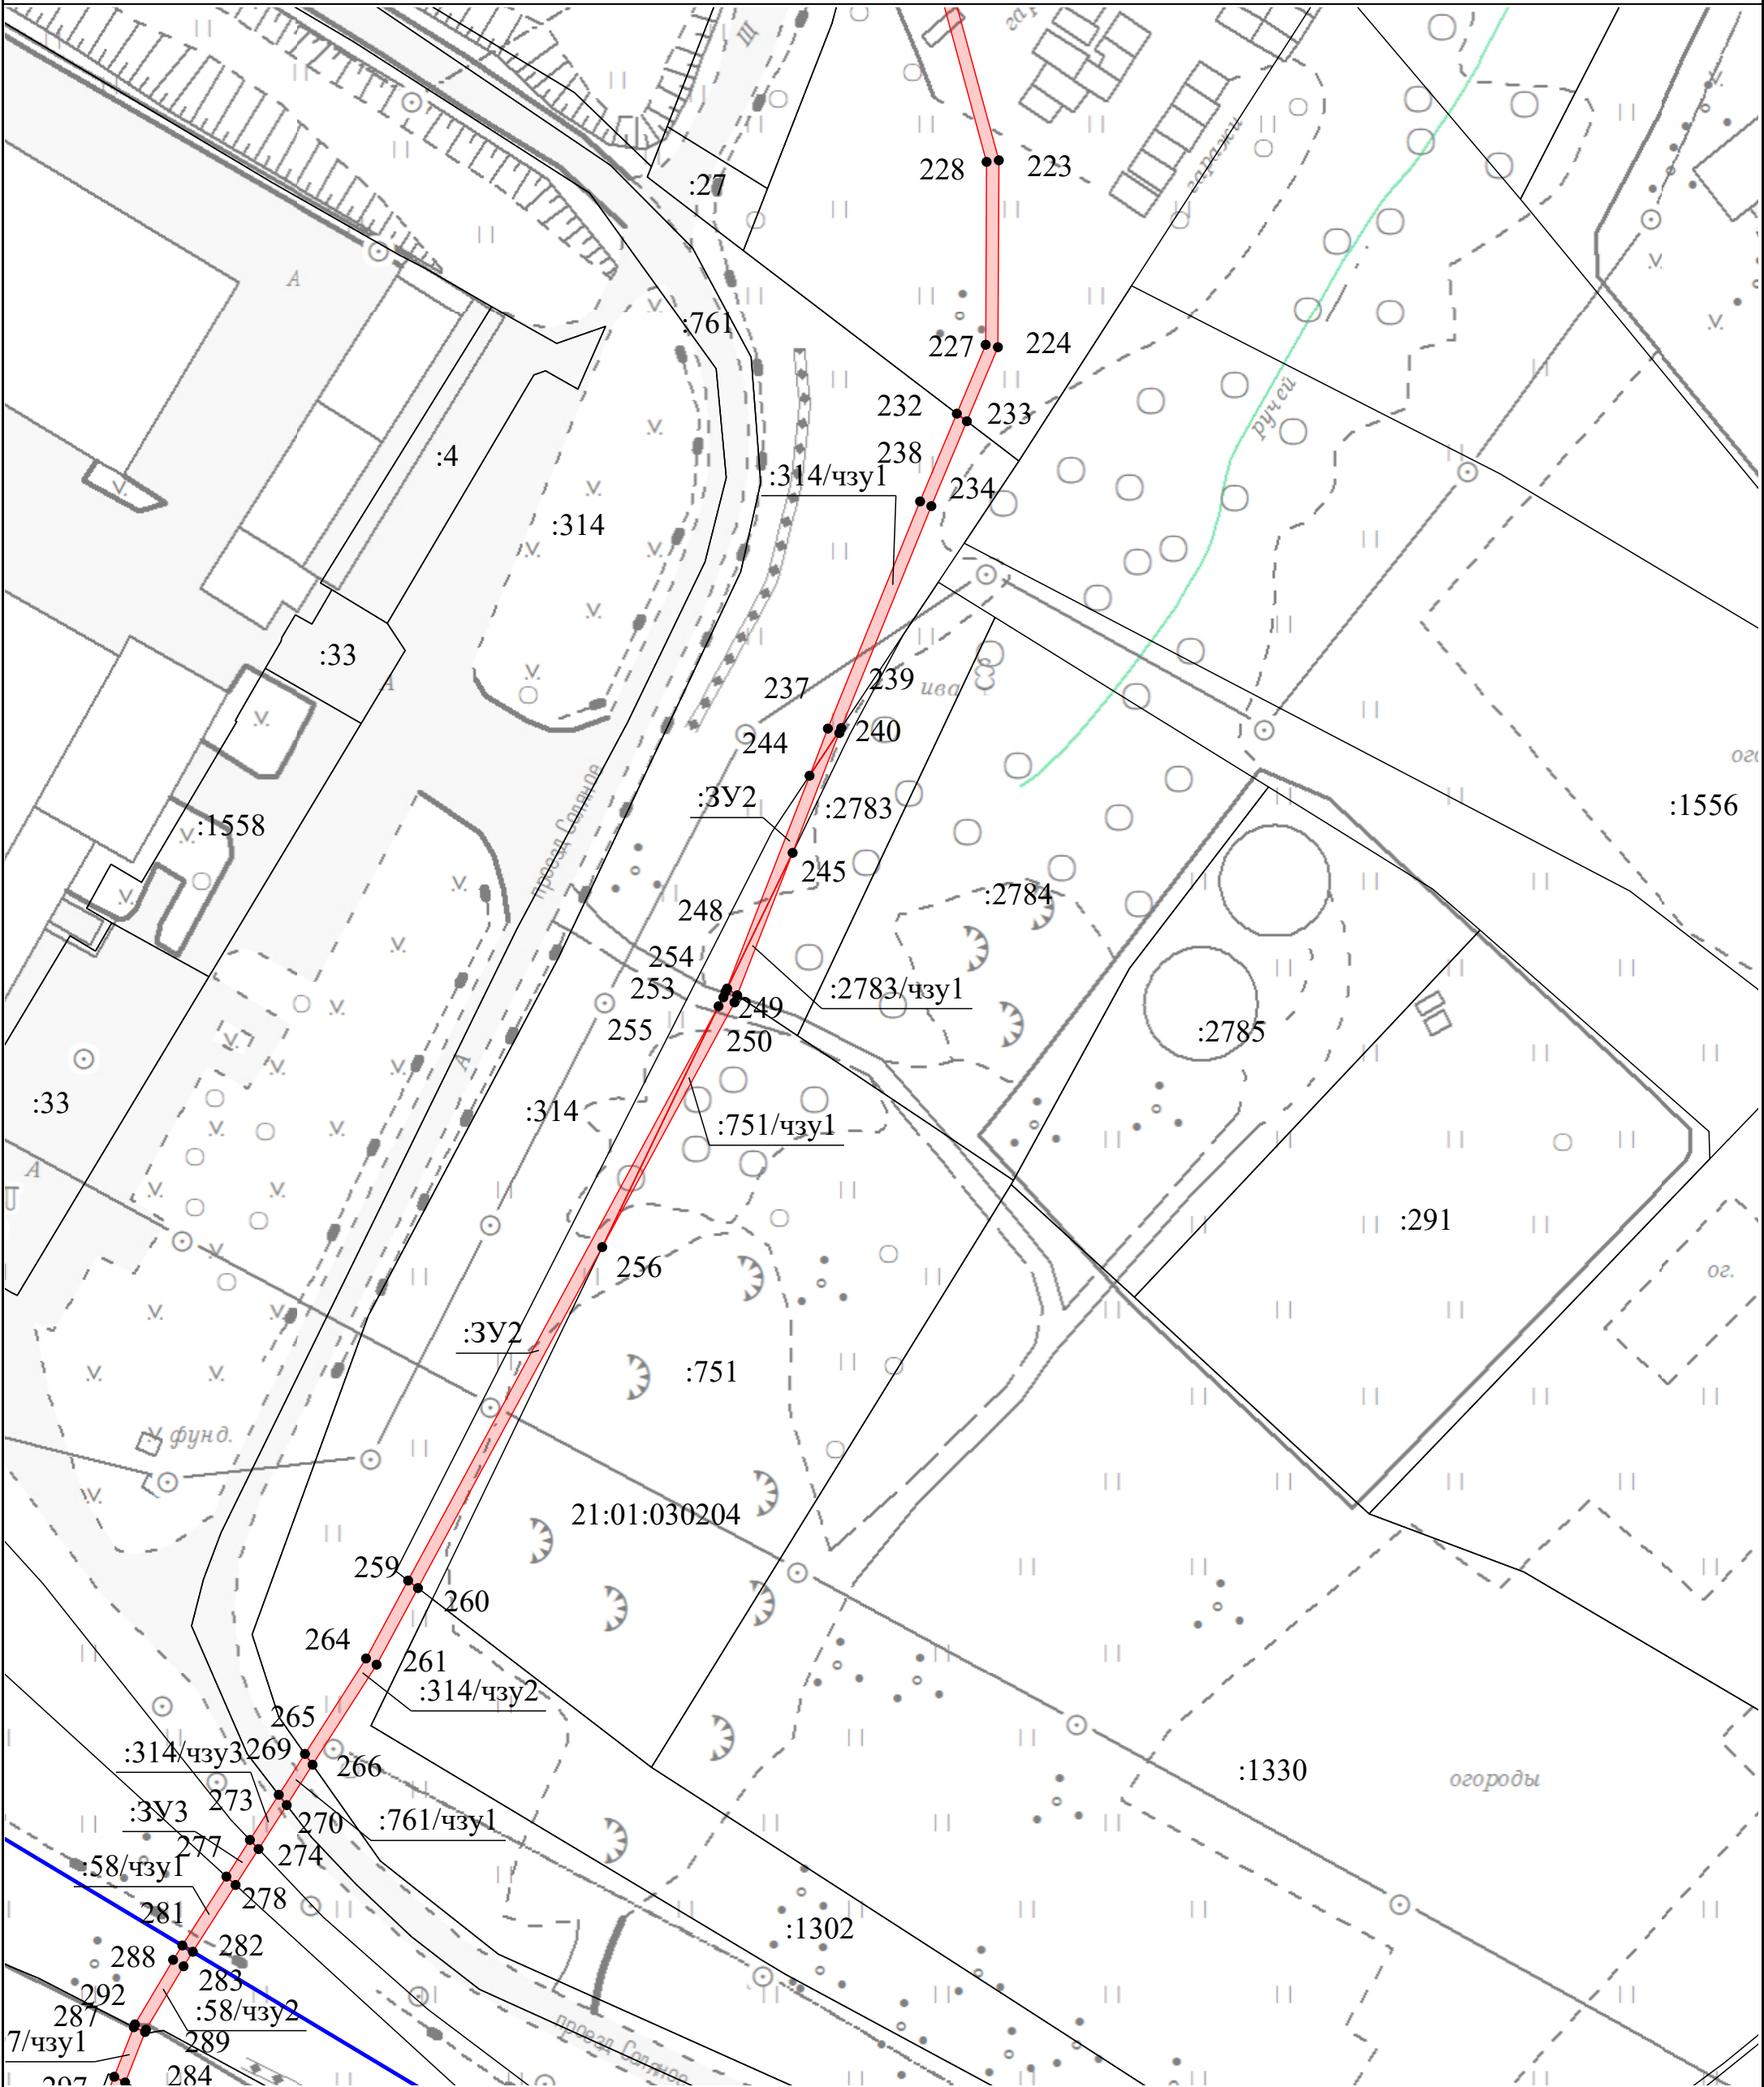

Условные обозначения:

Масштаб 1:1 000

 - Граница кадастрового квартала

- Часть границы, местоположение которой определено при выполнении кадастровых работ

21:01:010605 - Номер кадастрового квартала


:195/чзy1 - Образуемая часть земельного участка

- Часть границы, сведения ЕГРН о которой позволяют однозначно определить ее положение на местности

- Характерная точка границы земельного участка, сведения ЕГРН о которой соответствуют требованиям, установленным в соответствии с частью 13 статьи 22 Федерального закона от 13 июля 2015 г. N 218-ФЗ "О государственной регистрации недвижимости"

- Кадастровый номер земельного участка

:46

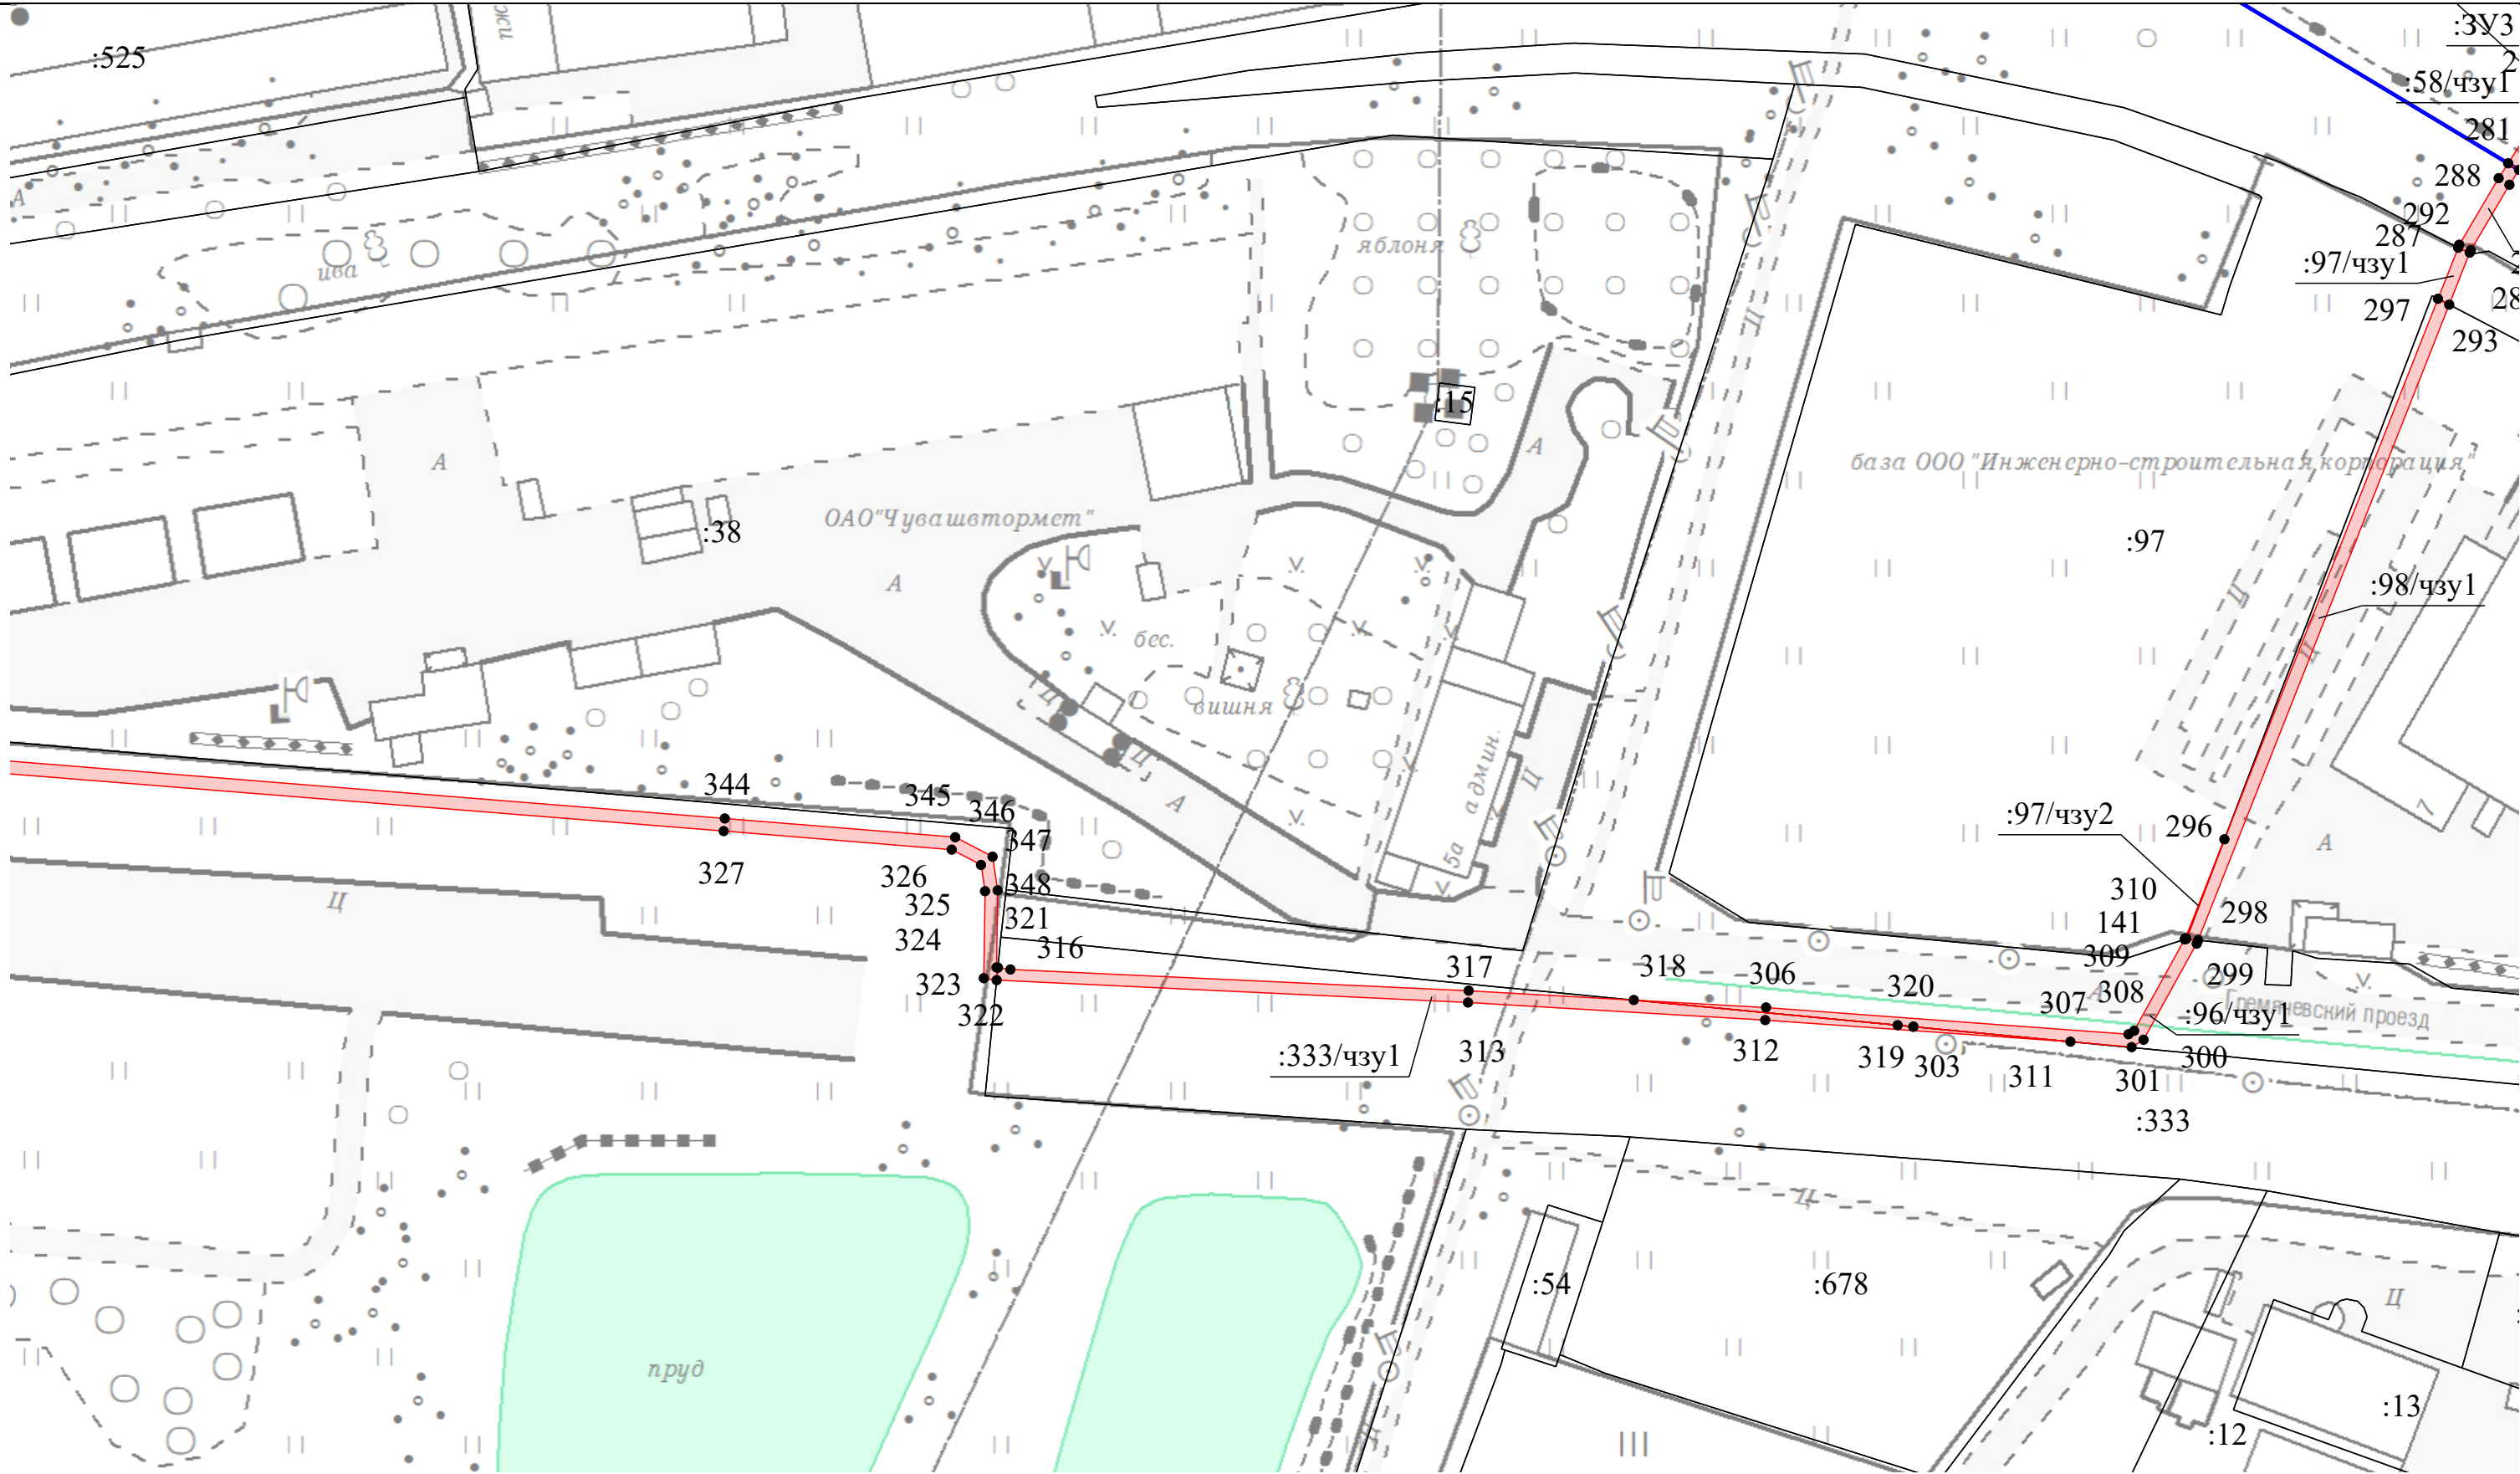


Условные обозначения:



-  - Граница кадастрового квартала
-  - Часть границы, местоположение которой определено при выполнении кадастровых работ
- 21:01:010605 - Номер кадастрового квартала
- :195/чзу1 - Образуемая часть земельного участка

Масштаб 1:1 000

-  - Часть границы, сведения ЕГРН о которой позволяют однозначно определить ее положение на местности
-  - Характерная точка границы земельного участка, сведения ЕГРН о которой соответствуют требованиям, установленным в соответствии с частью 13 статьи 22 Федерального закона от 13 июля 2015 г. N 218-ФЗ "О государственной регистрации недвижимости"
- :46 - Кадастровый номер земельного участка

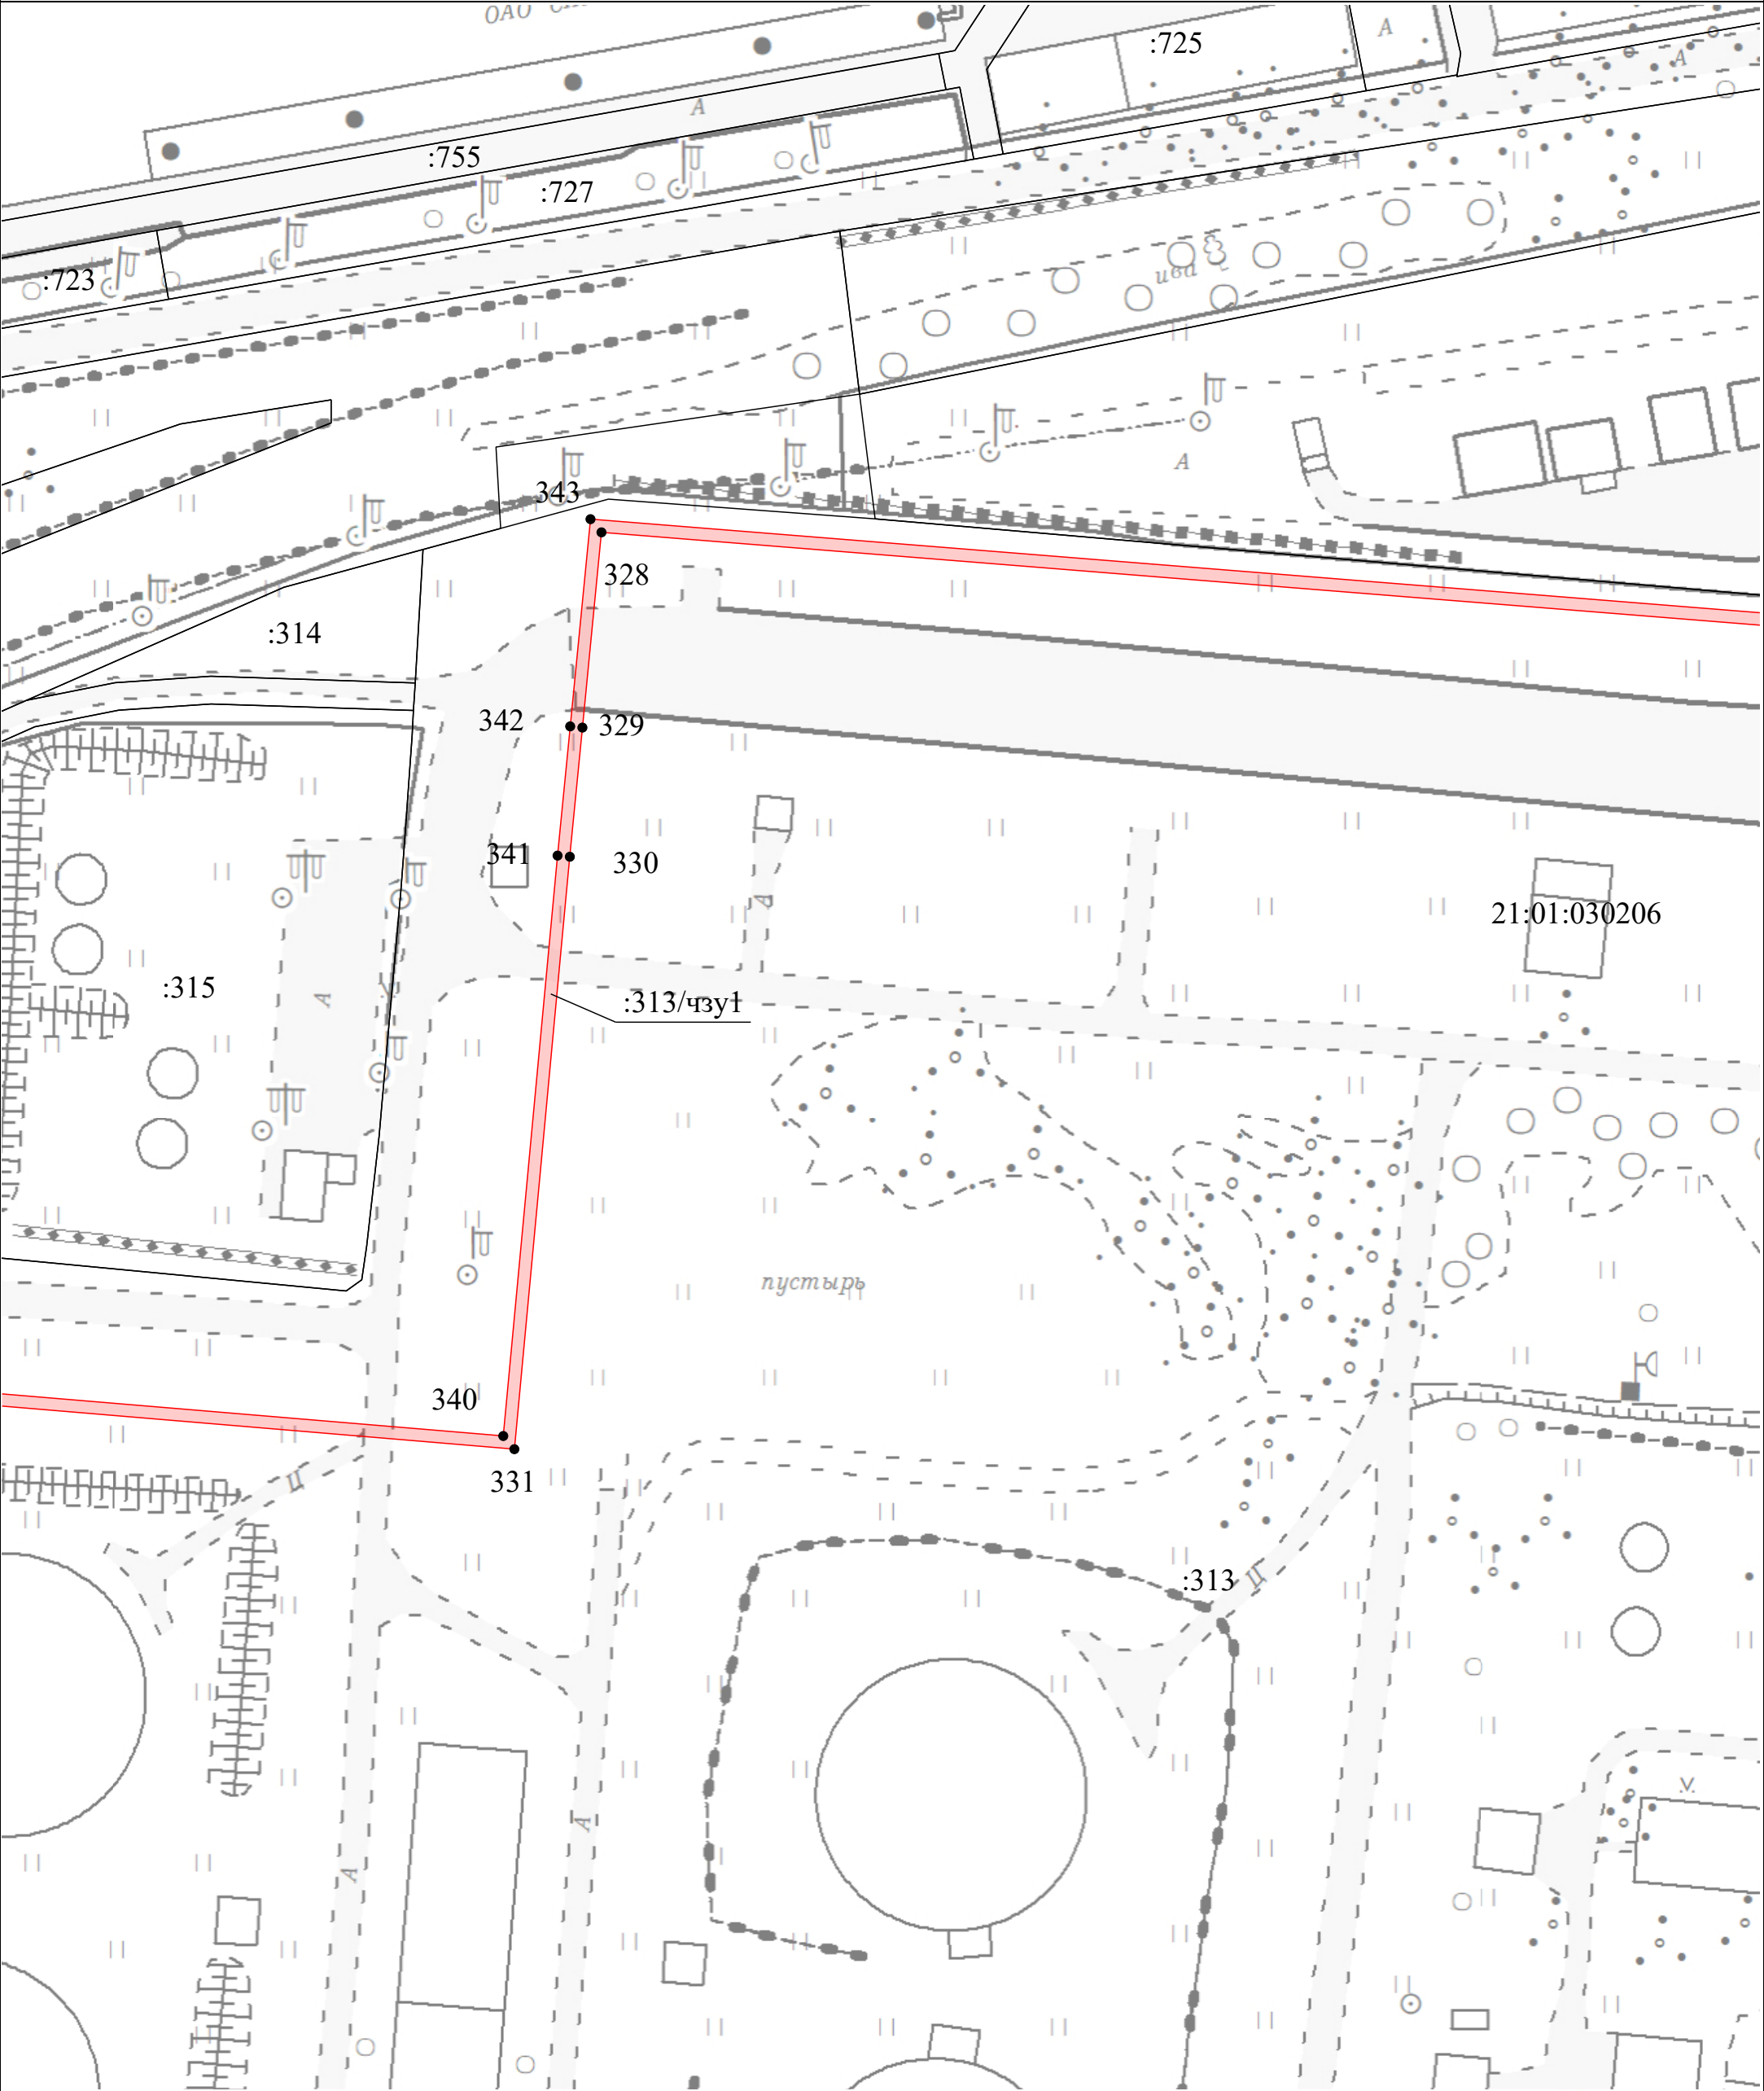


Условные обозначения:

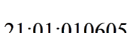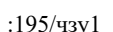-  - Граница кадастрового квартала
-  - Часть границы, местоположение которой определено при выполнении кадастровых работ
-  - Номер кадастрового квартала
-  - Образуемая часть земельного участка

Масштаб 1:1 000

-  - Часть границы, сведения ЕГРН о которой позволяют однозначно определить ее положение на местности
-  - Характерная точка границы земельного участка, сведения ЕГРН о которой соответствуют требованиям, установленным в соответствии с частью 13 статьи 22 Федерального закона от 13 июля 2015 г. N 218-ФЗ "О государственной регистрации недвижимости"
-  - Кадастровый номер земельного участка

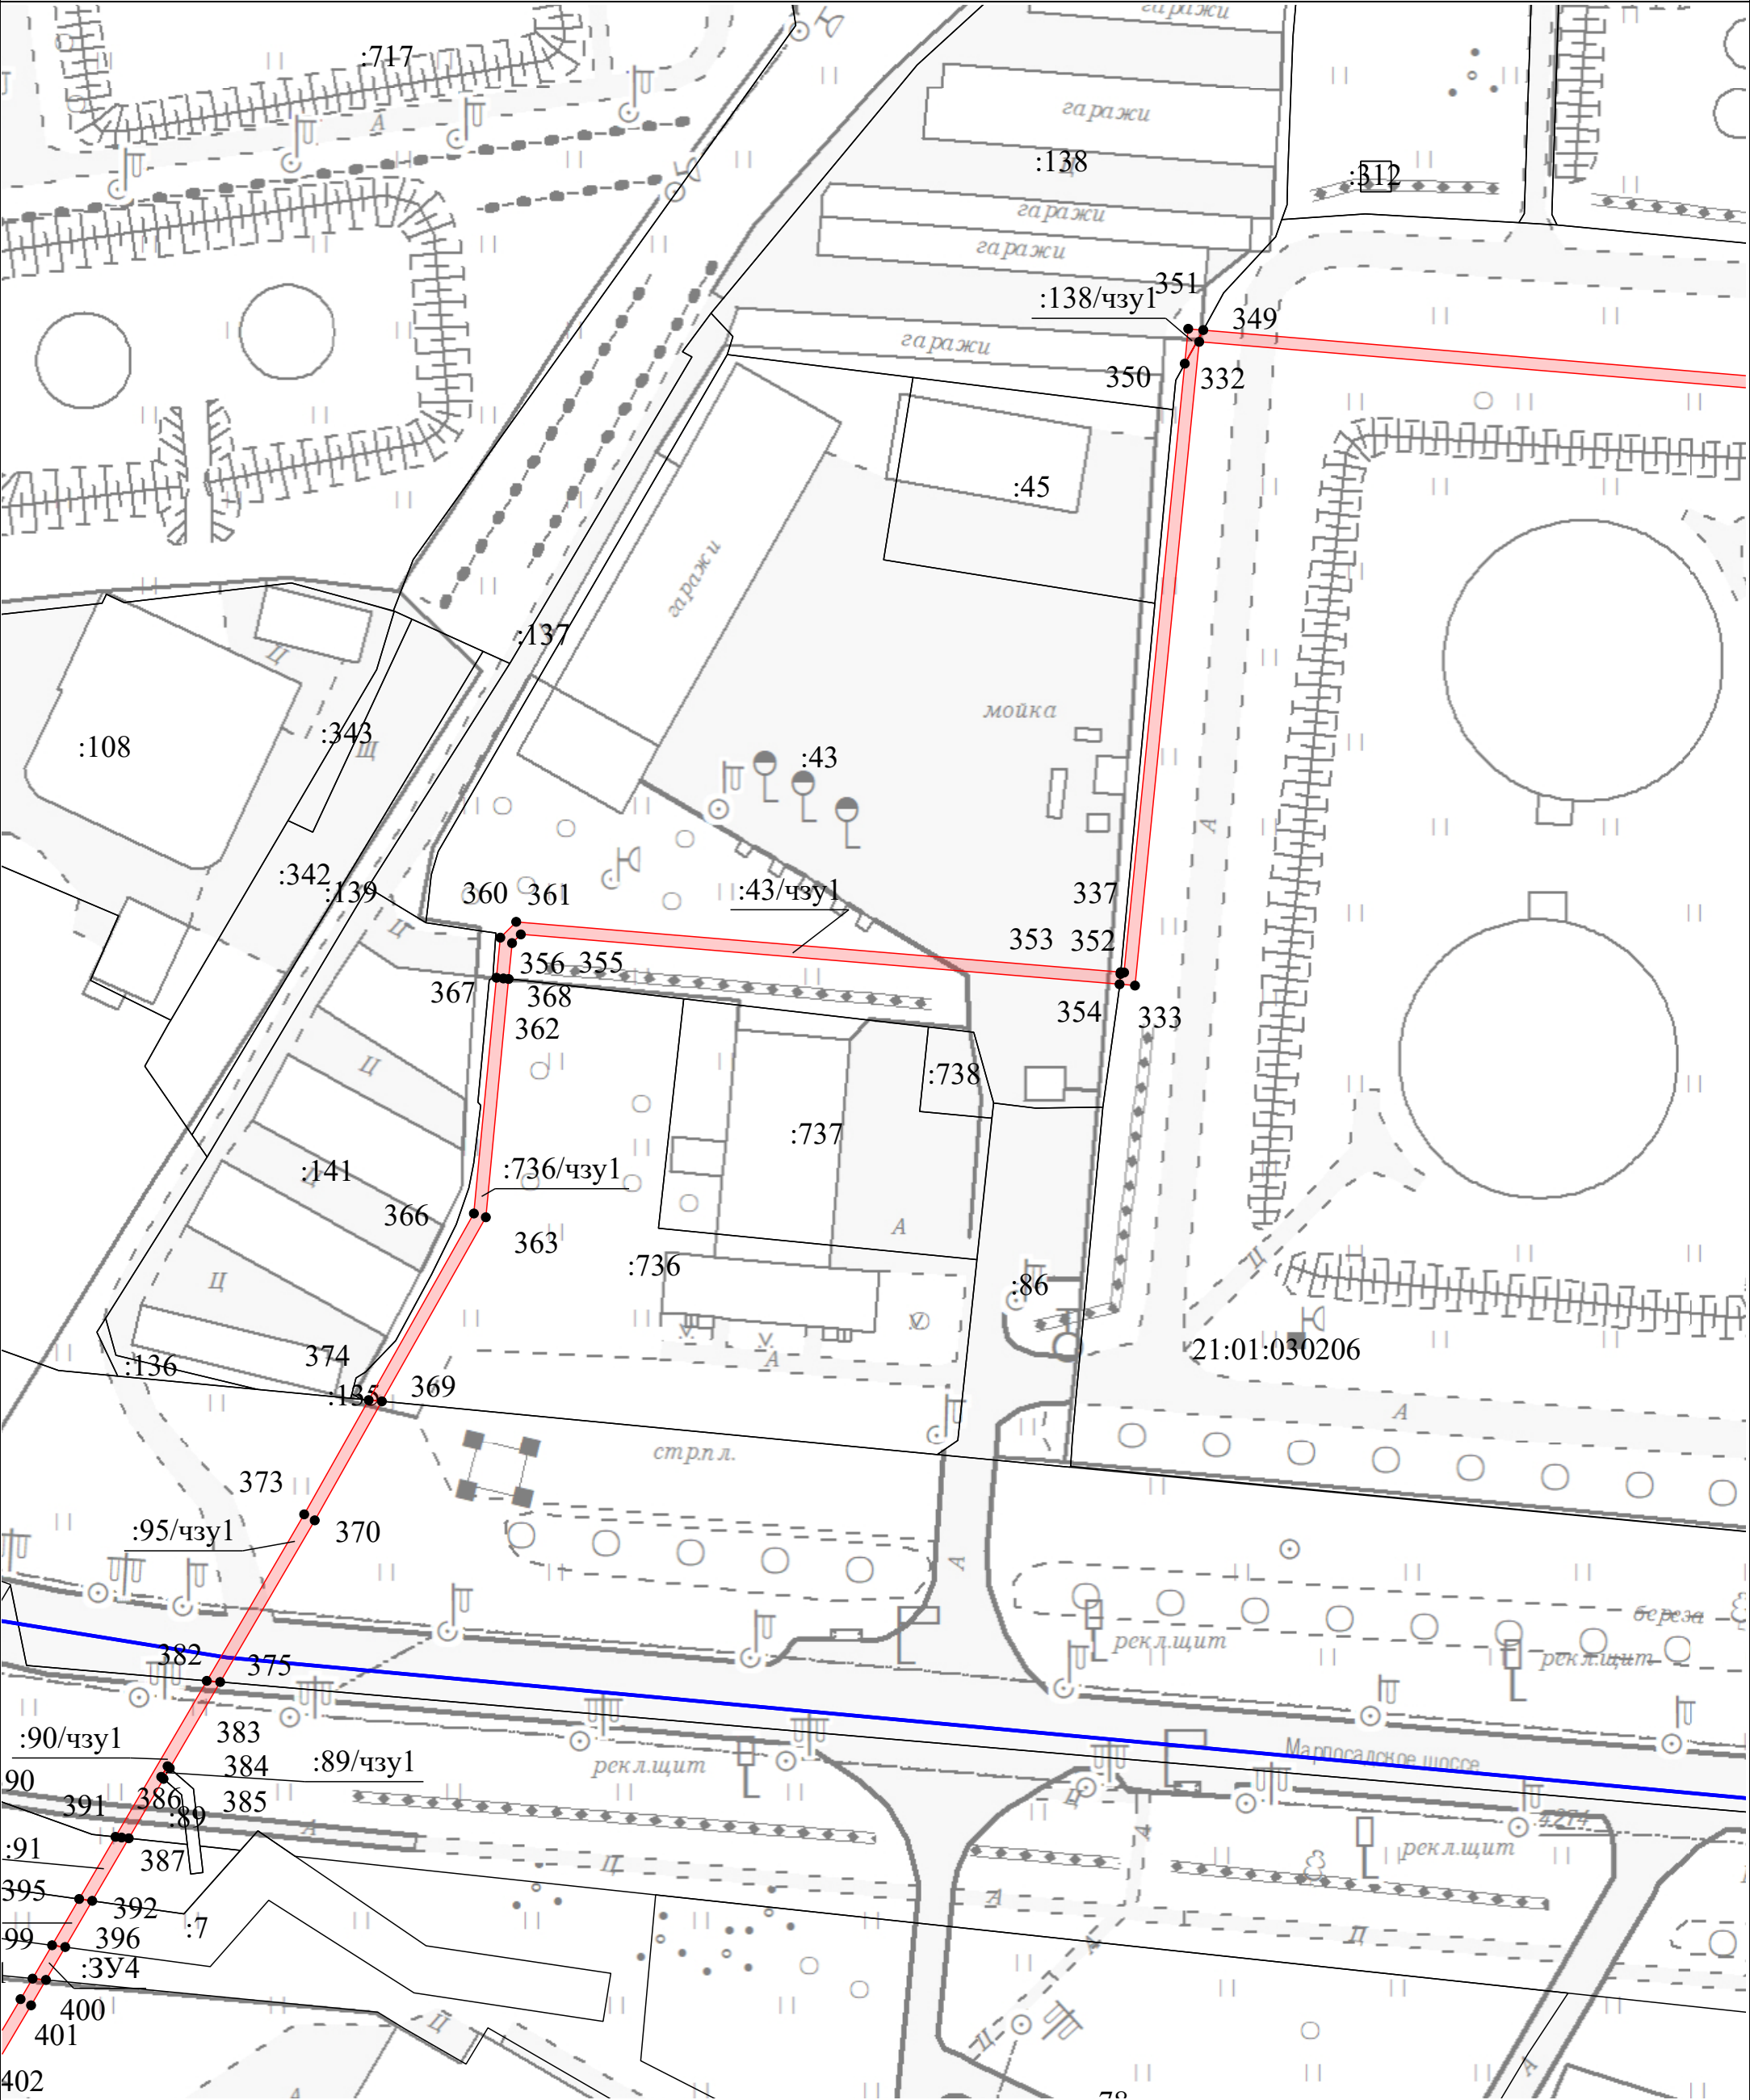

Условные обозначения:

 - Граница кадастрового квартала

 - Часть границы, местоположение которой определено при выполнении кадастровых работ

21:01:010605 - Номер кадастрового квартала


:195/чзу1 - Образуемая часть земельного участка

Масштаб 1:1 000

- Часть границы, сведения ЕГРН о которой позволяют однозначно определить ее положение на местности

• - Характерная точка границы земельного участка, сведения ЕГРН о которой соответствуют требованиям, установленным в соответствии с частью 13 статьи 22 Федерального закона от 13 июля 2015 г. N 218-ФЗ "О государственной регистрации недвижимости"

:46 - Кадастровый номер земельного участка

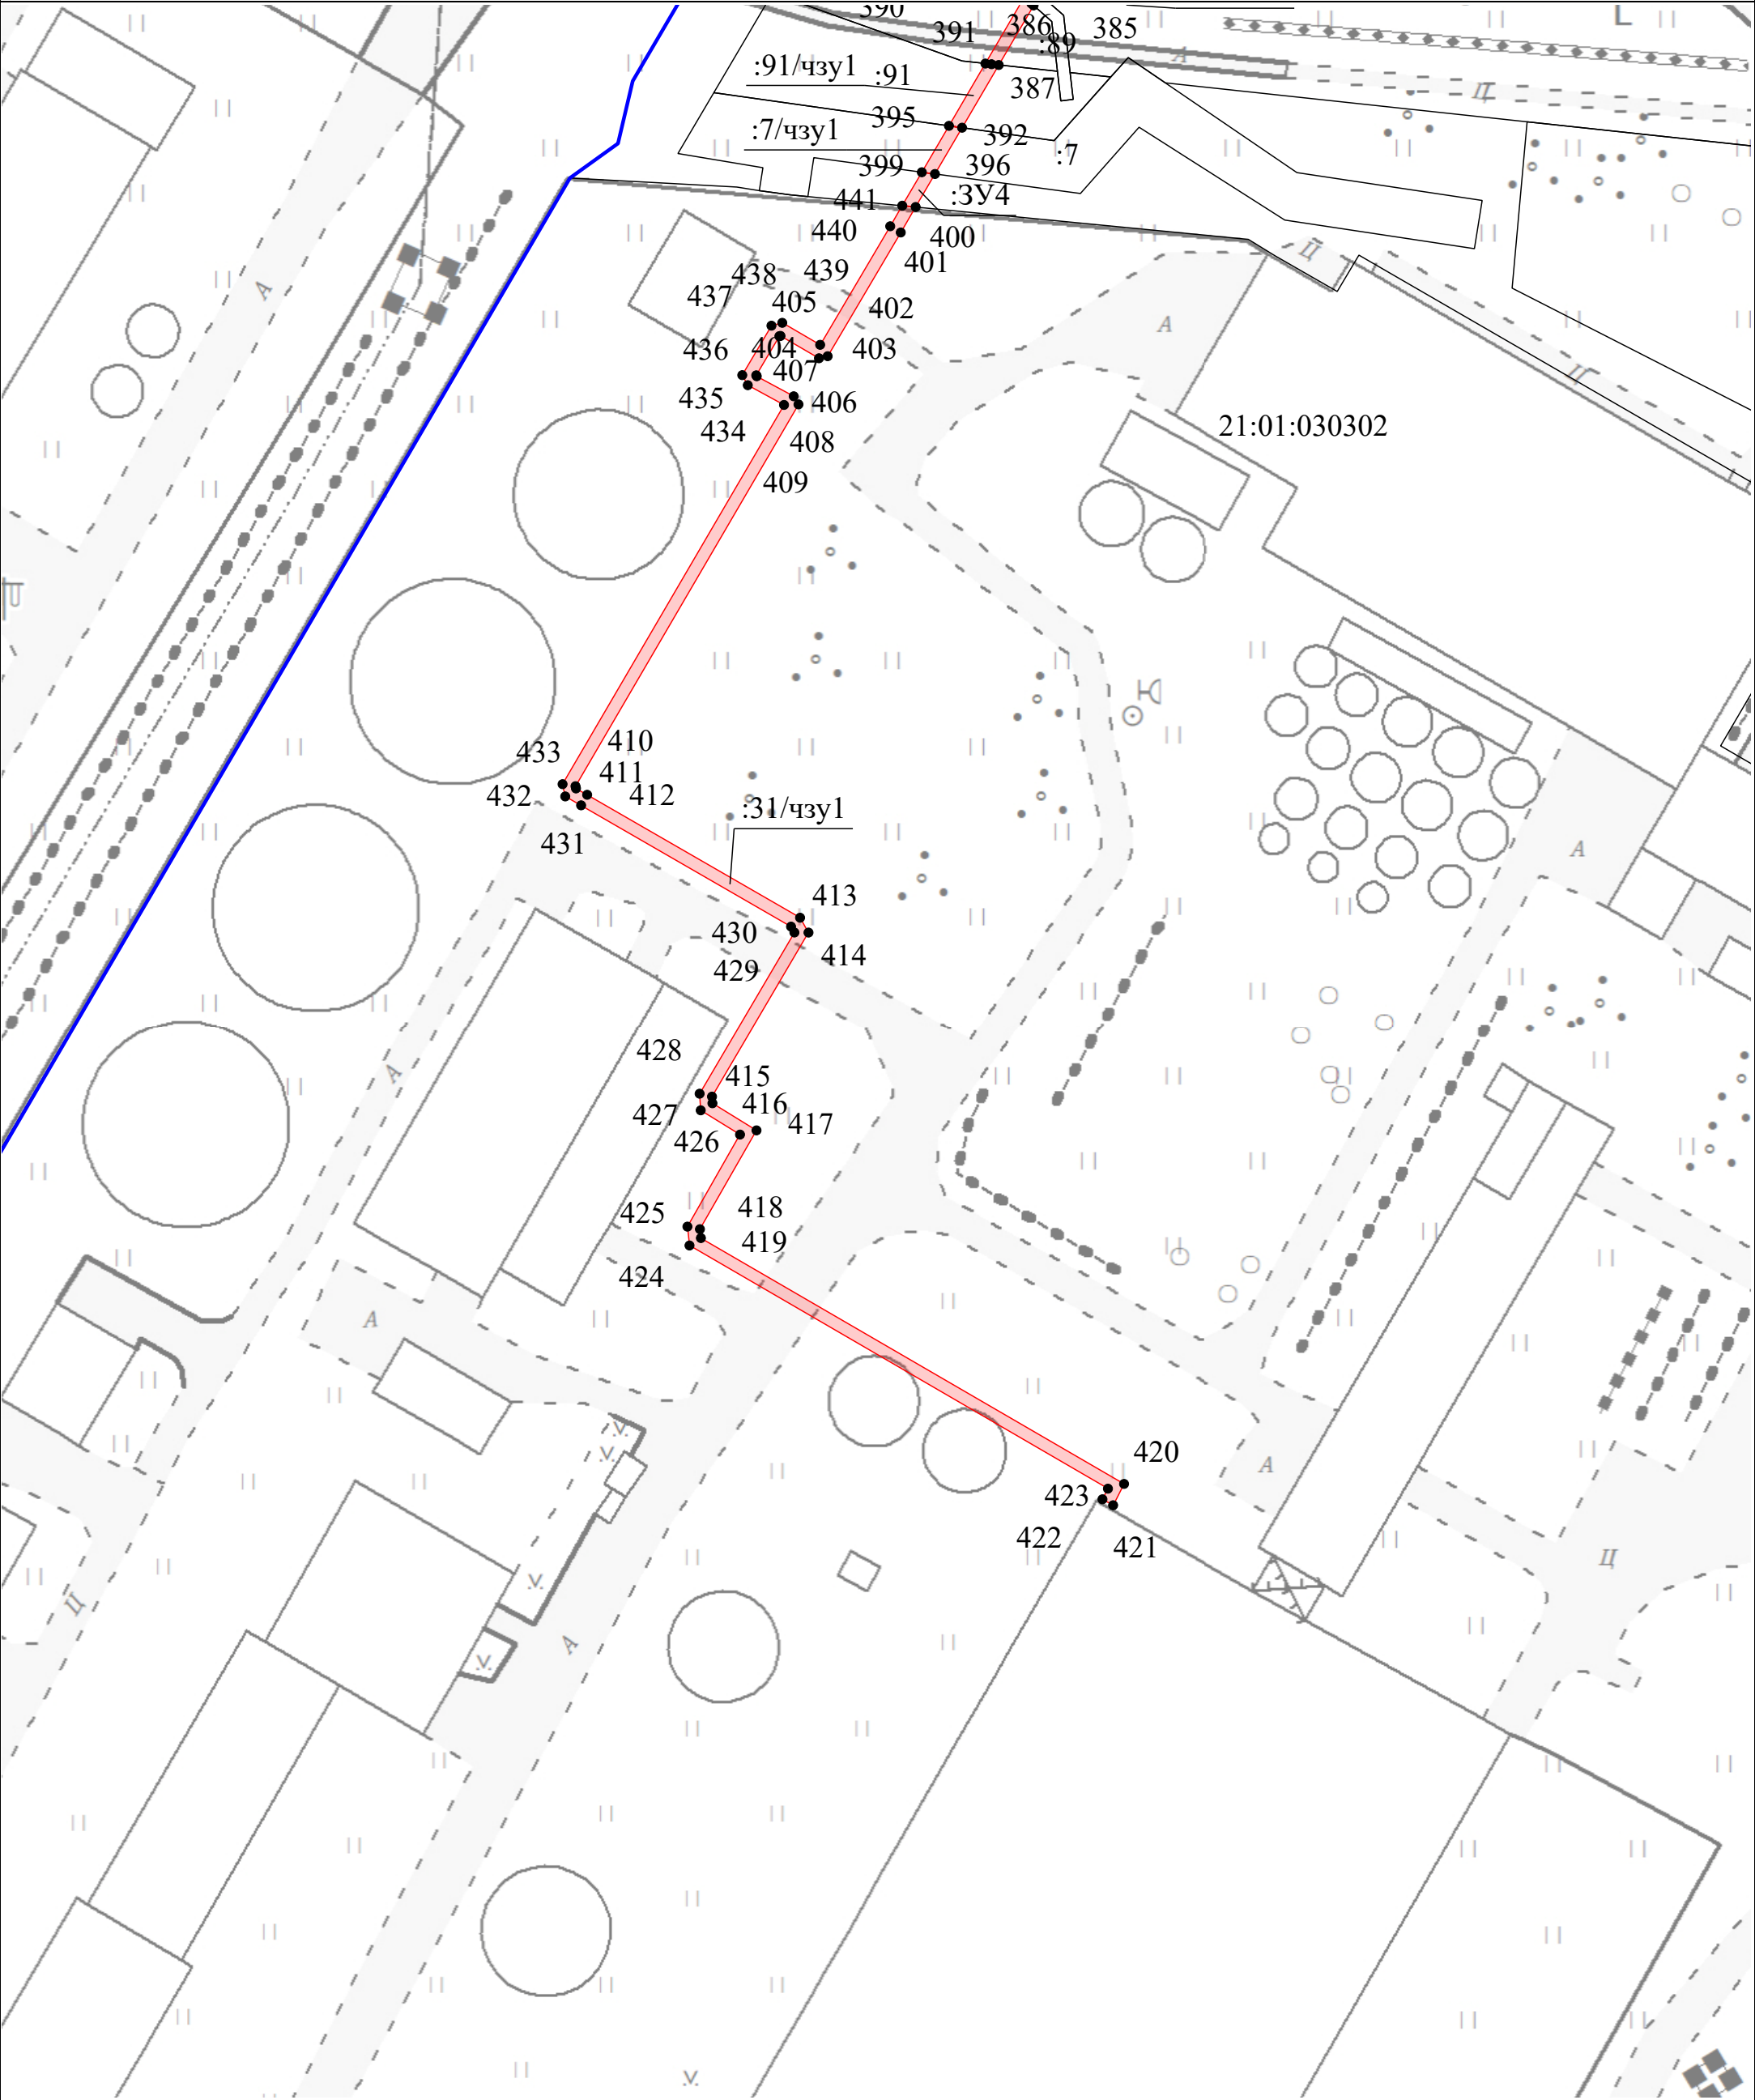

Условные обозначения:

- Граница кадастрового квартала
- Часть границы, местоположение которой определено при выполнении кадастровых работ
- Характерная точка границы земельного участка, сведения ЕГРН о которой соответствуют требованиям, установленным в соответствии с частью 13 статьи 22 Федерального закона от 13 июля 2015 г. N 218-ФЗ "О государственной регистрации недвижимости"
- Кадастровый номер земельного участка
- 21:01:010605 - Номер кадастрового квартала
- 195/чзу1 - Образуемая часть земельного участка

Масштаб 1:1 000

- Часть границы, сведения ЕГРН о которой позволяют однозначно определить ее положение на местности

Номер точки	Координаты	
	X	Y
1	2	3
21:01:030204:2652/чзу1 Площадь: 16 м²		
1	409 961,26	1 236 317,45
2	409 959,13	1 236 317,09
3	409 958,97	1 236 317,94
6	409 953,91	1 236 312,51
61	409 954,55	1 236 310,25
1	409 961,26	1 236 317,45
21:01:030204:3У1 Площадь: 405 м²		
6	409 953,91	1 236 312,51
7	409 950,38	1 236 308,71
8	409 947,62	1 236 308,26
9	409 946,30	1 236 308,12
10	409 944,06	1 236 308,24
11	409 942,27	1 236 308,62
12	409 929,75	1 236 313,18
13	409 927,79	1 236 314,01
14	409 925,94	1 236 315,10
15	409 924,73	1 236 316,08
16	409 923,99	1 236 317,00
17	409 922,96	1 236 318,76
18	409 922,19	1 236 320,68
19	409 921,71	1 236 322,52
20	409 921,42	1 236 325,02
21	409 921,19	1 236 328,84
22	409 920,70	1 236 331,51
23	409 918,86	1 236 336,59
24	409 917,82	1 236 338,15
25	409 916,93	1 236 338,88
26	409 915,69	1 236 339,40
27	409 914,18	1 236 339,54
28	409 912,91	1 236 339,23
29	409 911,52	1 236 338,44
30	409 910,67	1 236 337,56
31	409 866,09	1 236 278,62
32	409 829,51	1 236 230,20
62	409 827,24	1 236 231,40
84	409 826,09	1 236 229,74
35	409 830,07	1 236 227,63
36	409 867,69	1 236 277,42
37	409 912,19	1 236 336,26
38	409 912,76	1 236 336,84
39	409 913,65	1 236 337,35
40	409 914,33	1 236 337,52
41	409 915,21	1 236 337,44
42	409 915,89	1 236 337,16
43	409 916,32	1 236 336,79
44	409 917,06	1 236 335,69
45	409 918,76	1 236 330,99
46	409 919,21	1 236 328,60
47	409 919,42	1 236 324,84
48	409 919,73	1 236 322,14
49	409 920,29	1 236 320,04
50	409 921,16	1 236 317,88
51	409 922,33	1 236 315,86
52	409 923,31	1 236 314,66
53	409 924,80	1 236 313,46
54	409 926,89	1 236 312,23
55	409 929,01	1 236 311,32
56	409 941,71	1 236 306,70

1	2	3
57	409 943,80	1 236 306,26
58	409 946,36	1 236 306,12
59	409 947,88	1 236 306,28
60	409 951,38	1 236 306,85
61	409 954,55	1 236 310,25
6	409 953,91	1 236 312,51
21:01:030204:171/чзу1 Площадь: 1 205 м²		
62	409 827,24	1 236 231,40
63	409 826,10	1 236 232,00
64	409 822,13	1 236 235,94
65	409 756,06	1 236 170,49
66	409 730,53	1 236 150,58
67	409 696,98	1 236 124,80
68	409 667,30	1 236 101,67
69	409 637,62	1 236 079,16
70	409 638,07	1 236 078,57
71	409 637,10	1 236 072,08
89	409 638,86	1 236 068,08
88	409 640,65	1 236 068,97
74	409 639,16	1 236 072,36
75	409 639,77	1 236 076,39
76	409 640,68	1 236 075,21
77	409 670,35	1 236 097,71
78	409 700,04	1 236 120,84
79	409 733,59	1 236 146,63
86	409 744,19	1 236 154,89
85	409 779,21	1 236 186,39
82	409 824,22	1 236 230,97
83	409 824,99	1 236 230,33
84	409 826,09	1 236 229,74
62	409 827,24	1 236 231,40
21:01:030204:2167/чзу1 Площадь: 32 м²		
85	409 779,21	1 236 186,39
86	409 744,19	1 236 154,89
87	409 759,35	1 236 166,71
85	409 779,21	1 236 186,39
21:01:030204:2167/чзу2 Площадь: 270 м²		
88	409 640,65	1 236 068,97
89	409 638,86	1 236 068,08
90	409 644,28	1 236 055,76
91	409 650,75	1 236 042,60
92	409 674,10	1 235 991,22
93	409 689,07	1 235 960,36
103	409 686,57	1 235 943,86
115	409 686,72	1 235 943,55
126	409 688,12	1 235 940,65
97	409 691,14	1 235 960,65
98	409 675,92	1 235 992,06
99	409 660,95	1 236 024,99
100	409 656,02	1 236 035,47
101	409 643,26	1 236 062,63
102	409 643,40	1 236 062,73
88	409 640,65	1 236 068,97
21:01:030204:334/чзу1 Площадь: 2 м²		
103	409 686,57	1 235 943,86
108	409 685,51	1 235 936,83
116	409 685,93	1 235 937,04
115	409 686,72	1 235 943,55
103	409 686,57	1 235 943,86

1	2	3
21:01:030204:2601/чзу1 Площадь: 19 м²		
116	409 685,93	1 235 937,04
108	409 685,51	1 235 936,83
109	409 682,72	1 235 918,40
113	409 681,99	1 235 906,86
117	409 682,28	1 235 906,99
116	409 685,93	1 235 937,04
21:01:030204:331/чзу1 Площадь: 1 м²		
117	409 682,28	1 235 906,99
113	409 681,99	1 235 906,86
118	409 681,70	1 235 902,19
117	409 682,28	1 235 906,99
21:01:030204:2190/чзу1 Площадь: 202 м²		
115	409 686,72	1 235 943,55
116	409 685,93	1 235 937,04
117	409 682,28	1 235 906,99
118	409 681,70	1 235 902,19
119	409 680,95	1 235 890,34
120	409 675,26	1 235 846,49
129	409 673,17	1 235 831,89
128	409 674,55	1 235 829,01
123	409 677,24	1 235 846,21
124	409 682,95	1 235 890,14
125	409 684,72	1 235 918,18
126	409 688,12	1 235 940,65
115	409 686,72	1 235 943,55
21:01:030204:2189/чзу1 Площадь: 33 м²		
136	409 671,81	1 235 811,51
128	409 674,55	1 235 829,01
129	409 673,17	1 235 831,89
137	409 670,31	1 235 814,64
136	409 671,81	1 235 811,51
21:01:030204:2188/чзу1 Площадь: 91 м²		
131	409 669,57	1 235 810,15
139	409 663,46	1 235 768,31
142	409 665,28	1 235 767,90
141	409 665,71	1 235 769,88
135	409 671,55	1 235 809,85
136	409 671,81	1 235 811,51
137	409 670,31	1 235 814,64
131	409 669,57	1 235 810,15
21:01:030204:2187/чзу1 Площадь: 25 м²		
142	409 665,28	1 235 767,90
139	409 663,46	1 235 768,31
143	409 659,52	1 235 741,36
142	409 665,28	1 235 767,90
21:01:030204:2186/чзу1 Площадь: 86 м²		
141	409 665,71	1 235 769,88
142	409 665,28	1 235 767,90
143	409 659,52	1 235 741,36
144	409 656,81	1 235 722,83
145	409 655,95	1 235 720,28
146	409 654,64	1 235 718,06
156	409 650,83	1 235 716,02
159	409 651,69	1 235 714,21
154	409 654,30	1 235 715,61

1	2	3
153	409 657,62	1 235 719,19
151	409 657,77	1 235 719,44
152	409 658,77	1 235 722,37
141	409 665,71	1 235 769,88
21:01:030204:2166/чзу1 Площадь: 2 м²		
153	409 657,62	1 235 719,19
154	409 654,30	1 235 715,61
155	409 656,08	1 235 716,56
153	409 657,62	1 235 719,19
21:01:030204:2189/чзу1 Площадь: 20 м²		
156	409 650,83	1 235 716,02
160	409 641,99	1 235 711,29
165	409 642,86	1 235 709,48
159	409 651,69	1 235 714,21
156	409 650,83	1 235 716,02
21:01:030204:2184/чзу1 Площадь: 124 м²		
160	409 641,99	1 235 711,29
161	409 615,29	1 235 697,00
166	409 586,00	1 235 684,23
169	409 586,85	1 235 682,42
164	409 616,16	1 235 695,20
165	409 642,86	1 235 709,48
160	409 641,99	1 235 711,29
21:01:030204:2183/чзу1 Площадь: 20 м²		
166	409 586,00	1 235 684,23
170	409 576,83	1 235 680,23
173	409 577,68	1 235 678,42
169	409 586,85	1 235 682,42
166	409 586,00	1 235 684,23
21:01:030204:2182/чзу1 Площадь: 120 м²		
170	409 576,83	1 235 680,23
175	409 521,79	1 235 656,23
174	409 522,63	1 235 654,41
173	409 577,68	1 235 678,42
170	409 576,83	1 235 680,23
21:01:030204:2183/чзу2 Площадь: 20 м²		
174	409 522,63	1 235 654,41
175	409 521,79	1 235 656,23
179	409 512,65	1 235 652,24
178	409 513,50	1 235 650,43
174	409 522,63	1 235 654,41
21:01:030204:2180/чзу1 Площадь: 120 м²		
178	409 513,50	1 235 650,43
179	409 512,65	1 235 652,24
183	409 457,62	1 235 628,25
182	409 458,48	1 235 626,43
178	409 513,50	1 235 650,43
21:01:030204:2179/чзу1 Площадь: 20 м²		
182	409 458,48	1 235 626,43
183	409 457,62	1 235 628,25
187	409 448,45	1 235 624,25
186	409 449,31	1 235 622,43
182	409 458,48	1 235 626,43
21:01:030204:2358/чзу1 Площадь: 60 м²		
186	409 449,31	1 235 622,43

1	2	3
187	409 448,45	1 235 624,25
188	409 447,54	1 235 623,85
193	409 421,03	1 235 612,06
192	409 421,88	1 235 610,25
191	409 448,34	1 235 622,01
186	409 449,31	1 235 622,43
21:01:030204:2357/чзу1 Площадь: 292 м²		
192	409 421,88	1 235 610,25
193	409 421,03	1 235 612,06
197	409 287,44	1 235 552,68
196	409 288,43	1 235 550,93
192	409 421,88	1 235 610,25
21:01:030204:2356/чзу1 Площадь: 240 м²		
196	409 288,43	1 235 550,93
197	409 287,44	1 235 552,68
198	409 275,31	1 235 547,29
199	409 268,32	1 235 544,78
200	409 262,96	1 235 543,18
201	409 253,35	1 235 540,90
202	409 251,24	1 235 541,08
203	409 197,43	1 235 556,84
204	409 197,15	1 235 557,31
214	409 173,98	1 235 563,32
219	409 172,57	1 235 561,62
207	409 195,85	1 235 555,58
208	409 196,11	1 235 555,14
209	409 250,88	1 235 539,10
210	409 253,49	1 235 538,88
211	409 263,48	1 235 541,24
212	409 268,94	1 235 542,88
213	409 276,05	1 235 545,43
196	409 288,43	1 235 550,93
21:01:030204:2454/чзу1 Площадь: 69 м²		
214	409 173,98	1 235 563,32
215	409 161,17	1 235 566,65
220	409 142,37	1 235 574,34
231	409 139,25	1 235 573,46
218	409 160,54	1 235 564,74
219	409 172,57	1 235 561,62
214	409 173,98	1 235 563,32
21:01:030204:173/чзу1 Площадь: 414 м²		
220	409 142,37	1 235 574,34
221	409 116,82	1 235 584,80
222	409 069,02	1 235 599,73
223	408 984,45	1 235 622,71
224	408 953,84	1 235 622,56
233	408 941,70	1 235 617,49
232	408 942,96	1 235 615,85
227	408 954,24	1 235 620,56
228	408 984,19	1 235 620,71
229	409 068,46	1 235 597,80
230	409 116,15	1 235 582,92
231	409 139,25	1 235 573,46
220	409 142,37	1 235 574,34
21:01:030204:314/чзу1 Площадь: 118 м²		
232	408 942,96	1 235 615,85
233	408 941,70	1 235 617,49
234	408 927,81	1 235 611,68

1	2	3
239	408 891,47	1 235 596,96
244	408 883,65	1 235 591,76
237	408 891,37	1 235 594,76
238	408 928,58	1 235 609,84
232	408 942,96	1 235 615,85
21:01:030204:3У2 Площадь: 60 м²		
239	408 891,47	1 235 596,96
240	408 890,64	1 235 596,62
245	408 871,02	1 235 589,00
248	408 848,80	1 235 578,29
254	408 848,26	1 235 578,03
244	408 883,65	1 235 591,76
239	408 891,47	1 235 596,96
21:01:030204:2783/чзу1 Площадь: 24 м²		
245	408 871,02	1 235 589,00
249	408 847,69	1 235 579,94
248	408 848,80	1 235 578,29
245	408 871,02	1 235 589,00
21:01:030204:751/чзу1 Площадь: 50 м²		
248	408 848,80	1 235 578,29
249	408 847,69	1 235 579,94
250	408 846,52	1 235 579,49
256	408 806,45	1 235 557,88
255	408 845,90	1 235 576,89
253	408 847,36	1 235 577,68
254	408 848,26	1 235 578,03
248	408 848,80	1 235 578,29
21:01:030204:3У3 Площадь: 170 м²		
255	408 845,90	1 235 576,89
256	408 806,45	1 235 557,88
260	408 750,60	1 235 527,75
259	408 751,83	1 235 526,15
255	408 845,90	1 235 576,89
21:01:030204:314/чзу2 Площадь: 67 м²		
259	408 751,83	1 235 526,15
260	408 750,60	1 235 527,75
261	408 738,06	1 235 520,99
266	408 721,68	1 235 510,52
265	408 723,45	1 235 509,28
264	408 739,07	1 235 519,26
259	408 751,83	1 235 526,15
21:01:030204:761/чзу1 Площадь: 16 м²		
265	408 723,45	1 235 509,28
266	408 721,68	1 235 510,52
270	408 715,06	1 235 506,30
269	408 716,75	1 235 505,00
265	408 723,45	1 235 509,28
21:01:030204:314/чзу3 Площадь: 17 м²		
269	408 716,75	1 235 505,00
270	408 715,06	1 235 506,30
274	408 707,86	1 235 501,69
273	408 709,36	1 235 500,27
269	408 716,75	1 235 505,00
21:01:030204:3У4 Площадь: 14 м²		
273	408 709,36	1 235 500,27
274	408 707,86	1 235 501,69

1	2	3
278	408 701,98	1 235 497,94
277	408 703,35	1 235 496,44
273	408 709,36	1 235 500,27
21:01:000000:58/чзу1 Площадь: 26 м²		
277	408 703,35	1 235 496,44
278	408 701,98	1 235 497,94
282	408 691,04	1 235 490,95
281	408 692,07	1 235 489,23
277	408 703,35	1 235 496,44
21:01:000000:58/чзу2 Площадь: 31 м²		
281	408 692,07	1 235 489,23
282	408 691,04	1 235 490,95
283	408 688,66	1 235 489,43
284	408 678,27	1 235 483,29
289	408 677,89	1 235 483,14
292	408 678,67	1 235 481,29
287	408 679,15	1 235 481,48
288	408 689,71	1 235 487,72
281	408 692,07	1 235 489,23
21:01:030206:97/чзу1 Площадь: 18 м²		
289	408 677,89	1 235 483,14
293	408 669,63	1 235 479,88
297	408 670,56	1 235 478,09
292	408 678,67	1 235 481,29
289	408 677,89	1 235 483,14
21:01:030206:98/чзу1 Площадь: 216 м²		
293	408 669,63	1 235 479,88
298	408 568,77	1 235 440,06
310	408 568,98	1 235 438,20
296	408 584,77	1 235 444,23
297	408 670,56	1 235 478,09
293	408 669,63	1 235 479,88
21:01:030206:96/чзу1 Площадь: 129 м²		
298	408 568,77	1 235 440,06
299	408 568,21	1 235 439,84
300	408 552,96	1 235 431,41
301	408 551,79	1 235 429,52
311	408 552,66	1 235 419,81
303	408 555,03	1 235 394,91
319	408 555,27	1 235 392,42
318	408 559,27	1 235 350,57
306	408 558,08	1 235 371,55
307	408 553,83	1 235 429,02
308	408 554,38	1 235 429,92
309	408 568,89	1 235 437,93
310	408 568,98	1 235 438,20
298	408 568,77	1 235 440,06
21:01:030206:333/чзу1 Площадь: 250 м²		
311	408 552,66	1 235 419,81
312	408 556,08	1 235 371,42
313	408 558,87	1 235 324,28
322	408 562,42	1 235 249,55
321	408 564,41	1 235 249,75
316	408 564,11	1 235 251,73
317	408 560,75	1 235 324,39
318	408 559,27	1 235 350,57
319	408 555,27	1 235 392,42

1	2	3
320	408 555,03	1 235 394,90
311	408 552,66	1 235 419,81
21:01:030206:313/чзу1 Площадь: 1 505 м²		
321	408 564,41	1 235 249,75
322	408 562,42	1 235 249,55
323	408 562,73	1 235 247,50
324	408 576,54	1 235 247,70
325	408 580,70	1 235 247,06
326	408 583,14	1 235 242,41
327	408 586,08	1 235 206,26
328	408 609,16	1 234 918,60
329	408 577,28	1 234 915,49
330	408 556,19	1 234 913,44
331	408 459,46	1 234 904,40
332	408 471,76	1 234 758,19
333	408 365,80	1 234 747,64
354	408 366,01	1 234 745,11
353	408 367,71	1 234 745,26
352	408 368,00	1 234 745,29
337	408 367,95	1 234 745,85
350	408 468,17	1 234 755,82
349	408 473,70	1 234 758,86
340	408 461,61	1 234 902,59
341	408 556,38	1 234 911,44
342	408 577,48	1 234 913,50
343	408 611,31	1 234 916,81
344	408 588,08	1 235 206,43
345	408 585,10	1 235 242,97
346	408 582,01	1 235 248,89
347	408 576,67	1 235 249,70
348	408 564,44	1 235 249,52
321	408 564,41	1 235 249,75
21:01:030206:138/чзу1 Площадь: 7 м²		
349	408 473,70	1 234 758,86
350	408 468,17	1 234 755,82
351	408 473,91	1 234 756,39
349	408 473,70	1 234 758,86
21:01:030206:43/чзу1 Площадь: 217 м²		
352	408 368,00	1 234 745,29
353	408 367,71	1 234 745,26
354	408 366,01	1 234 745,11
355	408 374,22	1 234 646,71
356	408 372,79	1 234 645,27
362	408 366,88	1 234 644,71
368	408 366,97	1 234 643,85
367	408 367,09	1 234 642,71
360	408 373,69	1 234 643,34
361	408 376,29	1 234 645,95
352	408 368,00	1 234 745,29
21:01:030206:736/чзу1 Площадь: 149 м²		
362	408 366,88	1 234 644,71
363	408 327,66	1 234 640,96
369	408 297,36	1 234 623,88
374	408 297,57	1 234 621,70
366	408 328,28	1 234 639,00
367	408 367,09	1 234 642,71
368	408 366,97	1 234 643,85
362	408 366,88	1 234 644,71

1	2	3
21:01:030206:95/чзy1 Площадь: 107 м²		
369	408 297,36	1 234 623,88
370	408 277,77	1 234 612,84
375	408 251,16	1 234 597,31
382	408 251,35	1 234 595,10
373	408 278,76	1 234 611,11
374	408 297,57	1 234 621,70
369	408 297,36	1 234 623,88
21:01:030302:90/чзy1 Площадь: 59 м²		
375	408 251,16	1 234 597,31
384	408 236,98	1 234 589,02
383	408 237,30	1 234 588,66
386	408 235,55	1 234 587,62
385	408 235,22	1 234 587,99
387	408 225,43	1 234 582,28
390	408 225,67	1 234 580,10
382	408 251,35	1 234 595,10
375	408 251,16	1 234 597,31
21:01:030302:89/чзy1 Площадь: 1 м²		
383	408 237,30	1 234 588,66
384	408 236,98	1 234 589,02
385	408 235,22	1 234 587,99
386	408 235,55	1 234 587,62
383	408 237,30	1 234 588,66
21:01:030302:91/чзy1 Площадь: 24 м²		
387	408 225,43	1 234 582,28
392	408 215,14	1 234 576,27
395	408 215,45	1 234 574,13
390	408 225,67	1 234 580,10
391	408 225,56	1 234 581,10
387	408 225,43	1 234 582,28
21:01:000000:7/чзy1 Площадь: 18 м²		
392	408 215,14	1 234 576,27
396	408 207,54	1 234 571,83
399	408 207,83	1 234 569,68
395	408 215,45	1 234 574,13
392	408 215,14	1 234 576,27
21:01:030302:3У5 Площадь: 13 м²		
396	408 207,54	1 234 571,83
400	408 202,12	1 234 568,67
441	408 202,34	1 234 566,47
399	408 207,83	1 234 569,68
396	408 207,54	1 234 571,83
21:01:030302:31/чзy1 Площадь: 631 м²		
400	408 202,12	1 234 568,67
401	408 197,94	1 234 566,23
402	408 177,63	1 234 554,25
403	408 177,29	1 234 552,83
404	408 180,96	1 234 546,52
405	408 180,92	1 234 546,34
406	408 174,49	1 234 542,55
407	408 174,34	1 234 542,63
408	408 171,05	1 234 548,69
409	408 169,72	1 234 549,47
410	408 107,04	1 234 512,93
411	408 106,67	1 234 513,01

1	2	3
412	408 105,63	1 234 514,84
413	408 085,45	1 234 549,73
414	408 083,01	1 234 551,11
415	408 056,08	1 234 535,30
416	408 054,99	1 234 535,37
417	408 050,54	1 234 542,59
418	408 034,32	1 234 533,32
419	408 032,86	1 234 533,48
420	407 992,50	1 234 602,82
421	407 989,00	1 234 601,03
422	407 989,98	1 234 599,28
423	407 991,72	1 234 600,18
424	408 031,64	1 234 531,61
425	408 034,74	1 234 531,27
426	408 049,85	1 234 539,89
427	408 053,83	1 234 533,45
428	408 056,56	1 234 533,27
429	408 083,02	1 234 548,80
430	408 083,99	1 234 548,25
431	408 103,90	1 234 513,85
432	408 105,36	1 234 511,25
433	408 107,37	1 234 510,81
434	408 169,63	1 234 547,10
435	408 172,87	1 234 541,16
436	408 174,52	1 234 540,26
437	408 182,64	1 234 545,04
438	408 183,11	1 234 546,81
439	408 179,50	1 234 553,02
440	408 198,96	1 234 564,50
441	408 202,34	1 234 566,47
400	408 202,12	1 234 568,67