


Схема расположения границ публичного сервитута на кадастровом плане территории

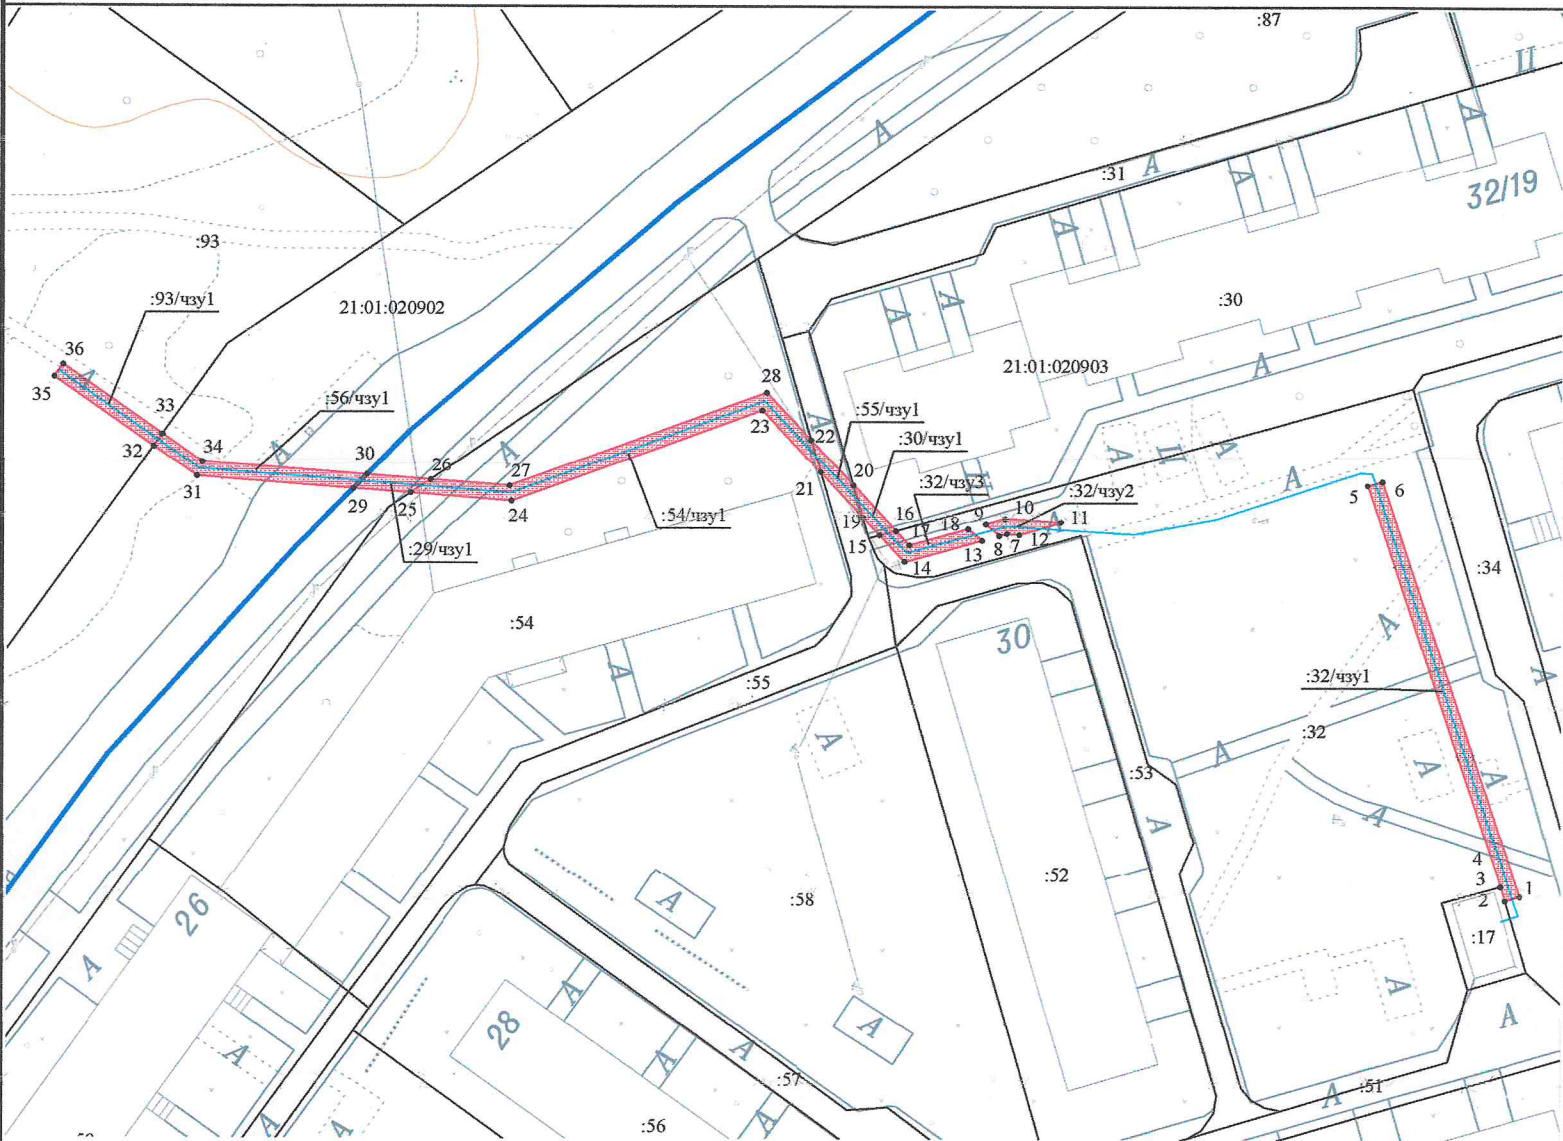

Масштаб 1:1 000

Условные обозначения:

- Граница кадастрового квартала
- Часть границы, сведения ЕГРН о которой позволяют однозначно определить ее положение на местности
- Часть границы, местоположение которой определено при выполнении кадастровых работ
- Характерная точка границы земельного участка, сведения ЕГРН о которой соответствуют требованиям, установленным в соответствии с частью 13 статьи 22 Федерального закона от 13 июля 2015 г. N 218-ФЗ "О государственной регистрации недвижимости"
- 21:01:010605 - Номер кадастрового квартала
- :46 - Кадастровый номер земельного участка
- :195/чзу1 - Образующая часть земельного участка

Кадастровый квартал	21:01:020903, 21:01:020902
Местоположение части земельного участка	Чувашская Республика - Чувашия, г. Чебоксары
Категория земель	Земли населенных пунктов
Площадь части земельного участка 21:01:020903:32/чзу1	116 кв. м
Площадь части земельного участка 21:01:020903:32/чзу2	13 кв. м
Площадь части земельного участка 21:01:020903:32/чзу3	26 кв. м
Площадь части земельного участка 21:01:020903:30/чзу1	11 кв. м
Площадь части земельного участка 21:01:020903:55/чзу1	16 кв. м
Площадь части земельного участка 21:01:020903:54/чзу1	115 кв. м
Площадь части земельного участка 21:01:020903:29/чзу1	16 кв. м
Площадь части земельного участка 21:01:020902:56/чзу1	56 кв. м
Площадь части земельного участка 21:01:020902:93/чзу1	32 кв. м
Части земельных участков сформированы для размещения ЛЭП-0,4 кВ согласно проектной документации «Прокладка ЛЭП-0,4 кВ от ТП-311 до многоквартирного жилого дома по ул. Ленинского Комсомола на земельном участке с кадастровым номером 21:01:020902:93, г. Чебоксары»	
Система координат: МСК-21	

Геоданные

№ п/п	Имя точки	X, м	Y, м
:32/чзу1 (площадь 116 кв.м.)			
1	1	405 635,67	1 233 231,79
2	2	405 635,05	1 233 229,91
3	3	405 636,97	1 233 229,33
4	4	405 636,95	1 233 229,26
5	5	405 690,11	1 233 211,65
6	6	405 690,65	1 233 213,58
1	1	405 635,67	1 233 231,79
:32/чзу2 (площадь 13 кв.м.)			
1	7	405 683,62	1 233 164,07
2	8	405 683,35	1 233 163,08
3	9	405 684,91	1 233 161,27
4	10	405 685,63	1 233 163,86
5	11	405 685,16	1 233 171,20
6	12	405 683,52	1 233 165,70
1	7	405 683,62	1 233 164,07
:32/чзу3 (площадь 26 кв.м.)			
1	13	405 682,70	1 233 160,77
2	14	405 679,86	1 233 150,55
3	15	405 683,41	1 233 147,25
4	16	405 684,02	1 233 149,42
5	17	405 682,11	1 233 151,19
6	18	405 684,27	1 233 158,95
1	13	405 682,70	1 233 160,77
:30/чзу1 (площадь 11 кв.м.)			
1	16	405 684,02	1 233 149,42
2	15	405 683,41	1 233 147,25
3	19	405 685,77	1 233 145,06
4	20	405 690,05	1 233 143,82
1	16	405 684,02	1 233 149,42
:55/чзу1 (площадь 16 кв.м.)			
1	20	405 690,05	1 233 143,82
2	19	405 685,77	1 233 145,06
3	21	405 691,81	1 233 139,45
4	22	405 696,08	1 233 138,21
1	20	405 690,05	1 233 143,82
:54/чзу1 (площадь 115 кв.м.)			
1	22	405 696,08	1 233 138,21
2	21	405 691,81	1 233 139,45
3	23	405 700,06	1 233 131,79
4	24	405 687,90	1 233 098,67
5	25	405 688,93	1 233 085,36
6	26	405 690,73	1 233 088,00
7	27	405 689,93	1 233 098,39
8	28	405 702,39	1 233 132,35
1	22	405 696,08	1 233 138,21
:29/чзу1 (площадь 16 кв.м.)			
1	26	405 690,73	1 233 088,00
2	25	405 688,93	1 233 085,36
3	29	405 689,52	1 233 077,80
4	30	405 691,39	1 233 079,58
1	26	405 690,73	1 233 088,00
:56/чзу1 (площадь 56 кв.м.)			
1	30	405 691,39	1 233 079,58
2	29	405 689,52	1 233 077,80
3	31	405 691,12	1 233 057,13
4	32	405 695,10	1 233 051,43
5	33	405 696,73	1 233 052,60
6	34	405 693,07	1 233 057,83
1	30	405 691,39	1 233 079,58
:93/чзу1 (площадь 32 кв.м.)			
1	32	405 695,10	1 233 051,43
2	35	405 704,27	1 233 038,30
3	36	405 705,91	1 233 039,45
4	33	405 696,73	1 233 052,60
1	32	405 695,10	1 233 051,43

Схема расположения границ публичного сервитута на кадастровом плане территории				Объект: часть земельного участка Заказчик: АО "ЧГЭС"			
Должность				Адрес: Чувашская Республика - Чувашия, г. Чебоксары			
Ген. директор				М 1:1000			
Нач. отдела				ООО "НПП "Инженер"			
Исполнитель							