


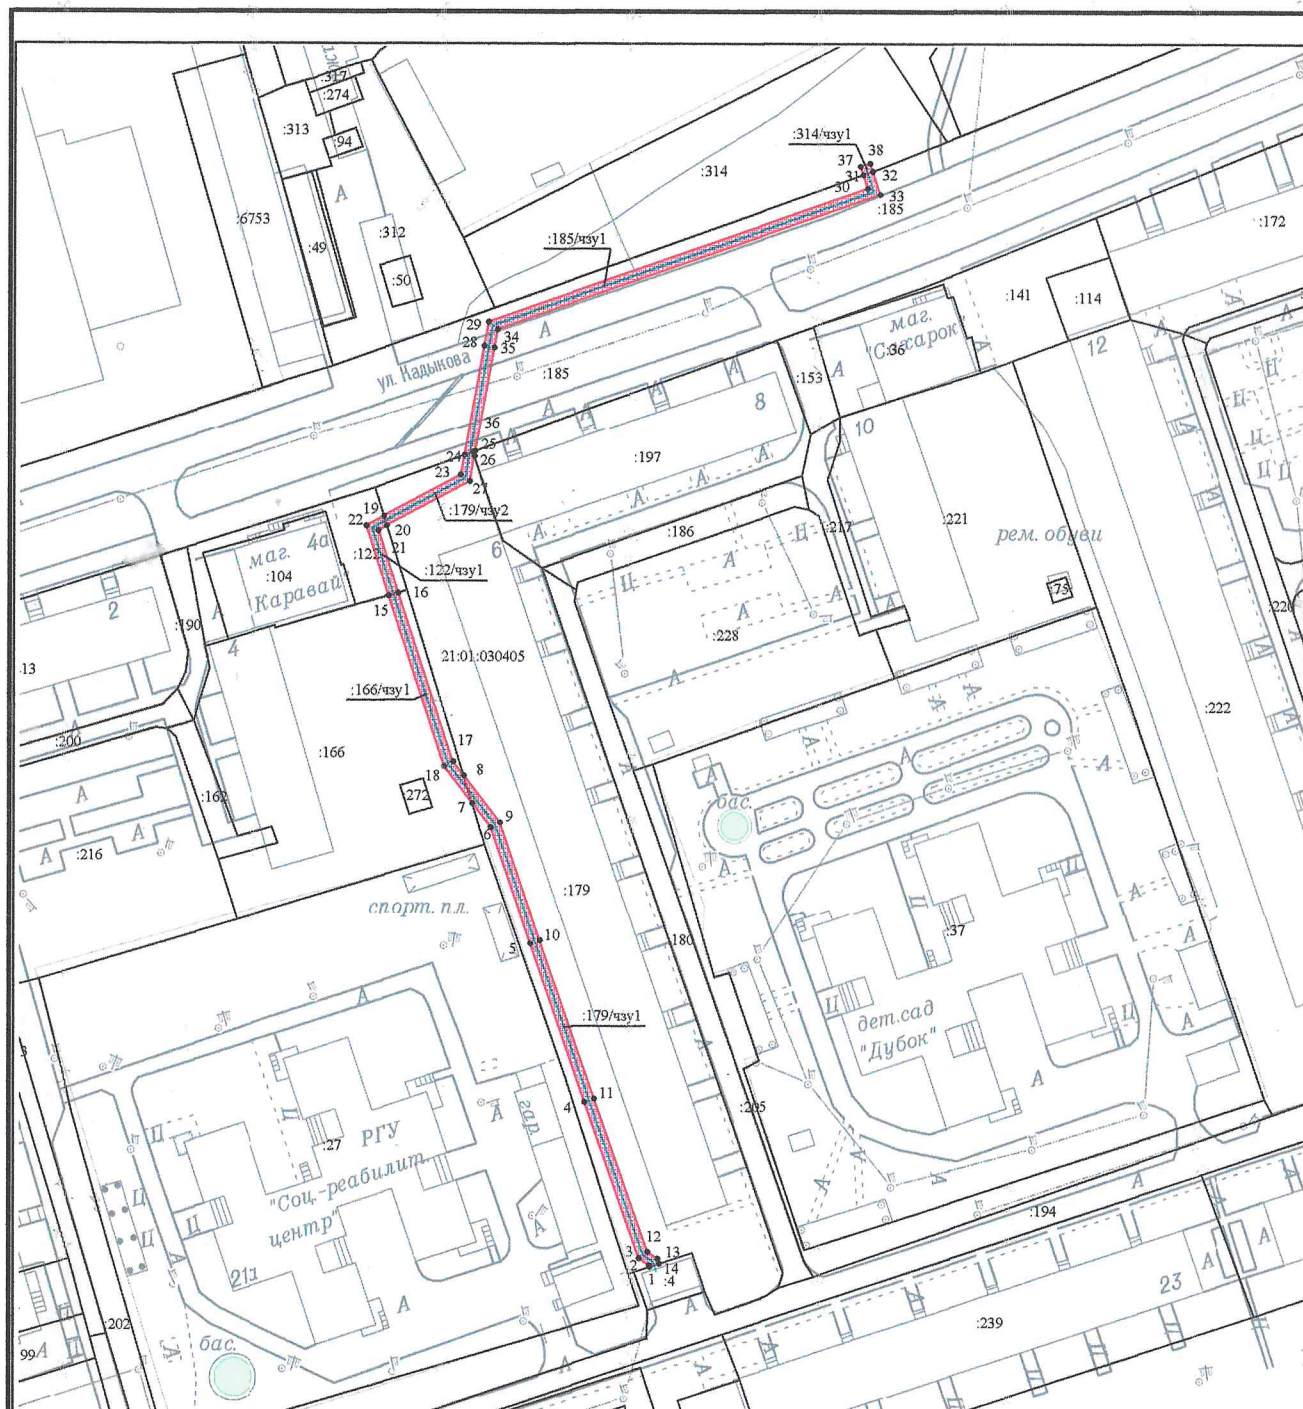

Условные обозначения:

- Граница кадастрового квартала
- Часть границы, сведения ЕГРН о которой позволяют однозначно определить ее положение на местности
- Часть границы, местоположение которой определено при выполнении кадастровых работ
- Характерная точка границы земельного участка, сведения ЕГРН о которой соответствуют требованиям, установленным в соответствии с частью 13 статьи 22 Федерального закона от 13 июля 2015 г. N 218-ФЗ "О государственной регистрации недвижимости"
- 21:01:010605 - Номер кадастрового квартала
- :46 - Кадастровый номер земельного участка
- :7958/чзу2 - Образуемая часть земельного участка

Приложение № 1 к постановлению администрации г. Чебоксары
от " " №

Схема расположения границ публичного сервитута на кадастровом плане территории

Геоданные

№ п/п	Имя точки	X, м	Y, м	№ п/п	Имя точки	X, м	Y, м	№ п/п	Имя точки	X, м	Y, м
:179/чзу1 (площадь 205 кв.м.)				4	8	405 246,68	1 234 038,92	1	19	405 298,13	1 234 023,01
1	1	405 149,42	1 234 076,11	5	7	405 241,22	1 234 040,61	:185/чзу1 (площадь 220 кв.м.)			
2	2	405 149,77	1 234 075,98	6	18	405 248,53	1 234 034,98	1	24	405 310,26	1 234 038,91
3	3	405 151,14	1 234 073,98	1	15	405 282,37	1 234 024,01	2	28	405 331,83	1 234 042,84
4	4	405 182,09	1 234 063,14	:122/чзу1 (площадь 33 кв.м.)				3	29	405 336,62	1 234 043,66
5	5	405 213,52	1 234 052,23	1	19	405 298,13	1 234 023,01	4	30	405 363,13	1 234 118,89
6	6	405 236,42	1 234 044,31	2	20	405 296,17	1 234 023,61	5	31	405 365,83	1 234 118,02
7	7	405 241,22	1 234 040,61	3	21	405 295,27	1 234 021,93	6	32	405 366,51	1 234 119,90
8	8	405 246,68	1 234 038,92	4	16	405 282,89	1 234 025,94	7	33	405 361,89	1 234 121,40
9	9	405 237,38	1 234 046,10	5	15	405 282,37	1 234 024,01	8	34	405 335,12	1 234 045,43
10	10	405 214,18	1 234 054,12	6	22	405 296,25	1 234 019,51	9	35	405 331,48	1 234 044,81
11	11	405 182,75	1 234 065,03	1	19	405 298,13	1 234 023,01	10	36	405 311,06	1 234 041,09
12	12	405 152,42	1 234 075,65	:179/чзу2 (площадь 46 кв.м.)				11	25	405 310,88	1 234 040,59
13	13	405 151,05	1 234 077,65	1	19	405 298,13	1 234 023,01	1	24	405 310,26	1 234 038,91
14	14	405 150,05	1 234 078,00	2	23	405 306,29	1 234 038,19	:314/чзу1 (площадь 3 кв.м.)			
:166/чзу1 (площадь 83 кв.м.)				3	24	405 310,26	1 234 038,91	1	31	405 365,83	1 234 118,02
1	15	405 282,37	1 234 024,01	4	25	405 310,88	1 234 040,59	2	37	405 367,49	1 234 117,48
2	16	405 282,89	1 234 025,94	5	26	405 309,99	1 234 040,89	3	38	405 368,10	1 234 119,38
3	17	405 249,47	1 234 036,77	6	27	405 304,99	1 234 039,98	4	32	405 366,51	1 234 119,90
				7	20	405 296,17	1 234 023,61	1	31	405 365,83	1 234 118,02

Кадастровый квартал	21:01:030405
Местоположение части земельного участка	Чувашская Республика - Чувашия, г. Чебоксары
Категория земель	Земли населенных пунктов
Площадь части земельного участка 21:01:030405:179/чзу1	205 кв. м
Площадь части земельного участка 21:01:030405:166/чзу1	83 кв. м
Площадь части земельного участка 21:01:030405:122/чзу1	33 кв. м
Площадь части земельного участка 21:01:030405:179/чзу2	46 кв. м
Площадь части земельного участка 21:01:030405:185/чзу1	220 кв. м
Площадь части земельного участка 21:01:030405:314/чзу1	3 кв. м
Части земельных участков сформированы для размещения КЛ-0,4 кВ согласно проектной документации «Прокладка ЛЭП-0,4 кВ от ТП-374 до антенно-мачтового сооружения по ул. Шумилова на части земельного участка с кадастровым номером 21:01:030405:314 г. Чебоксары»	
Система координат: МСК-21	

Схема расположения границ публичного сервитута на кадастровом плане территории				Объект: часть земельного участка Заказчик: АО "ЧГЭС"			
Должность				Адрес: Чувашская Республика - Чувашия, г. Чебоксары			
Ген. директор				Стадия			
Нач. отдела				Лист			
Исполнитель				Листов			
М 1:1000				ООО "НПП "Инженер"			