

ЧУВАШ РЕСПУБЛИКИ
СЕМЁРЛЕ
МУНИЦИПАЛЬНОГО ОКРУГА
АДМИНИСТРАЦИЯ

ЙЫШАНУ

0404 2025 ç. 889 №
Семёрле хули



ЧУВАШСКАЯ РЕСПУБЛИКА
АДМИНИСТРАЦИЯ
ШУМЕРЛИНСКОГО
МУНИЦИПАЛЬНОГО ОКРУГА

ПОСТАНОВЛЕНИЕ

0404 2025 г. № 889
город Шумерля

Об установлении публичного сервитута в интересах публичного акционерного общества «Россети Волга»

В соответствии со статьей 23 и главой V.7 Земельного кодекса Российской Федерации, Федерального закона от 25 октября 2001 г. № 137-ФЗ «О введении в действие Земельного кодекса Российской Федерации», на основании ходатайства публичного акционерного общества «Россети Волга» администрация Шумерлинского муниципального округа Чувашской Республики п о с т а н о в л я е т:

1. Установить публичный сервитут на срок 49 лет в интересах публичного акционерного общества «Россети Волга», ОГРН 1076450006280, в целях содержания и эксплуатации объекта электроэнергетики с кадастровым номером 21:23:000000:5067 (ВЛ3-10 кВ), необходимого для электроснабжения объектов дорожного хозяйства, расположенных на скоростной автомобильной дороге М-12 «Москва-Нижний Новгород-Казань», имеющего местоположение: Чувашская Республика, Шумерлинский муниципальный округ, в отношении земельного участка с кадастровым номером 21:23:000000:77, имеющего местоположение: Чувашская Республика, Шумерлинский муниципальный округ.

Общая площадь публичного сервитута составляет 124023 кв.м.

2. Утвердить границы публичного сервитута согласно Приложению к настоящему постановлению.

3. Порядок установления зон с особыми условиями использования территорий и содержание ограничений прав на земельные участки в границах таких зон определен постановлением Правительства Российской Федерации от 24 февраля 2009 г. № 160 «О порядке установления охранных зон объектов электросетевого хозяйства и особых условий использования земельных участков, расположенных в границах таких зон».

4. Плата за публичный сервитут в соответствии с пунктом 4 статьи 3.6 Федерального закона от 25 октября 2001 г. № 137-ФЗ «О введении в действие Земельного кодекса Российской Федерации» не устанавливается.

5. В отношении земель, указанных в пункте 1 настоящего постановления, установить свободный график проведения работ при осуществлении деятельности, для обеспечения которой устанавливается публичный сервитут, в течение всего срока действия публичного сервитута.

6. Публичному акционерному обществу «Россети Волга» привести земли, указанные в пункте 1 настоящего постановления, в состояние, пригодное для их использования в соответствии с разрешенным использованием, в срок не позднее чем три месяца после завершения деятельности, для обеспечения которой установлен публичный сервитут.

7. Отделу земельных и имущественных отношений управления по благоустройству и развитию территорий администрации Шумерлинского муниципального округа Чувашской Республики в течение 5 рабочих дней со дня принятия настоящего постановления об установлении публичного сервитута направить его копию:

в Управление Федеральной службы государственной регистрации, кадастра и картографии по Чувашской Республике;

публичному акционерному обществу «Россети Волга» (ИНН 6450925977, ОГРН 1076450006280).

8. Публичный сервитут считается установленным со дня внесения сведений о нем в Единый государственный реестр недвижимости.

9. Настоящее постановление подлежит опубликованию в периодическом печатном издании «Информационный бюллетень Шумерлинского муниципального округа Чувашской Республики» и подлежит размещению на официальном сайте Шумерлинского муниципального округа в информационно-телекоммуникационной сети «Интернет».

Глава Шумерлинского
муниципального округа
Чувашской Республики



Э.М. Васильев

Вавилина Е.В.,
2-43-42

**ГРАФИЧЕСКОЕ ОПИСАНИЕ МЕСТОПОЛОЖЕНИЯ ГРАНИЦ ПУБЛИЧНОГО
СЕРВИТУТА**

**Публичный сервитут для использования земельного участка в целях содержания и
эксплуатации сооружения электроэнергетики с кадастровым номером 21:23:000000:5067
(ВЛЗ-10 кВ для электроснабжения объектов дорожного хозяйства)
(кадастровый номер согласно выписке из Единого государственного реестра
недвижимости об объекте недвижимости №КУВИ-001/2025-117512091 от 03.06.2025 года**

(наименование объекта, местоположение границ которого описано (далее объект))

Раздел 1

Сведения об объекте


№ п/п	Характеристики объекта	Описание характеристик
1	2	3
1	Местоположение объекта	Чувашская Республика-Чувашия, Шумерлинский район
2	Площадь объекта $\pm$ величина погрешности определения площади ($P \pm \Delta P$)	124 023 м ² $\pm$ 6160 м ²
3	Иные характеристики объекта	Публичный сервитут для использования земельного участка в целях содержания и эксплуатации сооружения электроэнергетики с кадастровым номером 21:23:000000:5067, сроком действия 49 лет в интересах Публичного акционерного общества «Россети Волга»

Местоположение публичного сервитута: Чувашская Республика, Шумерлинский район			
Система координат			МСК 21, зона 1
Метод определения координат			Аналитический
Обозначение характерных точек границ публичного сервитута	Координаты, м		Средняя квадратическая погрешность положения характерной точки (Mt), м
	X	Y	
1	2	3	5
1	326 575,82	1 192 808,34	5,00
2	326 558,05	1 192 796,89	5,00
3	326 640,32	1 192 428,02	5,00
4	326 642,78	1 192 427,16	5,00
5	326 651,19	1 192 414,02	5,00
6	326 661,89	1 192 363,09	5,00
7	326 654,05	1 192 366,49	5,00
8	326 680,66	1 192 247,21	5,00
9	326 719,27	1 192 117,48	5,00
10	326 720,18	1 192 133,72	5,00
11	326 728,29	1 192 106,50	5,00
12	326 721,64	1 192 109,52	5,00
13	326 748,28	1 192 019,98	5,00
14	326756,80	1192054,02	5,00
15	326733,15	1192127,53	5,00
16	326735,06	1192134,52	5,00
17	326 700,02	1 192 252,26	5,00
18	326 677,84	1 192 351,71	5,00
1	326 575,82	1 192 808,34	5,00
19	327 475,91	1 189 809,53	5,00
20	327 448,87	1 189 861,86	5,00
21	327 421,32	1 189 915,16	5,00
22	327 394,32	1 189 967,44	5,00
23	327 375,79	1 190 024,03	5,00
24	327 226,99	1 190 480,37	5,00
25	327 171,16	1 190 651,50	5,00
26	327 096,73	1 190 879,66	5,00
27	327 078,07	1 190 936,69	5,00
28	327 059,46	1 190 993,73	5,00
29	327 049,20	1 191 025,37	5,00
30	327 028,76	1 191 023,64	5,00
31	327 040,45	1 190 987,53	5,00
32	327 059,05	1 190 930,48	5,00
33	327 077,72	1 190 873,45	5,00
34	327 152,14	1 190 645,30	5,00
35	327 207,99	1 190 474,11	5,00
36	327 319,56	1 190 131,90	5,00
37	327 356,78	1 190 017,81	5,00
38	327 375,81	1 189 959,69	5,00
39	327 403,55	1 189 905,98	5,00
40	327 431,10	1 189 852,68	5,00
41	327 459,29	1 189 798,13	5,00
42	327 565,61	1 189 678,27	5,00
43	327 525,31	1 189 539,18	5,00
44	327 606,18	1 189 309,35	5,00
45	327 665,60	1 189 140,00	5,00
46	327 705,66	1 189 026,58	5,00
47	327 725,28	1 188 970,66	5,00
48	327 745,64	1 188 912,89	5,00
49	327 785,53	1 188 799,69	5,00
50	327 929,20	1 188 391,02	5,00

51	327 953,70	1 188 321,77	5,00
52	327 984,16	1 188 235,12	5,00
53	328 004,79	1 188 176,44	5,00
54	328 044,06	1 188 064,78	5,00
55	328 059,72	1 188 007,71	5,00
56	328 075,53	1 187 950,09	5,00
57	328 091,57	1 187 891,62	5,00
58	328 123,90	1 187 773,79	5,00
59	328 154,87	1 187 660,89	5,00
60	328 164,30	1 187 602,18	5,00
61	328 173,93	1 187 542,96	5,00
62	328 183,49	1 187 483,73	5,00
63	328 212,67	1 187 303,74	5,00
64	328 318,30	1 187 161,33	5,00
65	328 259,17	1 186 995,24	5,00
66	328 265,92	1 186 453,44	5,00
67	328 285,92	1 186 453,69	5,00
68	328 279,21	1 186 991,91	5,00
69	328 340,72	1 187 164,67	5,00
70	328 231,64	1 187 311,73	5,00
71	328 203,24	1 187 486,92	5,00
72	328 193,67	1 187 546,16	5,00
73	328 184,04	1 187 605,38	5,00
74	328 174,46	1 187 665,04	5,00
75	328 142,45	1 187 781,68	5,00
76	328 110,69	1 187 897,45	5,00
77	328 094,78	1 187 955,40	5,00
78	328 078,62	1 188 014,30	5,00
79	328 063,03	1 188 071,10	5,00
80	328 023,43	1 188 183,67	5,00
81	328 003,13	1 188 241,23	5,00
82	327 980,47	1 188 305,72	5,00
83	327 950,96	1 188 389,66	5,00
84	327 920,74	1 188 475,63	5,00
85	327 904,17	1 188 522,77	5,00
86	327 869,12	1 188 622,14	5,00
87	327 828,56	1 188 737,62	5,00
88	327 764,17	1 188 920,33	5,00
89	327 744,27	1 188 977,16	5,00
90	327 724,50	1 189 033,31	5,00
91	327 684,74	1 189 146,32	5,00
92	327 625,02	1 189 316,44	5,00
93	327 546,32	1 189 539,81	5,00
94	327 587,89	1 189 683,29	5,00
19	327 475,91	1 189 809,53	5,00
95	328 278,95	1 186 447,92	5,00
96	328 272,40	1 186 429,02	5,00
97	328 322,31	1 186 411,71	5,00
98	328 416,66	1 186 431,12	5,00
99	328 592,99	1 186 640,78	5,00
100	328 587,95	1 186 665,81	5,00
101	328 405,81	1 186 449,30	5,00
102	328 323,67	1 186 432,40	5,00
95	328 278,95	1 186 447,92	5,00
103	328 626,29	1 186 680,56	5,00
104	328 671,53	1 186 734,86	5,00
105	328 675,10	1 186 739,80	5,00
106	328 685,01	1 186 750,11	5,00
108	328 776,94	1 186 811,90	5,00
110	328 770,80	1 186 831,79	5,00
111	328 696,67	1 186 781,95	5,00
112	328 680,06	1 186 760,45	5,00

113	328 663,12	1 186 755,15	5,00
114	328 625,39	1 186 710,28	5,00
103	328 626,29	1 186 680,56	5,00

Схема расположения границ публичного сервитута

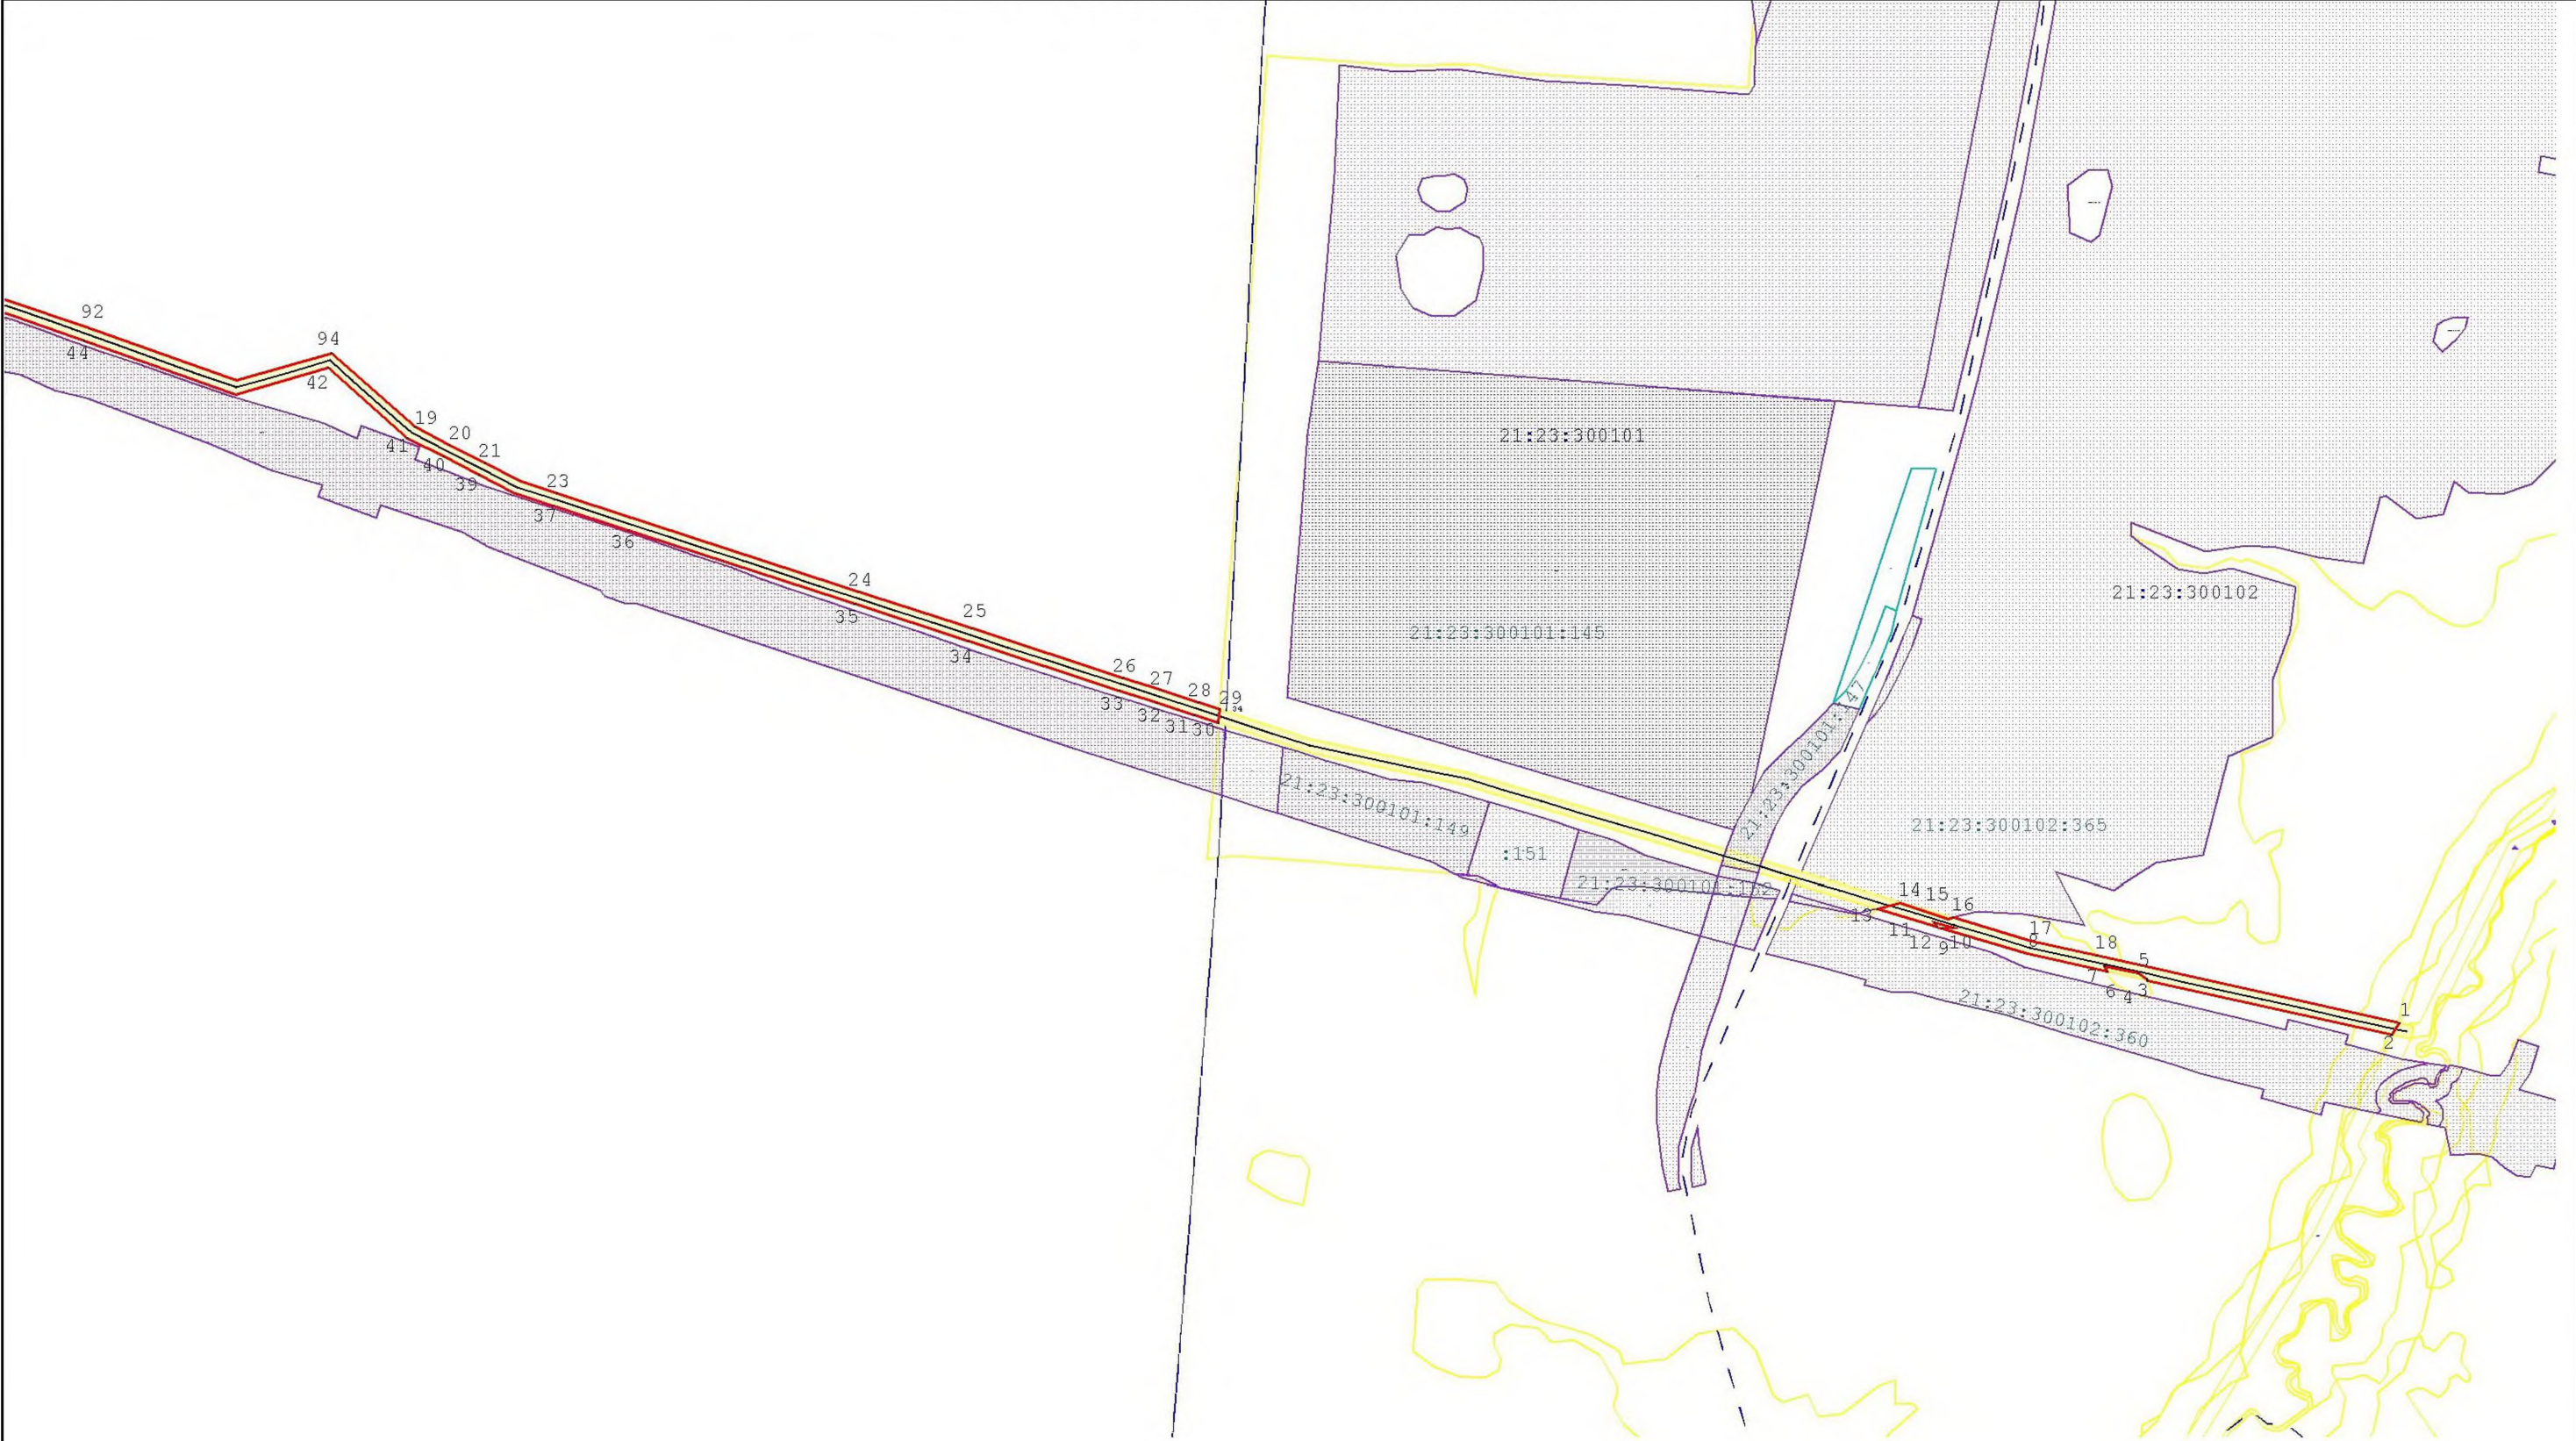


Масштаб 1:10 000

Условные обозначения:

- | | | |
|---|--|--|
|  - обозначение границы публичного сервитута |  - обозначение границы земельного участка |  - обозначение границ кадастрового квартала |
|  - обозначение линии электропередачи |  - обозначение границы муниципального района |  - обозначение границы населенного пункта |
|  - обозначение границы охранной зоны линии электропередачи |  - обозначение характерной точки публичного сервитута | 21:23:300101 - обозначение номера кадастрового квартала |
| 21:23:300101:145 - обозначение кадастрового номера земельного участка | | |

Схема расположения границ публичного сервитута

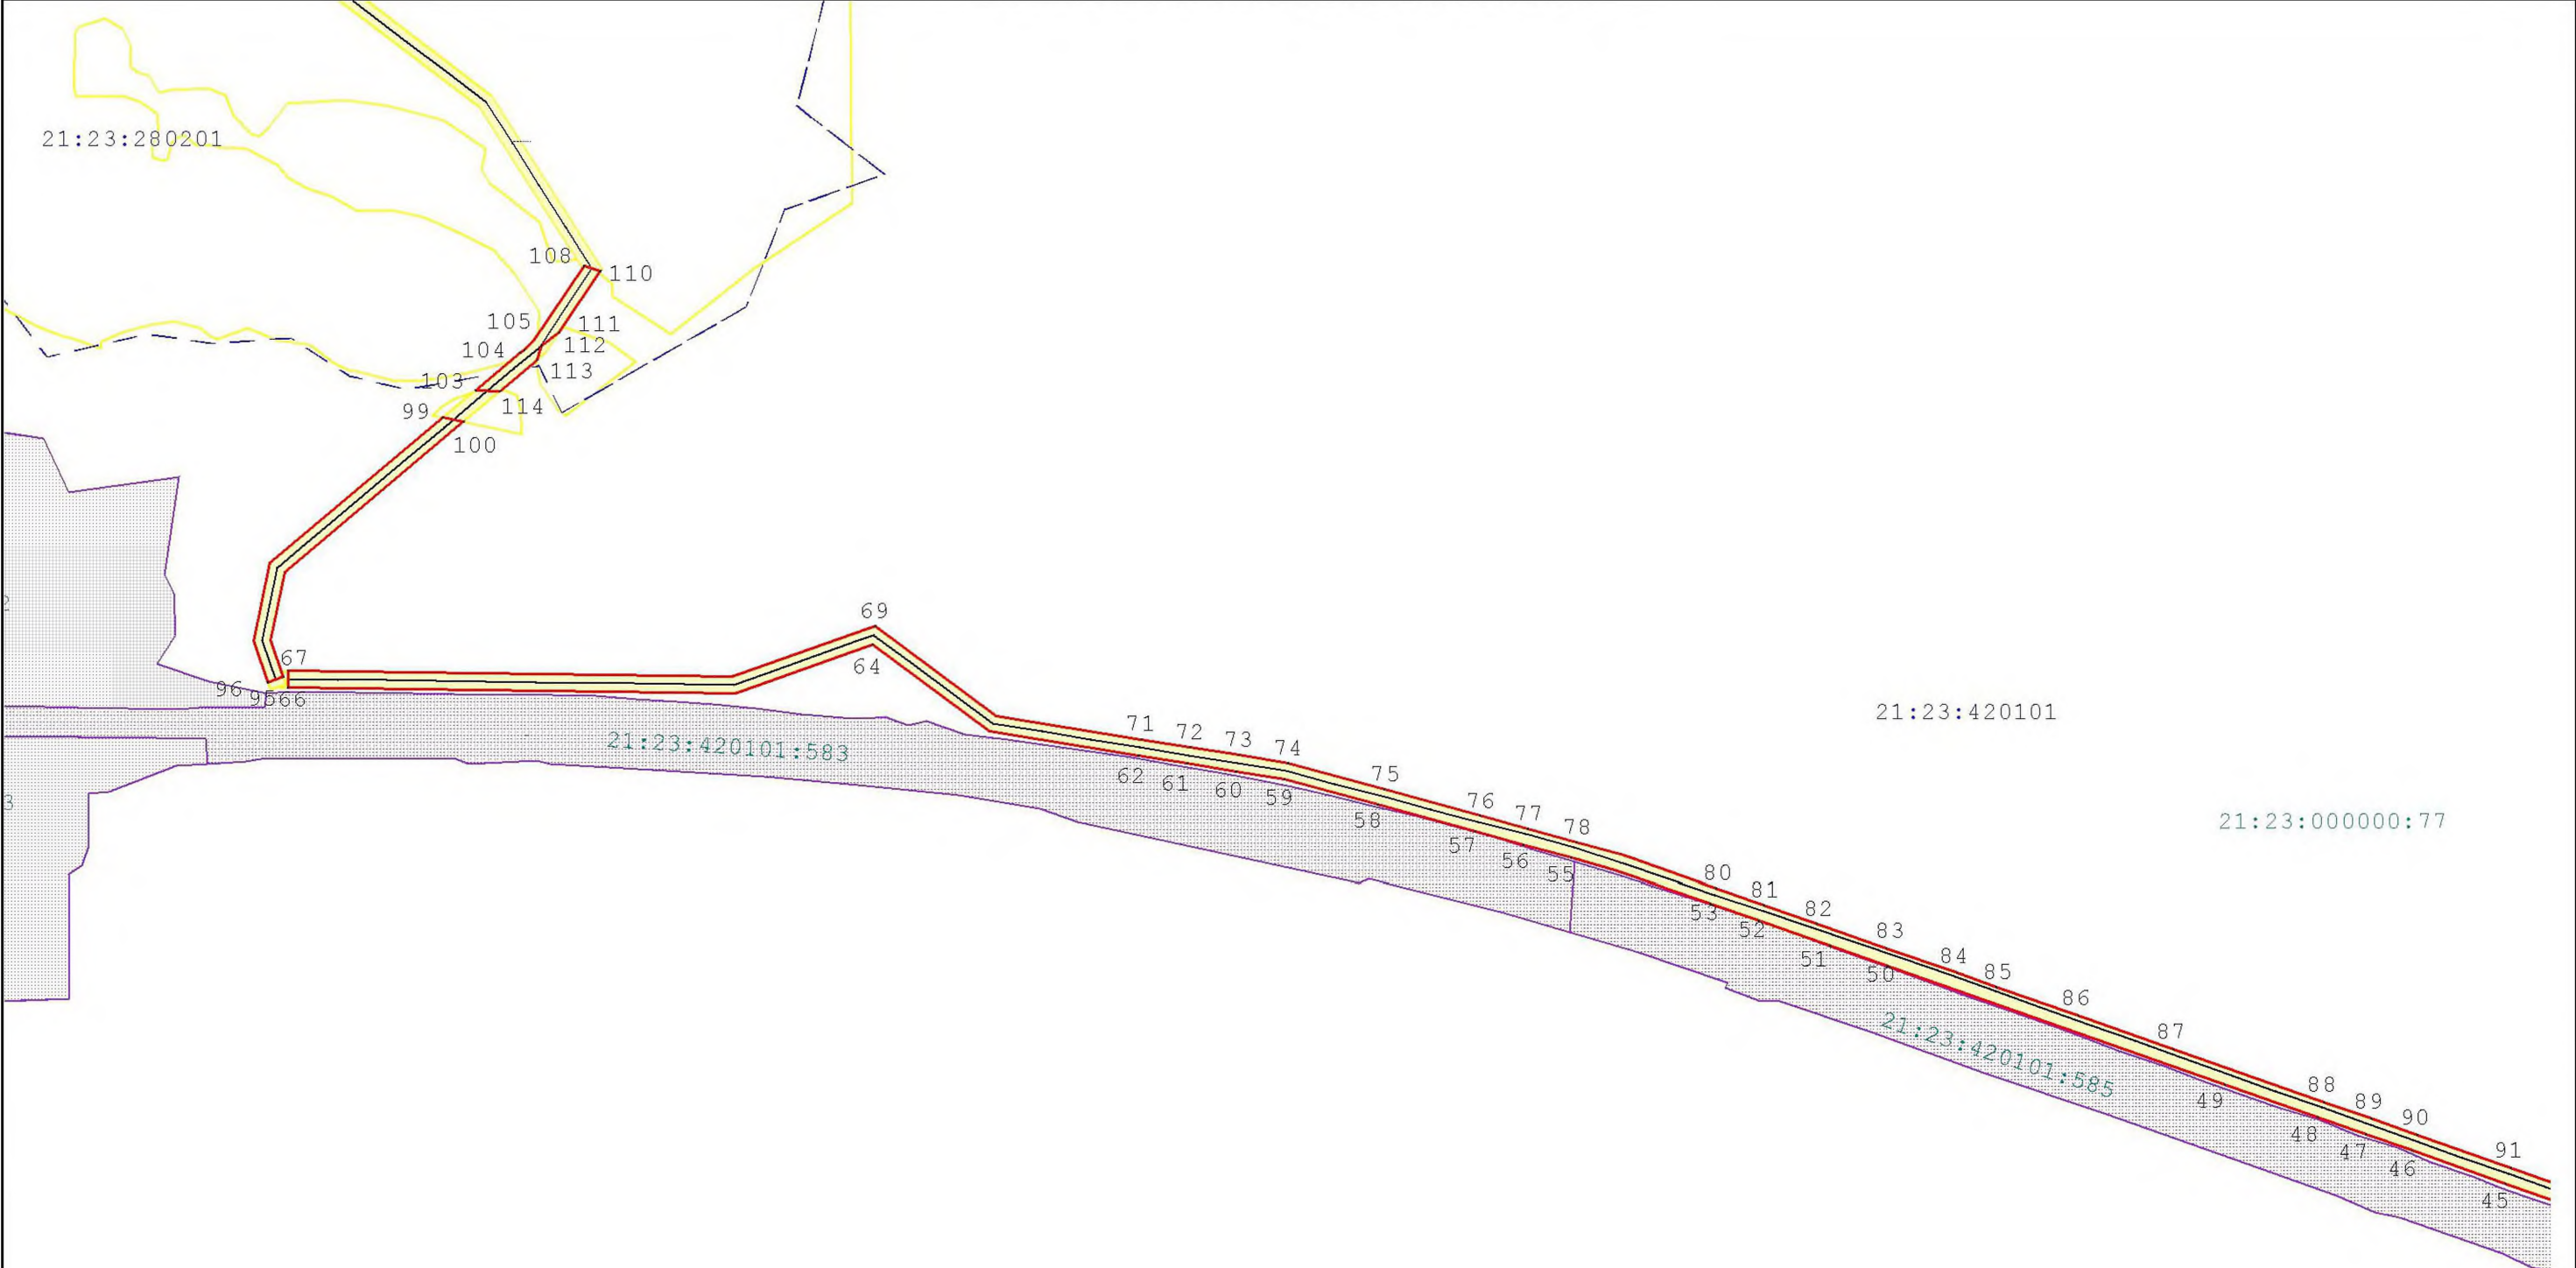

Масштаб 1:8 000

Условные обозначения:

-  - обозначение границы публичного сервитута

- обозначение линии электропередачи

-  - обозначение границы охранной зоны линии электропередачи

- 1: 23: 300101: 145 - обозначение кадастрового номера земельного участка

-  - обозначение границы земельного участка

- _____ - обозначение границы муниципального района

- 7 - обозначение характерной точки публичного сервитута

- - обозначение границ кадастрового квартала

- обозначение границы населенного пункта

- 21:23:300101 - обозначение номера кадастрового квартала