


## Приложение 7 - Схема теплоснабжения с. Мусирмы

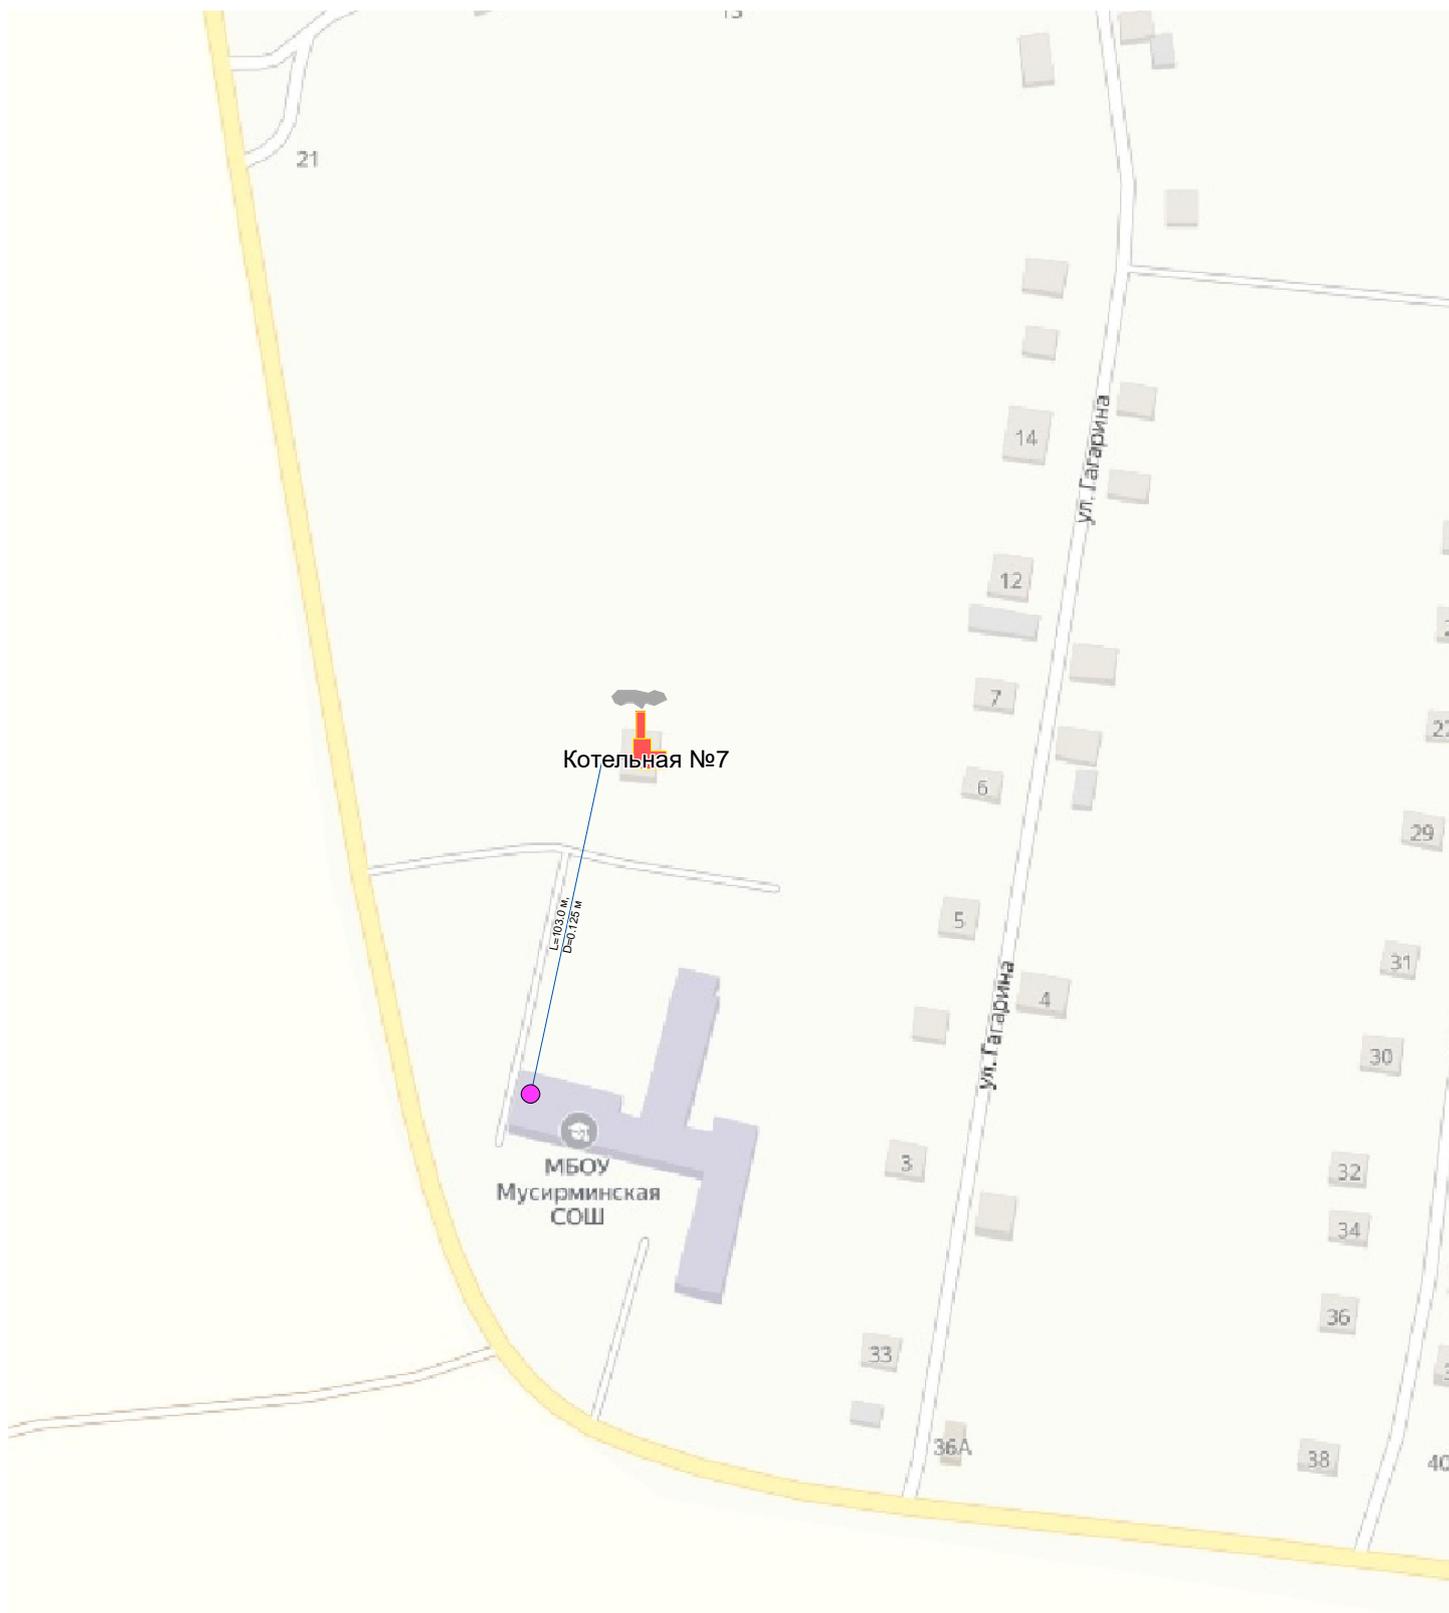

### Условные обозначения

-  Потребитель
-  Тепловая камера
-  Котельная
-  Узел, разветвление
-  Потребитель (отключен)
-  Участок тепловой сети
-  Участок тепловой сети (отключен)