


Схема расположения границ публичного сервитута на кадастровом плане территории

Публичный сервитут в отношении земель и земельных участков в целях строительства и эксплуатации линейного объекта системы газоснабжения и его неотъемлемых технологических частей: «Газопровод среднего давления к жилому дому, расположенному по адресу: Чувашская Республика, городской округ г. Чебоксары, г. Чебоксары, территория СНТ Лесной, д.199».

Приложение № _____ к Постановлению администрации г. Чебоксары
от " ____ " _____ г. № _____

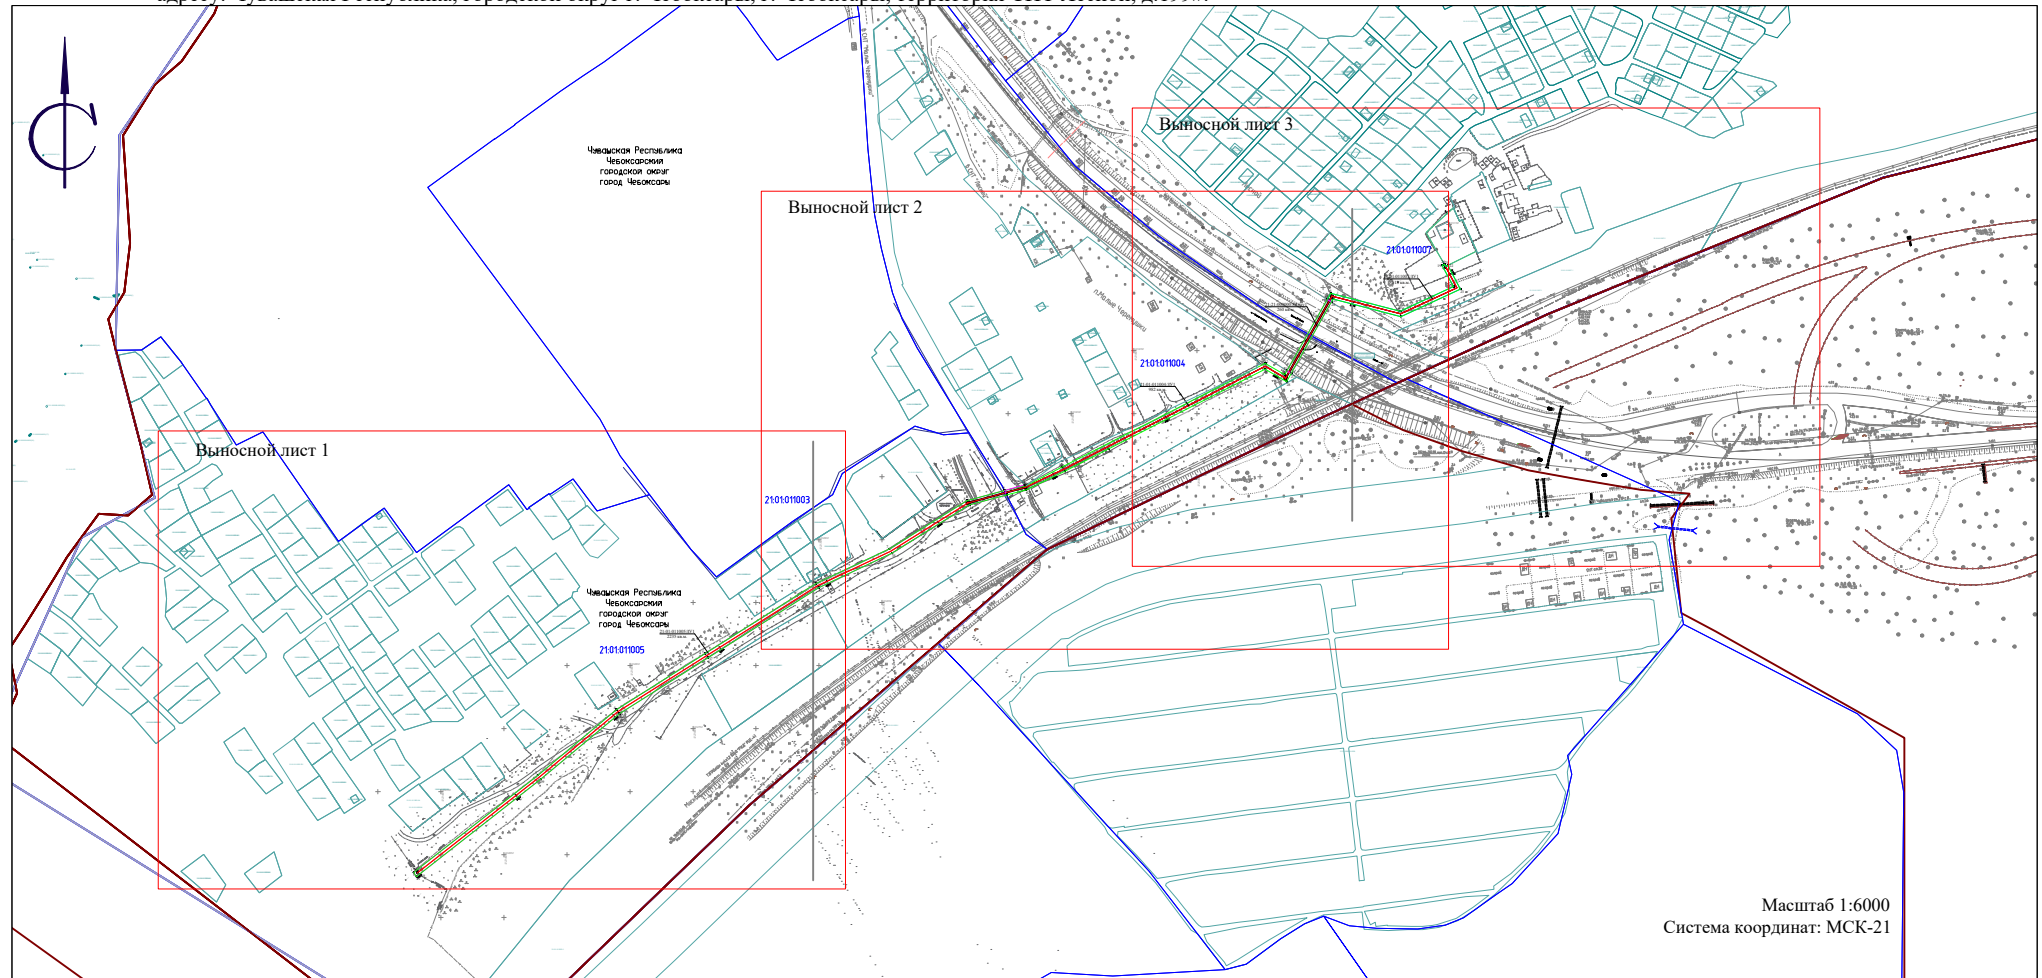

- границы существующего земельного участка, сведения о котором, в соответствии с федеральным законодательством, внесены в ГКИ и не подлежат изменению при проведении кадастровых работ
- проектные границы публичного сервитута
- характерные точки границы публичного сервитута
- границы и кадастровые номера земельных участков, в отношении которых испрашивается публичный сервитут
- местоположение проектируемого инженерного сооружения
- обозначение границ кадастрового квартала
- обозначение границ муниципального сооружения

Исполнитель:
Филиал АО "Газпром газораспределение Чебоксары" в г. Новочебоксарске
Почтовый адрес: 429950, Чувашская Республика - Чувашия, город Новочебоксарск, ул. Коммунистическая, д. 23
Кадастровый инженер: И.В.Амбросяева 25.02.2025

Кадастровые кварталы	21:01:011004, 21:01:011005, 21:01:011007
Местоположение земельных участков 21:01:011004:ЗУ1, 21:01:011005:ЗУ1, 21:01:011007:ЗУ1	Чувашская Республика - Чувашия, Чебоксарский городской округ, город Чебоксары
Местоположение части земельного участка 21:21:000000:88/чзу1	Чувашская Республика - Чувашия, г. Чебоксары, р-н Московский
Площадь земельного участка 21:01:011004:ЗУ1	982 кв.м.
Площадь земельного участка 21:01:011005:ЗУ1	2235 кв.м.
Площадь земельного участка 21:01:011007:ЗУ1	518 кв.м.
Площадь части земельного участка 21:21:000000:88/чзу1	260 кв.м.