Приложение №__ к постановлению администрации г.Чебоксары
№_____ от "____"_____202__ г.

Схема расположения границ публичного сервитута на кадастровом плане территории

Публичный сервитут в отношении земель или земельных участков в целях строительства и эксплуатации линейного объекта системы газоснабжения и его неотъемлемых технологических частей: "Газопровод-ввод подземный высокого давления к котельной нежилого здания, расположенной по адресу: Чувашская Республика, г.Чебоксары, Базовый проезд, д. 30а (земельный участок с кадастровым номером 21:01:020704:193)"

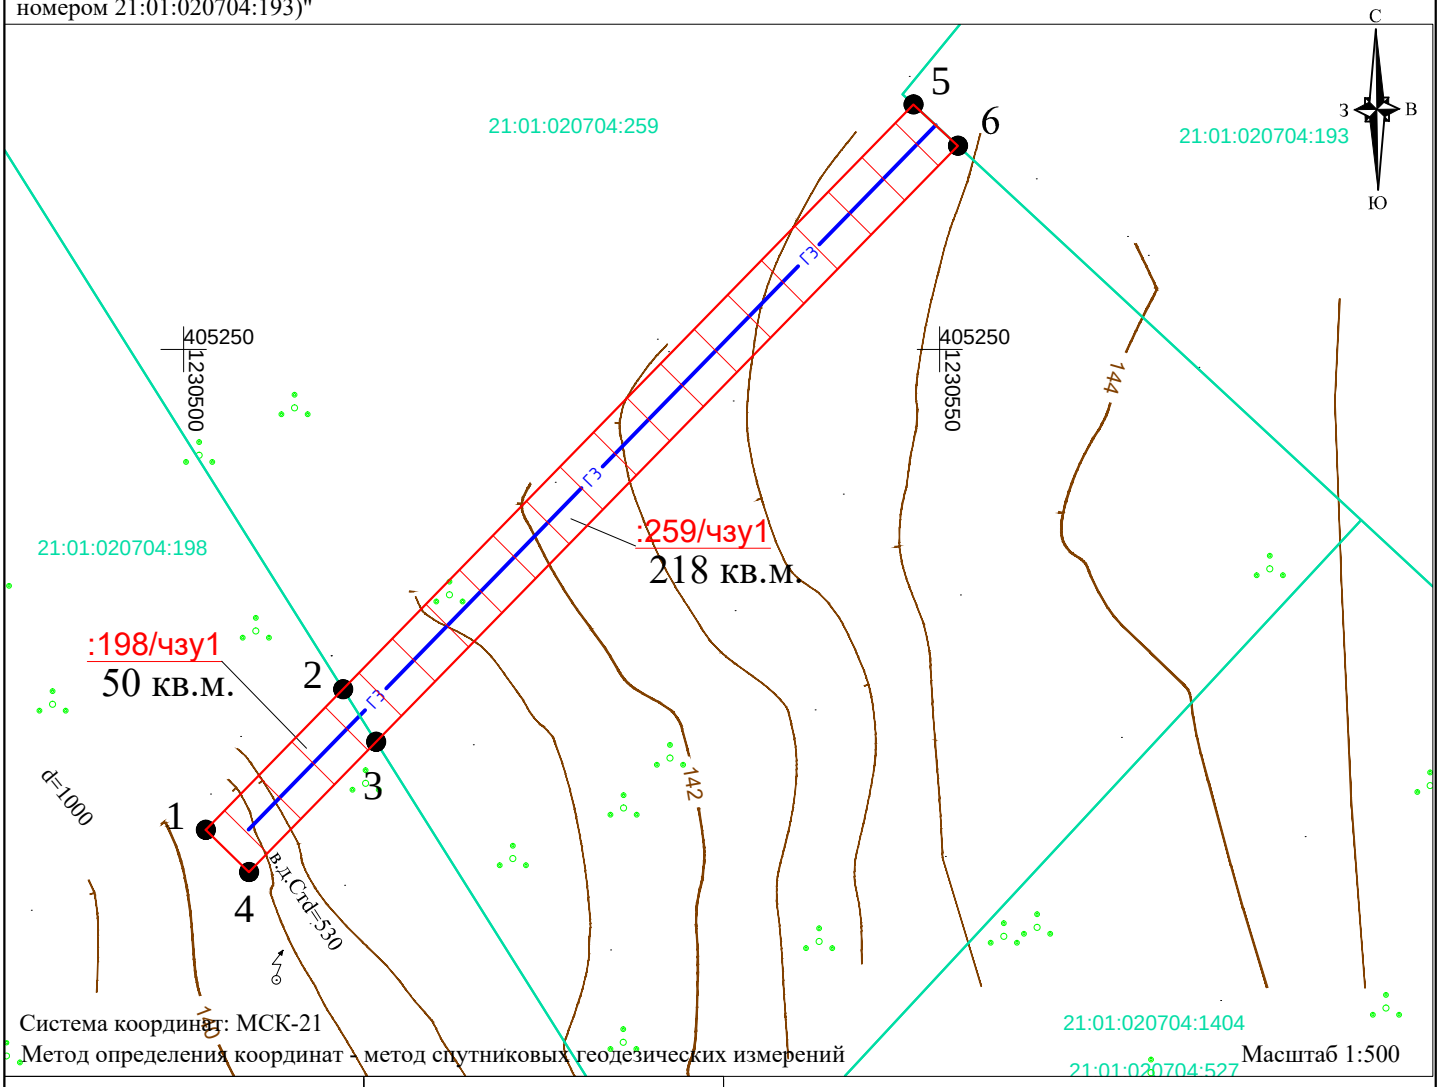

Система координат: МСК-21
Метод определения координат - метод спутниковых геодезических измерений
Масштаб 1:500

21:01:020704:198/чзу1			21:01:020704:259/чзу1		
Площадь - 50 кв.м.			Площадь - 218 кв.м.		
№ точки	Координаты		№ точки	Координаты	
	X	Y		X	Y
1	2	3	1	2	3
1	405218.21	1230501.47	2	405227.52	1230510.54
2	405227.52	1230510.54	5	405266.18	1230548.26
3	405224.03	1230512.73	6	405263.46	1230551.20
4	405215.42	1230504.33	3	405224.03	1230512.73
1	405218.21	1230501.47	2	405227.52	1230510.54

Условные обозначения:

Граница публичного сервитута для строительства объекта «Газопровод-ввод подземный высокого давления к котельной нежилого здания, расположенной по адресу: Чувашская Республика, г.Чебоксары, Базовый проезд, д. 30а (земельный участок с кадастровым номером 21:01:020704:193)"

21:01:020703 Номер кадастрового квартала

:252 Кадастровый номер существующего земельного участка

•1 Характерная точка границы

Граница земельного участка, учтенная в ЕГРН

Граница кадастрового квартала

Проектируемый газопровод выс.д. P≤0,6МПа

Исполнитель: филиал АО "Газпром газораспределение Чебоксары" в г.Чебоксары
адрес: Чувашская Республика, г.Чебоксары, пр.Мясокомбинатский, д.10

Кадастровый инженер _____ Е.В. Тихонова

КАДАСТРОВЫЙ ИНЖЕНЕР ТИХОНОВА ЕКАТЕРИНА ВЛАДИМИРОВНА
РОССИЙСКАЯ ФЕДЕРАЦИЯ
идентификационный номер квалификационного аттестата
21-16-10
СНИЛС
139-652-161 80

ГРАФИЧЕСКОЕ ОПИСАНИЕ

местоположения границ населенных пунктов, территориальных зон, особо охраняемых природных территорий, зон с особыми условиями использования территории

Публичный сервитут в отношении земель или земельных участков в целях строительства и эксплуатации линейного объекта системы газоснабжения и его неотъемлемых частей: "Газопровод-ввод подземный высого давления к котельной нежилого здания, расположенной по адресу: Чувашская Республика, г.Чебоксары, Базовый проезд, д.30а (земельный участок с кадастровым номером 21:01:020704:193)"

(наименование объекта, местоположение границ которого описано (далее - объект))

Раздел 1

Сведения об объекте

№ п/п	Характеристики объекта	Описание характеристик
1	2	3
1.	Местоположение объекта	Чувашская Республика (Чувашия), город Чебоксары
2.	Площадь объекта +/- величина погрешности определения площади (Р +/- Дельта Р)	268 +/- 6 м²
3.	Иные характеристики объекта	-

Раздел 2

Сведения о местоположении границ объекта

1. Система координат МСК-21, зона 1

2. Сведения о характерных точках границ объекта

Обозначение характерных точек границ	Координаты, м		Метод определения координат характерной точки	Средняя квадратическая погрешность положения характерной точки (Mt), м	Описание обозначения точки на местности (при наличии)
	X	Y			
1	2	3	4	5	6
1	405218.21	1230501.47	Метод спутниковых геодезических измерений (определений)	0.10	Закрепление отсутствует
2	405266.18	1230548.26	Метод спутниковых геодезических измерений (определений)	0.10	Закрепление отсутствует
3	405263.45	1230551.20	Метод спутниковых геодезических измерений (определений)	0.10	Закрепление отсутствует
4	405215.42	1230504.33	Метод спутниковых геодезических измерений (определений)	0.10	Закрепление отсутствует
1	405218.21	1230501.47	Метод спутниковых геодезических измерений (определений)	0.10	Закрепление отсутствует

3. Сведения о характерных точках части (частей) границы объекта

Обозначение характерных точек части границы	Координаты, м		Метод определения координат характерной точки	Средняя квадратическая погрешность положения характерной точки (Mt), м	Описание обозначения точки на местности (при наличии)
	X	Y			
1	2	3	4	5	6
-	-	-	-	-	-

Раздел 3

Сведения о местоположении измененных (уточненных) границ объекта

1. Система координат -

2. Сведения о характерных точках границ объекта

Обозначение характерных точек границ	Существующие координаты, м		Измененные (уточненные) координаты, м		Метод определения координат характерной точки	Средняя квадратическая погрешность положения характерной точки (Mt), м	Описание обозначения точки на местности (при наличии)
	X	Y	X	Y			
1	2	3	4	5	6	7	8
-	-	-	-	-	-	-	

3. Сведения о характерных точках части (частей) границы объекта

Обозначение характерных точек части границы	Существующие координаты, м		Измененные (уточненные) координаты, м		Метод определения координат характерной точки	Средняя квадратическая погрешность положения характерной точки (Mt), м	Описание обозначения точки на местности (при наличии)
	X	Y	X	Y			
1	2	3	4	5	6	7	8
-	-	-	-	-	-	-	