

Схема расположения земельного участка для размещения парковочного места для транспортных средств инвалидов

Сведения об образуемом земельном участке :ЗУ1

Местоположение: Чувашская Республика, Красночетайский муниципальный округ, с.Красные Четаи, ул.Новая, напротив дома №17 корп.1

Категория земель: земли населенных пунктов

Площадь земельного участка: 24 кв.м.

Масштаб : 1см=40м

Условные обозначения

— - вновь образованная часть границы, сведения о которой достаточны для определения ее местоположения

:ЗУ1 - обозначение образуемого земельного участка

Система координат: МСК-21

● н1 - обозначение характерной точки границы земельного участка, установленная при проведении кадастровых работ

— - граница кадастрового квартала

21:15:140210 - номер кадастрового квартала

Обозначение характерных точек грани- цы	Координаты, м	
	X	Y
1	2	3
н1	361277.66	1162276.49
н2	361281.67	1162276.49
н3	361281.69	1162282.49
н4	361277.69	1162282.49
н1	361277.66	1162276.49

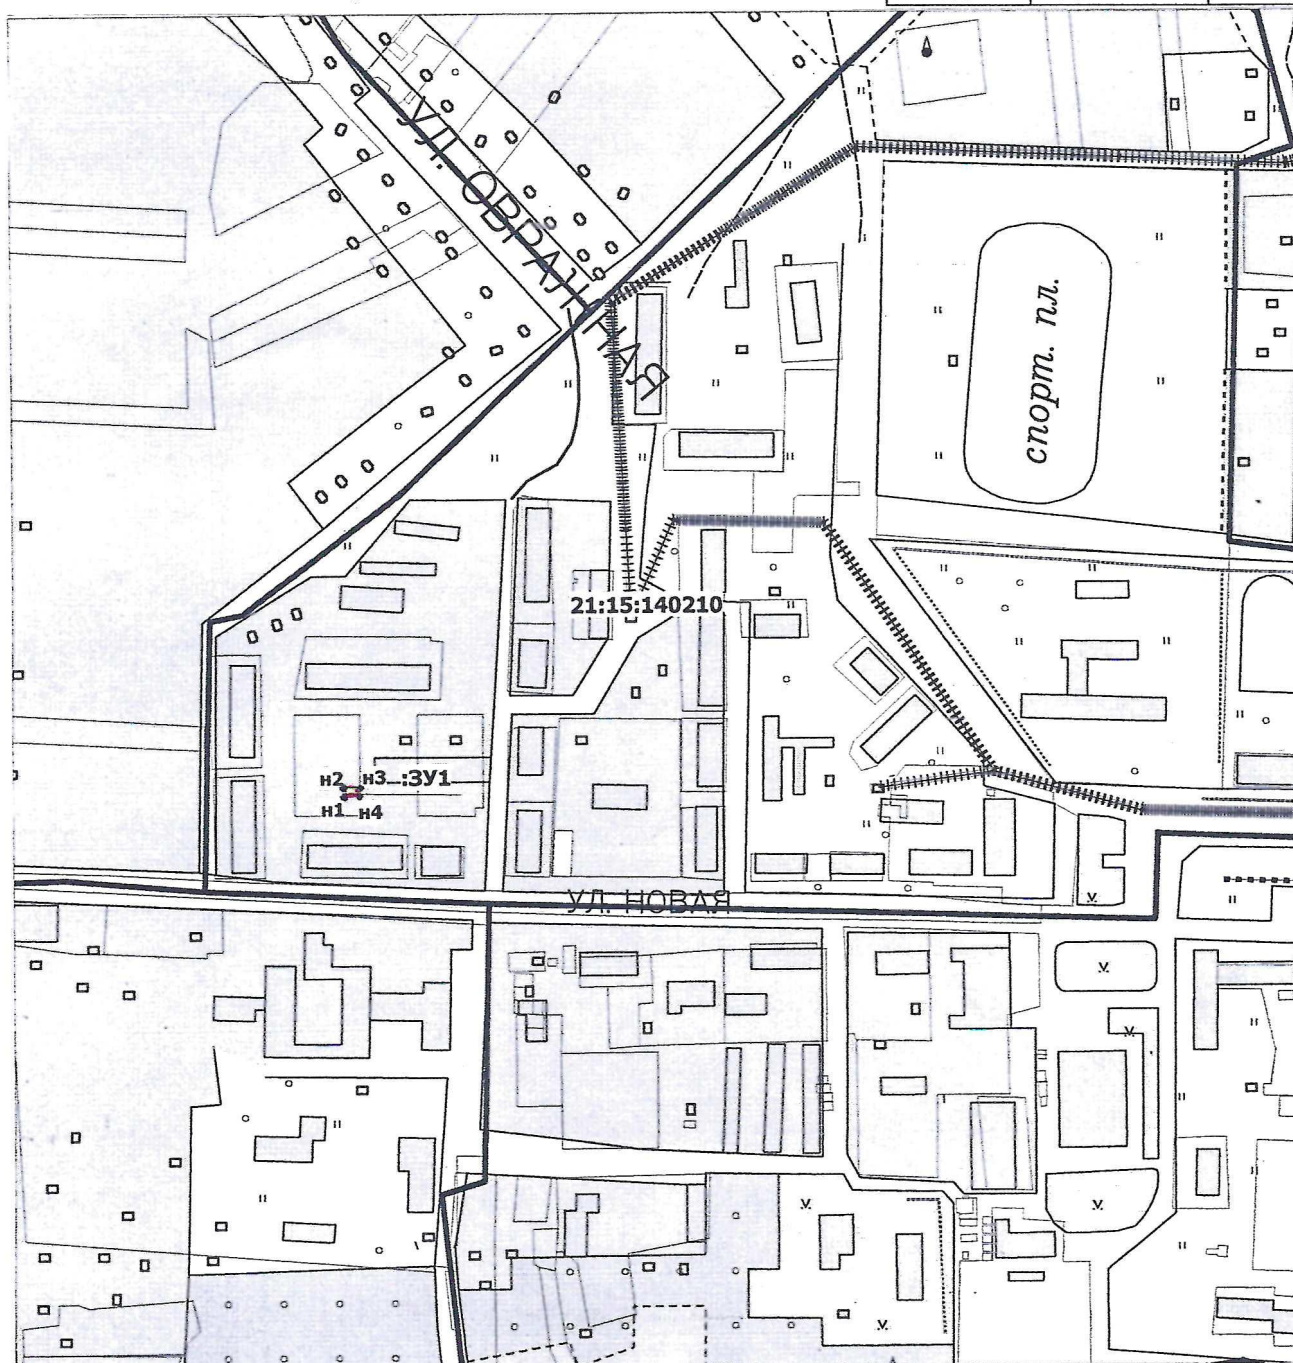


Схема расположения земельного участка для размещения парковочного места для транспортных средств инвалидов

Сведения об образуемом земельном участке :ЗУ1

Местоположение: Чувашская Республика, Красночетайский муниципальный округ, с.Красные Четаи, ул.Новая, напротив здания ЦРБ

Категория земель: земли населенных пунктов

Площадь земельного участка: 24 кв.м.

Условные обозначения

— вновь образованная часть границы, сведения о которой достаточны для определения ее местоположения

:ЗУ1 - обозначение образуемого земельного участка

Система координат: МСК-21

● н1 - обозначение характерной точки границы земельного участка, установленная при проведении кадастровых работ

— - граница кадастрового квартала

21:15:140210 - номер кадастрового квартала

Обозначение характерных точек грани- цы	Координаты, м	
	X	Y
1	2	3
н1	361223.53	1162349.71
н2	361229.52	1162350.12
н3	361229.23	1162354.11
н4	361223.23	1162353.75
н1	361223.53	1162349.71

Масштаб : 1см = 40м

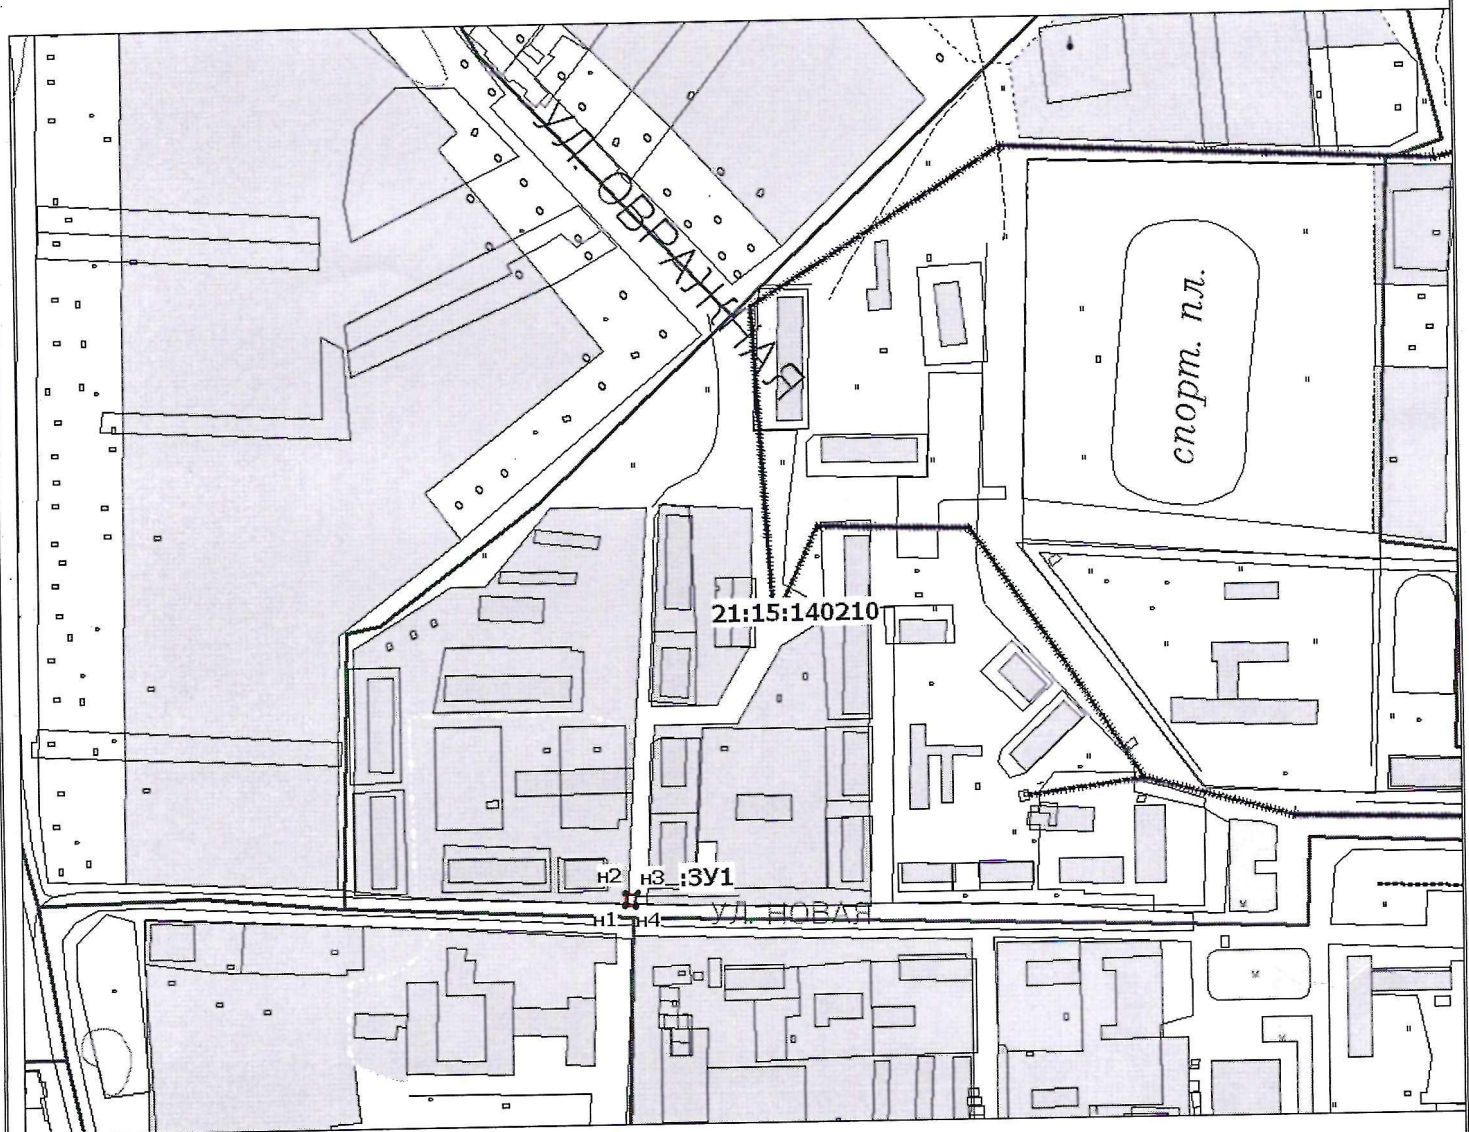


Схема расположения земельного участка для размещения парковочного места для транспортных средств инвалидов

Сведения об образуемом земельном участке :ЗУ1

Местоположение: Чувашская Республика, Красночетайский муниципальный округ, с.Красные Четаи, ул.Новая, напротив ФСК

Категория земель: земли населенных пунктов

Площадь земельного участка: 24 кв.м.

Условные обозначения

— вновь образованная часть границы, сведения о которой достаточны для определения ее местоположения

● n1 - обозначение характерной точки границы земельного участка, установленная при проведении кадастровых работ

:ЗУ1 - обозначение образуемого земельного участка

— граница кадастрового квартала

Система координат: МСК-21

21:15:140210 - номер кадастрового квартала

Обозначение характерных точек грани- цы	Координаты, м	
	X	Y
1	2	3
n1	361405.70	1162576.65
n2	361409.45	1162581.33
n3	361406.32	1162583.83
n4	361402.57	1162579.15
n1	361405.70	1162576.65

Масштаб : 1 см = 40м

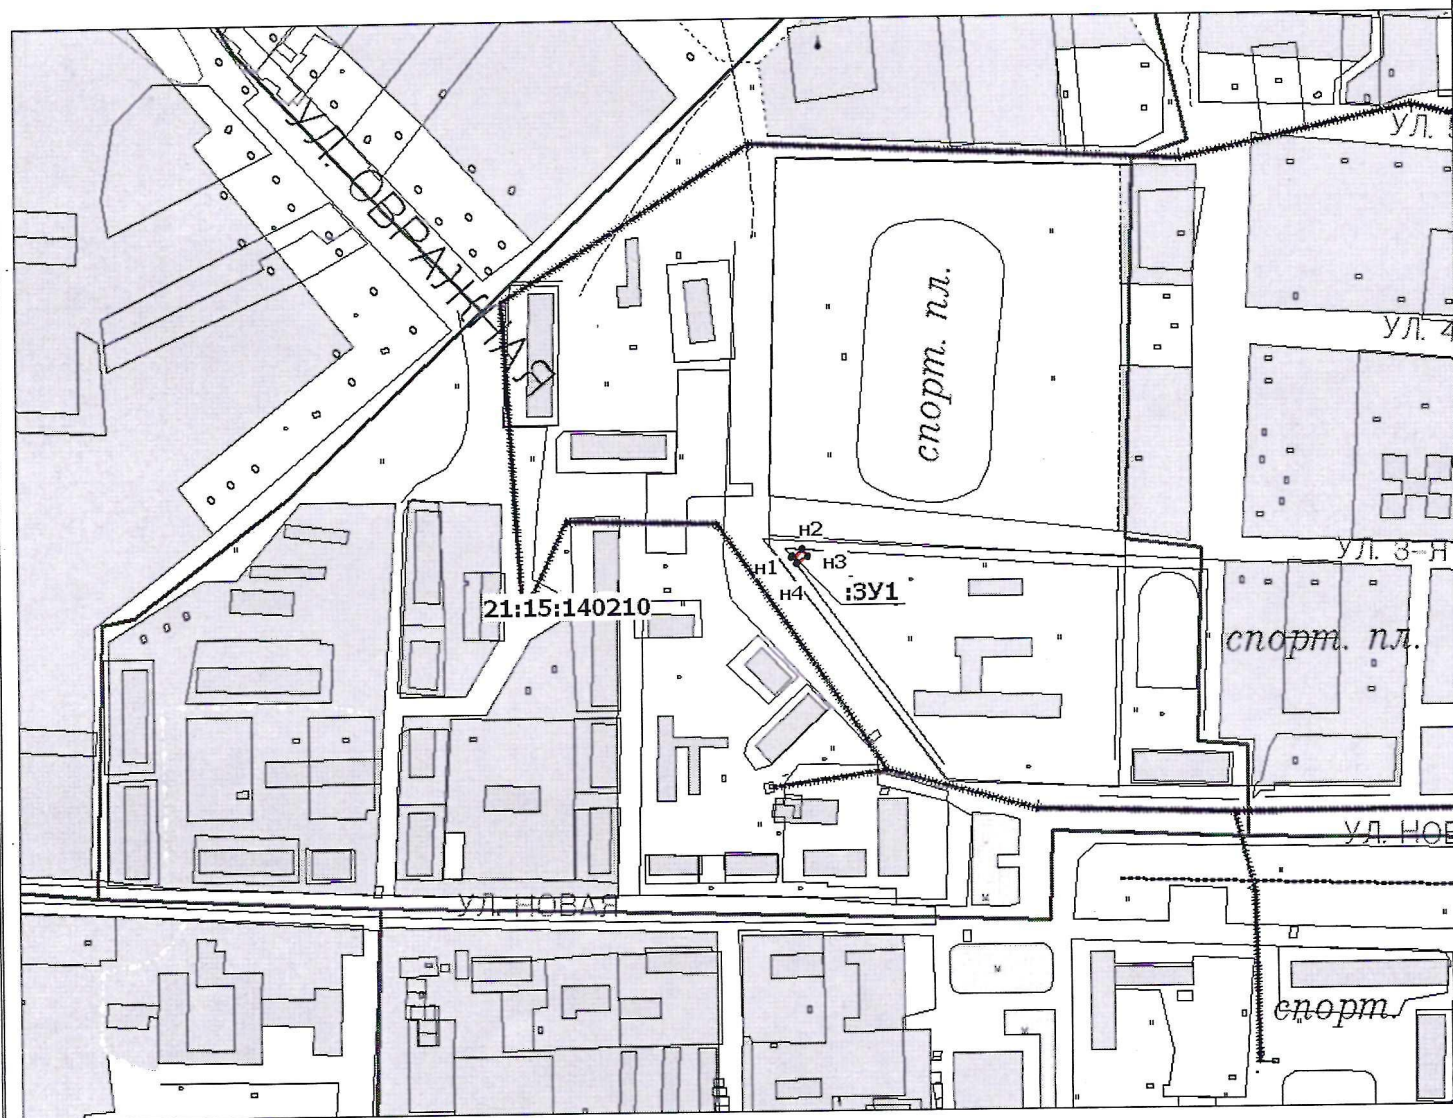


Схема расположения земельного участка для размещения парковочного места для транспортных средств инвалидов

Сведения об образуемом земельном участке :ЗУ1

Местоположение: Чувашская Республика, Красночетайский муниципальный округ, с.Красные Четаи, пл.Победы, в районе дома №1

Категория земель: земли населенных пунктов

Площадь земельного участка: 24 кв.м.

Условные обозначения

— вновь образованная часть границы, сведения о которой достаточны для определения ее местоположения

● n1 - обозначение характерной точки границы земельного участка, установленная при проведении кадастровых работ

:ЗУ1 - обозначение образуемого земельного участка

— граница кадастрового квартала

Система координат: МСК-21

21:15:140210 - номер кадастрового квартала

Обозначение характерных точек грани- цы	Координаты, м	
	X	Y
1	2	3
n1	361302.88	1162618.05
n2	361306.21	1162615.83
n3	361309.55	1162620.83
n4	361306.22	1162623.05
n1	361302.88	1162618.05

Масштаб : 1 см = 40м

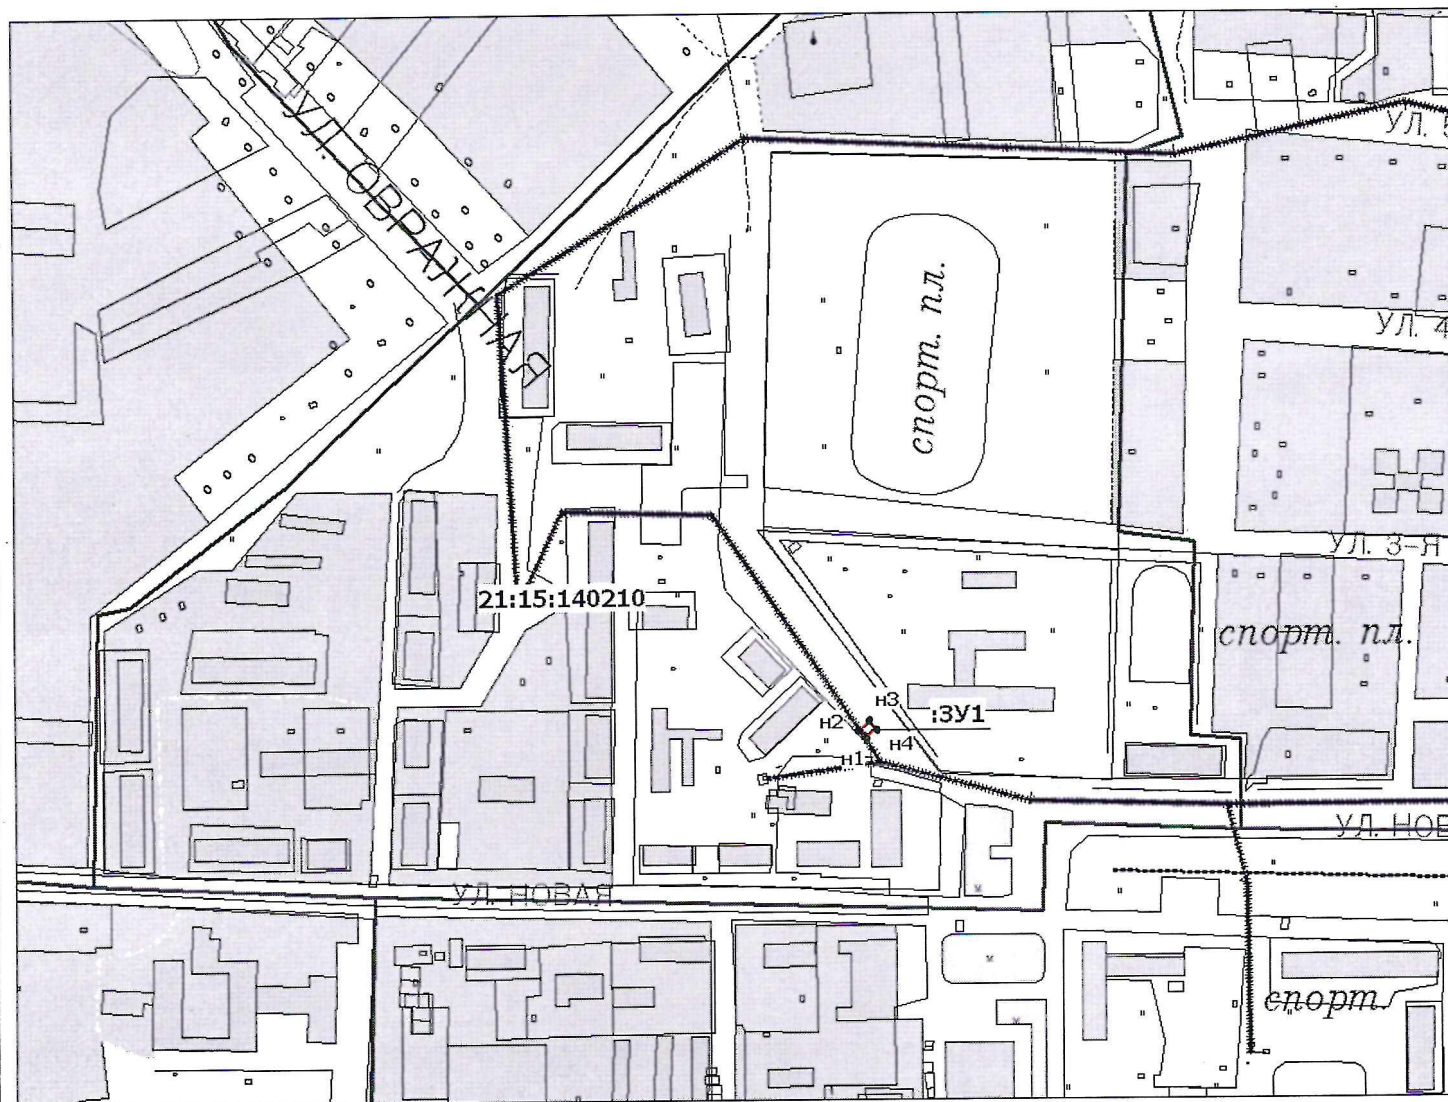


Схема расположения земельного участка для размещения парковочного места для транспортных средств инвалидов

Сведения об образуемом земельном участке :ЗУ1

Местоположение: Чувашская Республика, Красночетайский муниципальный округ, с.Красные Четаи, пл.Победы, фонтан

Категория земель: земли населенных пунктов

Площадь земельного участка: 24 кв.м.

Условные обозначения

— вновь образованная часть границы, сведения о которой достаточны для определения ее местоположения

:ЗУ1 - обозначение образуемого земельного участка

Система координат: МСК-21

● н1 - обозначение характерной точки границы земельного участка, установленная при проведении кадастровых работ

— граница кадастрового квартала

21:15:140209 - номер кадастрового квартала

Обозначение характерных точек грани- цы	Координаты, м	
	X	Y
1	2	3
н1	361195.49	1162665.80
н2	361201.50	1162665.89
н3	361201.49	1162669.90
н4	361195.49	1162669.81
н1	361195.49	1162665.80

Масштаб : 1 см = 40м

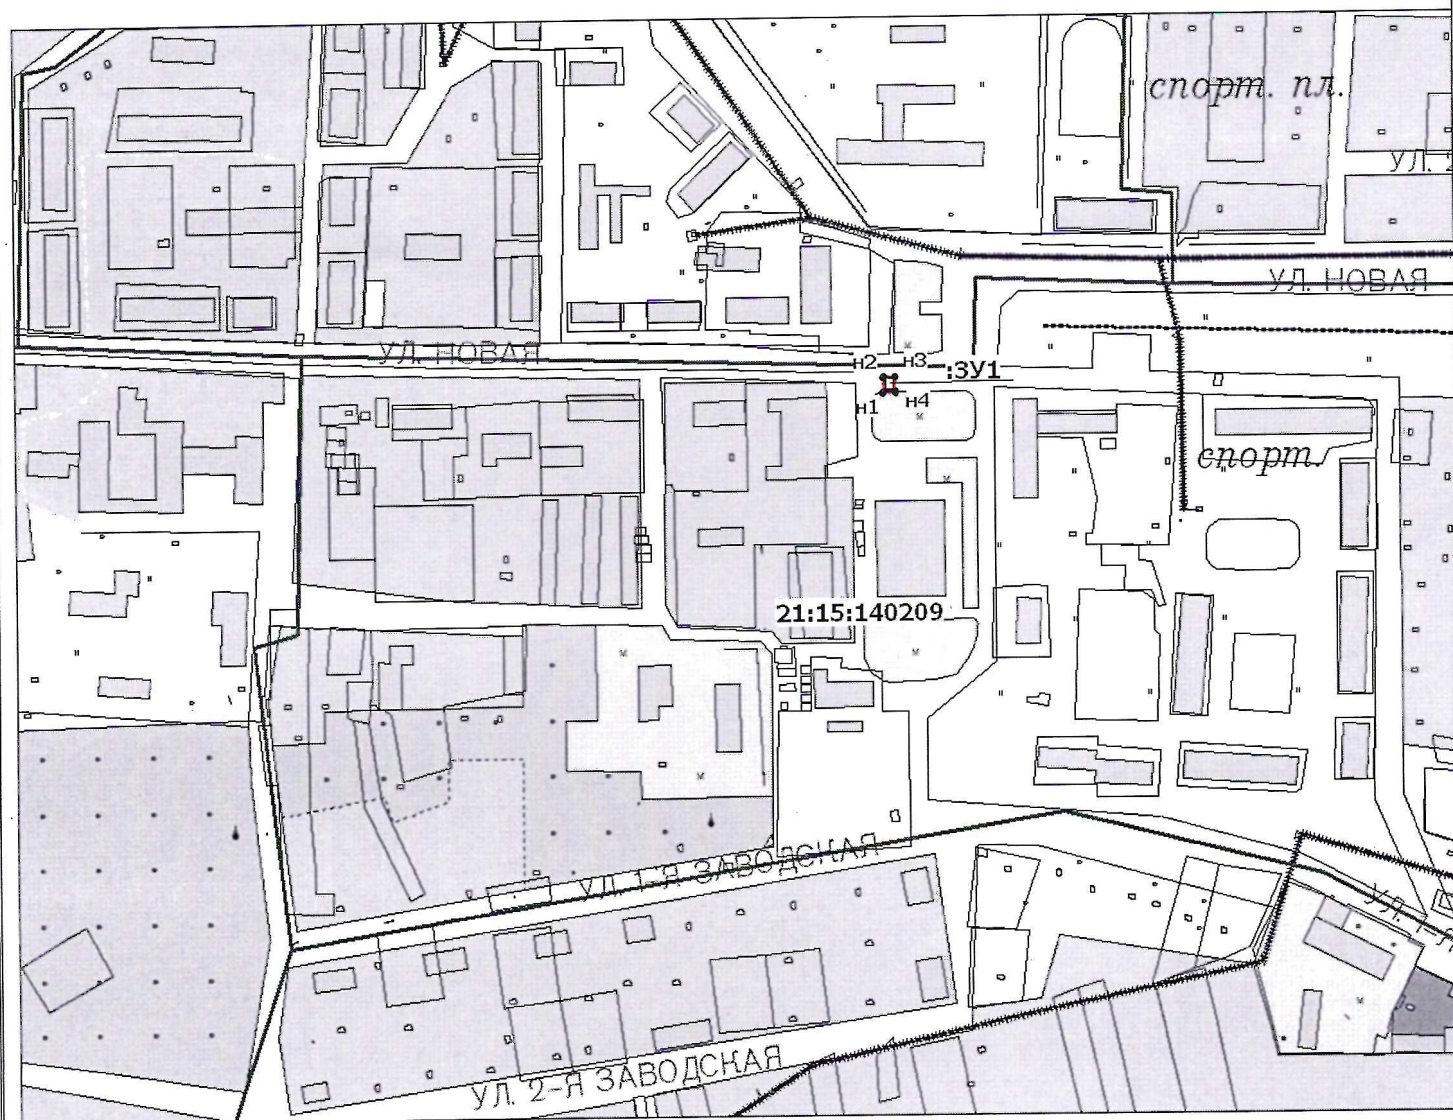


Схема расположения земельного участка для размещения парковочного места для транспортных средств инвалидов

Сведения об образуемом земельном участке :ЗУ1

Местоположение: Чувашская Республика, Красночетайский муниципальный округ, с.Красные Четаи, ул.Заводская 1-я, территория автовокзала

Категория земель: земли населенных пунктов

Площадь земельного участка: 24 кв.м.

Условные обозначения

— вновь образованная часть границы, сведения о которой достаточны для определения ее местоположения

● н1 - обозначение характерной точки границы земельного участка, установленная при проведении кадастровых работ

:ЗУ1 - обозначение образуемого земельного участка

— - граница кадастрового квартала

Система координат: МСК-21

21:15:140209 - номер кадастрового квартала

Обозначение характерных точек грани- цы	Координаты, м	
	X	Y
1	2	3
н1	360961.86	1162666.67
н2	360967.85	1162666.41
н3	360968.02	1162670.42
н4	360962.02	1162670.67
н1	360961.86	1162666.67

Масштаб : 1 см = 40м



Схема расположения земельного участка для размещения парковочного места для транспортных средств инвалидов

Сведения об образуемом земельном участке :ЗУ1

Местоположение: Чувашская Республика, Красночетайский муниципальный округ, с.Красные Четаи, ул.Новая, напротив дома №55

Категория земель: земли населенных пунктов

Площадь земельного участка: 24 кв.м.

Условные обозначения

— вновь образованная часть границы, сведения о которой достаточны для определения ее местоположения

● н1 - обозначение характерной точки границы земельного участка, установленная при проведении кадастровых работ

:ЗУ1 - обозначение образуемого земельного участка

— граница кадастрового квартала

Система координат: МСК-21

21:15:140209 - номер кадастрового квартала

Обозначение характерных точек грани- цы	Координаты, м	
	X	Y
1	2	3
н1	361201.65	1162841.58
н2	361201.56	1162845.59
н3	361195.55	1162845.45
н4	361195.65	1162841.44
н1	361201.65	1162841.58

Масштаб : 1 см = 40м

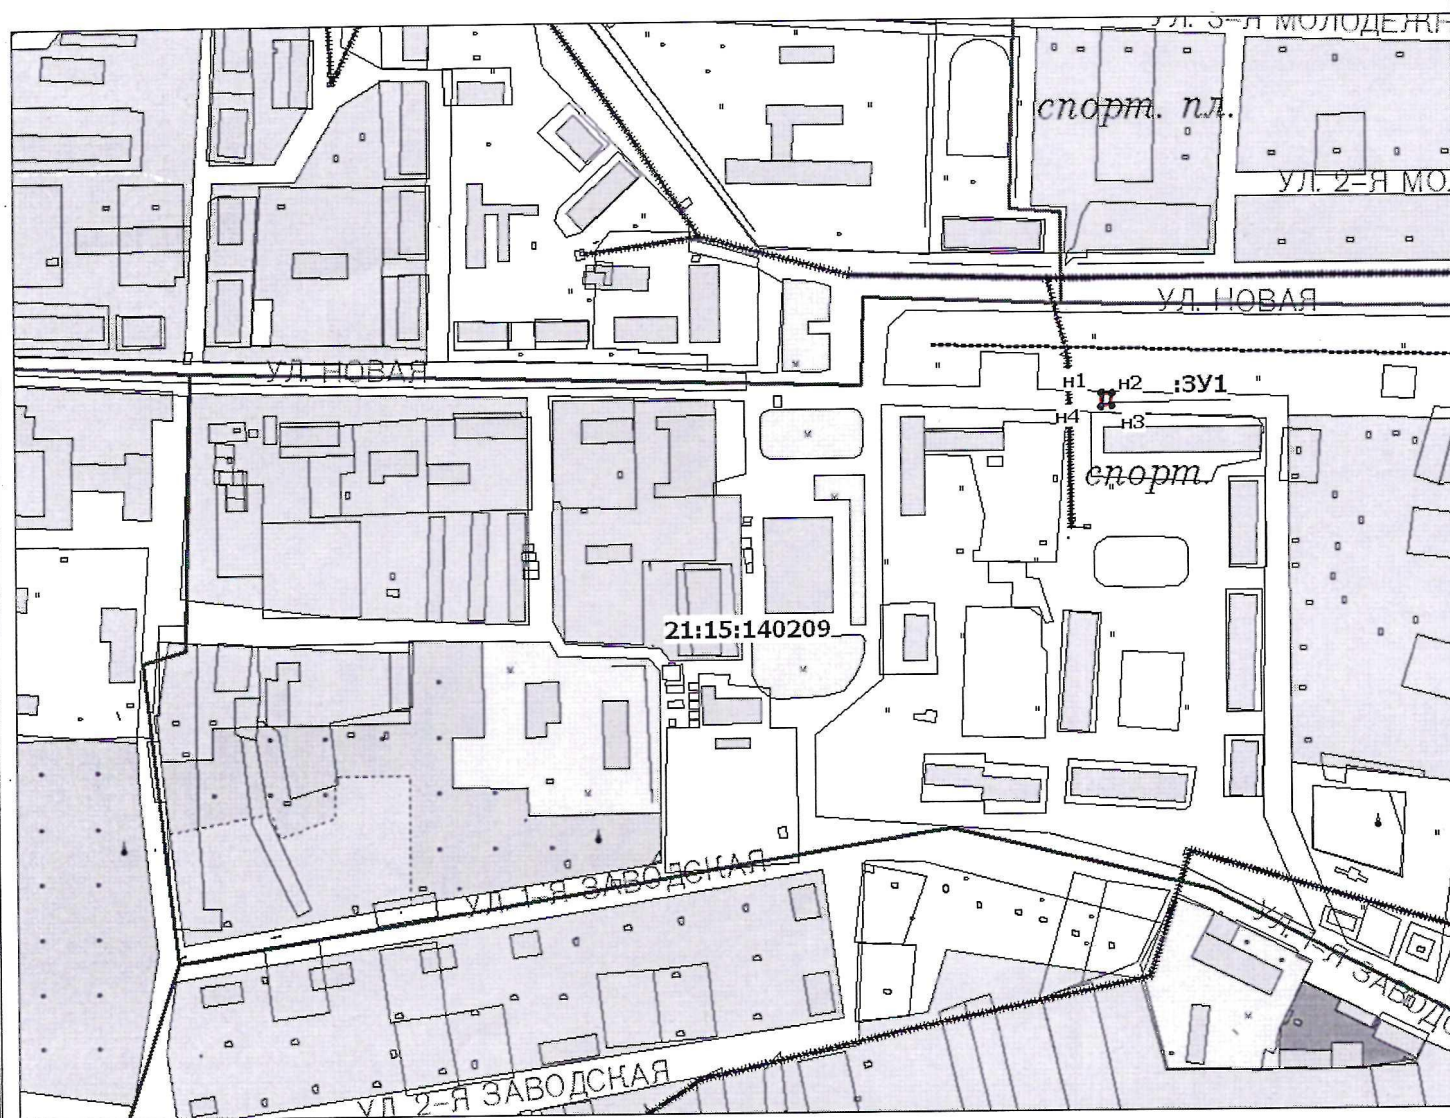


Схема расположения земельного участка для размещения парковочного места для транспортных средств инвалидов

Сведения об образуемом земельном участке :ЗУ1

Местоположение: Чувашская Республика, Красночетайский муниципальный округ, с.Красные Четаи, ул.Заводская, на-
против магазина «Илем»

Категория земель: земли населенных пунктов

Площадь земельного участка: 24 кв.м.

Условные обозначения

— вновь образованная часть границы, сведения о которой
достаточны для определения ее местоположения

● n1 - обозначение характерной точки границы земельного участ-
ка, установленная при проведении кадастровых работ

:ЗУ1 - обозначение образуемого земельного участка

— граница кадастрового квартала

Система координат: МСК-21

21:15:140206 - номер кадастрового квартала

Обозначение характерных точек грани- цы	Координаты, м	
	X	Y
1	2	3
n1	360867.74	1163000.96
n2	360873.03	1163003.80
n3	360871.13	1163007.32
n4	360865.83	1163004.48
n1	360867.74	1163000.96

Масштаб : 1 см = 40м

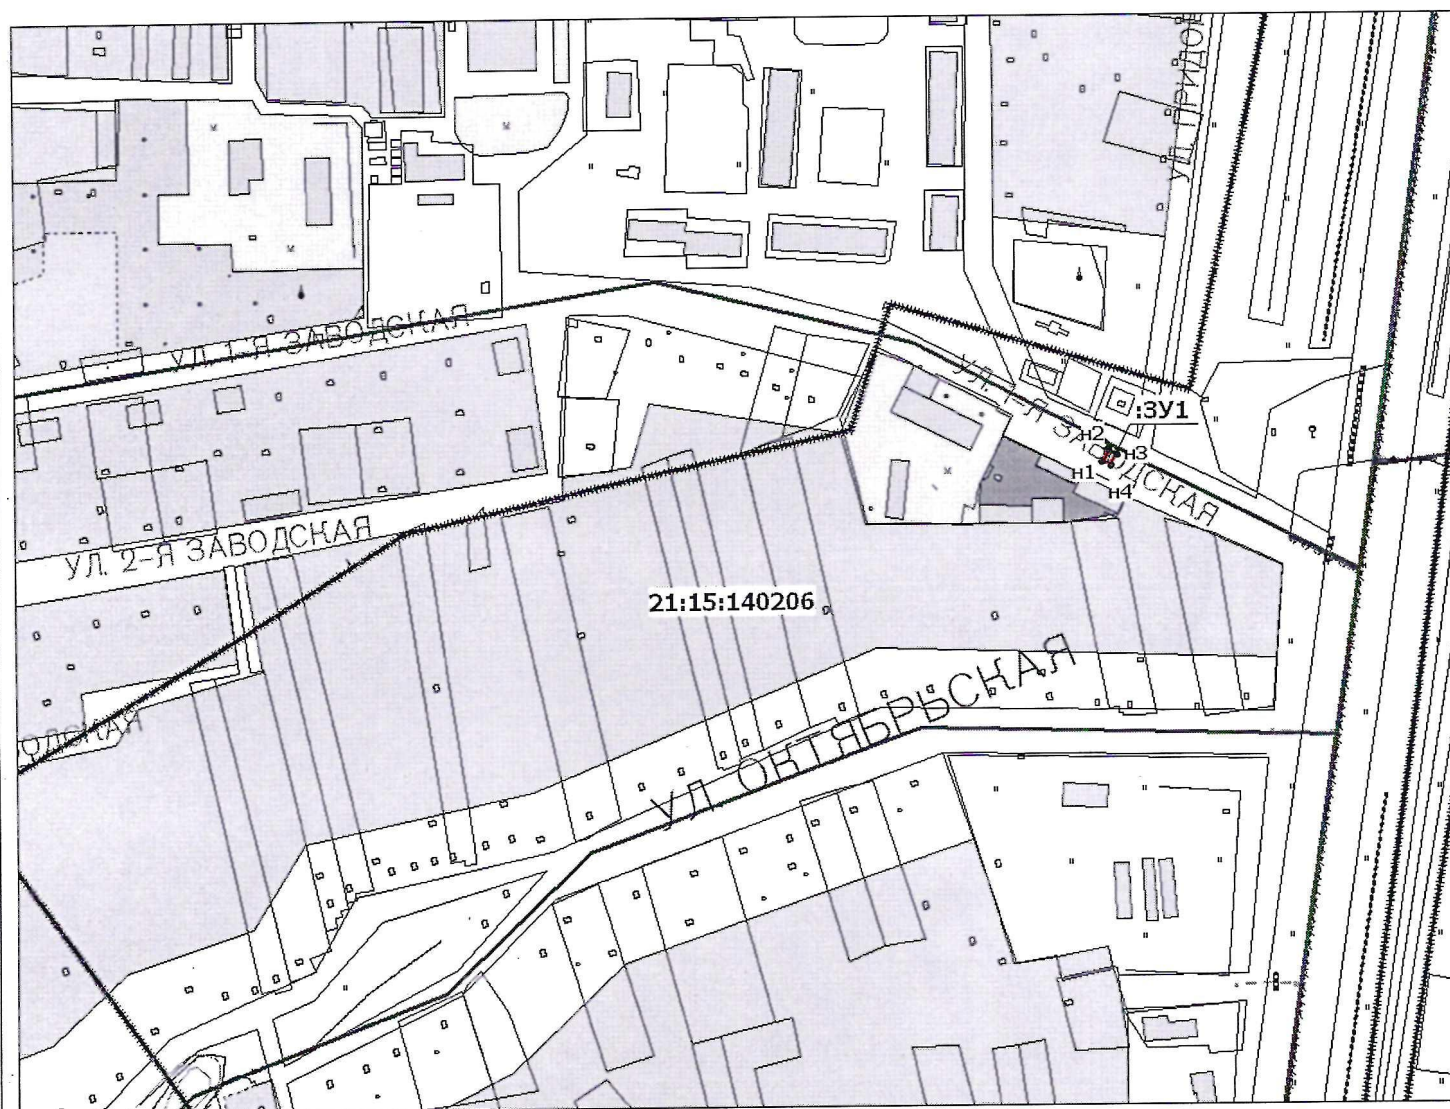


Схема расположения земельного участка для размещения парковочного места для транспортных средств инвалидов

Сведения об образуемом земельном участке :ЗУ1

Местоположение: Чувашская Республика, Красночетайский муниципальный округ, с.Красные Четаи, ул.Ленина, в районе церкви

Категория земель: земли населенных пунктов

Площадь земельного участка: 24 кв.м.

Условные обозначения

— вновь образованная часть границы, сведения о которой достаточны для определения ее местоположения

● n1 - обозначение характерной точки границы земельного участка, установленная при проведении кадастровых работ

:ЗУ1 - обозначение образуемого земельного участка

— граница кадастрового квартала

Система координат: МСК-21

21:15:140212 - номер кадастрового квартала

Обозначение характерных точек грани- цы	Координаты, м	
	X	Y
1	2	3
n1	360300.22	1162038.50
n2	360304.21	1162038.73
n3	360303.89	1162044.72
n4	360299.89	1162044.50
n1	360300.22	1162038.50

Масштаб : 1 см = 40м

