

ГРАФИЧЕСКОЕ ОПИСАНИЕ

местоположения границ публичного сервитута

Публичный сервитут для использования земель и земельных участков в целях эксплуатации линейного объекта электросетевого хозяйства «ВЛИ 0,4 кВ (на балансе снт Юбилейный КТП-10/0,4 кВ №аб/1000 кВА на балансе ОАО Чебоксарская Керамика от яч.12 и яч. 13 ЦРП-10 кВ КЛ-10 кВ №207 и яч. 302 ЗРУ-10 кВ ПС 110 кВ Вурманкасы) от оп.б/н аб до оп.8», необходимого для электроснабжения населения
(наименование объекта, местоположение границ которого описано (далее - объект)

Раздел 1

Сведения об объекте		
№ п/п	Характеристики объекта	Описание характеристик
1	2	3
1	Местоположение объекта	Чувашская Республика, городской округ город Чебоксары, город Чебоксары
2	Площадь объекта +/- величина погрешности определения площади (Р+/- Дельта Р)	1075 кв.м ± 34.59 кв.м
3	Иные характеристики объекта	Публичный сервитут для использования земель и земельных участков в целях эксплуатации линейного объекта электросетевого хозяйства «ВЛИ 0,4 кВ (на балансе снт Юбилейный КТП-10/0,4 кВ №аб/1000 кВА на балансе ОАО Чебоксарская Керамика от яч.12 и яч. 13 ЦРП-10 кВ КЛ-10 кВ №207 и яч. 302 ЗРУ-10 кВ ПС 110 кВ Вурманкасы) от оп.б/н аб до оп.8», необходимого для электроснабжения населения, сроком на 49 (сорок девять) лет. Публичный сервитут устанавливается в пользу ПАО «Россети Волга» ОГРН 1076450006280, ИНН 6450925977 адрес: 410031, Российская Федерация, г. Саратов, ул. Первомайская, д. 42/44. тел.: 8 (8452) 30-25-32; 30-26-21 e-mail: office@rossetivolga.ru.

Раздел 2


Сведения о местоположении границ объекта					
1. Система координат <u>МСК-21, зона 1</u>					
2. Сведения о характерных точках границ объекта					
Обозначение характерных точек границ	Координаты, м		Метод определения координат характерной точки	Средняя квадратическая погрешность положения характерной точки (M _i), м	Описание обозначения точки на местности (при наличии)
	X	Y			
1	2	3	4	5	6
1	402505.76	1232376.46	Аналитический метод	0.50	—
2	402496.80	1232342.79	Аналитический метод	0.50	—
3	402488.95	1232309.81	Аналитический метод	0.50	—
4	402481.68	1232280.32	Аналитический метод	0.50	—
5	402473.25	1232248.65	Аналитический метод	0.50	—
6	402473.34	1232247.46	Аналитический метод	0.50	—
7	402474.02	1232246.48	Аналитический метод	0.50	—
8	402477.95	1232243.12	Аналитический метод	0.50	—
9	402479.11	1232242.52	Аналитический метод	0.50	—
10	402514.27	1232232.95	Аналитический метод	0.50	—
11	402540.73	1232226.54	Аналитический метод	0.50	—
12	402569.49	1232219.65	Аналитический метод	0.50	—
13	402570.68	1232219.68	Аналитический метод	0.50	—

14	402571.70	1232220.30	Аналитический метод	0.50	–
15	402572.27	1232221.35	Аналитический метод	0.50	–
16	402572.24	1232222.54	Аналитический метод	0.50	–
17	402571.61	1232223.56	Аналитический метод	0.50	–
18	402570.57	1232224.12	Аналитический метод	0.50	–
19	402541.81	1232231.01	Аналитический метод	0.50	–
20	402515.42	1232237.40	Аналитический метод	0.50	–
21	402480.63	1232246.87	Аналитический метод	0.50	–
22	402478.11	1232249.03	Аналитический метод	0.50	–
23	402486.14	1232279.17	Аналитический метод	0.50	–
24	402493.42	1232308.73	Аналитический метод	0.50	–
25	402501.27	1232341.67	Аналитический метод	0.50	–
26	402510.21	1232375.27	Аналитический метод	0.50	–
27	402510.21	1232376.47	Аналитический метод	0.50	–
28	402509.61	1232377.50	Аналитический метод	0.50	–
29	402508.58	1232378.09	Аналитический метод	0.50	–
30	402507.39	1232378.09	Аналитический метод	0.50	–
31	402506.36	1232377.49	Аналитический метод	0.50	–
1	402505.76	1232376.46	Аналитический метод	0.50	–

3. Сведения о характерных точках части (частей) границы объекта

Обозначение характерных точек части границы	Координаты, м		Метод определения координат характерной точки	Средняя квадратическая погрешность положения характерной точки (M_t), м	Описание обозначения точки на местности (при наличии)
	X	Y			
1	2	3	4	5	6
–	–	–	–	–	–

СХЕМА РАСПОЛОЖЕНИЯ ГРАНИЦ ПУБЛИЧНОГО СЕРВИТУТА

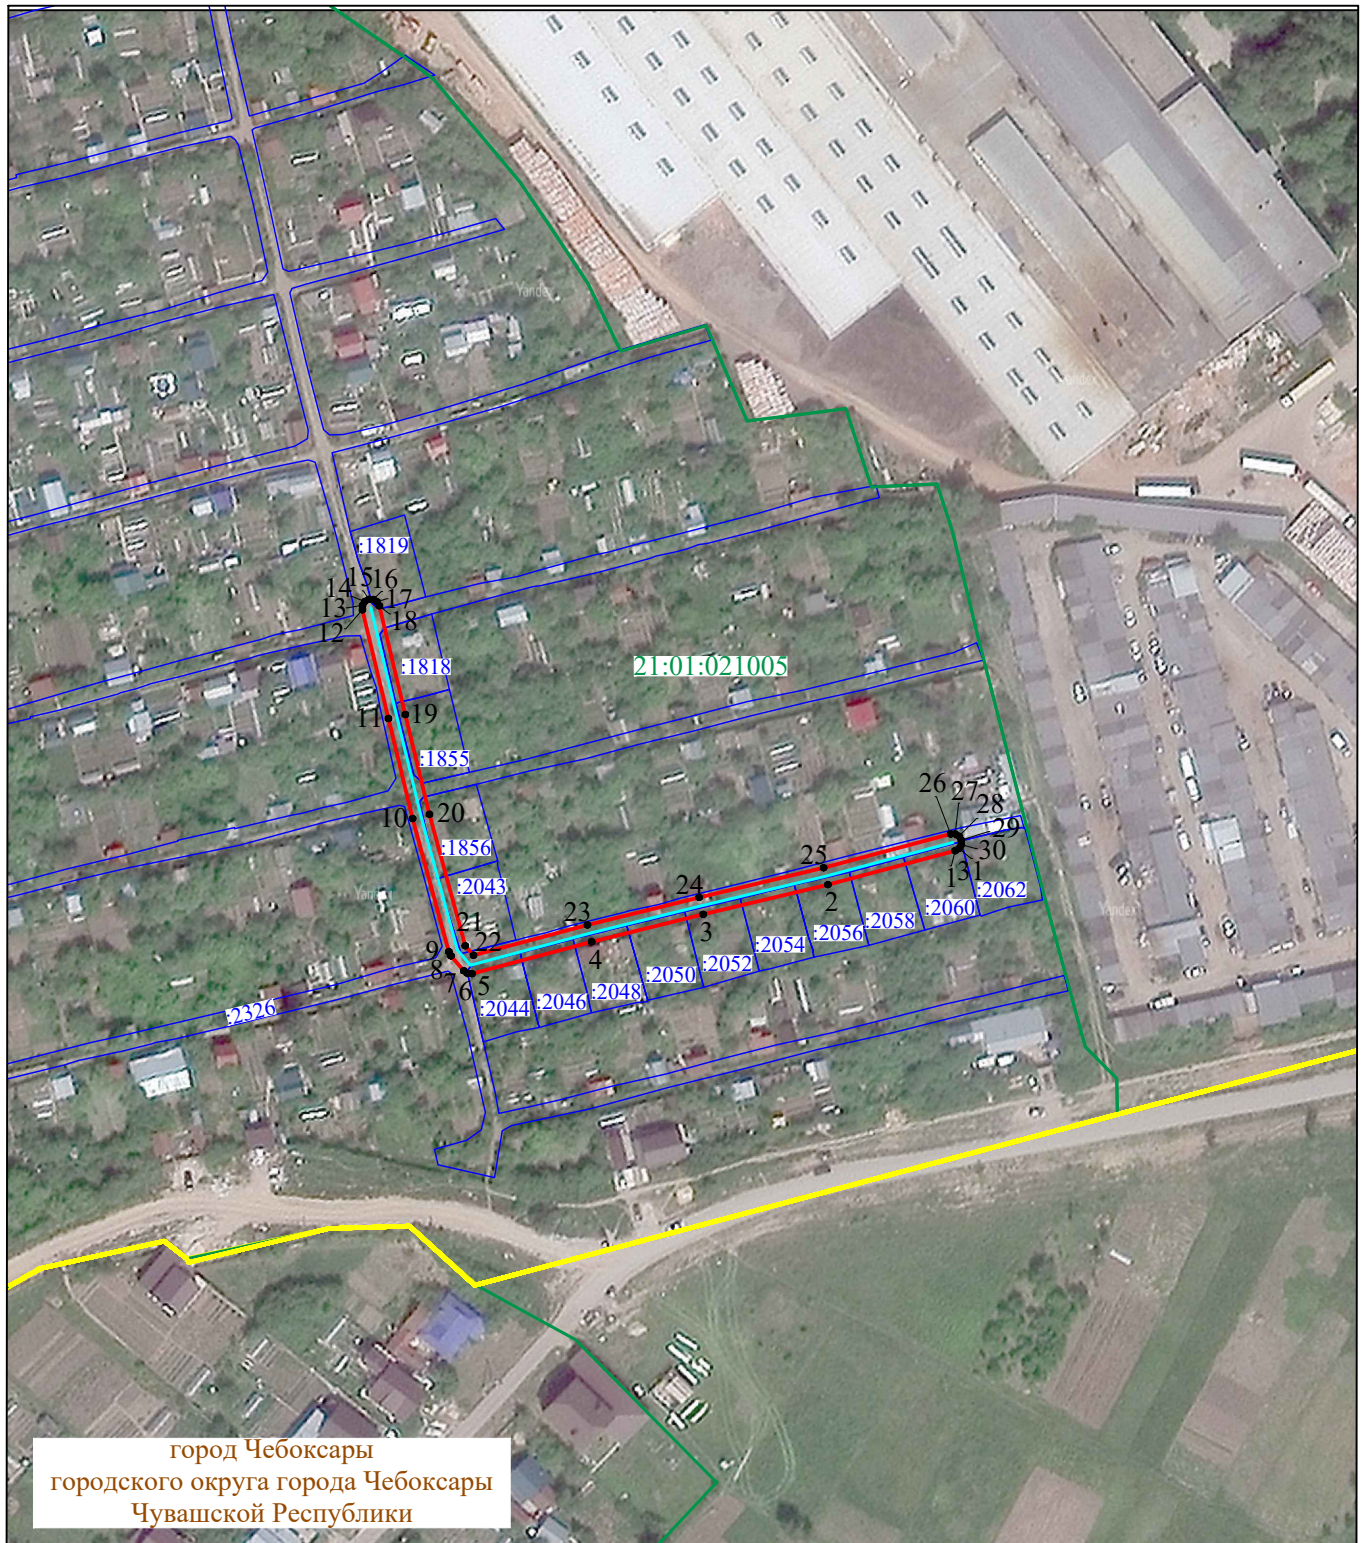

Система координат: МСК-21, зона 1
Масштаб 1:2000

Условные обозначения :

- | | |
|---|--|
| — | - проектная граница публичного сервитута |
| •1 | - характерная точка границы публичного сервитута |
| — | - местоположение инженерного сооружения |
| — | - границы земельных участков, сведения о которых содержатся в ЕГРН |
| — | - границы кадастровых кварталов, сведения о которых содержатся в ЕГРН |
| :158 | - кадастровый номер земельного участка, сведения о котором содержатся в ЕГРН |
| 21:17:070701 | - номер кадастрового квартала, сведения о котором содержатся в ЕГРН |
| д. Сарчаки | - граница и наименование установленных административно-территориальных образований |