


Приложение № _____ к постановлению администрации г. Чебоксары
от " _____ " _____ № _____

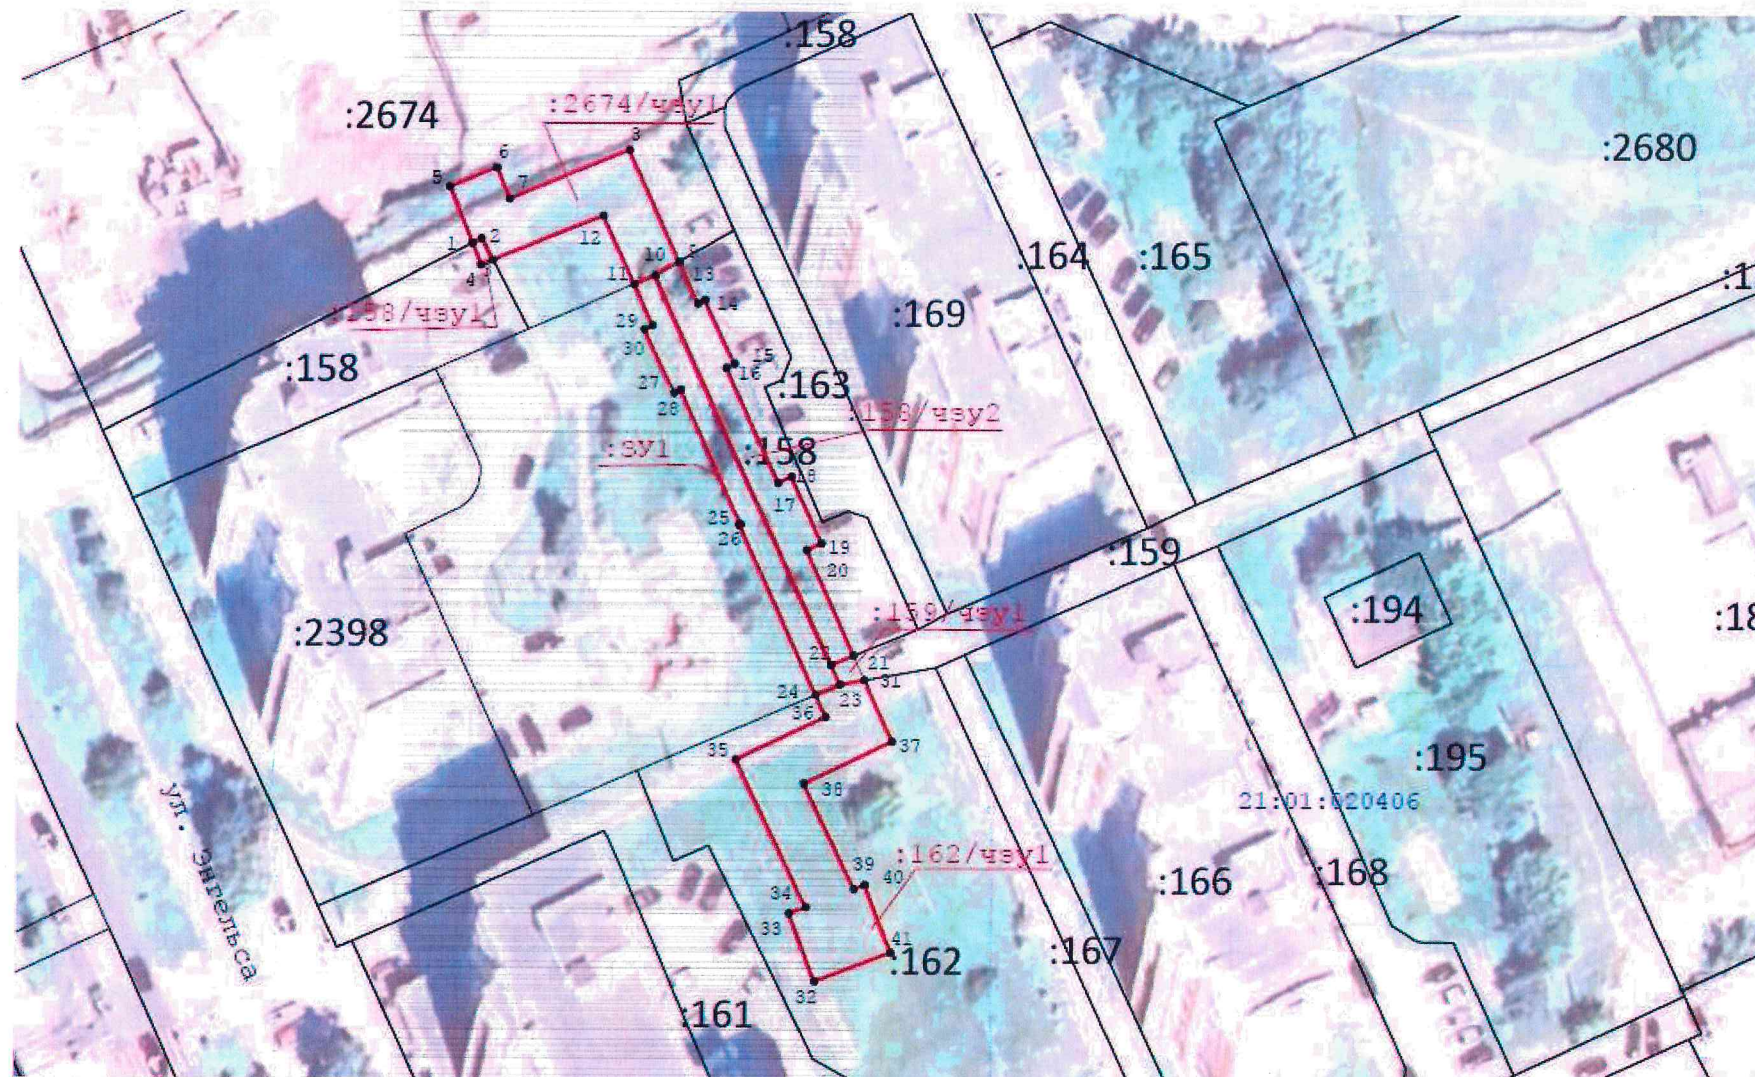

Условный номер части земельного участка :
21:01:020406:2674/чзу1
Площадь части земельного участка 201кв.м

Имя точки	X, м	Y, м
1	408 449,88	1 231 612,84
5	408 456,53	1 231 610,14
6	408 458,79	1 231 615,70
7	408 455,14	1 231 617,18
8	408 460,90	1 231 631,39
9	408 447,77	1 231 637,37
10	408 446,16	1 231 634,50
11	408 445,10	1 231 632,01
12	408 453,18	1 231 628,31
3	408 447,89	1 231 615,27
2	408 450,44	1 231 613,94
1	408 449,88	1 231 612,84

Условный номер части земельного участка :
21:01:020406:3У1
Площадь части земельного участка 161кв.м

Имя точки	X, м	Y, м
11	408 445,10	1 231 632,01
10	408 446,16	1 231 634,50
22	408 400,29	1 231 655,55
23	408 397,99	1 231 656,61
24	408 396,76	1 231 653,75
25	408 416,80	1 231 644,69
26	408 416,87	1 231 644,84
27	408 432,67	1 231 637,65
28	408 432,30	1 231 636,84
29	408 439,78	1 231 633,25
30	408 440,24	1 231 634,20
11	408 445,10	1 231 632,01

Условный номер части земельного участка :
21:01:020406:159/чзу1
Площадь части земельного участка 8 кв.м

Имя точки	X, м	Y, м
23	408 397,99	1 231 656,61
22	408 400,29	1 231 655,55
21	408 401,40	1 231 658,24
31	408 398,50	1 231 659,54
23	408 397,99	1 231 656,61

Система координат : МСК-21

Условные обозначения:				ООО "Центр кадастровых и землеустроительных работ" ИНН 2130148805, ОГРН 1152130000439			Заказчик : ООО "Теплострой 21"	
	граница кадастрового квартала	:158	кадастровый номер исходного земельного участка				Адрес:	
1	точка границы публичного сервитута	:158/чзус1	обозначение части земельного участка	Должность	Ф.И.О.	Подпись	Чувашская Республика - Чувашия, г.Чебоксары	
	часть границы, сведения ЕГРН о которой позволяют однозначно определить ее положение на местности			Директор	Биккин С.А.			
21:01:020406	обозначение кадастрового квартала			Исполнитель	Пономарева Т.В.	03.07.2025		