

Схема границ земельных участков



Масштаб: 1:2000

Выносной лист №1

УСЛОВНЫЕ ОБОЗНАЧЕНИЯ:

- - вновь образованная или уточненная часть границы земельного участка
- - существующая часть границы земельного участка
- - часть контура здания, сооружения, объекта незавершенного строительства, образованного проекцией вновь образованного наземного конструктивного элемента здания, сооружения, объекта незавершенного строительства
- - существующая часть контура здания, сооружения, объекта незавершенного строительства, образованного проекцией вновь образованного наземного конструктивного элемента здания, сооружения, объекта незавершенного строительства
- - граница населенного пункта (муниципального образования)
- - граница кадастрового квартала
- 21:11:200202 - кадастровый номер земельного участка

Схема границ земельных участков

Выносной лист №2

Масштаб: 1:2000



619

21:11:200202

303

290

Схема границ земельных участков

Выносной лист №3

Масштаб: 1:2000



Схема границ земельных участков

Выносной лист №4

Масштаб: 1:2000

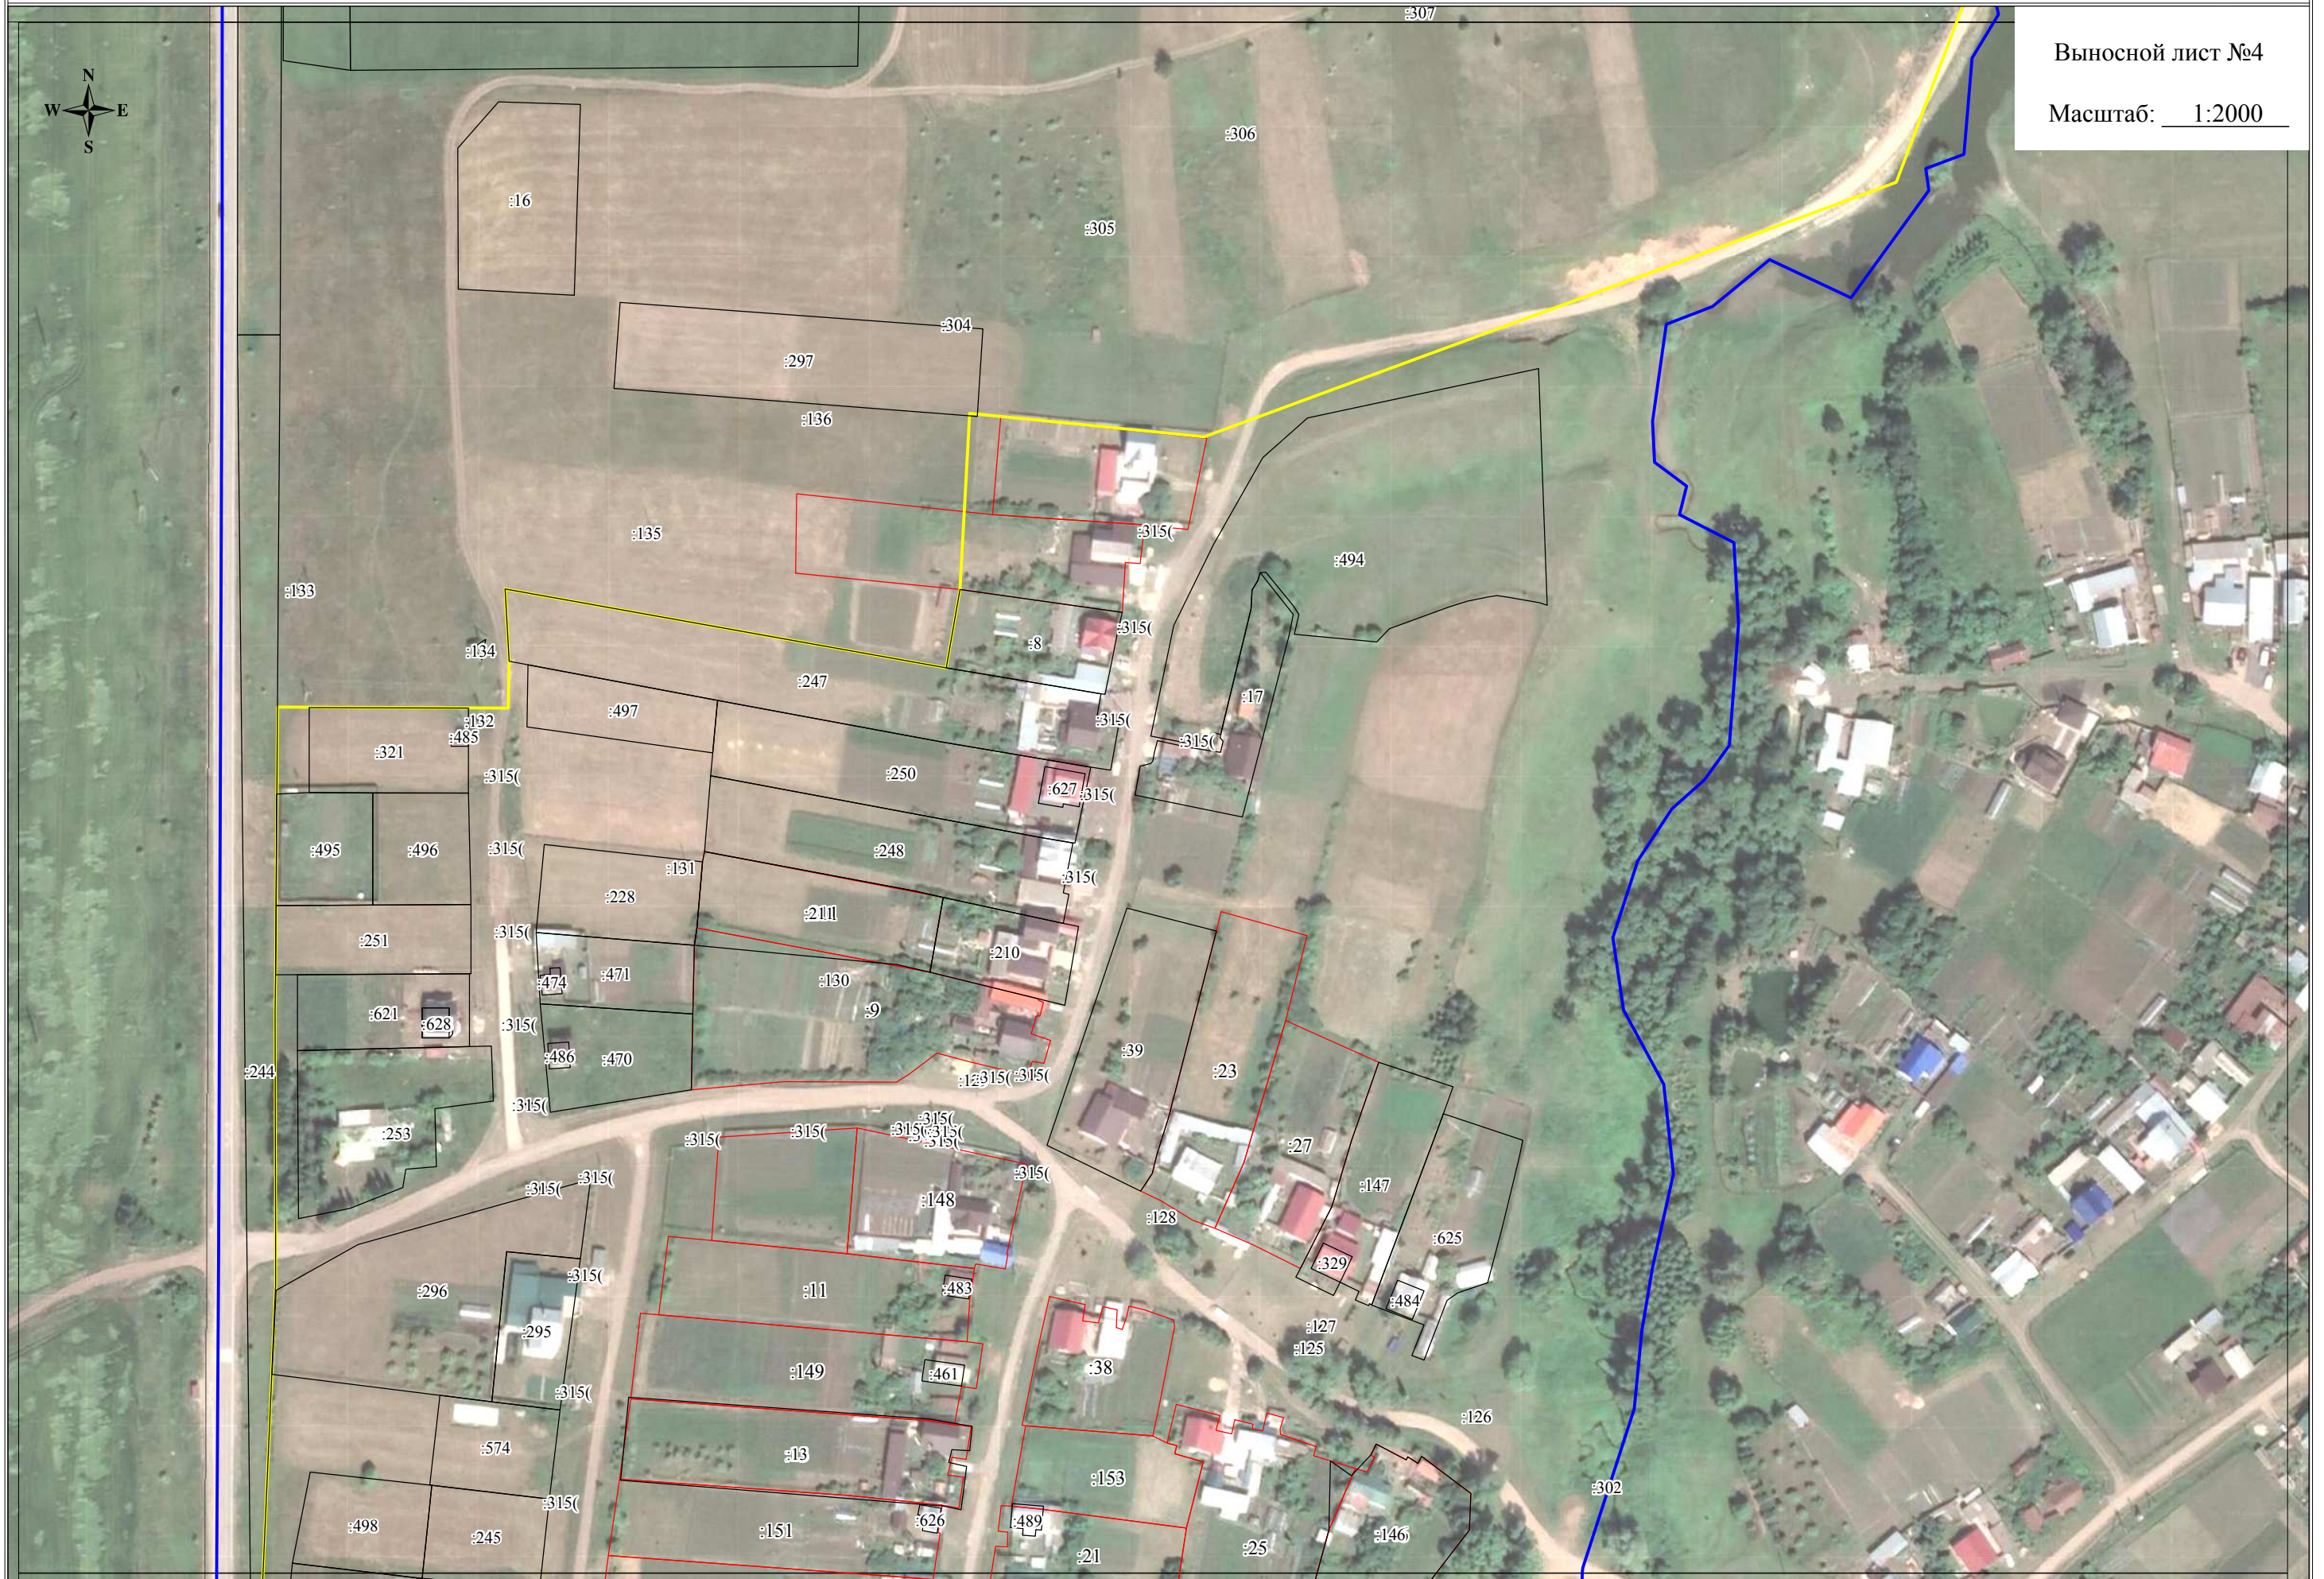


Схема границ земельных участков

Выносной лист №5

Масштаб: 1:2000

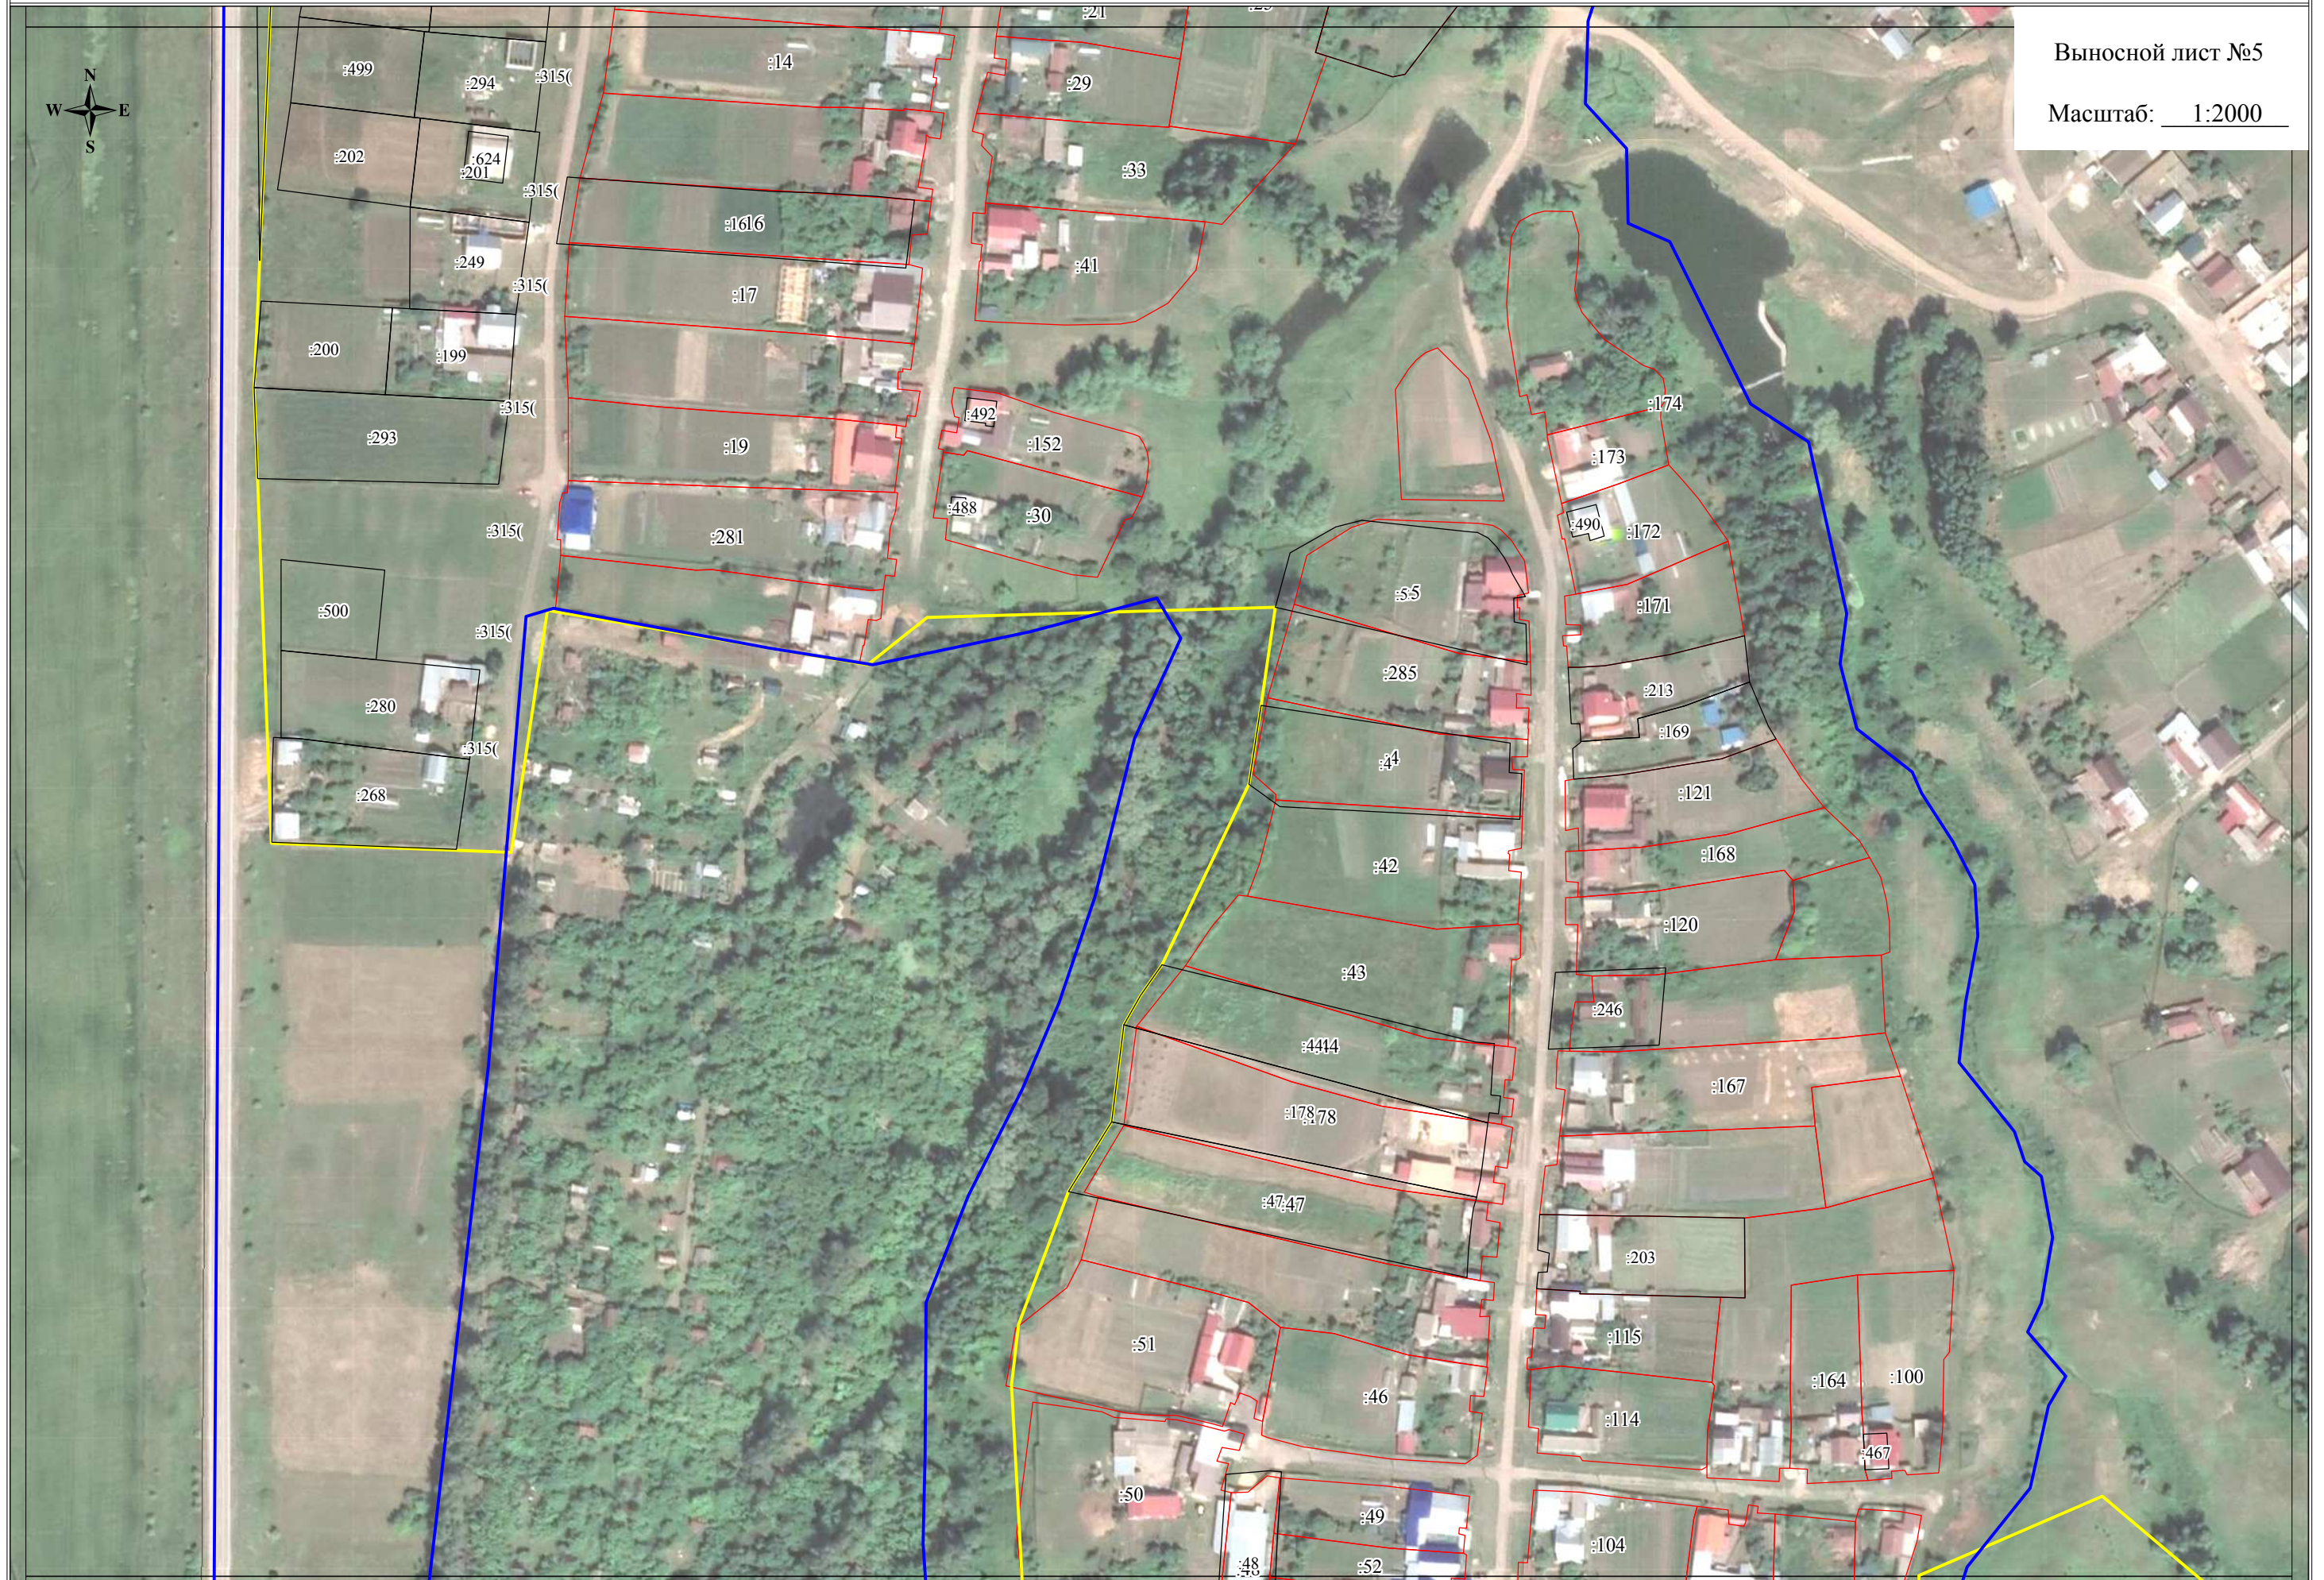


Схема границ земельных участков

Выносной лист №6

Масштаб: 1:2000



Схема границ земельных участков

Выносной лист №7

Масштаб: 1:2000

