


Тротуары слева	
Дорожные ограждения и направляющие устройства слева	
Дорожная разметка слева	
Элементы в плане	
Продольный профиль	


«Чеховская – Сурское» – с Юначай – в Тарн-Сирма»
0,000-0,500

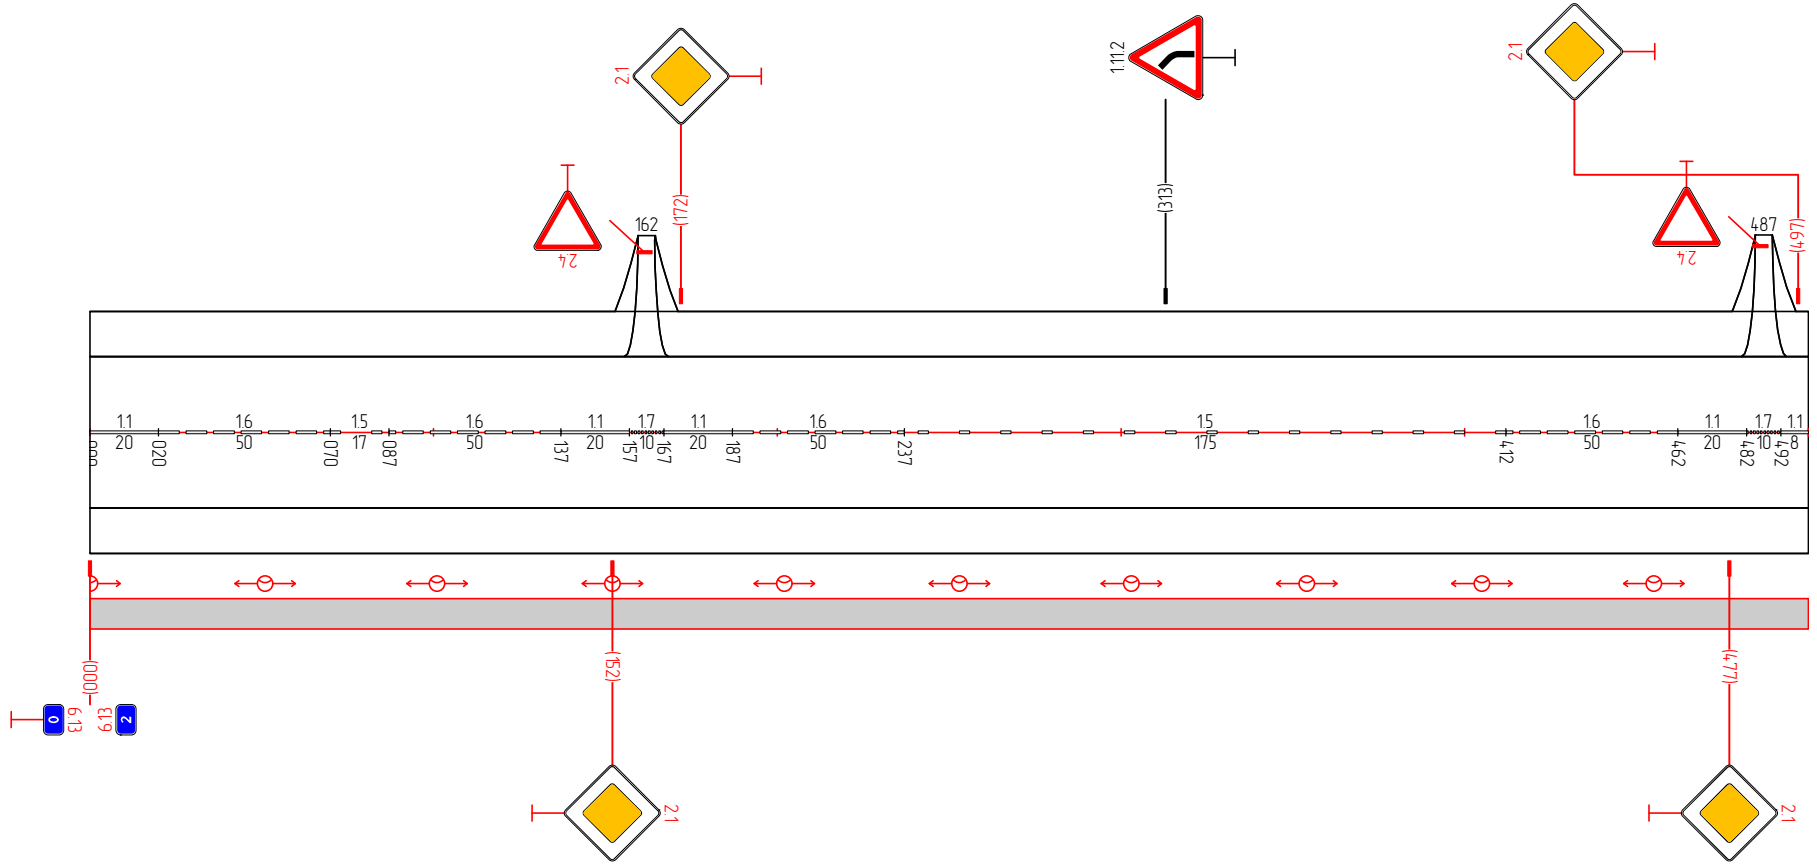

Дорожная разметка	11 000 - 020	16 020 - 070	15 070 - 087	16 087 - 137	11 137 - 157	17 157 - 167	11 167 - 187	16 187 - 237	15 237 - 412	16 412 - 462	11 462 - 482	17 482 - 492	11 492 - 500
Дорожные ограждения и направляющие устройства справа													
Тротуары справа	000 - 500, (500 м)												

Тротуары слева	
Дорожные ограждения и направляющие устройства слева	
Дорожная разметка слева	
Элементы в плане	
Продольный профиль	


«Чеховсары-Сурское» - с. Юмачай-д. Тарн-Сирма»
0,500-1,000

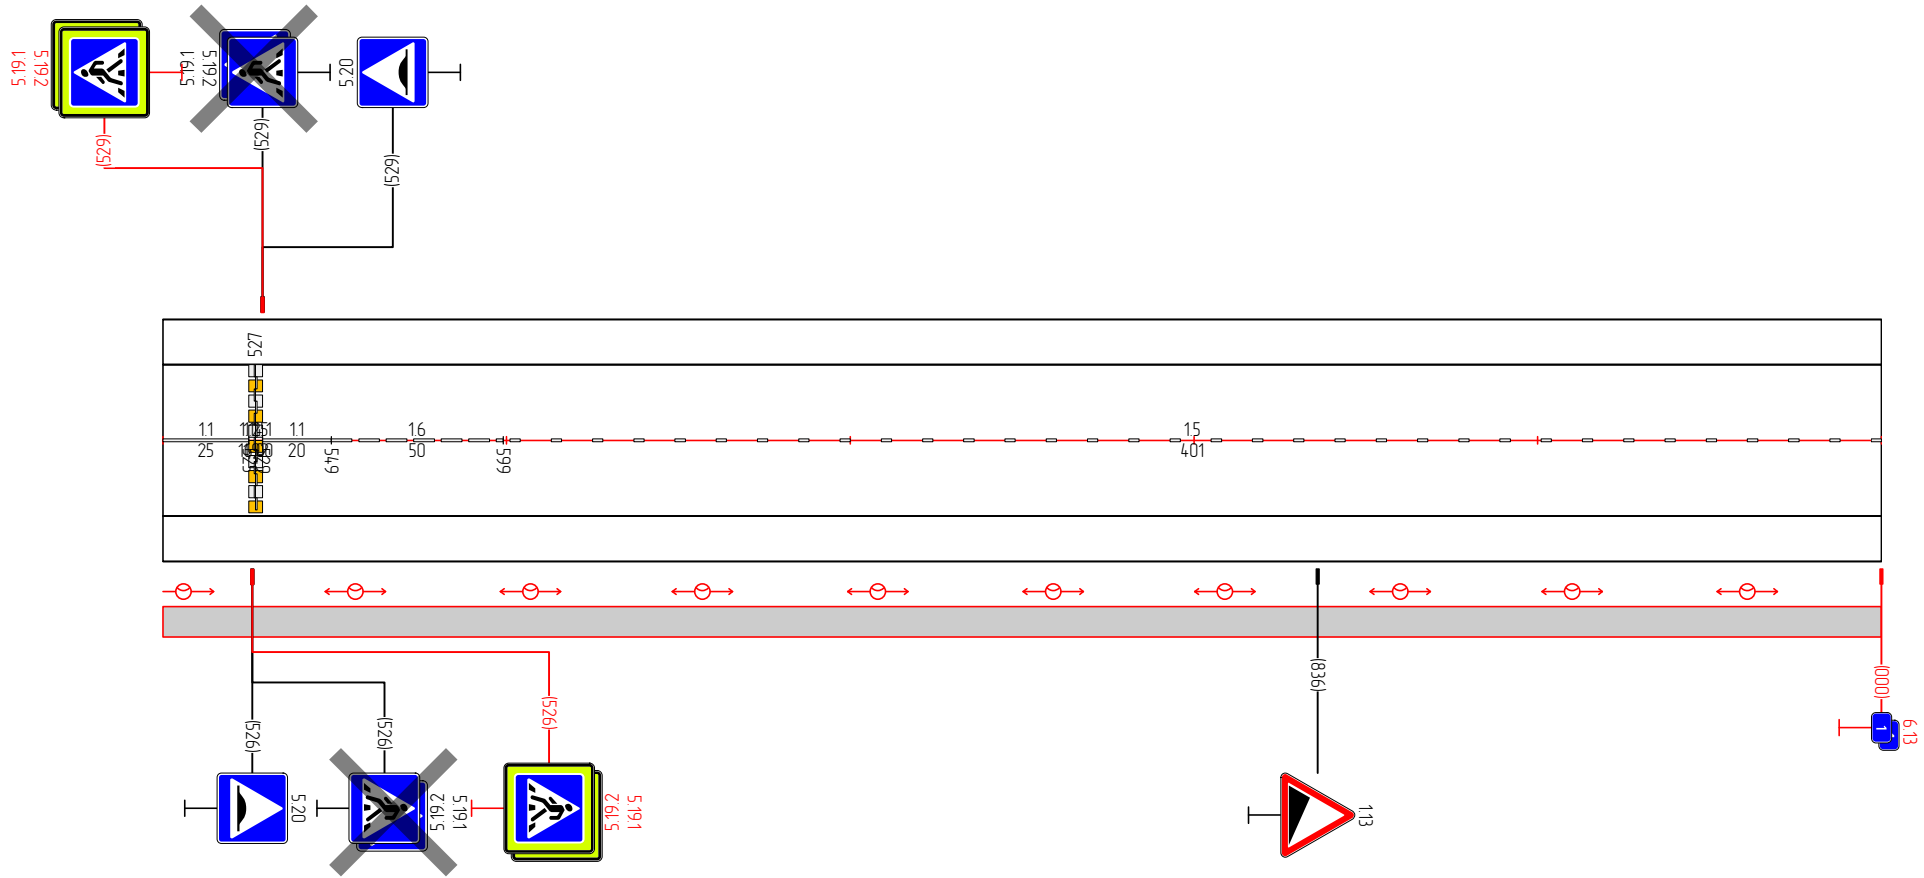

Дорожная разметка	11 500 - 525	11 529 - 549	16 549 - 599	15 599 - 1000
Дорожные ограждения и направляющие устройства справа				
Тротуары справа	500 - 1000, (500 м)			

Тротуары слева		
Дорожные ограждения и направляющие устройства слева	до 141	022 - 064, 142 м
Дорожная разметка слева		
Элементы в плане		
Продольный профиль		


«Чеховская-Сурское» - с Юначай- в Тарн-Сирма»
1,000-1,500

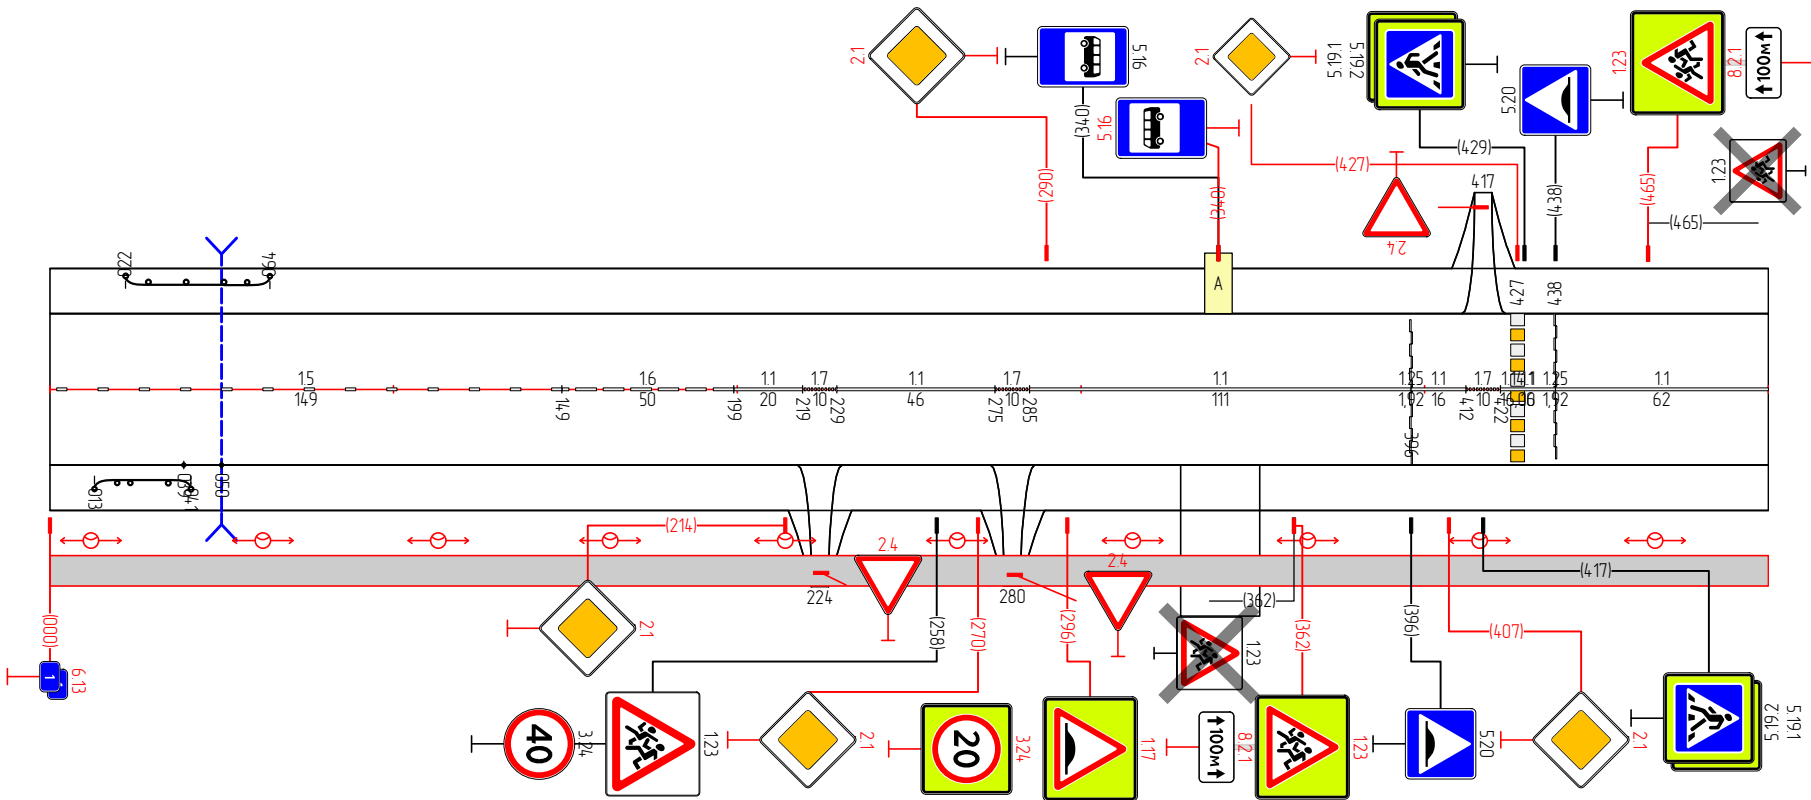

Дорожная разметка	15 1000 - 14,9	16 14,9 - 199	11 199 - 219	17 219 - 229	11 229 - 275	17 275 - 285	11 285 - 396	11 396 - 412	17 412 - 422	11 422 - 438	11 438 - 500
Дорожные ограждения и направляющие устройства справа	до 141	с м 02	013 - 041, 128	149 - 058							
Тротуары справа	1000 - 500, (500 м)										

Тротуары слева	
Дорожные ограждения и направляющие устройства слева	
Дорожная разметка слева	
Элементы в плане	
Продольный профиль	


«Чеховсары-Сурское» – с. Юмачай-д. Тарн-Сирма»
1:500-2,000

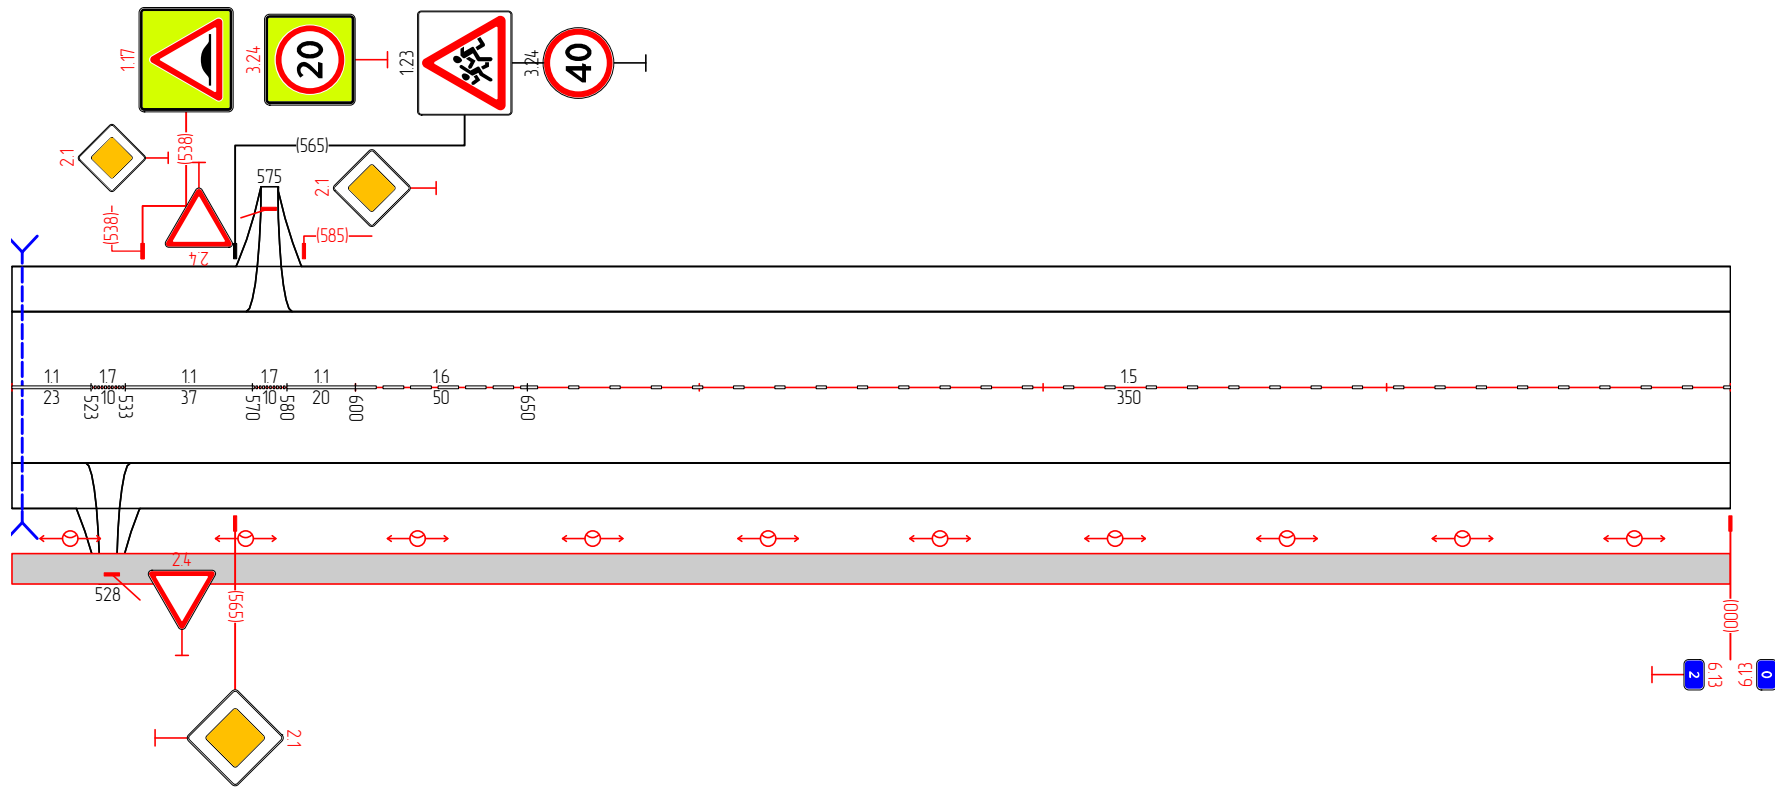

Дорожная разметка	11 500 - 523	17 523 533	11 533 - 570	17 570 580	11 580 - 600	16 600 - 650	15 650 - 1000
Дорожные ограждения и направляющие устройства справа							
Тротуары справа	500 - 1000, (500 м)						

Тротуары слева	
Дорожные ограждения и направляющие устройства слева	
Дорожная разметка слева	
Элементы в плане	
Продольный профиль	


«Чеховсары- Сурское» – с. Юмачай- в. Тарн-Сирма»
2,000-2,500

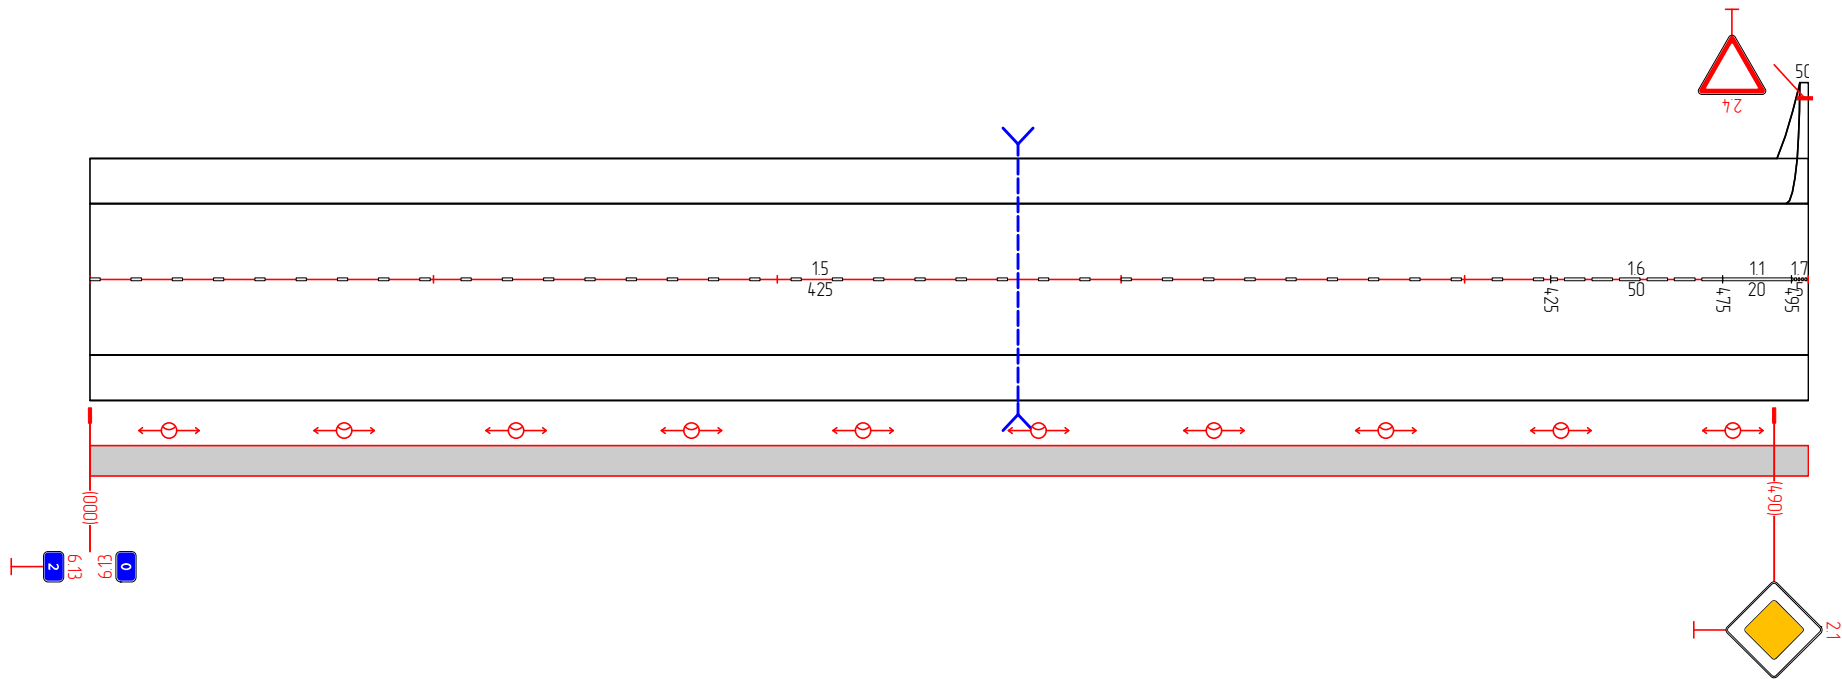

Дорожная разметка	15 1000 - 4,25	16 4,25 - 4,75	11 4,75 - 4,95	17 4,95 - 500
Дорожные ограждения и направляющие устройства справа				
Тротуары справа	1000 - 500, (500 м)			

Тротуары слева	
Дорожные ограждения и направляющие устройства слева	
Дорожная разметка слева	
Элементы в плане	
Продольный профиль	

«Чеховсары-Сурское» – с. Юмачай- в Тарн-Сирма»
2,500-2,984

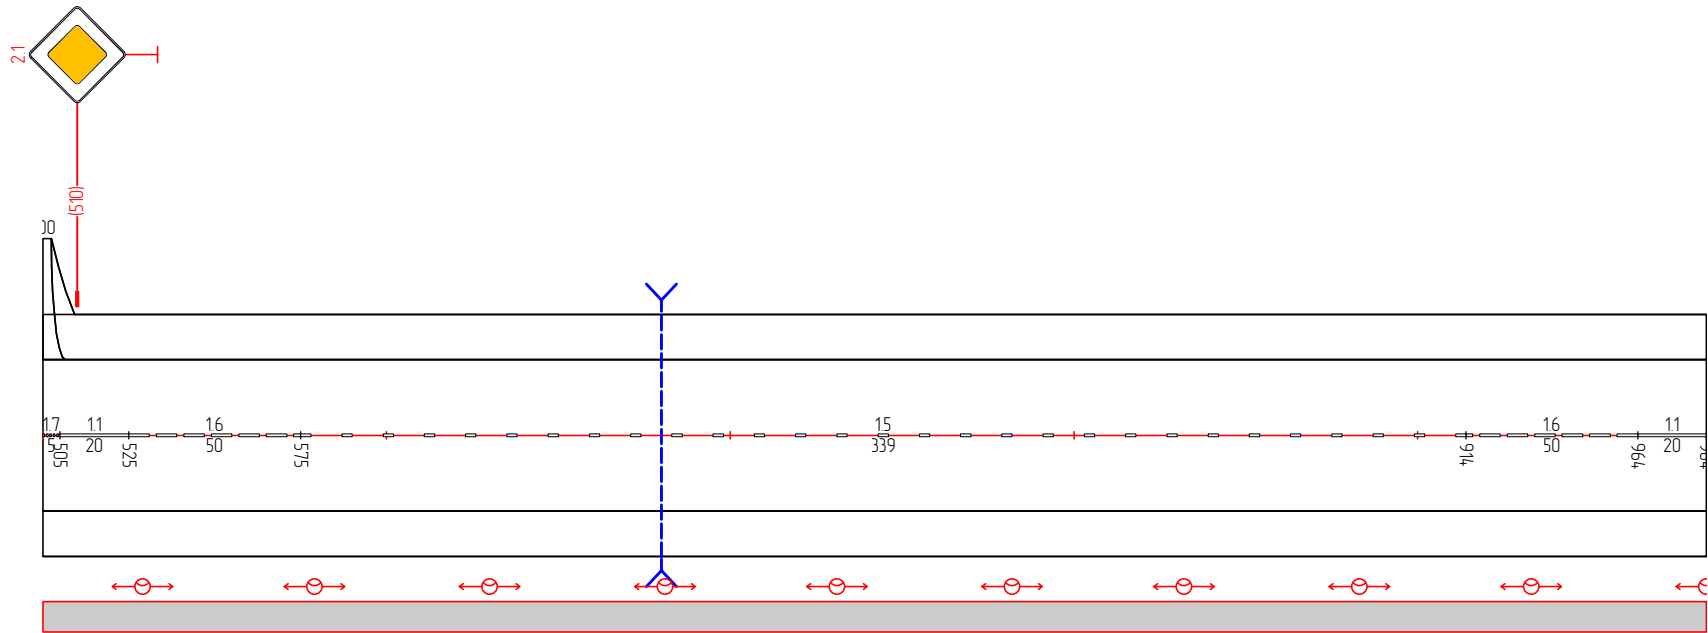

Дорожная разметка	17 601 803	11 505 - 525	16 525 - 575	15 575 - 914	16 914 - 964	11 964 - 984
Дорожные ограждения и направляющие устройства справа						
Тротуары справа	500 - 984, (484 м)					