

**ГРАФИЧЕСКОЕ ОПИСАНИЕ местоположения границ
публичного сервитута**

(наименование объекта, местоположение границ которого описано (далее - объект))

Раздел 1

Сведения об объекте		
№ п/п	Характеристики объекта	Описание характеристик
1	2	3
1	Местоположение объекта	428003, Чувашская Республика-Чувашия, город Чебоксары.
2	Площадь объекта ± величина погрешности определения площади ($P \pm \Delta P$)	1 404 м ²
3	Иные характеристики объекта	Вид объекта реестра границ: Граница публичного сервитута Реестровый номер: Публичный сервитут 1 Кадастровый номер квартала: 21:01:010807 Обладатель публичного сервитута: Юридическое лицо, зарегистрированное в Российской Федерации Акционерное общество "Чувашские государственные электрические сети" (ИНН: 2100023693, ОГРН: 1252100001592, адрес эл. почты: adm@chges21.ru, почтовый адрес: 428003, Чувашская Республика, г. Чебоксары, ул. Водопроводная, дом 2, строение А, офис 101).

Раздел 2

Сведения о местоположении границ объекта					
1. Система координат		МСК-21, зона 1			
2. Сведения о характерных точках границ объекта					
Обозначение характерных точек границ	Координаты, м		Метод определения координат характерной точки	Средняя квадратическая погрешность положения характерной точки (Mt), м	Описание обозначения точки на местности (при наличии)
	X	Y			
1	2	3	4	5	6
—	—	—	—	—	—
3. Сведения о характерных точках части (частей) границы объекта					
1	2	3	4	5	6
—	—	—	—	—	—

Раздел 3

Сведения о местоположении измененных (уточненных) границ объекта

1. Система координат МСК-21, зона 1

2. Сведения о характерных точках границ объекта

Обозначение характерных точек границы	Существующие координаты, м		Измененные (уточненные) координаты, м		Метод определения координат характерной точки	Средняя квадратическая погрешность положения характерной точки (Mt), м	Описание обозначения точки на местности (при наличии)
	X	Y	X	Y			
1	2	3	4	5	6	7	8
:929/чзу1							
85	—	—	406 068,94	1 226 823,06	Аналитический метод	—	—
84	—	—	406 068,85	1 226 820,70		—	
89	—	—	406 070,29	1 226 819,72		—	
90	—	—	406 103,62	1 226 818,11		—	
91	—	—	406 122,88	1 226 817,46		—	
92	—	—	406 123,92	1 226 817,72		—	
93	—	—	406 123,92	1 226 819,42		—	
94	—	—	406 103,70	1 226 820,11		—	
95	—	—	406 070,95	1 226 821,69		—	
85	—	—	406 068,94	1 226 823,06		—	
:710/чзу1							
76	—	—	406 061,02	1 226 911,68	Аналитический метод	—	—
81	—	—	406 061,38	1 226 904,60		—	
82	—	—	406 059,02	1 226 837,30		—	
83	—	—	406 062,47	1 226 825,03		—	
84	—	—	406 068,85	1 226 820,70		—	
85	—	—	406 068,94	1 226 823,06		—	
86	—	—	406 064,20	1 226 826,27		—	
87	—	—	406 061,03	1 226 837,54		—	
88	—	—	406 063,38	1 226 904,61		—	
77	—	—	406 063,03	1 226 911,58		—	
76	—	—	406 061,02	1 226 911,68		—	
:709/чзу1							
54	—	—	406 068,11	1 226 982,05	Аналитический метод	—	—
53	—	—	406 066,43	1 226 979,42		—	

Раздел 3

Сведения о местоположении измененных (уточненных) границ объекта							
1	2	3	4	5	6	7	8
74	—	—	406 060,95	1 226 953,79	Аналитический метод	—	—
75	—	—	406 060,57	1 226 920,49		—	
76	—	—	406 061,02	1 226 911,68		—	
77	—	—	406 063,03	1 226 911,58		—	
78	—	—	406 062,57	1 226 920,53		—	
79	—	—	406 062,95	1 226 953,57		—	
80	—	—	406 068,75	1 226 980,69		—	
54	—	—	406 068,11	1 226 982,05		—	
:318/чзу1							
63	—	—	406 056,78	1 227 001,43	Аналитический метод	—	—
51	—	—	406 064,58	1 226 984,84		—	
50	—	—	406 066,11	1 226 986,29		—	
64	—	—	406 059,23	1 227 000,91		—	
65	—	—	406 110,26	1 227 045,65		—	
66	—	—	406 110,48	1 227 055,72		—	
67	—	—	406 119,99	1 227 064,49		—	
68	—	—	406 174,58	1 227 116,17		—	
44	—	—	406 190,28	1 227 104,37		—	
49	—	—	406 191,75	1 227 105,77		—	
69	—	—	406 174,43	1 227 118,79		—	
70	—	—	406 119,35	1 227 066,64		—	
60	—	—	406 117,45	1 227 068,68		—	
59	—	—	406 115,99	1 227 067,32		—	
71	—	—	406 117,89	1 227 065,28		—	
72	—	—	406 108,50	1 227 056,61		—	
73	—	—	406 108,28	1 227 046,57		—	
63	—	—	406 056,78	1 227 001,43		—	
:100/чзу2							
50	—	—	406 066,11	1 226 986,29	Аналитический метод	—	—
51	—	—	406 064,58	1 226 984,84		—	

Раздел 3

Сведения о местоположении измененных (уточненных) границ объекта							
1	2	3	4	5	6	7	8
52	—	—	406 066,65	1 226 980,45	Аналитический метод	—	—
53	—	—	406 066,43	1 226 979,42		—	
54	—	—	406 068,11	1 226 982,05		—	
50	—	—	406 066,11	1 226 986,29		—	
:266/чзу1							
59	—	—	406 115,99	1 227 067,32	Аналитический метод	—	—
60	—	—	406 117,45	1 227 068,68		—	
61	—	—	406 111,74	1 227 074,78		—	
62	—	—	406 110,29	1 227 073,41		—	
59	—	—	406 115,99	1 227 067,32		—	
:2549/чзу1							
62	—	—	406 110,29	1 227 073,41	Аналитический метод	—	—
61	—	—	406 111,74	1 227 074,78		—	
97	—	—	406 106,20	1 227 080,71		—	
96	—	—	406 104,75	1 227 079,34		—	
62	—	—	406 110,29	1 227 073,41		—	
:2543/чзу1							
96	—	—	406 104,75	1 227 079,34	Аналитический метод	—	—
97	—	—	406 106,20	1 227 080,71		—	
98	—	—	406 104,63	1 227 082,39		—	
99	—	—	406 107,73	1 227 085,30		—	
100	—	—	406 102,95	1 227 090,40		—	
101	—	—	406 100,04	1 227 087,68		—	
102	—	—	406 099,90	1 227 087,83		—	
2	—	—	406 100,70	1 227 090,35		—	
1	—	—	406 097,71	1 227 087,54		—	
103	—	—	406 097,64	1 227 087,32		—	
104	—	—	406 098,58	1 227 086,31		—	
105	—	—	406 097,49	1 227 085,28		—	
106	—	—	406 102,27	1 227 080,18		—	

Раздел 3

Сведения о местоположении измененных (уточненных) границ объекта							
1	2	3	4	5	6	7	8
107	—	—	406 103,17	1 227 081,02	Аналитический метод	—	—
96	—	—	406 104,75	1 227 079,34		—	
:100/чзу1							
44	—	—	406 190,28	1 227 104,37	Аналитический метод	—	—
45	—	—	406 203,49	1 227 094,45		—	
46	—	—	406 210,51	1 227 101,28		—	
47	—	—	406 209,12	1 227 102,72		—	
48	—	—	406 203,32	1 227 097,07		—	
49	—	—	406 191,75	1 227 105,77		—	
44	—	—	406 190,28	1 227 104,37		—	
:149/чзу1							
47	—	—	406 209,12	1 227 102,72	Аналитический метод	—	—
46	—	—	406 210,51	1 227 101,28		—	
57	—	—	406 219,75	1 227 110,28		—	
55	—	—	406 225,68	1 227 104,04		—	
37	—	—	406 227,12	1 227 105,41		—	
43	—	—	406 227,13	1 227 105,42		—	
58	—	—	406 219,80	1 227 113,12		—	
47	—	—	406 209,12	1 227 102,72		—	
:135/чзу1							
55	—	—	406 225,68	1 227 104,04	Аналитический метод	—	—
56	—	—	406 253,01	1 227 075,32		—	
39	—	—	406 254,01	1 227 076,31		—	
38	—	—	406 248,63	1 227 082,13		—	
37	—	—	406 227,12	1 227 105,41		—	
55	—	—	406 225,68	1 227 104,04		—	
:11/чзу1							
37	—	—	406 227,12	1 227 105,41	Аналитический метод	—	—
38	—	—	406 248,63	1 227 082,13		—	
39	—	—	406 254,01	1 227 076,31		—	
40	—	—	406 260,89	1 227 083,04		—	

Раздел 3

Сведения о местоположении измененных (уточненных) границ объекта							
1	2	3	4	5	6	7	8
41	—	—	406 259,52	1 227 084,50	Аналитический метод	—	—
42	—	—	406 253,06	1 227 078,17		—	
43	—	—	406 227,13	1 227 105,42		—	
37	—	—	406 227,12	1 227 105,41		—	
:2549/чзү2							
1	—	—	406 097,71	1 227 087,54	Аналитический метод	—	—
2	—	—	406 100,70	1 227 090,35		—	
3	—	—	406 104,02	1 227 100,83		—	
4	—	—	406 110,16	1 227 100,01		—	
5	—	—	406 117,64	1 227 105,22		—	
6	—	—	406 118,22	1 227 114,47		—	
7	—	—	406 126,46	1 227 114,21		—	
8	—	—	406 128,64	1 227 116,28		—	
9	—	—	406 130,53	1 227 118,07		—	
10	—	—	406 131,02	1 227 118,57		—	
11	—	—	406 129,60	1 227 119,97		—	
12	—	—	406 129,13	1 227 119,50		—	
13	—	—	406 127,26	1 227 117,73		—	
14	—	—	406 125,69	1 227 116,24		—	
15	—	—	406 118,34	1 227 116,47		—	
16	—	—	406 118,46	1 227 118,35		—	
17	—	—	406 120,13	1 227 128,86		—	
18	—	—	406 121,51	1 227 157,74		—	
19	—	—	406 127,44	1 227 166,35		—	
20	—	—	406 124,73	1 227 169,17		—	
21	—	—	406 116,04	1 227 166,42		—	
22	—	—	406 101,71	1 227 168,28		—	
23	—	—	406 101,92	1 227 169,94		—	
24	—	—	406 099,94	1 227 170,20		—	


Раздел 3

Сведения о местоположении измененных (уточненных) границ объекта							
1	2	3	4	5	6	7	8
25	—	—	406 099,47	1 227 166,55	Аналитический метод	—	—
26	—	—	406 116,22	1 227 164,38		—	
27	—	—	406 124,15	1 227 166,89		—	
28	—	—	406 124,87	1 227 166,14		—	
29	—	—	406 119,98	1 227 159,04		—	
30	—	—	406 118,55	1 227 129,06		—	
31	—	—	406 117,08	1 227 121,08		—	
32	—	—	406 116,47	1 227 118,56		—	
33	—	—	406 115,71	1 227 106,30		—	
34	—	—	406 110,52	1 227 102,70		—	
35	—	—	406 110,18	1 227 101,86		—	
36	—	—	406 102,62	1 227 103,04		—	
1	—	—	406 097,71	1 227 087,54		—	
3. Сведения о характерных точках части (частей) границы объекта							
1	2	3	4	5	6	7	8
—	—	—	—	—	—	—	—

ТЕКСТОВОЕ ОПИСАНИЕ

местоположения границ населенных пунктов, территориальных зон

Прохождение границы		Описание прохождения границы
от точки	до точки	
1	2	3
—	—	—

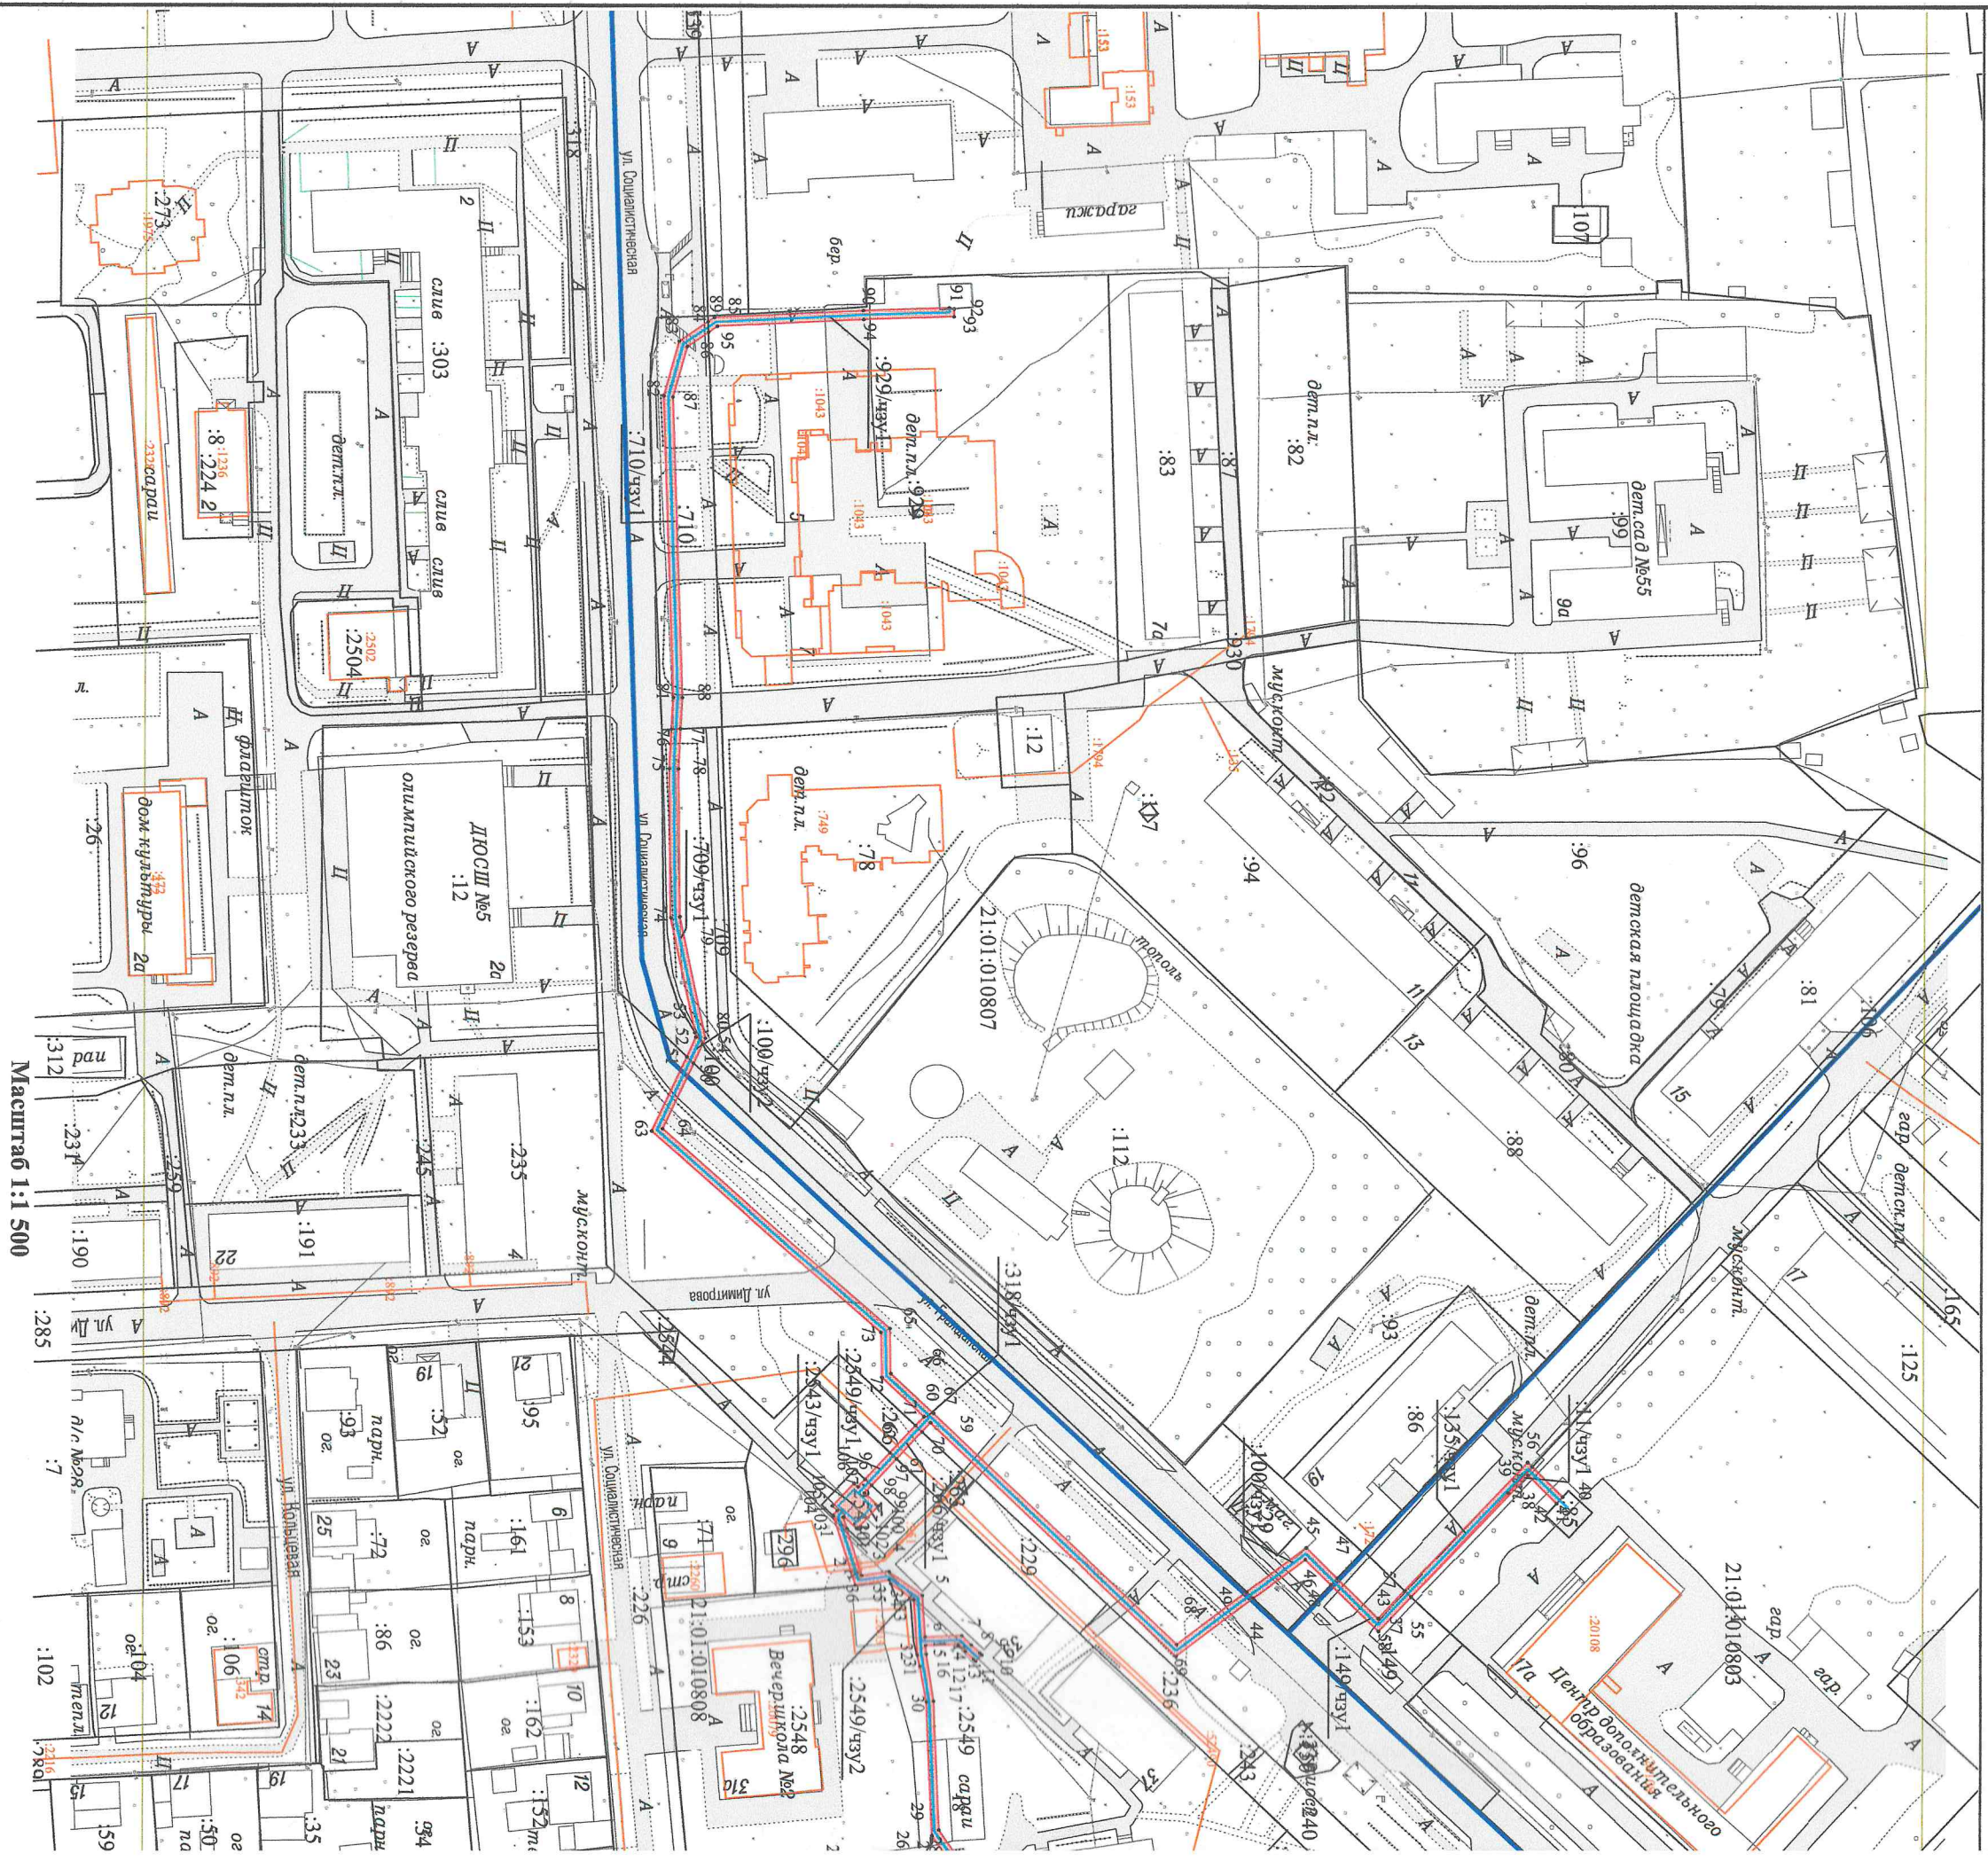

Условные обозначения:

- Граница кадастрового квартала
- Часть границы, местоположение которой определено при выполнении кадастровых работ
- Существующая часть границы, имеющиеся в ЕГРН сведения о которой достаточны для определения ее местоположения
- Граница объекта капитального строительства


- Характерная точка границы, сведения о которой позволяют однозначно определить ее местоположение на местности

:56753 - Кадастровый номер объекта капитального строительства

:1587 - Кадастровый номер земельного участка

:37/чз1 - Образуемая часть земельного участка

21:01:010807 - Номер кадастрового квартала

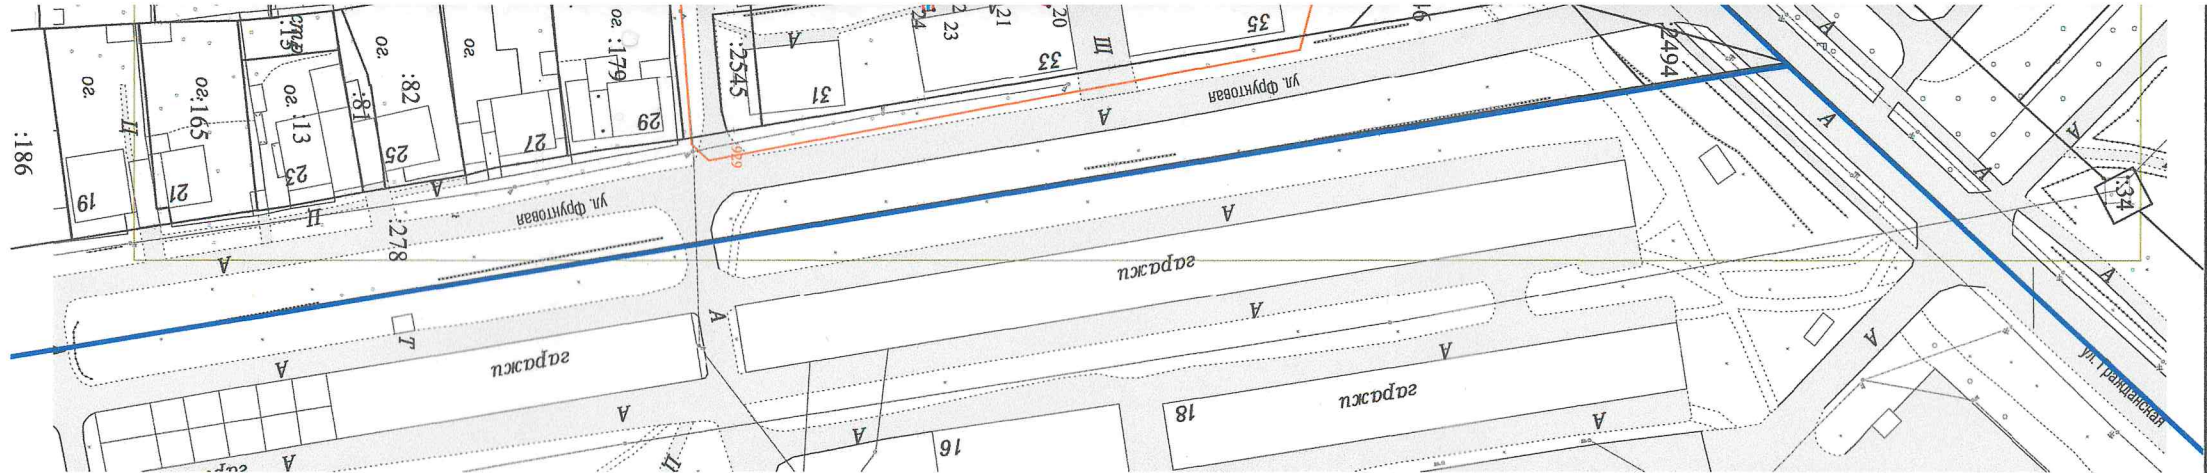

Геоданные							
№ п/п	Имя точки	Х, м	У, м	№ п/п	Имя точки	Х, м	У, м
:929/чзУ1 (площадь 111 кв.м.)				:100/чзУ2 (площадь 10 кв.м.)			
1	85	406 068,94	1 226 823,06	1	50	406 066,11	1 226 986,29
2	84	406 068,85	1 226 820,70	2	51	406 064,58	1 226 984,84
3	89	406 070,29	1 226 819,72	3	52	406 066,65	1 226 980,45
4	90	406 103,62	1 226 818,11	4	53	406 066,43	1 226 979,42
5	91	406 122,88	1 226 817,46	5	54	406 068,11	1 226 982,05
6	92	406 123,92	1 226 817,72	1	50	406 066,11	1 226 986,29
7	93	406 123,92	1 226 819,42	:266/чзУ1 (площадь 17 кв.м.)			
8	94	406 103,70	1 226 820,11	1	59	406 115,99	1 227 067,32
9	95	406 070,95	1 226 821,69	2	60	406 117,45	1 227 068,68
1	85	406 068,94	1 226 823,06	3	61	406 111,74	1 227 074,78
:710/чзУ1 (площадь 186 кв.м.)				4	62	406 110,29	1 227 073,41
1	76	406 061,02	1 226 911,68	1	59	406 115,99	1 227 067,32
2	81	406 061,38	1 226 904,60	:2549/чзУ1 (площадь 16 кв.м.)			
3	82	406 059,02	1 226 837,30	1	62	406 110,29	1 227 073,41
4	83	406 062,47	1 226 825,03	2	61	406 111,74	1 227 074,78
5	84	406 068,85	1 226 820,70	3	97	406 106,20	1 227 080,71
6	85	406 068,94	1 226 823,06	4	96	406 104,75	1 227 079,34
7	86	406 064,20	1 226 826,27	1	62	406 110,29	1 227 073,41
8	87	406 061,03	1 226 837,54	:2543/чзУ1 (площадь 61 кв.м.)			
9	88	406 063,38	1 226 904,61	1	96	406 104,75	1 227 079,34
10	77	406 063,03	1 226 911,58	5	100	406 102,95	1 227 090,40
1	76	406 061,02	1 226 911,68	6	101	406 100,04	1 227 087,68
:709/чзУ1 (площадь 140 кв.м.)				7	102	406 099,90	1 227 087,83
1	54	406 068,11	1 226 982,05	8	99	406 107,73	1 227 085,30
2	53	406 066,43	1 226 979,42	9	103	406 097,64	1 227 087,32
3	74	406 060,95	1 226 953,79	10	104	406 098,58	1 227 086,31
4	75	406 060,57	1 226 920,49	11	105	406 097,49	1 227 085,28
5	76	406 061,02	1 226 911,68	12	106	406 102,27	1 227 080,18
6	77	406 063,03	1 226 911,58	13	107	406 103,17	1 227 081,02
7	78	406 062,57	1 226 920,53	14	96	406 104,75	1 227 079,34
8	79	406 062,95	1 226 953,57	:100/чзУ1 (площадь 49 кв.м.)			
9	80	406 068,75	1 226 980,69	1	44	406 190,28	1 227 104,37
1	54	406 068,11	1 226 982,05	2	45	406 203,49	1 227 094,45
:318/чзУ1 (площадь 417 кв.м.)				3	46	406 210,51	1 227 101,28
1	63	406 056,78	1 227 001,43	4	47	406 209,12	1 227 102,72
2	51	406 064,58	1 226 984,84	5	48	406 203,32	1 227 097,07
3	50	406 066,11	1 226 986,29	6	49	406 191,75	1 227 105,77
4	64	406 059,23	1 227 000,91	1	44	406 190,28	1 227 104,37
5	65	406 110,26	1 227 045,65	:149/чзУ1 (площадь 47 кв.м.)			
6	66	406 110,48	1 227 055,72	1	47	406 210,51	1 227 102,72
7	67	406 119,99	1 227 064,49	2	46	406 210,51	1 227 101,28
8	68	406 174,58	1 227 116,17	3	57	406 219,75	1 227 110,28
9	44	406 190,28	1 227 104,37	4	55	406 225,68	1 227 104,04
10	49	406 191,75	1 227 105,77	5	37	406 227,12	1 227 105,41
11	69	406 174,43	1 227 118,79	6	43	406 227,13	1 227 105,42
12	70	406 119,35	1 227 066,64	7	58	406 219,80	1 227 113,12
13	60	406 117,45	1 227 068,68	1	47	406 209,12	1 227 102,72
14	59	406 115,99	1 227 067,32	:135/чзУ1 (площадь 67 кв.м.)			
15	71	406 117,89	1 227 065,28	1	96	406 104,75	1 227 079,34
16	72	406 108,50	1 227 056,61	21	21	406 116,04	1 227 166,42
17	73	406 108,28	1 227 046,57	22	22	406 101,71	1 227 168,28
1	63	406 056,78	1 227 001,43	23	23	406 101,92	1 227 169,94

Кадастровый квартал		21:01:010807, 21:01:010808 и 21:01:010803
Местоположение части земельного участка		Чувашская Республика - Чувашия, г. Чебоксары
Категория земель		Земли населенных пунктов
Площадь части земельного участка 21:01:010807:929/чзУ1		111 кв. м
Площадь части земельного участка 21:01:010807:710/чзУ1		18 кв. м
Площадь части земельного участка 21:01:010807:709/чзУ1		140 кв. м.
Площадь части земельного участка 21:01:010808:318/чзУ1		417 кв. м.
Площадь части земельного участка 21:01:010807:100/чзУ2		10 кв. м.
Площадь части земельного участка 21:01:010808:266/чзУ1		17 кв. м.
Площадь части земельного участка 21:01:010808:2543/чзУ1		16 кв. м.
Площадь части земельного участка 21:01:010808:2549/чзУ2		61 кв. м.
Площадь части земельного участка 21:01:010807:100/чзУ1		252 кв. м.
Площадь части земельного участка 21:01:010803:149/чзУ1		49 кв. м.
Площадь части земельного участка 21:01:010803:135/чзУ1		47 кв. м.
Площадь части земельного участка 21:01:010803:11/чзУ1		67 кв. м.
Части земельных участков сформированы для размещения КЛ-6 кВ, КЛ-0,4 кВ и ТП-6 кВ согласно проектной документации «Прокладка КЛ-6 кВ от ТП-710 и от ТП-168 до проектируемой ТП-6 кВ, размещение ТП-6 кВ, прокладка КЛ-0,4 кВ от ТП-6 кВ до многоквартирного жилого дома и подземной автостоянки по ул. Фрунтова, г. Чебоксары на земельном участке с кадастровым номером 21:01:010808:2549»		30 кв. м.
Система координат: МСК-21		

Схема расположения границ публичного сервитута на кадастровом плане территории

Объект: части земельных участков
Заказчик: АО "ЧЭС"

Должность	Фамилия	Подпись	Дата
Ген. директор	Токмолаева Л. И.		
Нач. отдела	Ященко И. Ю.		
Исполнитель	Рахимов Я. А.		

Адрес: Чувашская Республика - Чувашия, г. Чебоксары
М 1:2000

Стация Лист Листов
- 1 1

ООО "НПП "Инженер"