


Тротуары слева				
Дорожные ограждения и направляющие устройства слева	См. (3) 003 - 023		См. (3) 107 - 127	См. (2) 488 - 503
Дорожная разметка слева				
Элементы в плане				
Продольный профиль				


"Сура" – с. Нижняя Кумашка – д. Верхняя Кумашка  
0,000-0,500

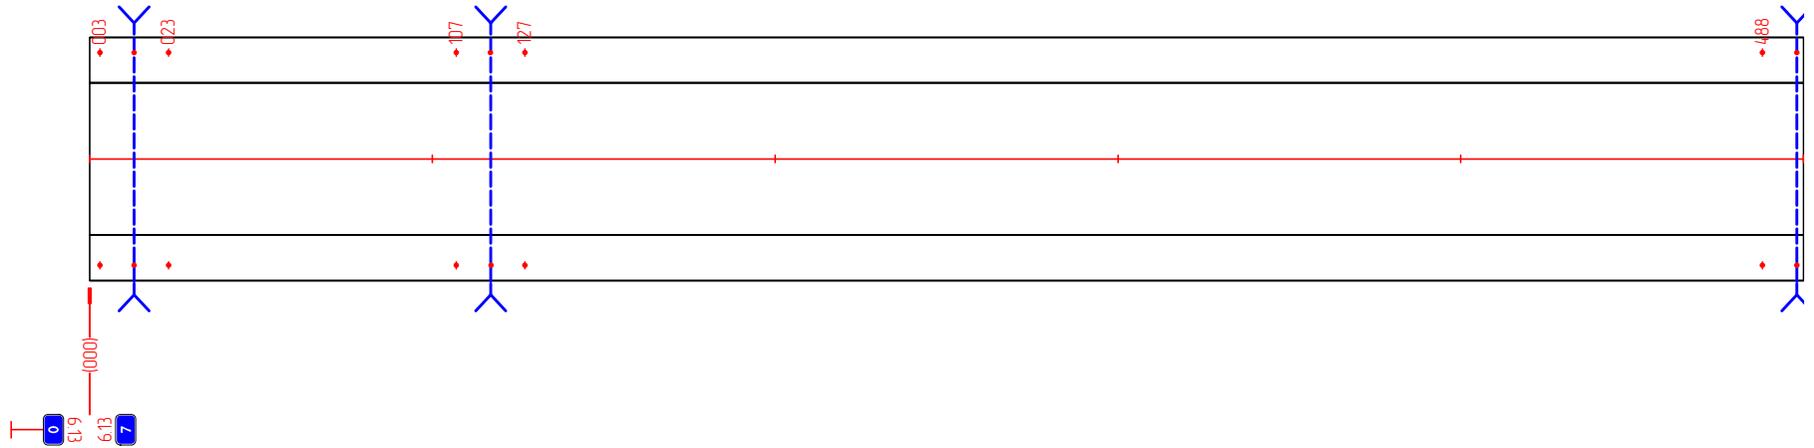

Дорожная разметка				
Дорожные ограждения и направляющие устройства справа	См. (3) 003 - 023		См. (3) 107 - 127	См. (2) 488 - 503
Тротуары справа				

Тротуары слева	
Дорожные ограждения и направляющие устройства слева	Ем/10 500 - 500
Дорожная разметка слева	
Элементы в плане	
Продольный профиль	


"Сура" – с. Нижняя Кумашка – д. Верхняя Кумашка  
0,500-1,000

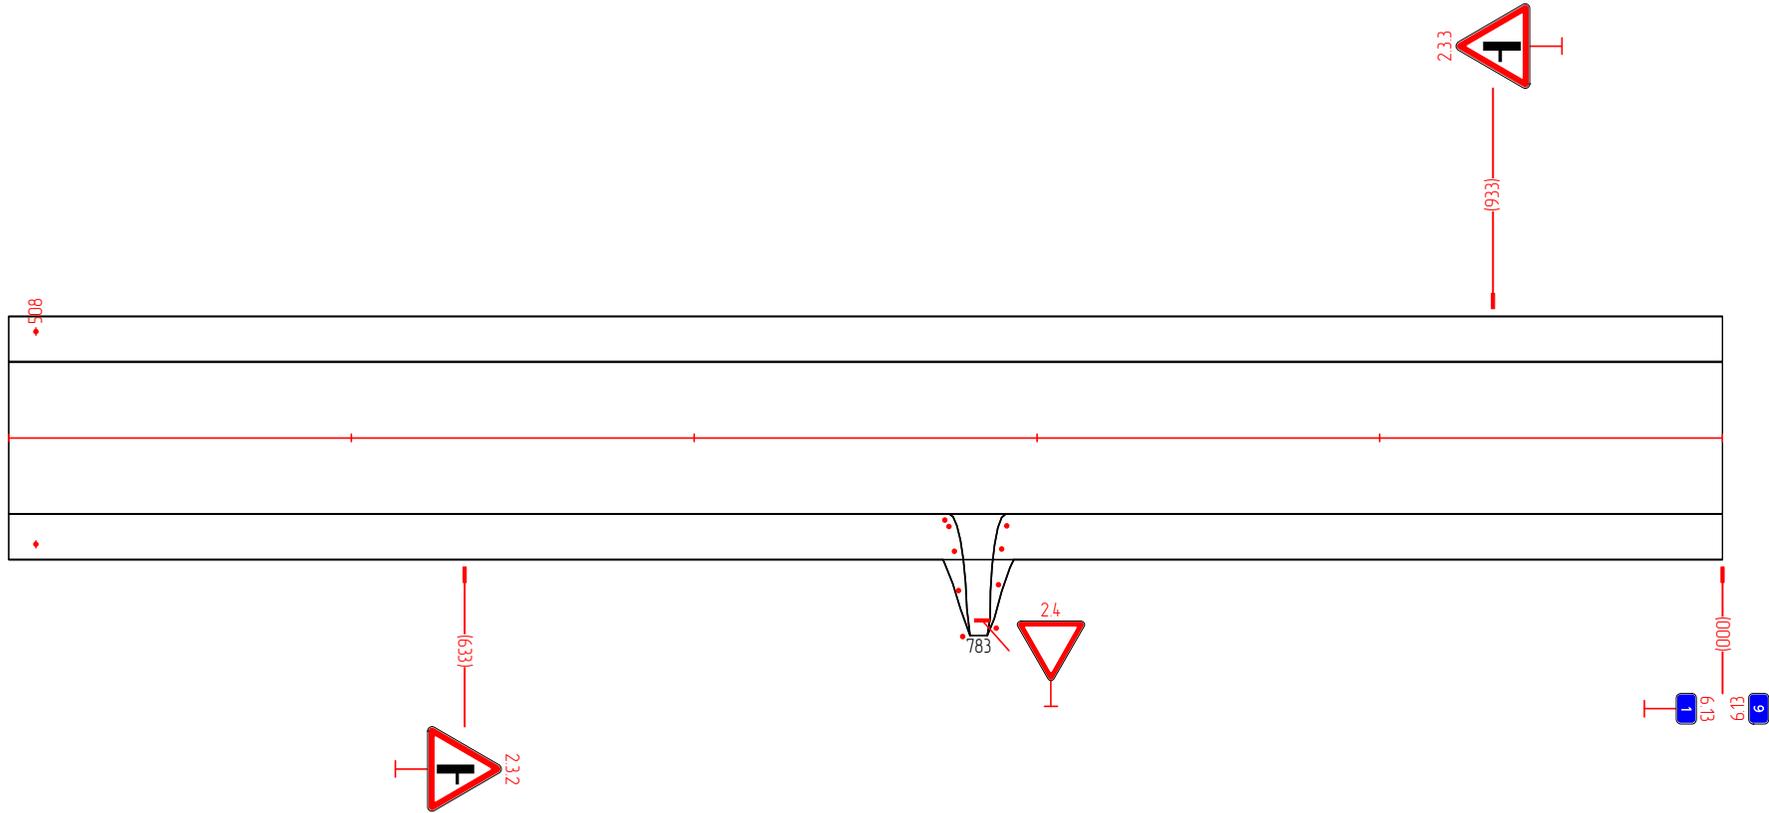

Дорожная разметка	
Дорожные ограждения и направляющие устройства справа	Ем/10 500 - 500
Тротуары справа	

Тротуары слева	
Дорожные ограждения и направляющие устройства слева	
Дорожная разметка слева	
Элементы в плане	
Продольный профиль	


"Сура" – с. Нижняя Кумашка – д. Верхняя Кумашка  
1,000-1,500

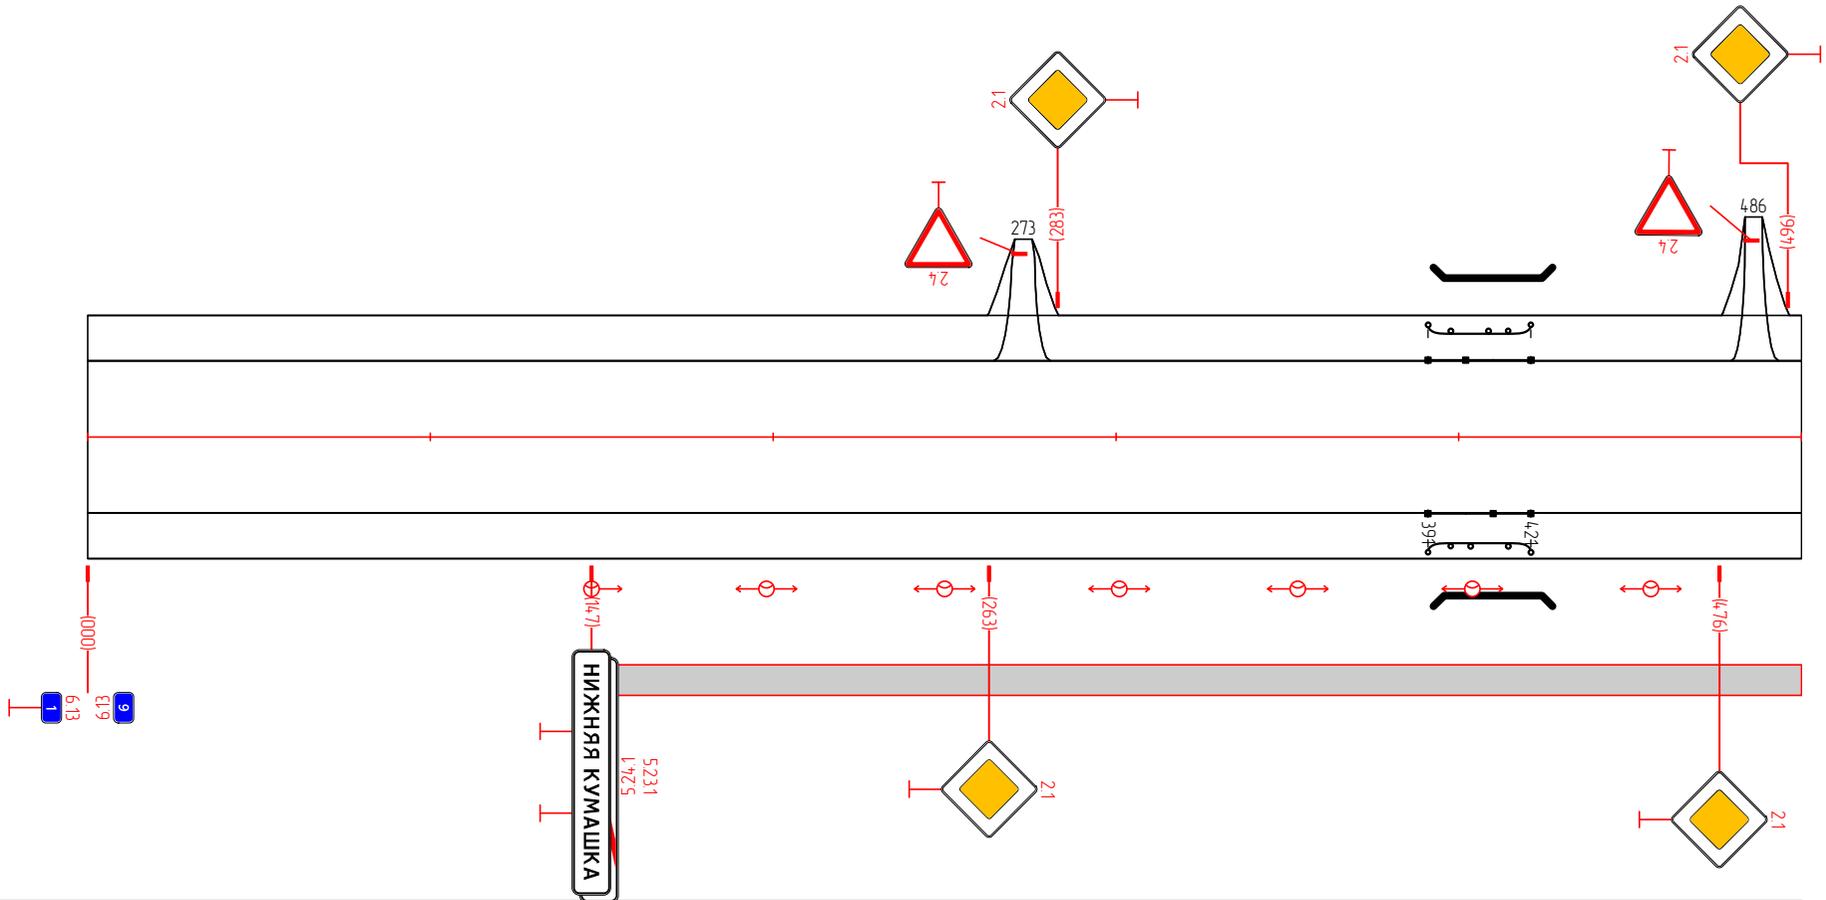

Дорожная разметка	
Дорожные ограждения и направляющие устройства справа	
Тротуары справа	
	<div style="text-align: right;"> <small>1:100 (1:50)</small>  <small>391 - 421, (30 м)</small> </div>
	14.7 - 500, (353 м)

Тротуары слева	
Дорожные ограждения и направляющие устройства слева	
Дорожная разметка слева	
Элементы в плане	
Продольный профиль	


"Сура" – с. Нижняя Кумашка – д. Верхняя Кумашка  
1500–2000

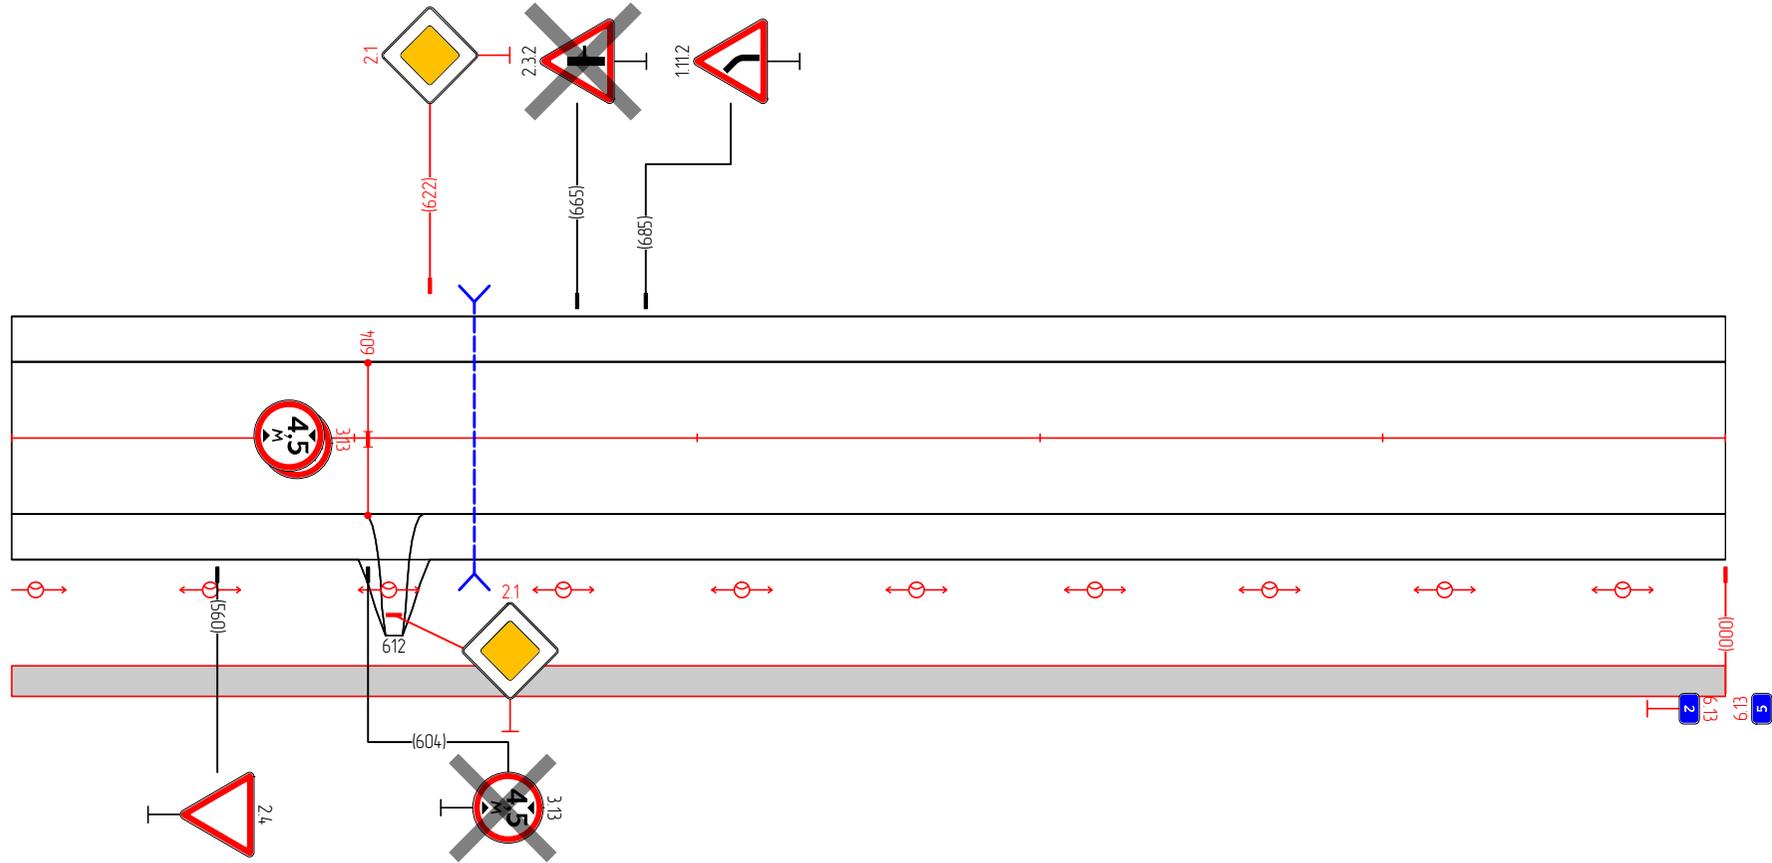

Дорожная разметка	
Дорожные ограждения и направляющие устройства справа	
Тротуары справа	500 - 000, (500 м)

Тротуары слева	
Дорожные ограждения и направляющие устройства слева	
Дорожная разметка слева	
Элементы в плане	
Продольный профиль	


"Сура" – с. Нижняя Кумашка – д. Верхняя Кумашка  
2,000-2,500

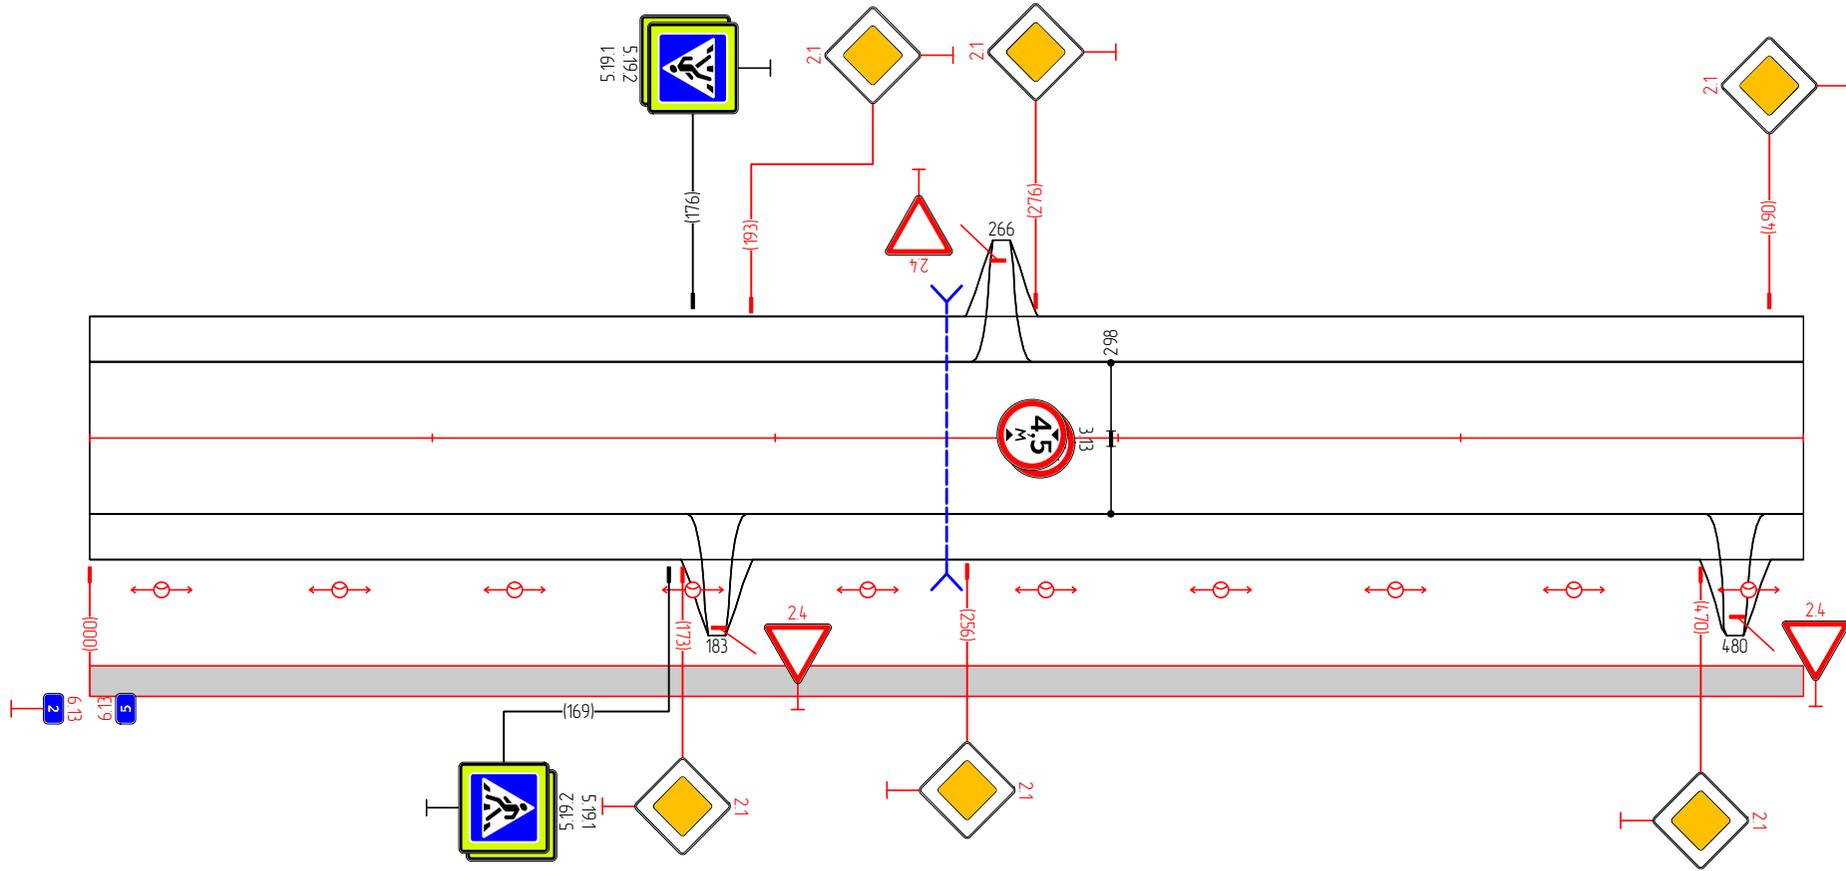

Дорожная разметка	
Дорожные ограждения и направляющие устройства справа	
Тротуары справа	000 - 500, 1500 м

Тротуары слева		
Дорожные ограждения и направляющие устройства слева	ДО (41) 652 - 695, (43 м)	
Дорожная разметка слева		
Элементы в плане	R=784, L=117 590	
Продольный профиль		


"Сура" - с. Нижняя Кумашка - д. Верхняя Кумашка  
2,500-3,000

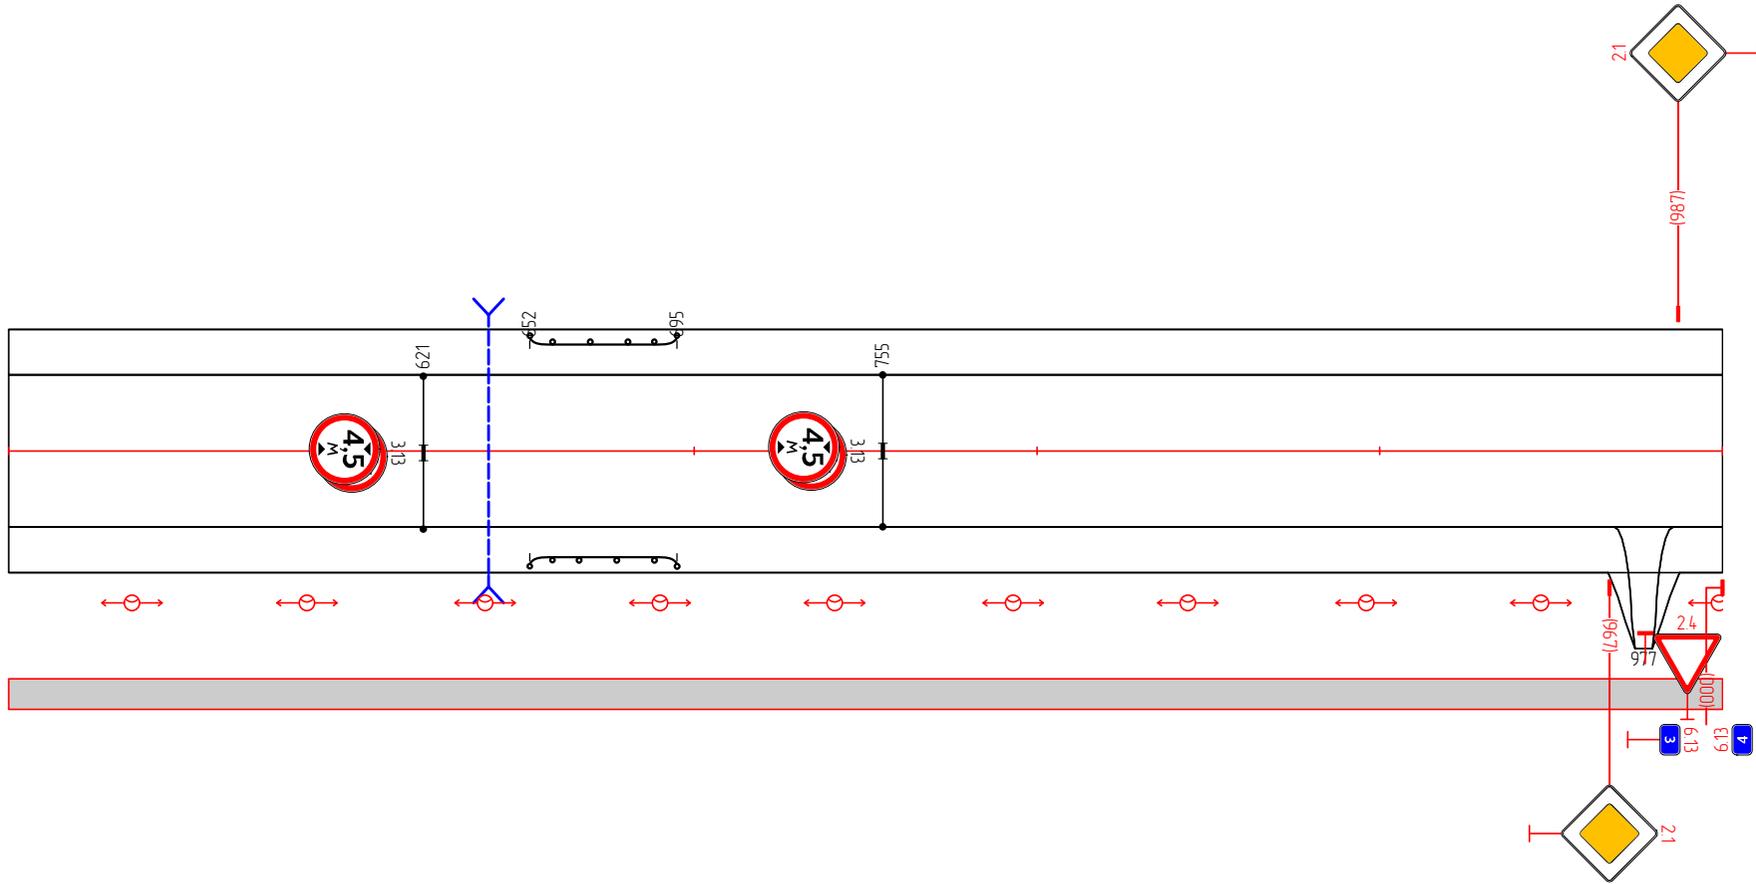

Дорожная разметка		
Дорожные ограждения и направляющие устройства справа	ДО (41) 652 - 695, (43 м)	
Тротуары справа	500 - 000, (500 м)	

Тротуары слева			
Дорожные ограждения и направляющие устройства слева	ДО (4/1) 042 - 091 (4,9 м)	См (3) 110 - 130	
Дорожная разметка слева			
Элементы в плане			
Продольный профиль			


"Сура" - с. Нижняя Кумашка - д. Верхняя Кумашка  
3,000 - 3,500

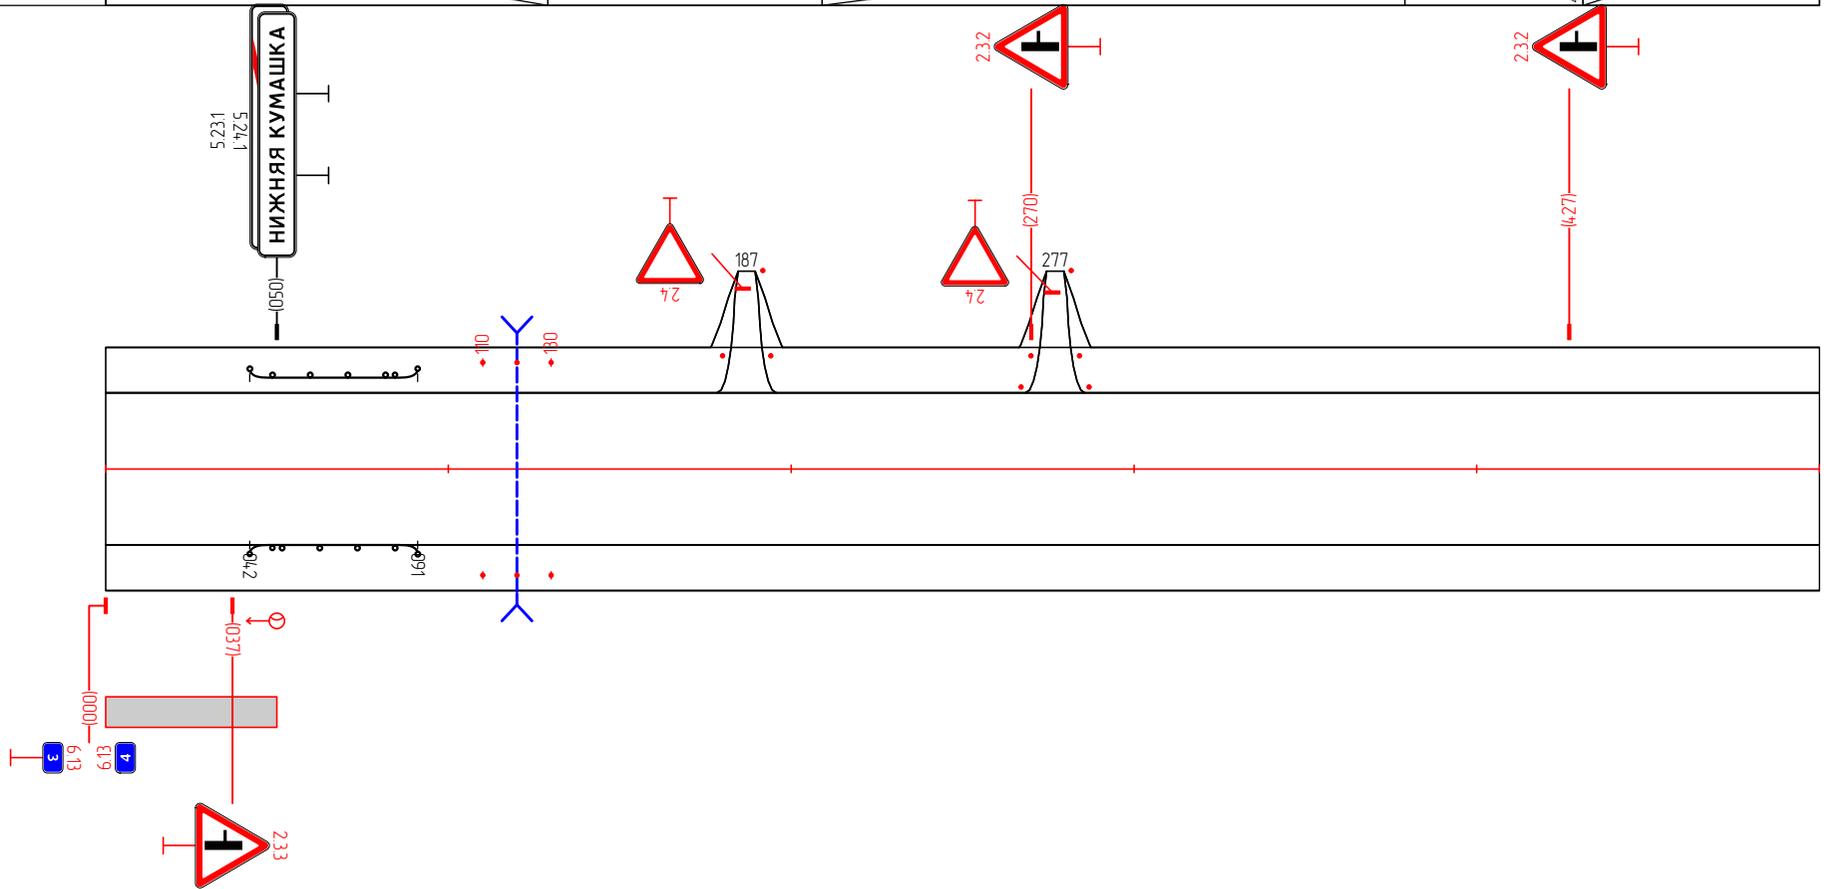

Дорожная разметка			
Дорожные ограждения и направляющие устройства справа	ДО (4/1) 042 - 091 (4,9 м)	См (3) 110 - 130	
Тротуары справа	000 - 050 (50 м)		

Тротуары слева	
Дорожные ограждения и направляющие устройства слева	
Дорожная разметка слева	
Элементы в плане	
Продольный профиль	

"Сура" – с. Нижняя Кумашка – д. Верхняя Кумашка  
3,500–4,000

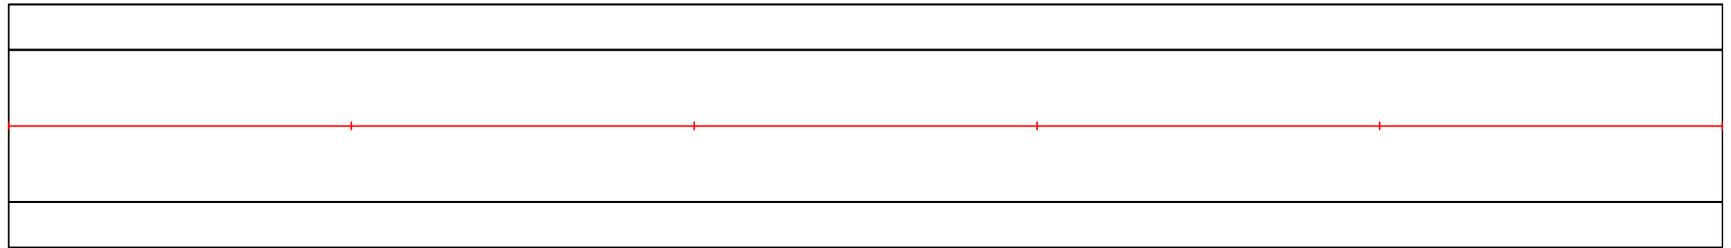


1000  
619  
613  
4  
E

Дорожная разметка	
Дорожные ограждения и направляющие устройства справа	
Тротуары справа	

Тротуары слева			
Дорожные ограждения и направляющие устройства слева	См. (З) 279 - 299		См. (З) 380 - 400
Дорожная разметка слева			
Элементы в плане			
Продольный профиль			





"Сура" – с. Нижняя Кумашка – д. Верхняя Кумашка  
4,000–4,500

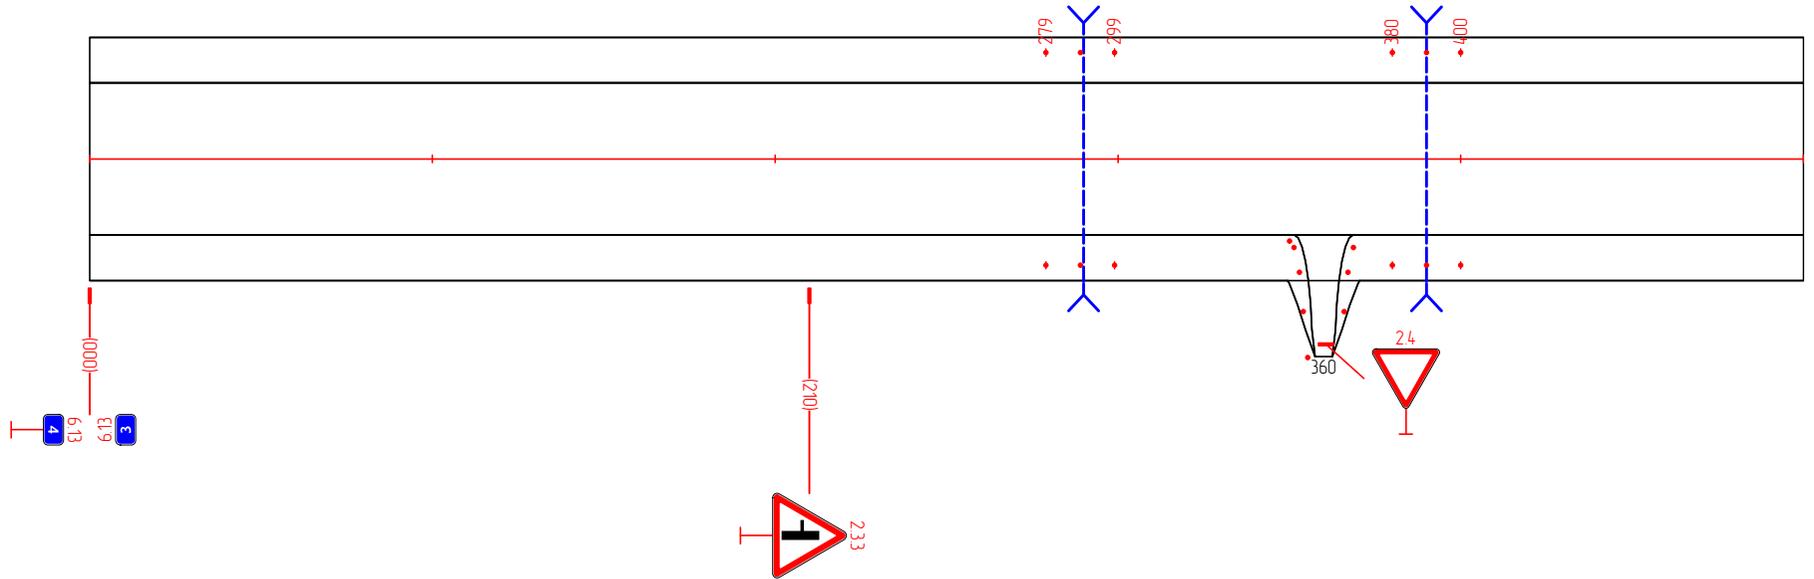

Дорожная разметка			
Дорожные ограждения и направляющие устройства справа	См. (З) 279 - 299		См. (З) 380 - 400
Тротуары справа			

Тротуары слева	
Дорожные ограждения и направляющие устройства слева	
Дорожная разметка слева	
Элементы в плане	
Продольный профиль	


"Сура" – с. Нижняя Кумашка – д. Верхняя Кумашка  
4,500–5,000

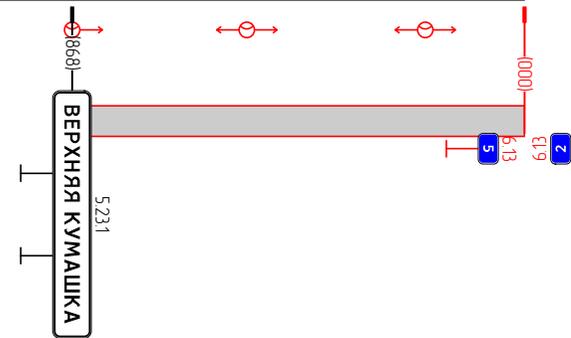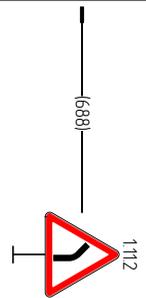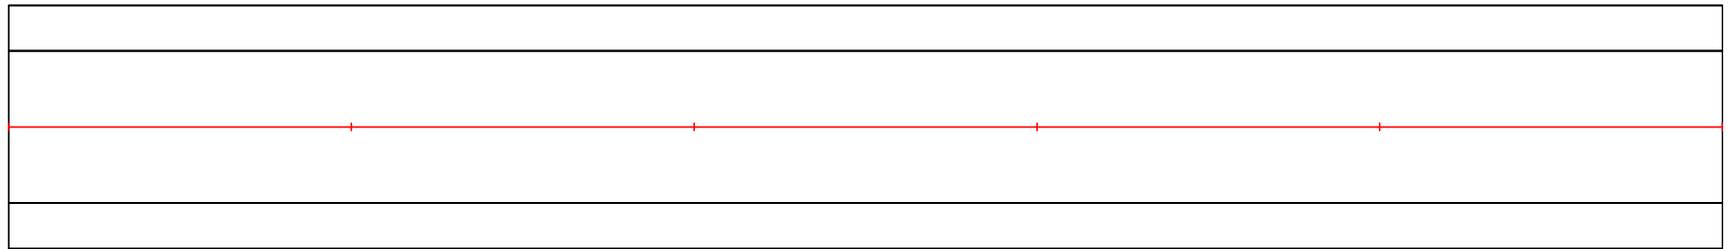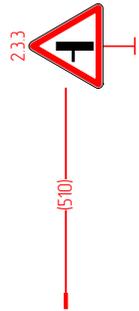

Дорожная разметка	
Дорожные ограждения и направляющие устройства справа	
Тротуары справа	868 - 000, 132 м)

Тротуары слева	
Дорожные ограждения и направляющие устройства слева	
Дорожная разметка слева	
Элементы в плане	
Продольный профиль	


"Сура" – с. Нижняя Кумашка – д. Верхняя Кумашка  
5,000–5,500

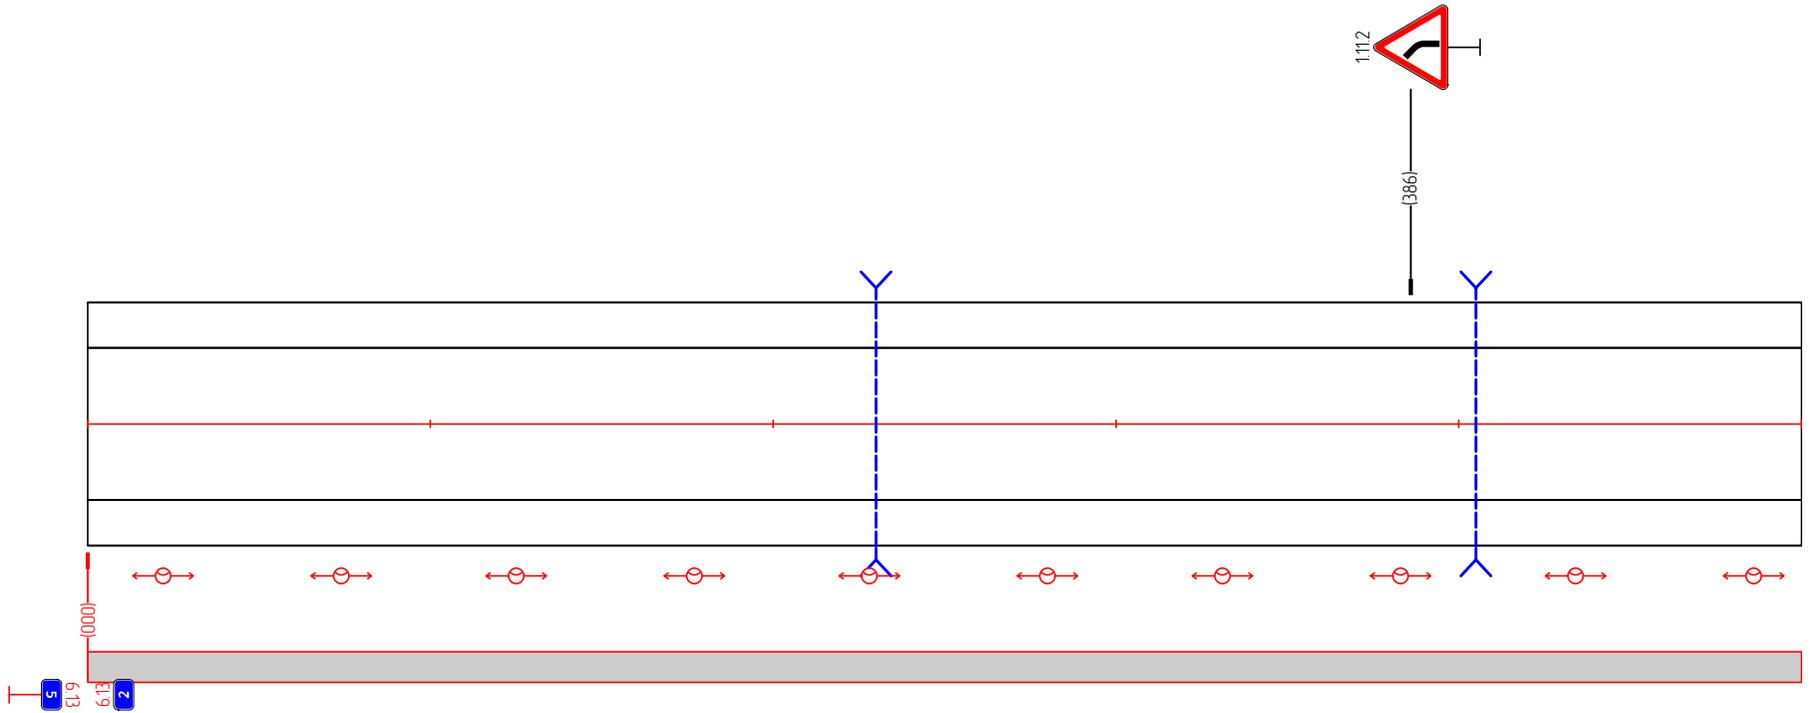

Дорожная разметка	
Дорожные ограждения и направляющие устройства справа	
Тротуары справа	000 - 500, (500 м)

Тротуары слева	
Дорожные ограждения и направляющие устройства слева	
Дорожная разметка слева	
Элементы в плане	
Продольный профиль	


"Сура" – с. Нижняя Кумашка – д. Верхняя Кумашка  
5,500–6,000

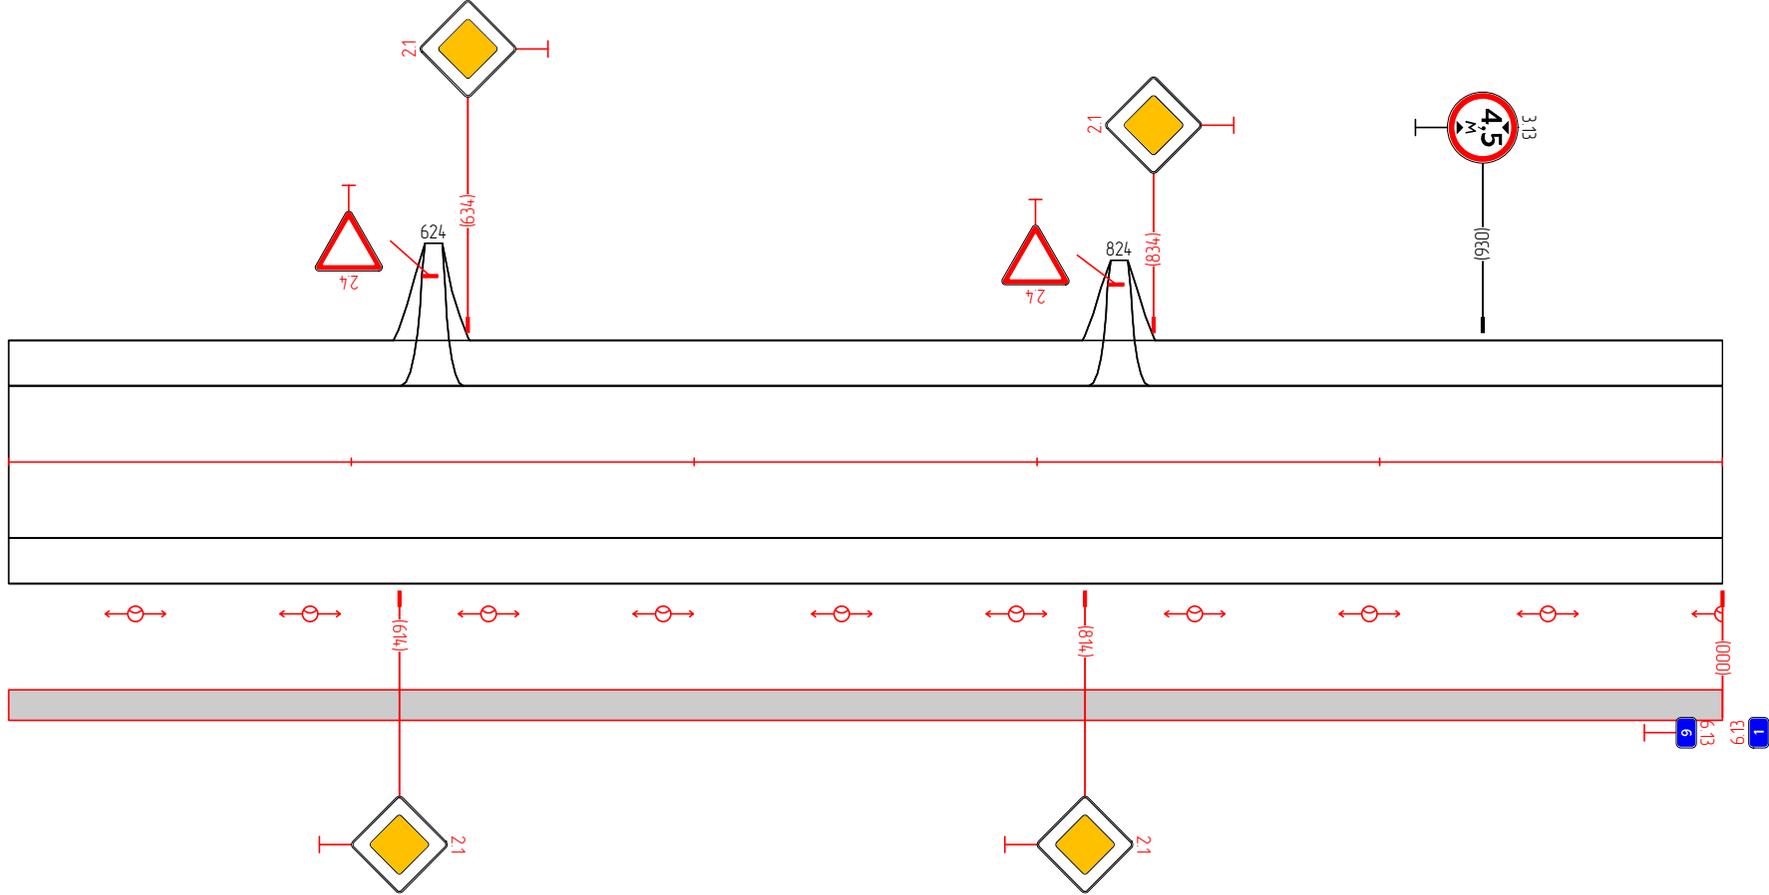

Дорожная разметка	
Дорожные ограждения и направляющие устройства справа	
Тротуары справа	500 - 000, (500 м)

Тротуары слева	
Дорожные ограждения и направляющие устройства слева	10 (95) 440 - 490, (50 м)
Дорожная разметка слева	
Элементы в плане	R=730, L=125
Продольный профиль	R=354,2, L=72 079 L=24 103 102

"Суря" - с. Нижняя Кумашка - д. Верхняя Кумашка  
6,000-6,500

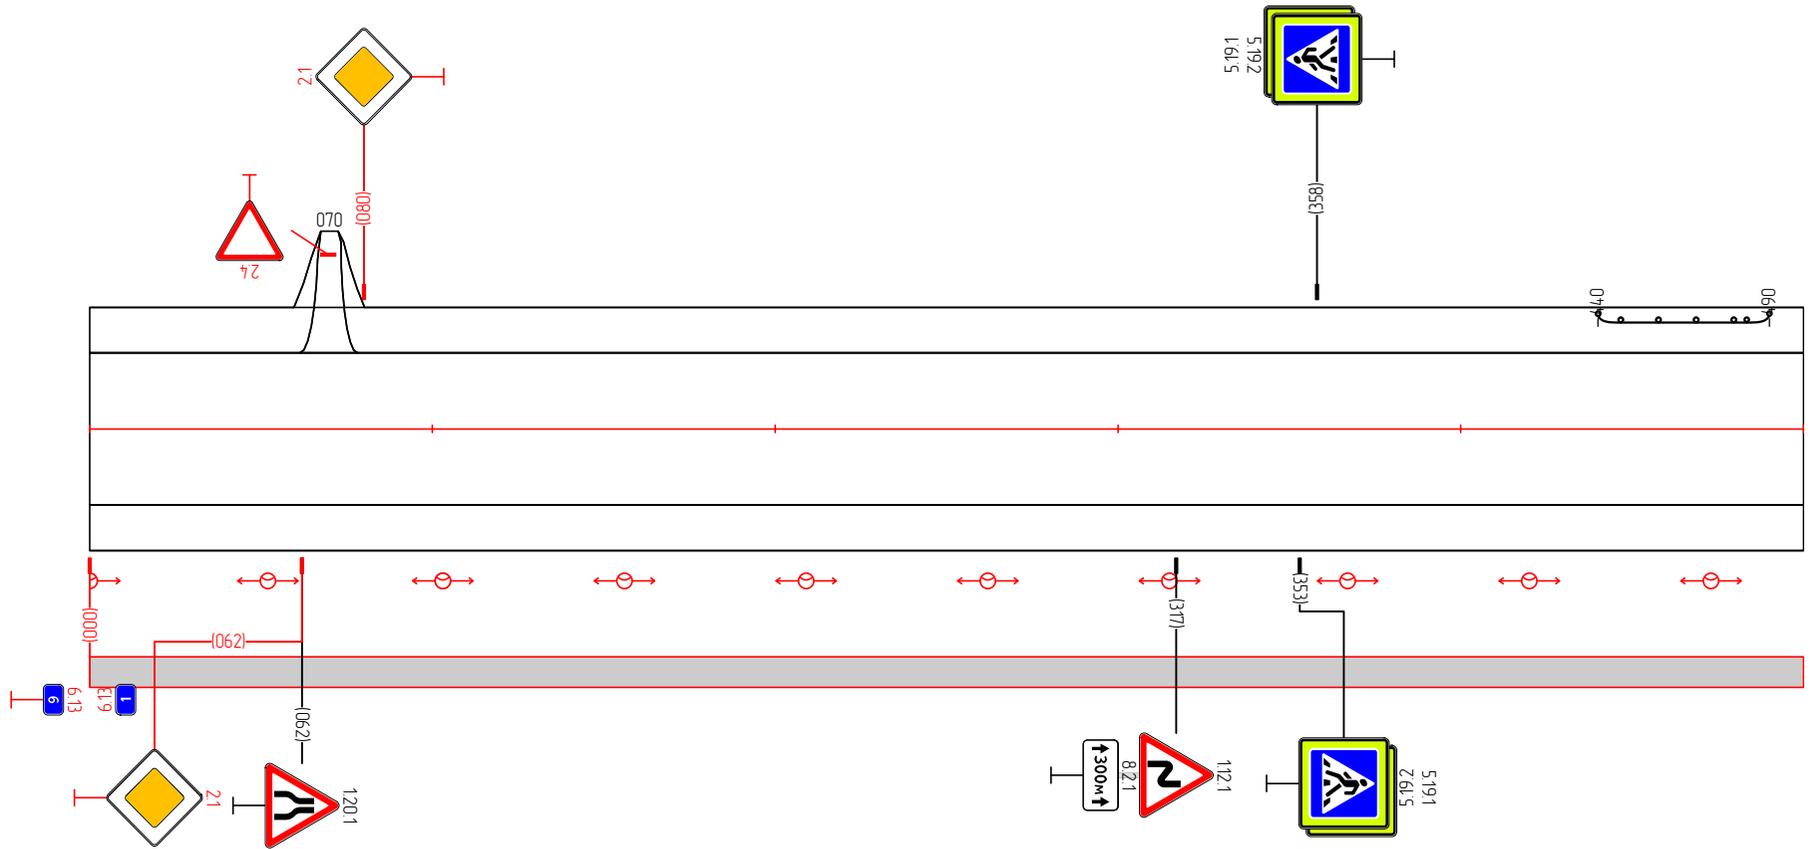

Дорожная разметка	
Дорожные ограждения и направляющие устройства справа	
Тротуары справа	000 - 500, (500 м)

