



<http://инженер21.рф/> e-mail: inzhenер21@ya.ru
Россия, Чувашская Республика
428000 г. Чебоксары, Президентский бульвар, д. 31
Тел. факс:(8352) 20-44-77

Заказчик: Администрация Чебоксарского муниципального округа Чувашской Республики

Место разработки: Чувашская Республика, Чебоксарский район, п. Кугеси

Документация
по планировке территории,
предусматривающей размещение линейного объекта
«Автомобильная дорога по улице Дальняя п. Кугеси»

Том I: ПРОЕКТ ПЛАНИРОВКИ ТЕРРИТОРИИ

(Основная часть)

г. Чебоксары
2023г.



<http://инженер21.рф/> e-mail: inzhener21@ya.ru
Россия, Чувашская Республика
428000 г. Чебоксары, Президентский бульвар, д. 31
Тел. факс:(8352) 20-44-77

Заказчик: Администрация Чебоксарского муниципального округа Чувашской Республики

Место разработки: Чувашская Республика, Чебоксарский район, п. Кугеси

Документация
по планировке территории,
предусматривающей размещение линейного объекта
«Автомобильная дорога по улице Дальняя п. Кугеси»

Том I: ПРОЕКТ ПЛАНИРОВКИ ТЕРРИТОРИИ

(Основная часть)

Договор № 63 от 14.06.2023г.

Генеральный директор
ООО "НПП "Инженер"

Л. И. Токмолаева

г. Чебоксары
2023г.

ТОМ I. ОСНОВНАЯ ЧАСТЬ ПРОЕКТА ПЛАНИРОВКИ ТЕРРИТОРИИ.

Заказчик: Администрация Чебоксарского муниципального округа Чувашской Республики

Договор № 63 от 14.06.2023г.

Исполнитель: ООО «НПП «Инженер»

Генеральный директор _____ Л.И. Токмолаева

Авторский коллектив:

Начальник отдела картографии _____ Л.Г. Немова

Инженер-проектировщик _____ Н.В. Андреева

Архитектурно-планировочное решение территории:

Инженерное обеспечение и инженерная подготовка территории:

Инженер-проектировщик _____ Н.В. Андреева

Межевание территории:

Инженер-проектировщик _____ Н.В. Андреева

Изм.	Кол.	Лист	Недож.	Подпи	Дата	Документация по планировке территории, предусматривающей размещение линейного объекта «Автомобильная дорога по улице Дальняя п. Кугеси»		
						Стадия	Лист	Листов
						ППТ	3	15
Нач. отдела		Немова Л.Г.				Проект планировки территории (Основная часть) ООО «НПП «Инженер»		
Инженер		Андреева						
Ген.директор		Токмолаева						


РАЗДЕЛ 1. ПРОЕКТ ПЛАНИРОВКИ ТЕРРИТОРИИ. ГРАФИЧЕСКАЯ ЧАСТЬ

						ПЗ ППТ ОЧ	Лист
							5
Изм.	Кол.уч.	Лист	№ док.	Подпись	Дата		

Чертеж красных линий .

Чертеж границ зон планируемого размещения линейных объектов .
 Чертеж границ зон планируемого размещения линейных объектов ,
 подлежащих реконструкции в связи с изменением их местоположения .
 1:500

п. Кугеси
 Кугесьского сельского поселения
 Чебоксарского муниципального округа
 Чувашской республики

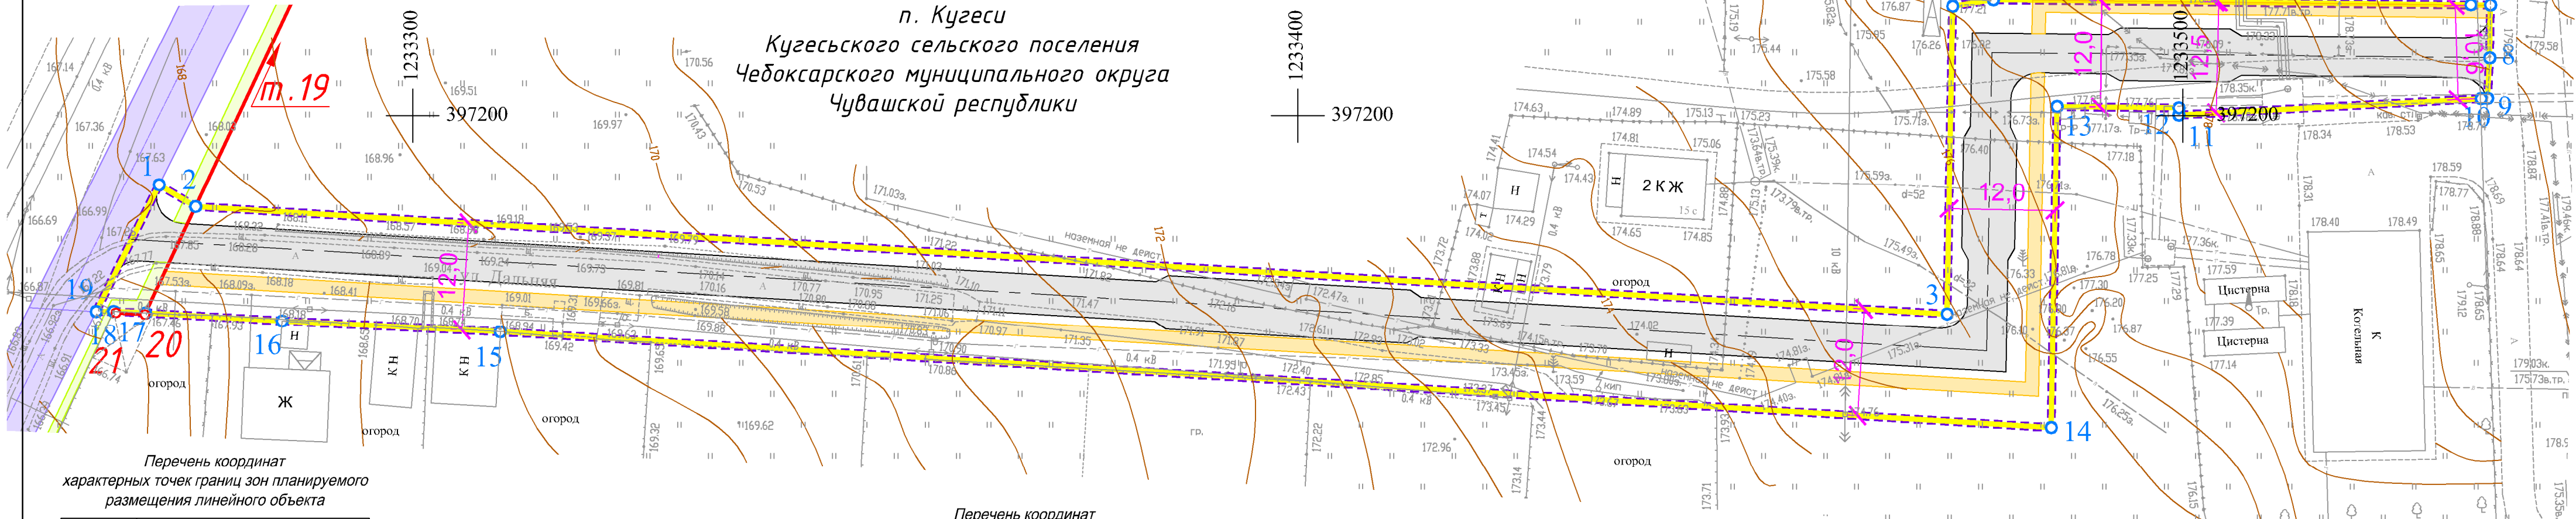

Перечень координат
 характерных точек границ зон планируемого
 размещения линейного объекта

Номера точек	Координаты	
	X	Y
1	397192.20	1233271.36
2	397189.75	1233275.49
3	397177.65	1233473.37
4	397212.36	1233473.99
5	397213.10	1233478.60
6	397212.52	1233532.54
7	397212.49	1233534.76
8	397206.49	1233534.67
9	397201.95	1233534.43
10	397201.91	1233533.70
11	397200.07	1233499.55
12	397200.87	1233499.56
13	397201.02	1233485.79
14	397164.80	1233485.14
15	397175.65	1233309.91
16	397176.86	1233285.26
17	397177.77	1233269.83
18	397177.95	1233266.23
19	397177.93	1233264.25
1	397192.20	1233271.36

Перечень координат
 характерных точек красных линий , утвержденные
 Постановлением Администрации Чебоксарского
 муниципального округа №1103 от 05.06.23

Номера точек	Координаты	
	X	Y
19	397248.59	1233303.25
20	397177.60	1233269.75
21	397177.79	1233266.48

Условные обозначения :

- Граница территории , в отношении которой осуществляется подготовка проекта планировки
- Граница зоны планируемого размещения линейных объектов
- Красные линии и поворотные точки , установленные п "Документацией по планировке территории , предусматривающей размещение линейного объекта "Автомобильная дорога по улице Первомайская п. Кугеси Чебоксарского муниципального округа ", утвержденная Постановлением Администрации Чебоксарского муниципального округа №1103 от 05.06.23
- Номера характерных точек границ зон планируемого размещения линейного объекта

Объекты капитального строительства в составе линейного объекта

- Проезжая часть улиц и дорог
- Тротуар

Объекты капитального строительства в составе линейного объекта проекта планировки территории ранее утвержденного Постановлением Администрации Чебоксарского муниципального округа №1103 от 05.06.23 г.:

- Проезжая часть улиц и дорог
- Тротуар

Примечание :

1. Устанавливаемые и отменяемые красные линии отсутствуют .
2. Границы планируемых , существующих элементов планировочной структуры совпадают с границей территории , в отношении которой осуществляется подготовка проекта планировки .
3. Линейные объекты , подлежащие реконструкции в связи с изменением их местоположения , отсутствуют .

Изм.					Кол.уч.					Лист					Док					Подпись					Дата				
Договор N 63 от 14.06.2023 г.																													
Документация по планировке территории , предусматривающей размещение линейного объекта "Автомобильная дорога по улице Дальняя п. Кугеси"																													
Проект планировки территории (Основная часть)															Статус	Лист	Листов												
Нач.отдела															Немова Л.Г.	ППТ	1	1											
Инж.проект.															Андреева	Чертеж границ зон планируемого размещения линейных объектов , подлежащих реконструкции в связи с изменением их местоположения . М 1:500													
Н. контр.															Токмолаева														

использованием всех имеющихся в их распоряжении средств связи и оповещения. Оперативные дежурные службы органов, осуществляющих управление гражданской обороной, получив сигналы (распоряжения) или информацию оповещения, подтверждают их получение и немедленно доводят полученный сигнал (распоряжение) до подчиненных органов управления и населения с последующим докладом соответствующему руководителю. Вывод населения в этом случае может осуществляться при малом времени упреждения и в условиях воздействия на людей поражающих факторов чрезвычайной ситуации.

Подготовка персонала в области гражданской обороны и защиты от чрезвычайных ситуаций

Важным фактором, влияющим на результативность защитных мероприятий, является подготовка персонала в области гражданской обороны и защиты от чрезвычайных ситуаций. Под ней понимается целенаправленная деятельность федеральных органов исполнительной власти, органов исполнительной власти субъектов Российской Федерации, органов местного самоуправления и организаций, направленная на овладение всеми группами населения знаниями и практическими навыками по защите от чрезвычайных ситуаций природного и техногенного характера, а также от опасностей, возникающих при ведении военных действий или вследствие этих действий. Обучение в области гражданской обороны и защиты от чрезвычайных ситуаций осуществляется в рамках единой системы подготовки населения. Оно является обязательным и проводится в учебных заведениях МЧС России, в учреждениях повышения квалификации федеральных органов исполнительной власти и организаций, в учебно-методических центрах по гражданской обороне и чрезвычайным ситуациям субъектов Российской Федерации, на курсах гражданской обороны муниципальных образований, по месту работы, учебы и проживания граждан.

						ПЗ ППТ ОЧ	Лист
Изм.	Кол.уч.	Лист	№ док.	Подпись	Дата		15