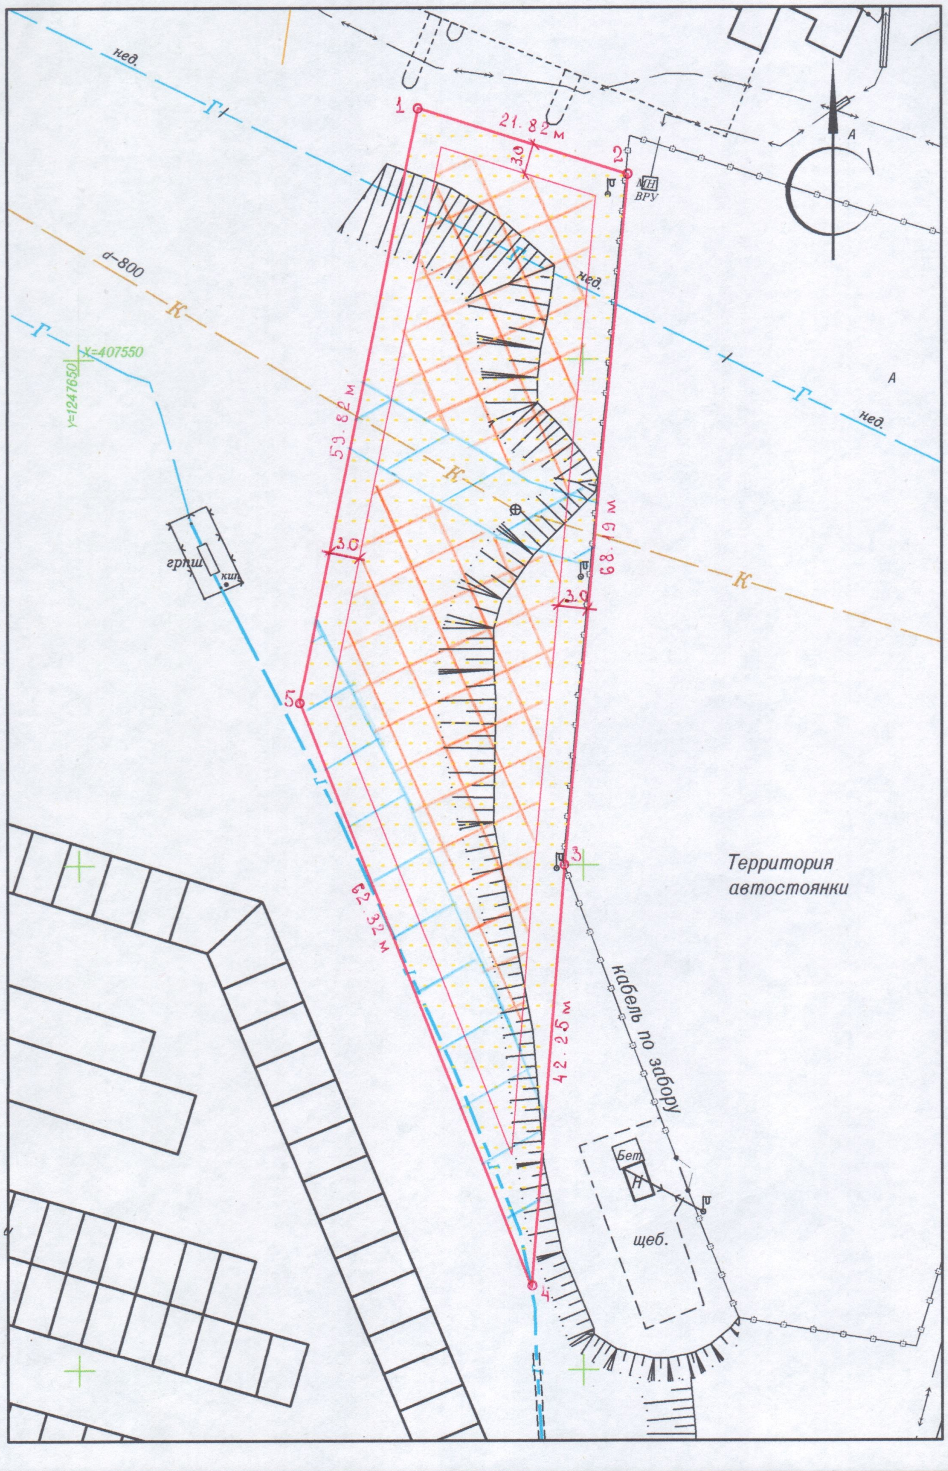
нед.
Г
1
21.82 м
3.0
2
МН
ВРУ
А
d–800
К
нед.
Г
X=407550
Y=1247650
А
нед.
59.82 м
К
3.0
грпш
кип
68.19 м
3.0
К
5
Г
3
Территория
автостоянки
62.32 м
кабель по забору
42.25 м
Бет
Н
щеб.
4