



Чувашская Республика
Моргаушский район
Хорнойское сельское поселение
КАРТА ГРАДОСТРОИТЕЛЬНОГО ЗОНИРОВАНИЯ

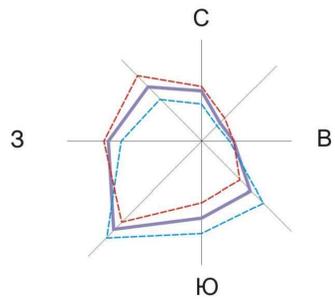

--- ЗИМНЯЯ
--- ЛЕТНЯЯ
--- ГODOВАЯ

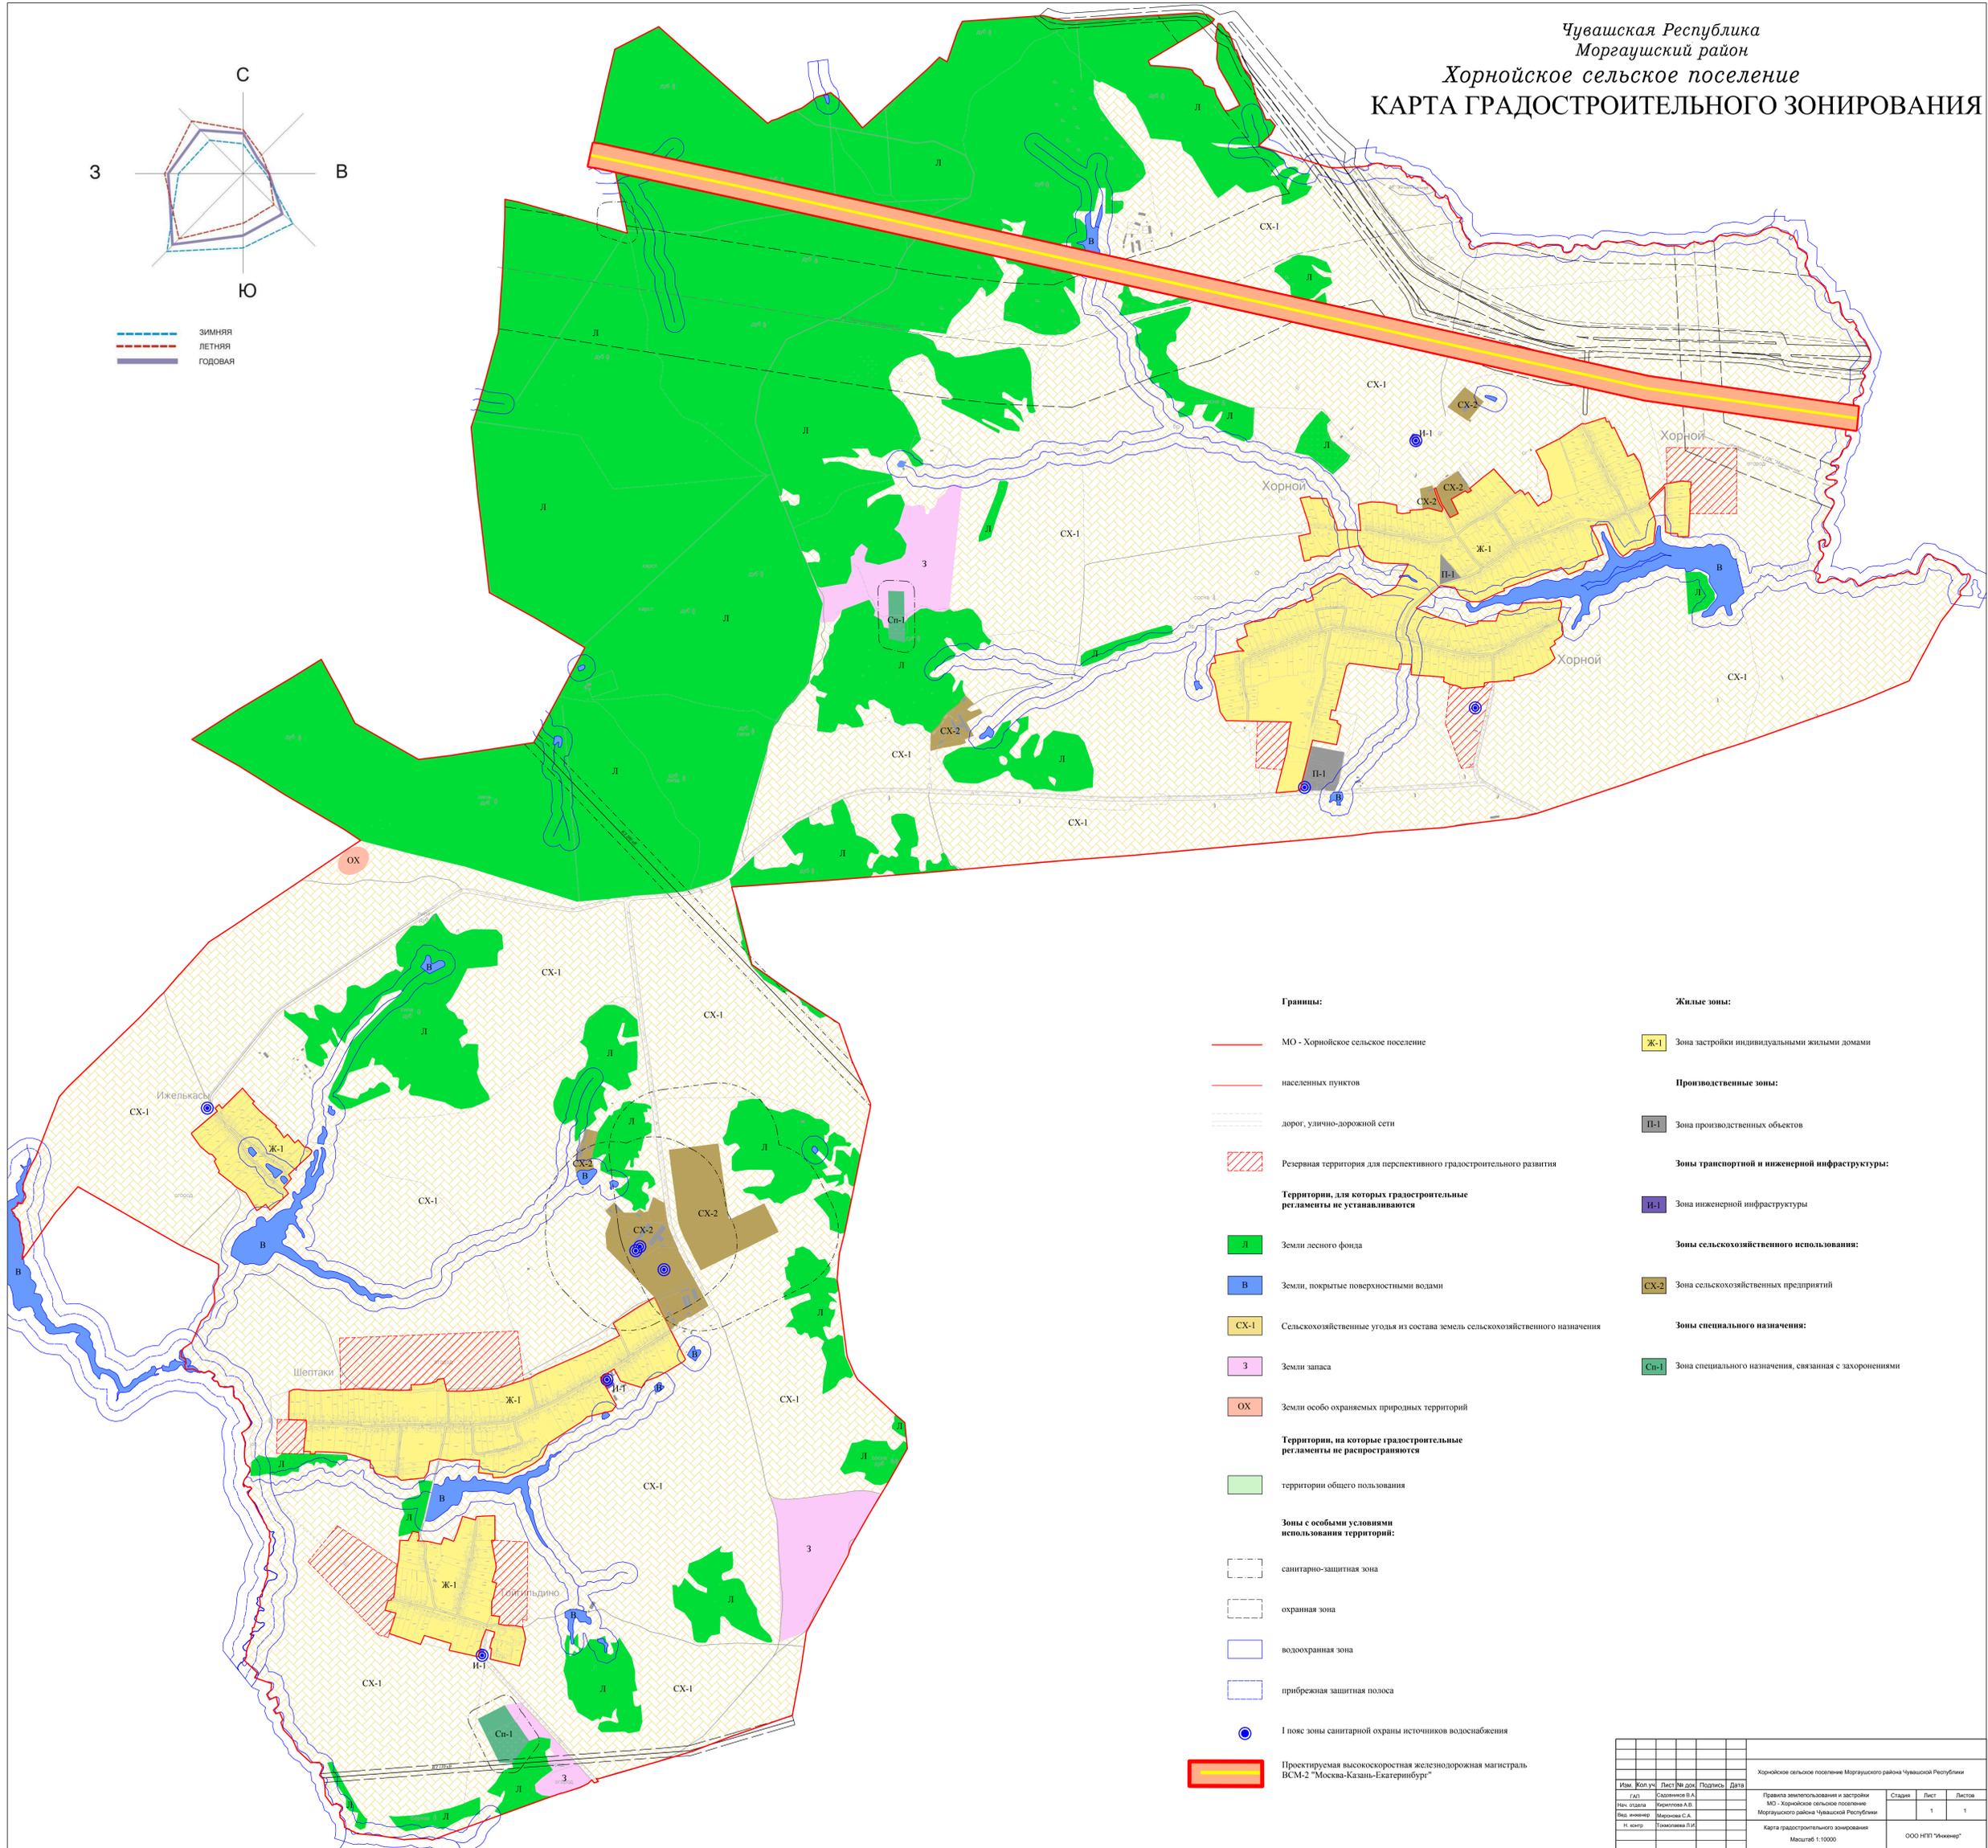

- Границы:**
- МО - Хорнойское сельское поселение
 - населенных пунктов
 - дорог, улично-дорожной сети
 - Резервная территория для перспективного градостроительного развития
- Территории, для которых градостроительные регламенты не устанавливаются**
- Земли лесного фонда
 - Земли, покрытые поверхностными водами
 - Сельскохозяйственные угодья из состава земель сельскохозяйственного назначения
 - Земли запаса
 - Земли особо охраняемых природных территорий
- Территории, на которые градостроительные регламенты не распространяются**
- территории общего пользования
- Зоны с особыми условиями использования территорий:**
- санитарно-защитная зона
 - охранная зона
 - водоохранная зона
 - прибрежная защитная полоса
 - I пояс зоны санитарной охраны источников водоснабжения
 - Проектируемая высокоскоростная железнодорожная магистраль ВСМ-2 "Москва-Казань-Екатеринбург"
- Жилые зоны:**
- Ж-1 Зона застройки индивидуальными жилыми домами
- Производственные зоны:**
- П-1 Зона производственных объектов
- Зоны транспортной и инженерной инфраструктуры:**
- И-1 Зона инженерной инфраструктуры
- Зоны сельскохозяйственного использования:**
- СХ-2 Зона сельскохозяйственных предприятий
- Зоны специального назначения:**
- Сп-1 Зона специального назначения, связанная с захоронениями

| Изм. | Кол. уч. | Лист № док. | Подпись | Дата | Хорнойское сельское поселение Моргаушского района Чувашской Республики | | |
|--------------|------------------|-------------|---------|------|---|------|--------|
| Лист | Составитель В.А. | | | | Правила землепользования и застройки МО - Хорнойское сельское поселение Моргаушского района Чувашской Республики Карта градостроительного зонирования Масштаб 1:10000 | | |
| Нач. отдела | Иришова А.В. | | | | | | |
| Вед. инженер | Иришова С.А. | | | | | | |
| Н. контр. | Томасова Л.И. | | | | | | |
| | | | | | Страница | Лист | Листов |
| | | | | | 1 | 1 | 1 |
| | | | | | ООО НГП "Искандер" | | |