


Тротуары слева		
Дорожные ограждения и направляющие устройства слева	Ст.12) 000 - 019	
Дорожная разметка слева		
Элементы в плане		
Продольный профиль		



«Чебоксары-Сурское» - д. Малгаичкино  
0,000-0,500

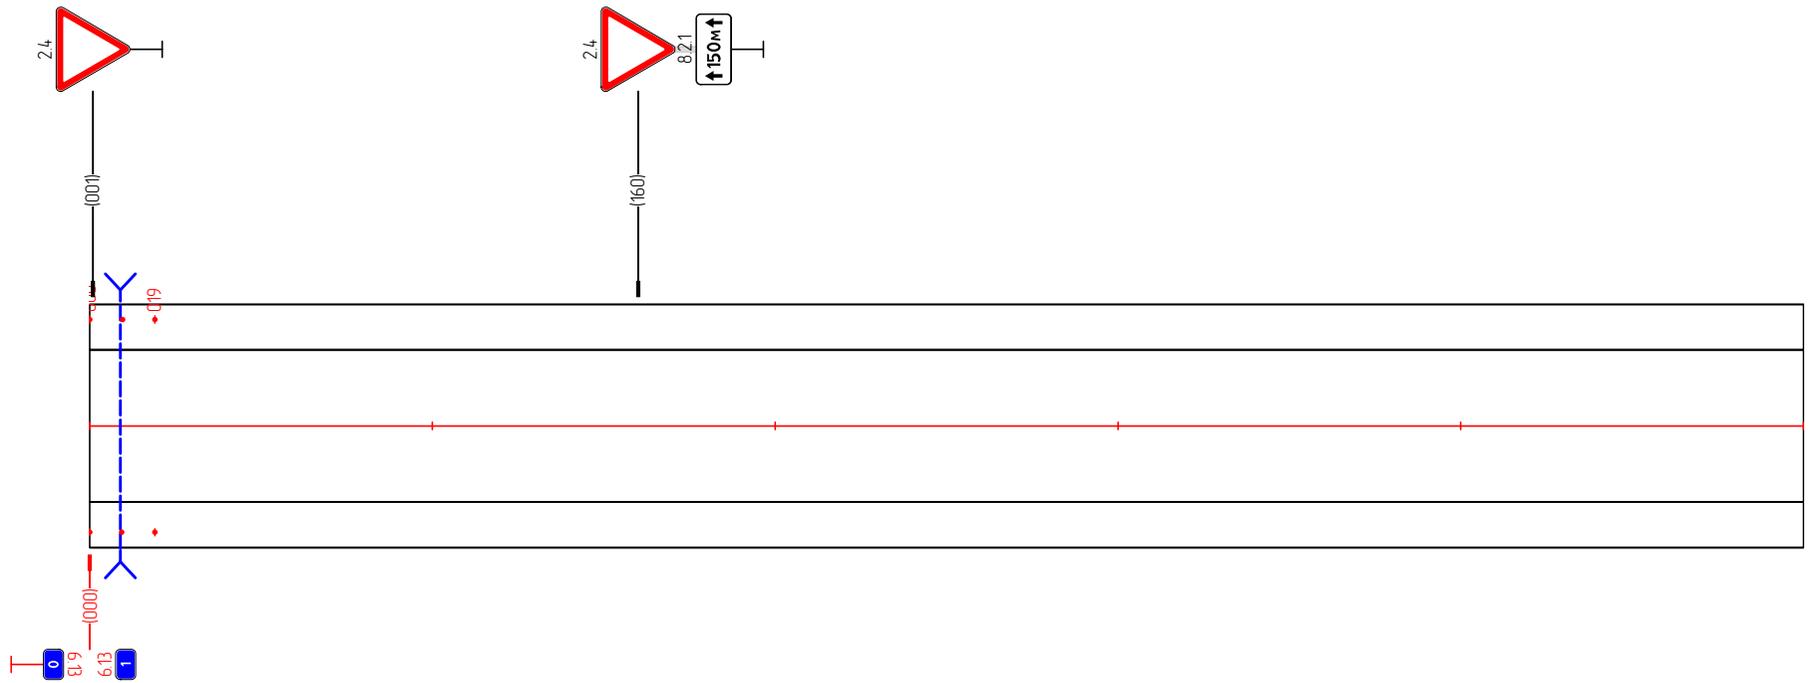


Дорожная разметка		
Дорожные ограждения и направляющие устройства справа	Ст.13) 000 - 019	
Тротуары справа		

Тротуары слева	
Дорожные ограждения и направляющие устройства слева	
Дорожная разметка слева	
Элементы в плане	
Продольный профиль	


«Чебоксары-Сурское» – д. Малгажкыно  
0,500-1,000

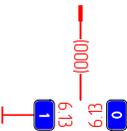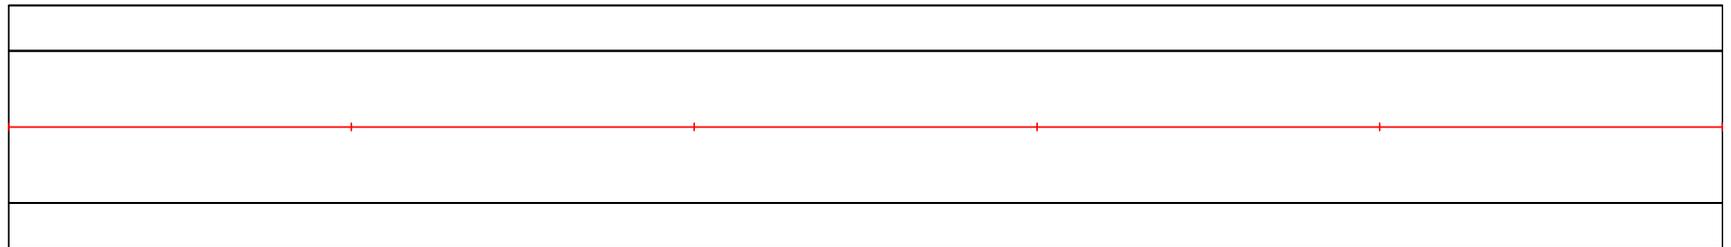

Дорожная разметка	
Дорожные ограждения и направляющие устройства справа	
Тротуары справа	

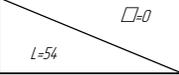Тротуары слева	
Дорожные ограждения и направляющие устройства слева	
Дорожная разметка слева	
Элементы в плане	
Продольный профиль	

«Чебоксары-Сурское» – д. Малгажкыно  
1,000-1,054

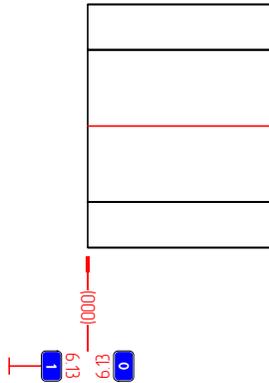

Дорожная разметка	
Дорожные ограждения и направляющие устройства справа	
Тротуары справа	