
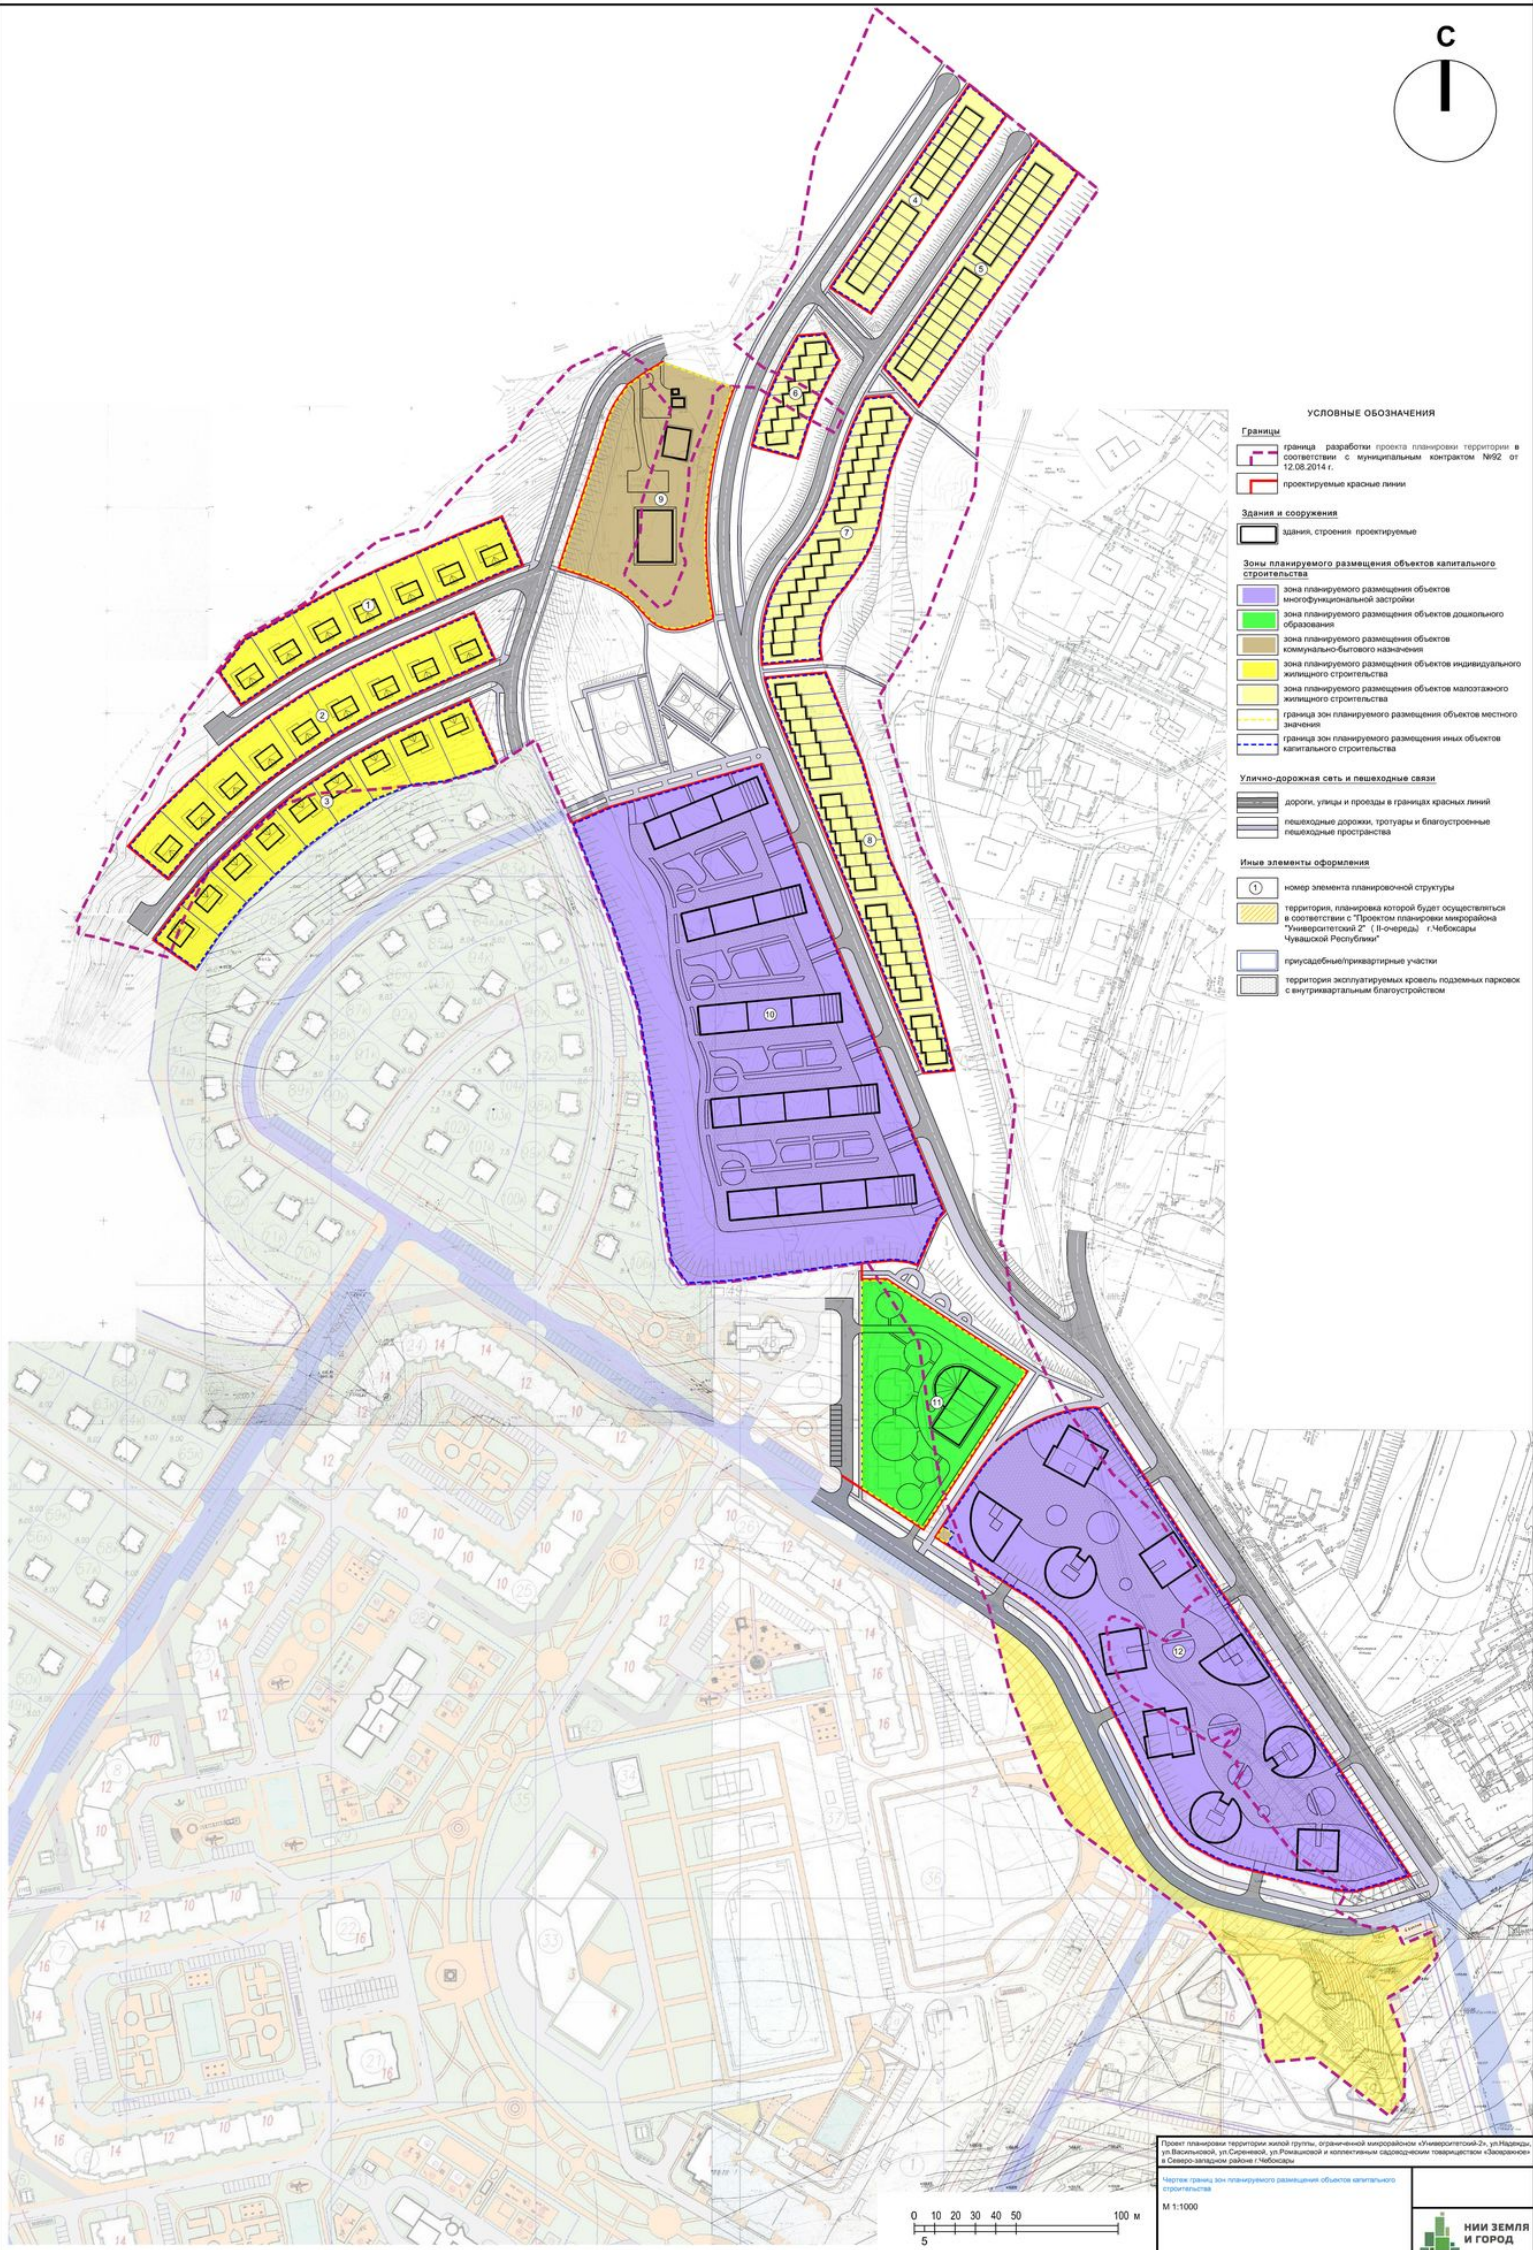


ПРОЕКТ ПЛАНИРОВКИ ТЕРРИТОРИИ ЖИЛОЙ ГРУППЫ, ОГРАНИЧЕННОЙ МИКРОРАЙОНОМ «УНИВЕРСИТЕТСКИЙ-2», УЛ. НАДЕЖДЫ, УЛ. ВАСИЛЬКОВОЙ, УЛ. СИРЕНЕВОЙ, УЛ. РОМАШКОВОЙ И КОЛЛЕКТИВНЫМ САДОВОДЧЕСКИМ ТОВАРИЩЕСТВОМ «ЗАВРАЖНОЕ» В СЕВЕРО-ЗАПАДНОМ РАЙОНЕ Г. ЧЕБОКСАРЫ

ЧЕРТЕЖ ГРАНИЦ ЗОН ПЛАНИРУЕМОГО РАЗМЕЩЕНИЯ ОБЪЕКТОВ КАПИТАЛЬНОГО СТРОИТЕЛЬСТВА

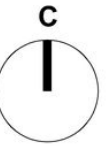

Проект планировки территории жилой группы, ограниченной микрорайоном «Университетский-2», ул. Надежды, ул. Васильковой, ул. Сириной, ул. Ромашковой и коллективным садоводческим товариществом «Завражное» в Северо-западном районе г. Чебоксары

Чертеж границ зон планируемого размещения объектов капитального строительства

М 1:1000

НИИ ЗЕМЛЯ И ГОРОД