


**Проект планировки и проект межевания
территории для размещения линейного
объекта «Переустройство ВЛ-110 кВ
«Южная – 1, 2»**

УТВЕРЖДЕН постановлением Главы администрации города Чебоксары от «___» _____ 2017г. №___ (приложение)

21-01:020704

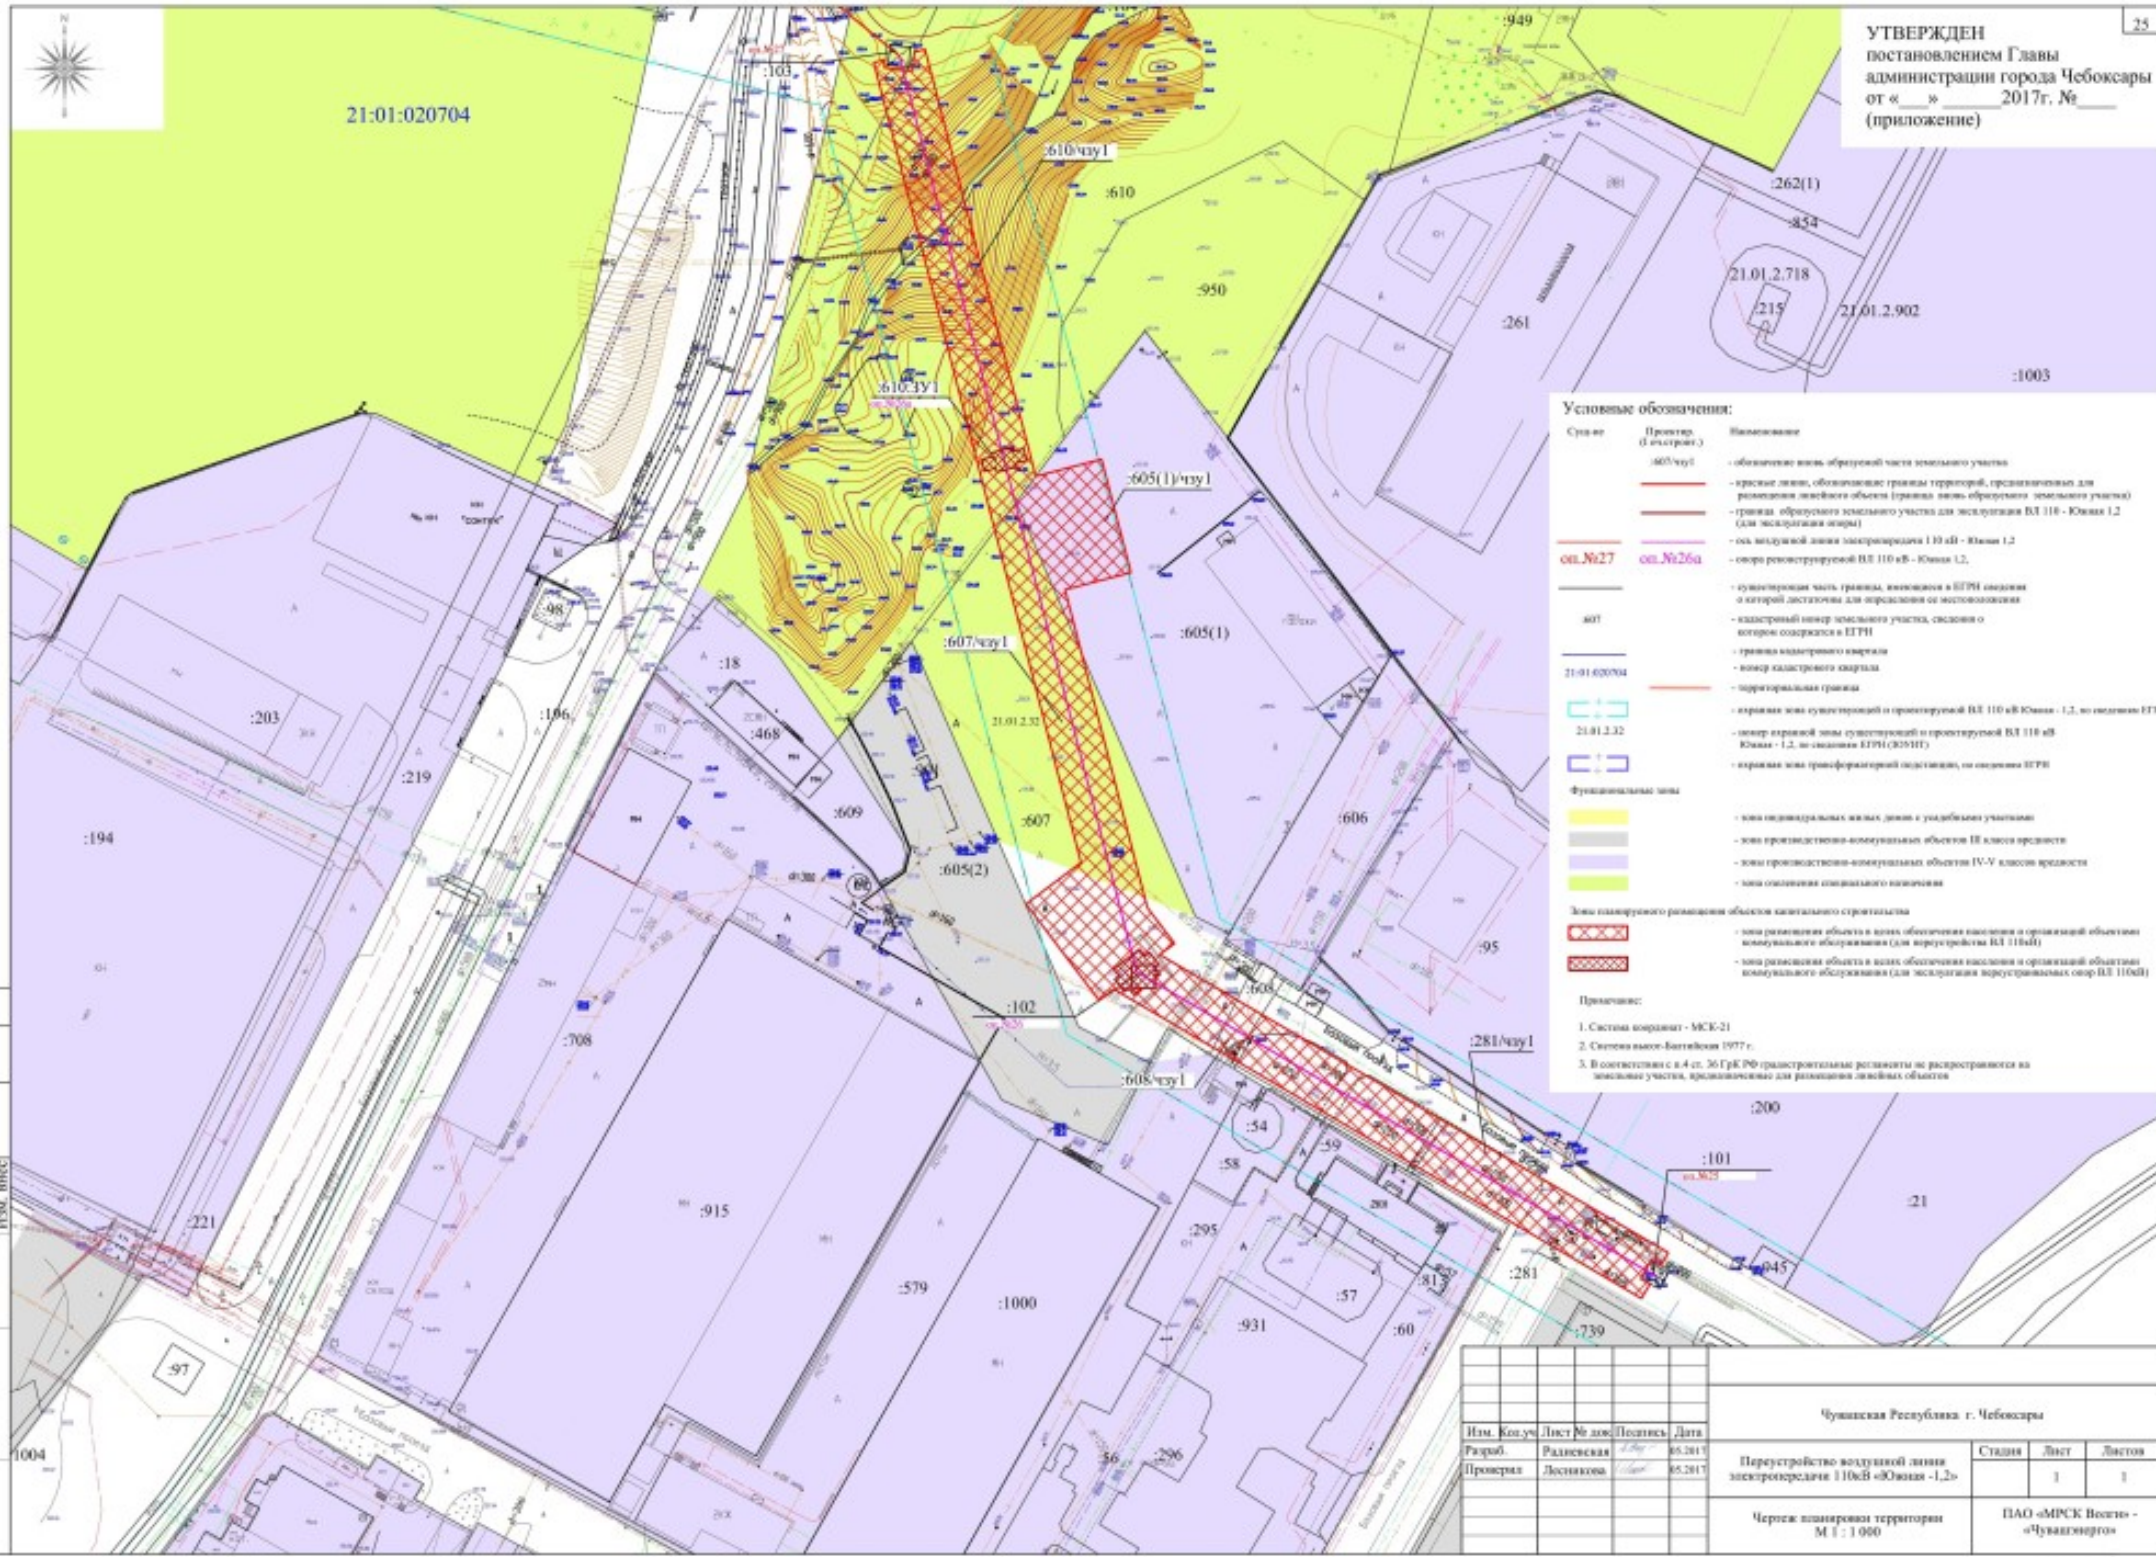

Условные обозначения:


Символ	Примечание (к объектам)	Выводимые
— (красная линия)	обозначение линии обрешетки части земельного участка	— красные линии, обозначающие границы территорий, предназначенных для размещения линейных объектов (границы земель обрешеченных земельных участков)
— (красная линия)	граница обрешеченного земельного участка для эксплуатации ВЛ 110 кВ - Южная 1,2 (для эксплуатации энергии)	— граница обрешеченного земельного участка для эксплуатации ВЛ 110 кВ - Южная 1,2 (для эксплуатации энергии)
— (красная линия)	оп. №27	— ось воздушной линии электропередачи 110 кВ - Южная 1,2
— (красная линия)	оп. №26а	— опоры реконструируемой ВЛ 110 кВ - Южная 1,2.
— (черная линия)	— существующая часть границы, включенная в ЕГРН сведения о которой достоянием для образования ее местоположения	— кадастровый номер земельного участка, сведения о котором содержатся в ЕГРН
— (черная линия)	— граница кадастрового квартала	— номер кадастрового квартала
— (черная линия)	— номер кадастрового квартала	— территориальная граница
— (красная линия)	— граница зоны суверенитетной и реконструируемой ВЛ 110 кВ Южная - 1,2, по сведениям ЕГРН	— зона суверенитетной и реконструируемой ВЛ 110 кВ Южная - 1,2, по сведениям ЕГРН
— (красная линия)	— зона суверенитетной и реконструируемой ВЛ 110 кВ Южная - 1,2, по сведениям ЕГРН (305111)	— зона суверенитетной и реконструируемой ВЛ 110 кВ Южная - 1,2, по сведениям ЕГРН (305111)
— (красная линия)	— граница зоны трансформаторной подстанции, по сведениям ЕГРН	— зона трансформаторной подстанции, по сведениям ЕГРН
Функциональные зоны		
— (желтый цвет)	— зона индивидуальной жилой застройки с учетом размещения объектов	— зона индивидуальной жилой застройки с учетом размещения объектов
— (серый цвет)	— зона производственно-коммунальных объектов III класса вредности	— зона производственно-коммунальных объектов III класса вредности
— (фиолетовый цвет)	— зона производственно-коммунальных объектов IV-V класса вредности	— зона производственно-коммунальных объектов IV-V класса вредности
— (зеленый цвет)	— зона озеленения специального назначения	— зона озеленения специального назначения
Зоны планируемого размещения объектов капитального строительства		
— (красная решетка)	— зона размещения объектов в целях обеспечения безопасности и организации объектов коммунального обслуживания (для эксплуатации ВЛ 110кВ)	— зона размещения объектов в целях обеспечения безопасности и организации объектов коммунального обслуживания (для эксплуатации ВЛ 110кВ)
— (красная решетка)	— зона размещения объектов в целях обеспечения безопасности и организации объектов коммунального обслуживания (для эксплуатации реконструируемых опор ВЛ 110кВ)	— зона размещения объектов в целях обеспечения безопасности и организации объектов коммунального обслуживания (для эксплуатации реконструируемых опор ВЛ 110кВ)
Примечания:		
1. Система координат - МСК-21		
2. Система высот - Балтийская 1977г.		
3. В соответствии с п.4 ст. 36 Градостроительного кодекса РФ размещать объекты не размещаются на земельных участках, предназначенных для размещения линейных объектов		

Изм. № подл. Подл. и дата. Взам. инв. №. Провер. Изм. инв. №.

Чувашская Республика г. Чебоксары				Страница	Лист	Листов	
Изм.	Код.ум	Лист № док.	Подпись	Дата	Перестройка воздушной линии электропередачи 110кВ «Южная -1,2»	1	1
Разреш.	Раздвская			05.2017			
Проверка	Достякова			05.2017			
Чертеж планировки территории М 1:1000					ПАО «МРСК Восток - Чувашэнерго»		

УТВЕРЖДЕН постановлением Главы администрации города Чебоксары от «__» _____ 2017г. № ____ (приложение)

21:01:020704

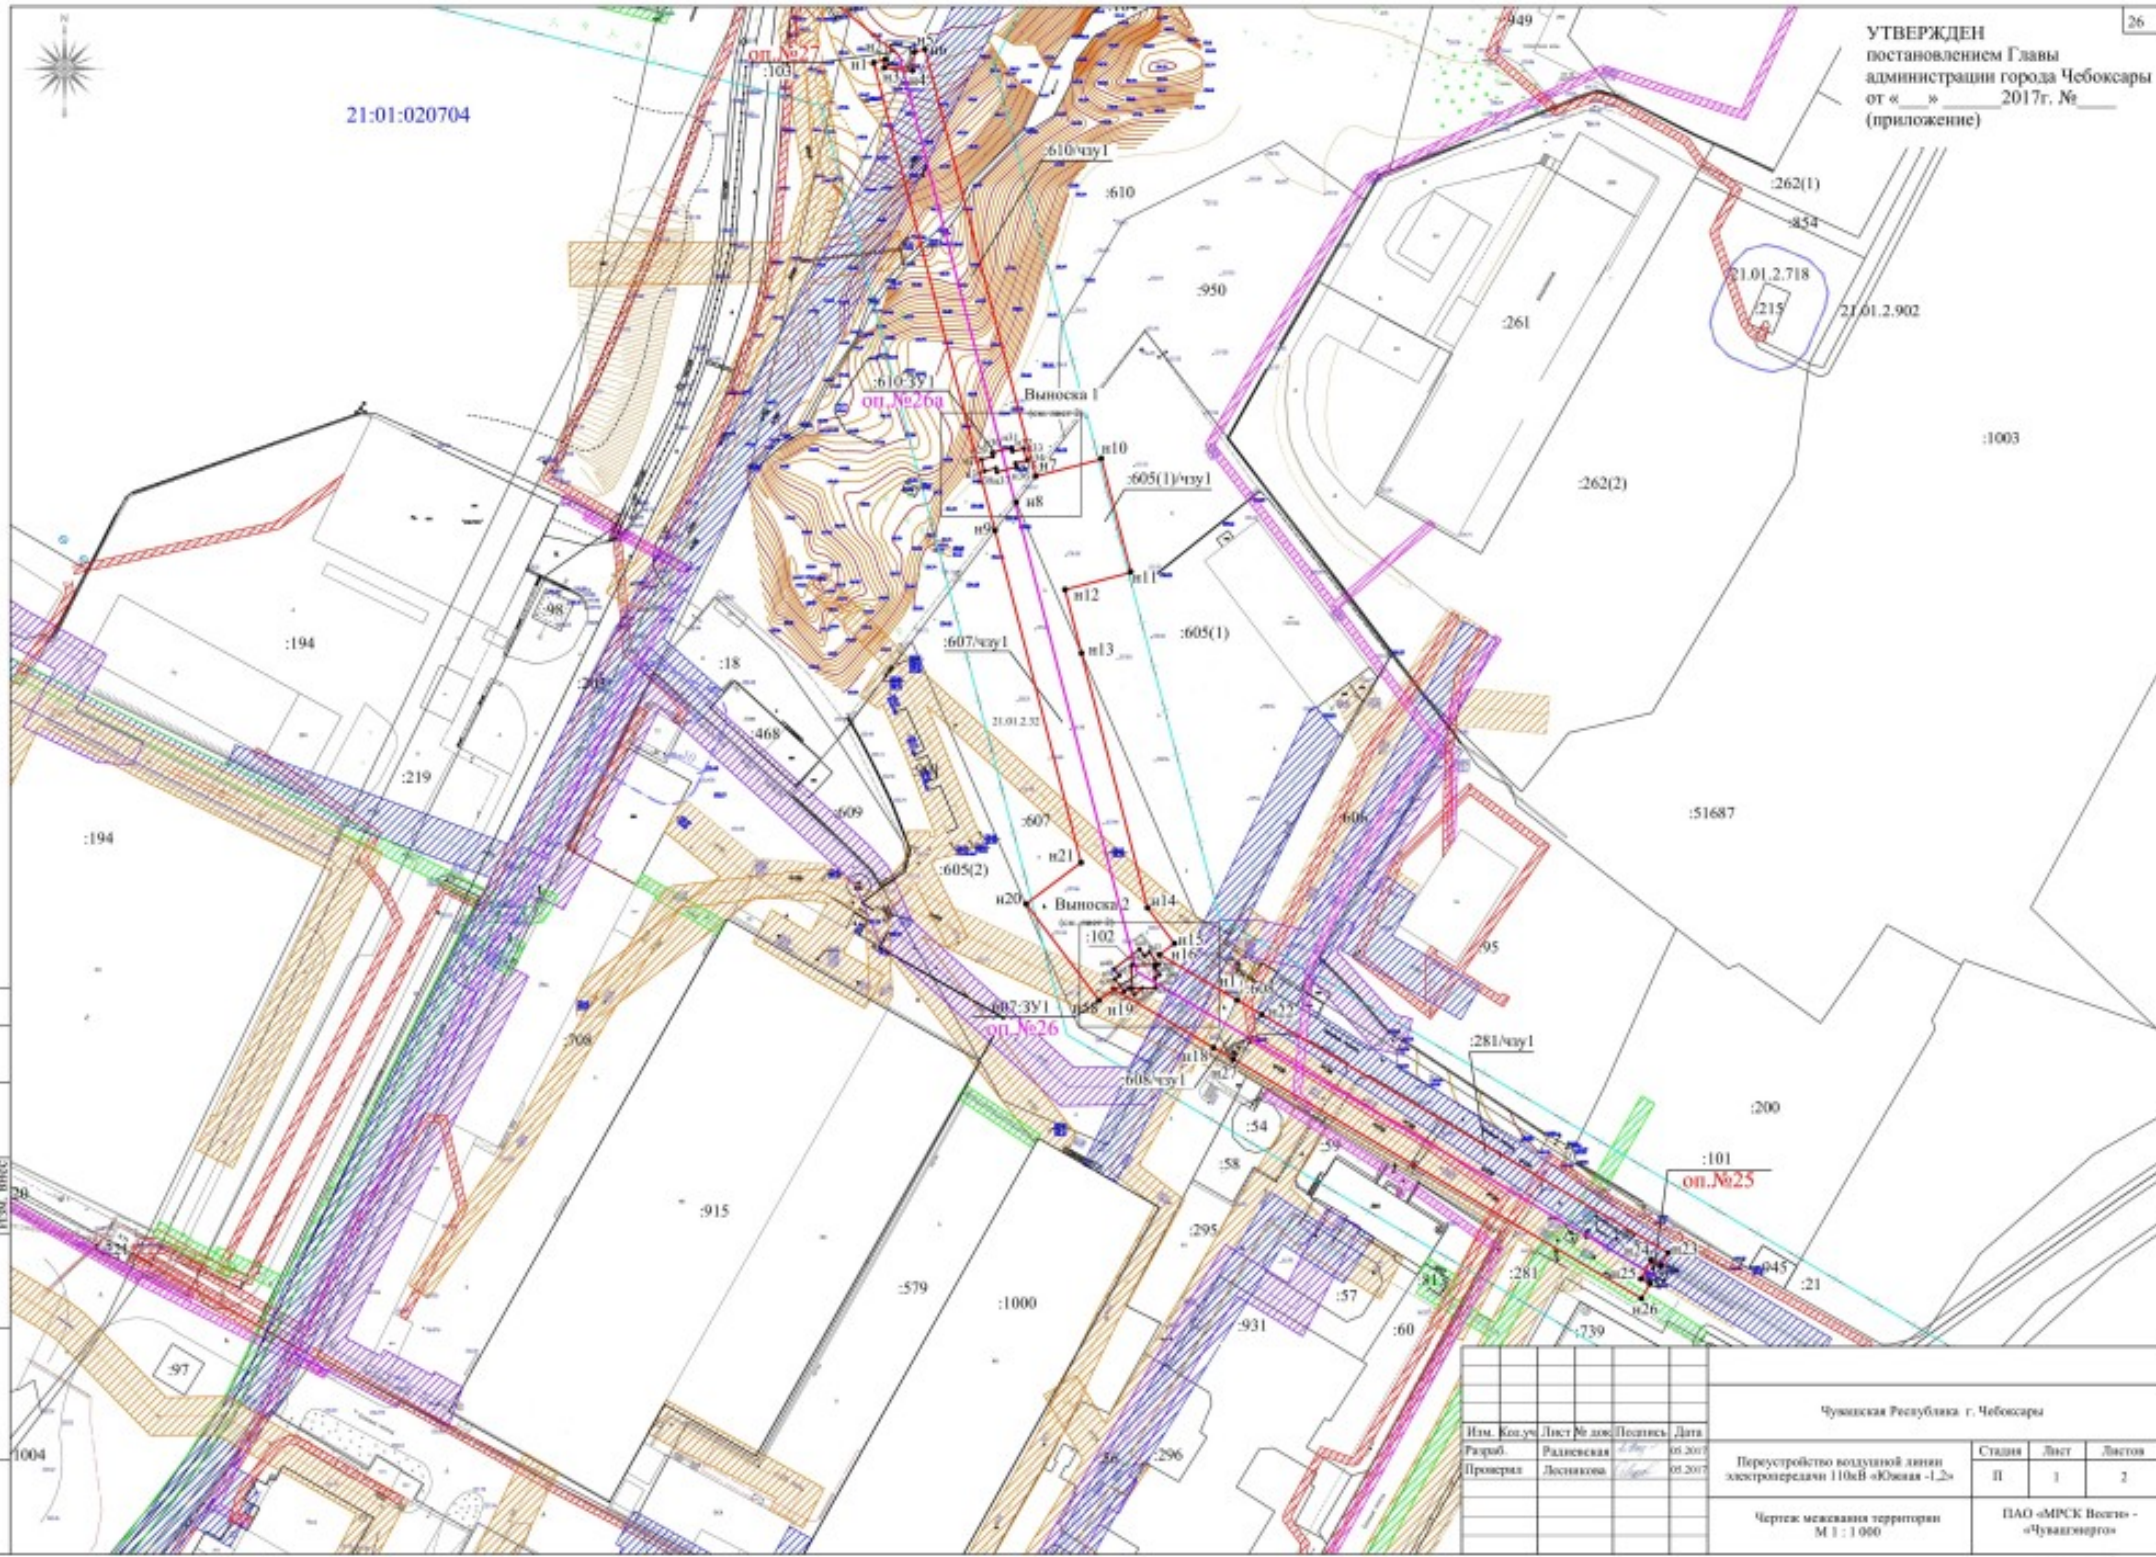

Изм. № подл. Изм. № 1
Изм. № 2
Изм. № 3
Изм. Код. уз.				Лист № док.				Подпись				Дата			
Разработ.				Радищевская				[Signature]				05.2017			
Проверил				Достикова				[Signature]				05.2017			
Чувшская Республика г. Чебоксары												Студия	Лист	Листов	
Перустройство воздушной линии электропередачи 110кВ «Южная -Л2»												П	1	2	
Чертеж межаэлектротерритории М 1:1000												ПАО «МРСК Востока - Чувашэнерго»			