


ПРИЛОЖЕНИЕ

План I этажа лит. А
по ул. Космонавта Николаева А. Г. №46 корп. I
М 1:200

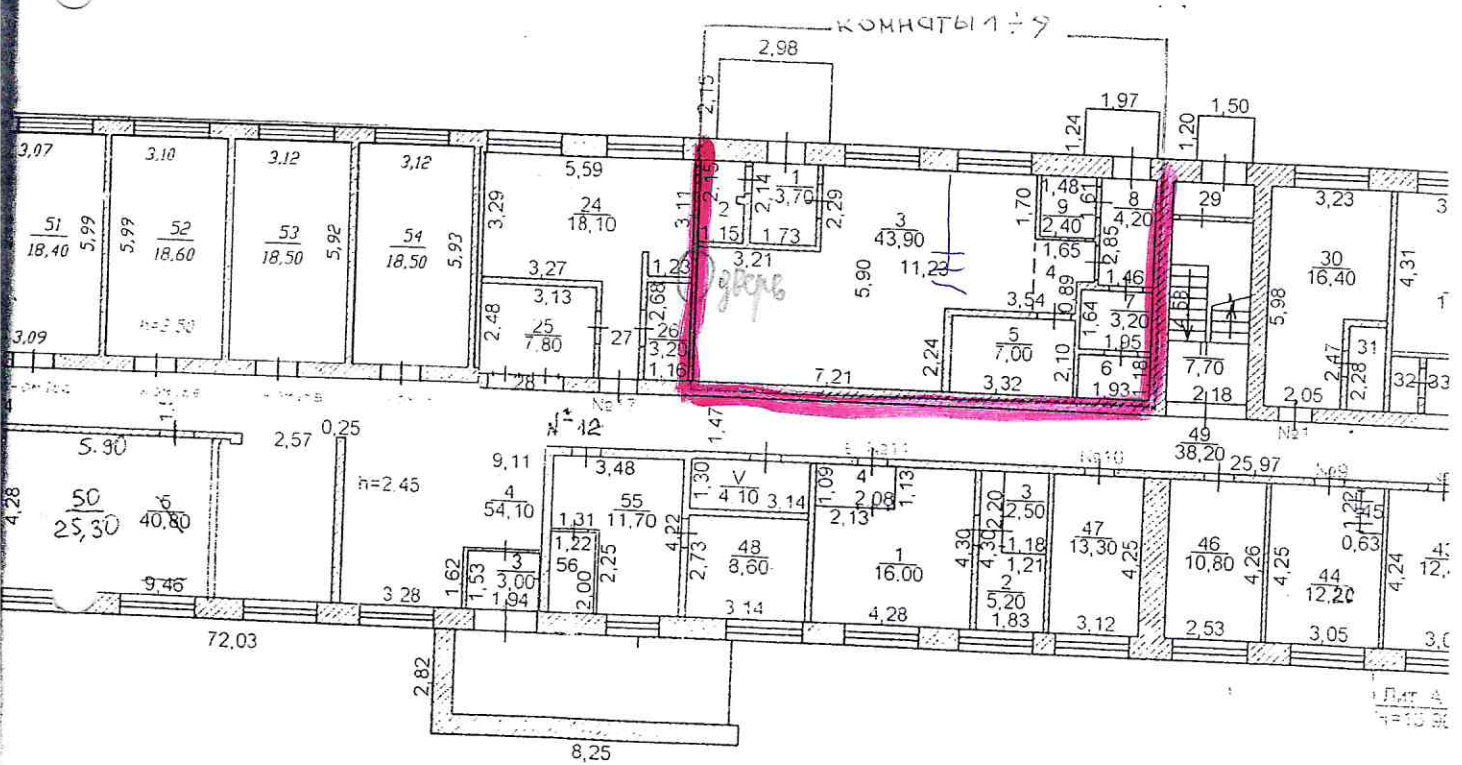

Внес. инж. Савин А.А.
03.2008г.

И. Бредов
И.Н. Егоров

МУП «БТИ и ГЖО» г. Чебоксары	
Исполнитель	Егоров
Проверил	
Съемка произведена в 2008г.	

МУП «БТИ
Исполнит.
Съемка пр.