



Поэтажный план I этажа литера А
По ул. 50 лет Октября, 13 корпус 1
М 1:200

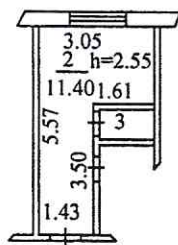

Исполнитель: Е.Г. Челеверов
Съемка произведена в июне 2005г.

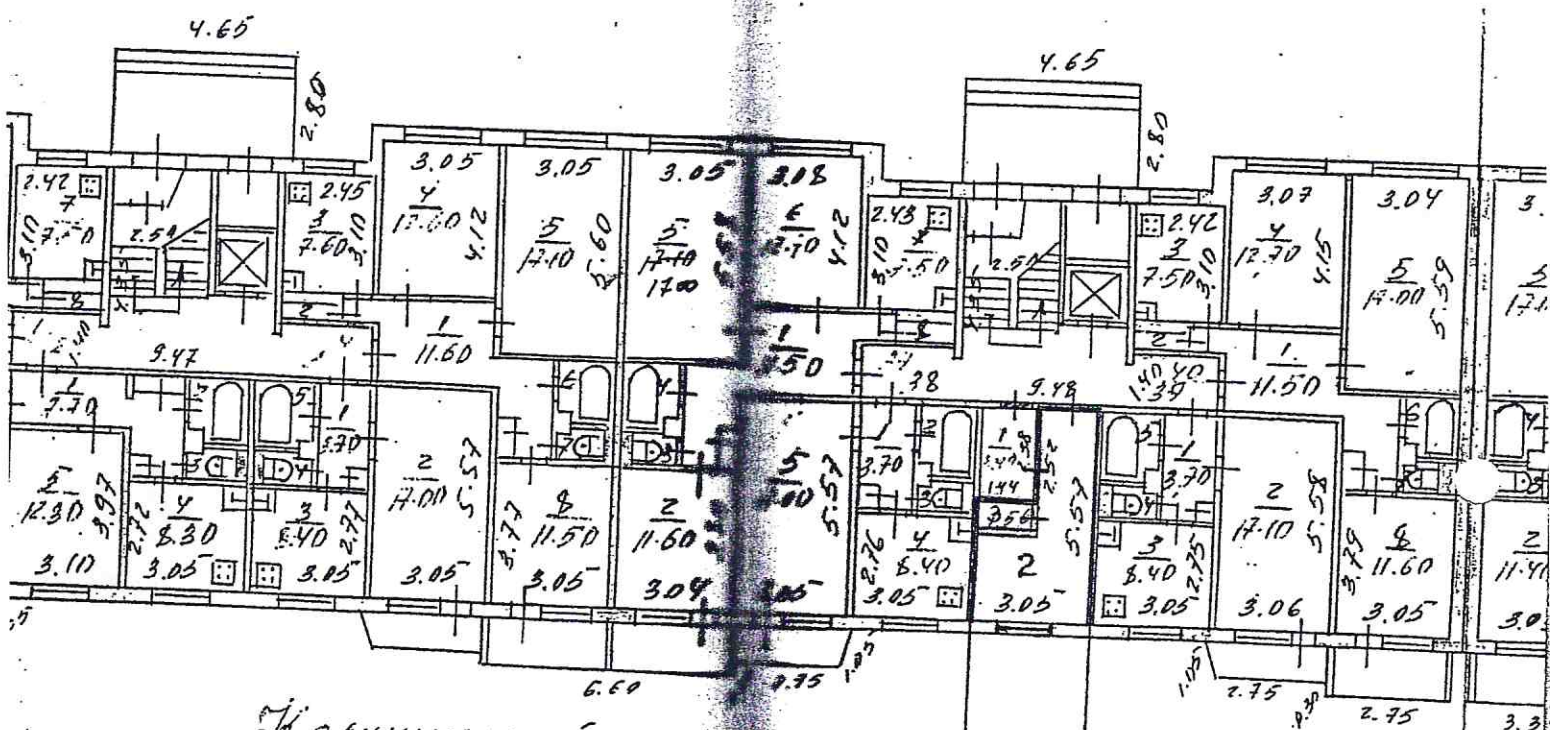

ЖИЛИЩНО-КОММУНАЛЬНЫЙ

ХОЗЯЙСТВО

ИЗМЕНЕНИЕ
№ 1

Л. П. П. П.