



<http://инженер21.рф/> e-mail: [inzhener21@ya.ru](mailto:inzhener21@ya.ru)  
Россия, Чувашская Республика  
428000 г. Чебоксары, Президентский бульвар, д. 31  
Тел. факс:(8352) 20-44-77

**Заказчик:** Романов С.Н.

**Разработчик:** Общество с ограниченной ответственностью "Научно-производственное предприятие "Инженер"

**Место разработки:** Чувашская Республика, г. Чебоксары

## **Проект межевания территории, Примыкающей к западной границе д.Ягудары**

Материалы по обоснованию

ГРАФИЧЕСКАЯ ЧАСТЬ.

г. Чебоксары  
2024 г.



НАУЧНО-  
ПРОИЗВОДСТВЕННОЕ  
ПРЕДПРИЯТИЕ  
**ИНЖЕНЕР**

<http://инженер21.рф/> e-mail: [inzhenner21@ya.ru](mailto:inzhenner21@ya.ru)  
Россия, Чувашская Республика  
428000 г. Чебоксары, Президентский бульвар, д. 31  
Тел. факс:(8352) 20-44-77

**Заказчик:** Романов С.Н.

**Разработчик:** Общество с ограниченной ответственностью "Научно-производственное предприятие "Инженер"

**Место разработки:** Чувашская Республика, г. Чебоксары

**Проект межевания территории,  
Примыкающей к западной границе д.Ягудары**

Материалы по обоснованию

ГРАФИЧЕСКАЯ ЧАСТЬ.

**Договор:** № 95 от 25.04.2024 г.

Генеральный директор

Л. И. Токмолаева

г. Чебоксары  
2024 г.

**Заказчик:** Романов С. Н.

**Договор подряда:** № 95 от 25.04.2024 г.

**Подрядчик:** ООО "НПП "Инженер"

Генеральный директор \_\_\_\_\_ Л.И.Токмолаева

**Авторский коллектив:**

Начальник отдела \_\_\_\_\_ А.В.Кириллова

Инженер \_\_\_\_\_ В.Б.Кириллова

**Межевание территории:**

Начальник отдела \_\_\_\_\_ А.В.Кириллова

**Состав проекта:**

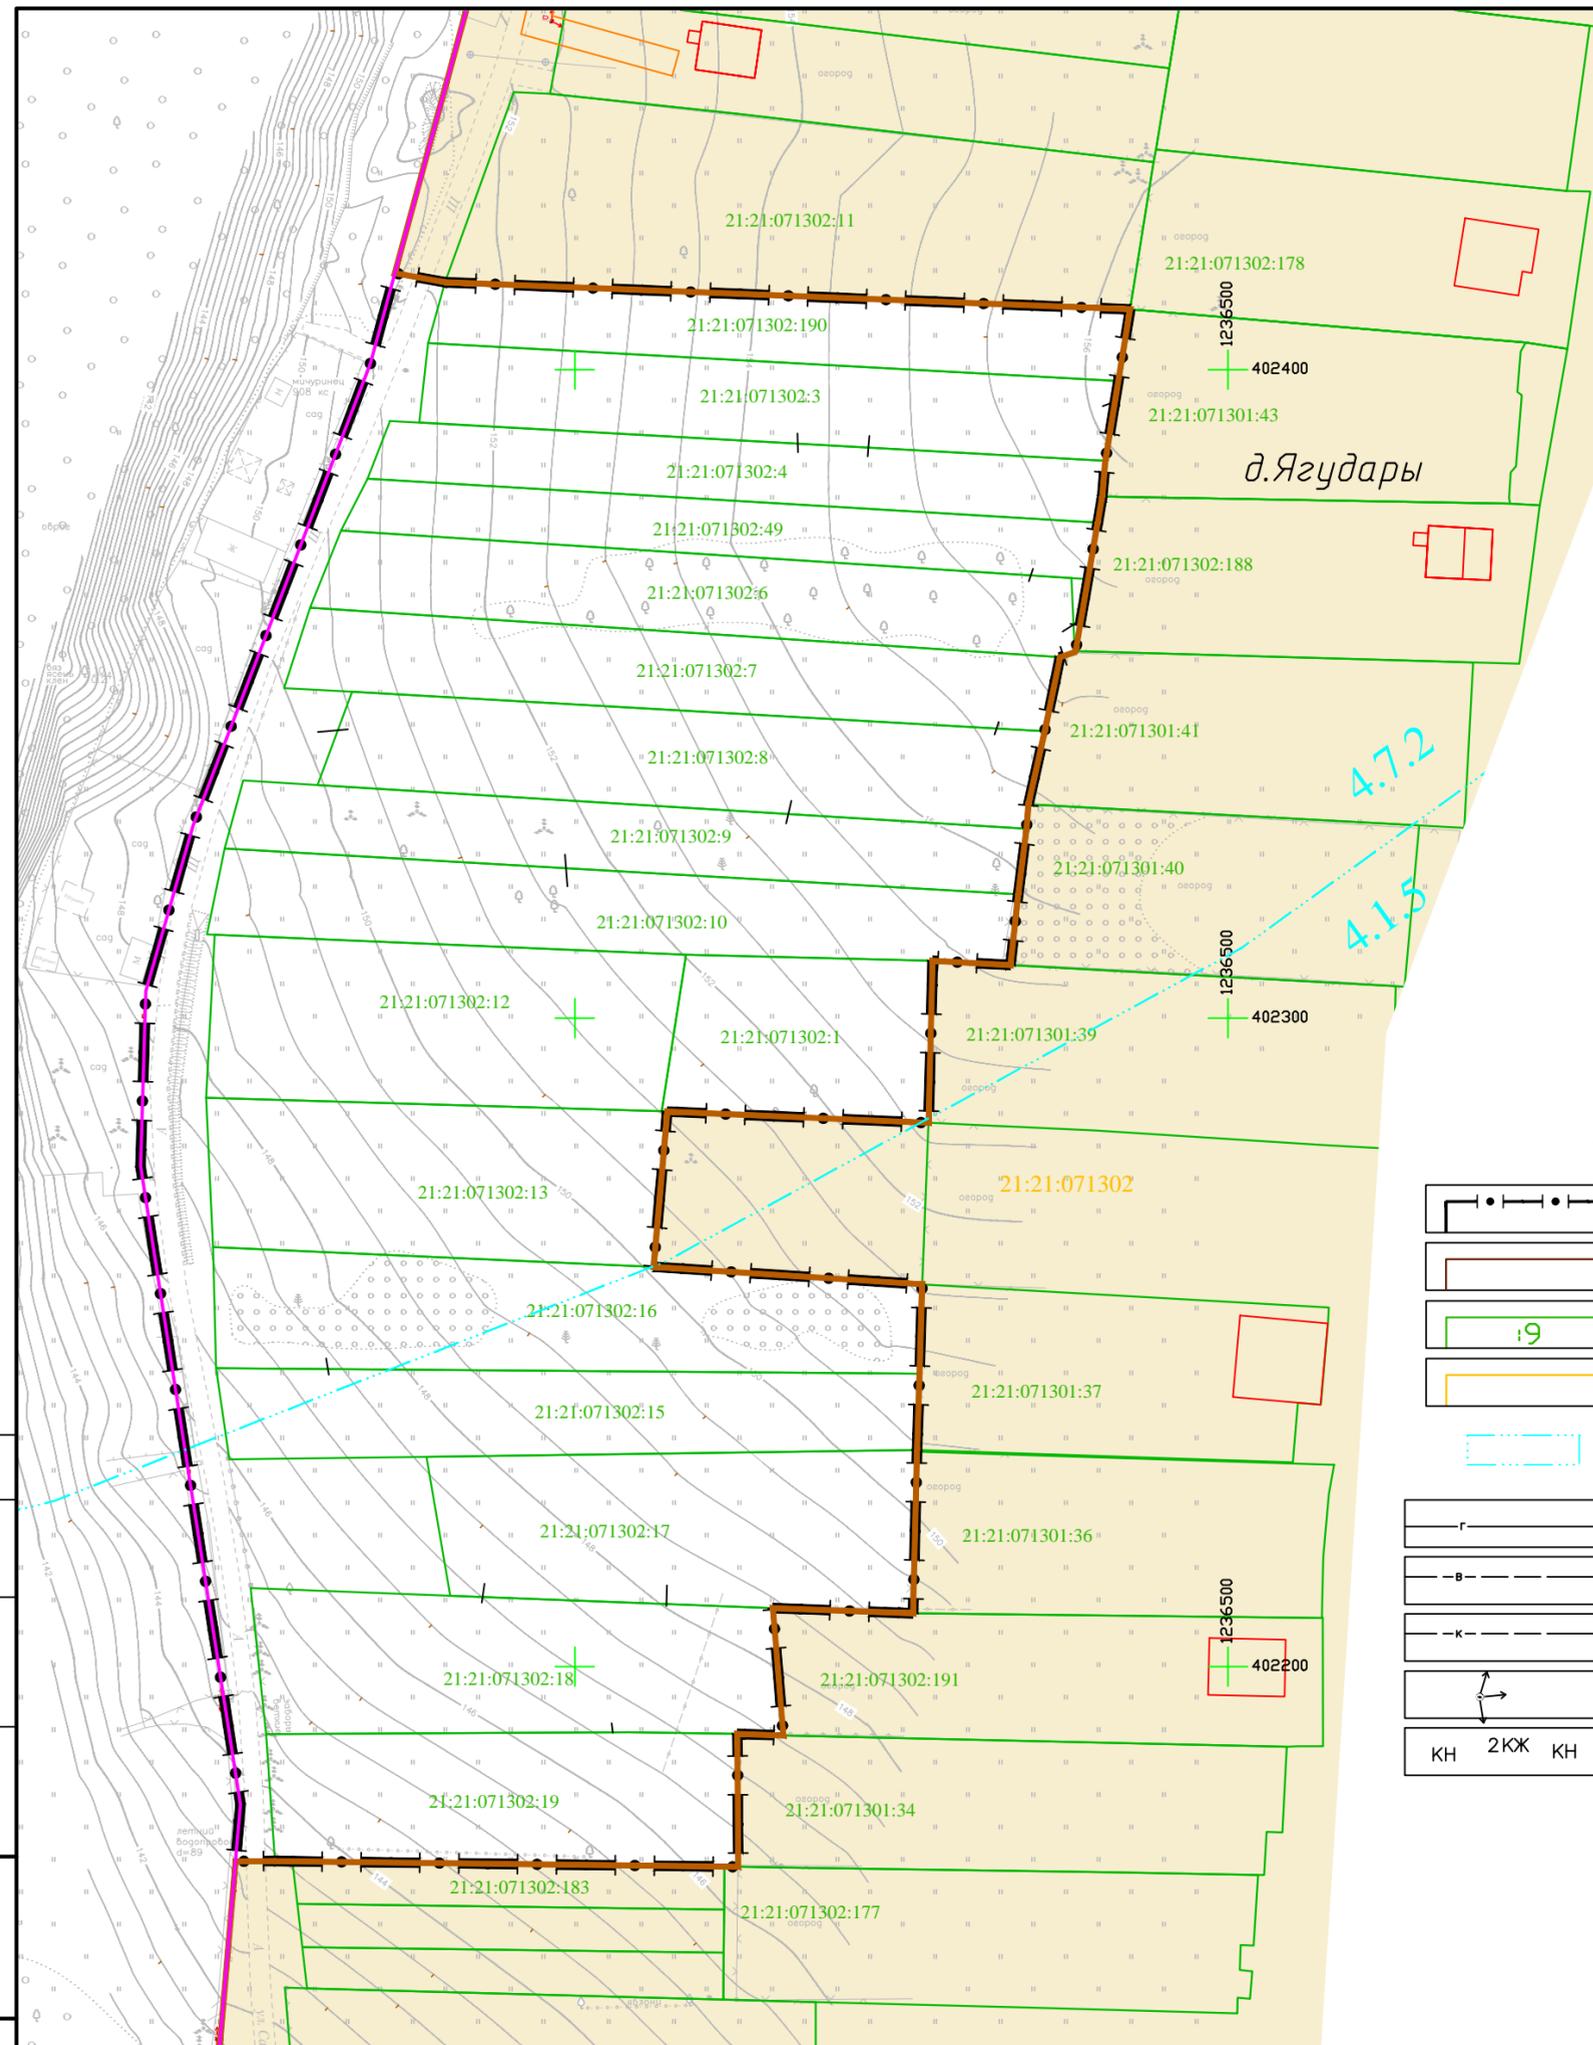
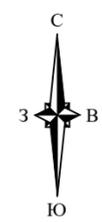
ОСНОВНАЯ ЧАСТЬ  
ТЕКСТОВАЯ ЧАСТЬ.  
ГРАФИЧЕСКАЯ ЧАСТЬ.

МАТЕРИАЛЫ ПО ОБОСНОВАНИЮ  
ГРАФИЧЕСКАЯ ЧАСТЬ

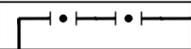
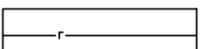
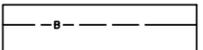
						Проект межевания территории, примыкающей к западной границе д. Ягудары	Лист
Изм.	Кол.уч.	Лист	№док.	Подпись	Дата		

ГРАФИЧЕСКАЯ ЧАСТЬ

						Проект межевания территории, примыкающей к западной границе д. Ягудары	Лист
Изм.	Кол.уч.	Лист	№ док.	Подпись	Дата		



Условные обозначения:

-  Граница проектируемой территории
-  Граница кадастрового квартала
-  Граница учтенного в ЕГРН земельного участка, его номер
-  Граница кадастрового квартала
-  Граница приаэродромной территории аэродрома Чебоксары её номер (подзона 4)
-  Существующие сети газоснабжения
-  Существующие сети водоснабжения водопровод
-  Существующие сети канализации
-  Существующие сети электроснабжения
-  Существующие объекты недвижимости

Согласовано

Инв. № подл.	Взам. инв. №
Подп. и дата	

Примечание: весь объект входит в зону с особым условием использования территории – Приаэродромная территория аэродрома Чебоксары (подзоны 3.3.1, 4.1.5, 4.7.2, 3.4.1.6, 4.2.3, 5, 6)

Заказчик: Романов С.Н.					
Проект межевания территории, примыкающей к западной границе д.Ягудары					
Изм.	Кол.уч.	Лист	№ док.	Подпись	Дата
Специалист					
Нач.отдела	Кириллова			08.2024	
Н.контр.	Токмолаева			08.2024	
Проект межевания территории				Стадия	Лист
Материалы по обоснованию				ПМ	1
Чертёж проекта межевания				Листов	1
М 1:1000					
ООО "НПП "Инженер"					