

**Проект планировки и проект
межевания территории для
размещения линейного объекта
«Берегоукрепительные работы и
противооползневые работы на
правом берегу р.Волга в г.Чебоксары,
ул. Новоилларионовская, Чувашская
Республика»**



Новосельский пляж
Московская набережная, 25

Московская набережная

Спуск к Волге

Улица Сельская

Улица Сельская

Улица Нововиллармоновская

Улица Ермолаева

Покровская 3

Стройка Покровская, 9

Площадка для строительства гаражей

Место под стройку

Стройка Покровская 26

Детский сад Ильинка, 11

Ермолаева, 4
пос. 24

Ермолаева, 5
пос. 25

Ермолаева, 3

Ермолаева, 3к1
Пос. 35

12к1

12

14/7

4к1

3к2


Ал

6/1

4

4



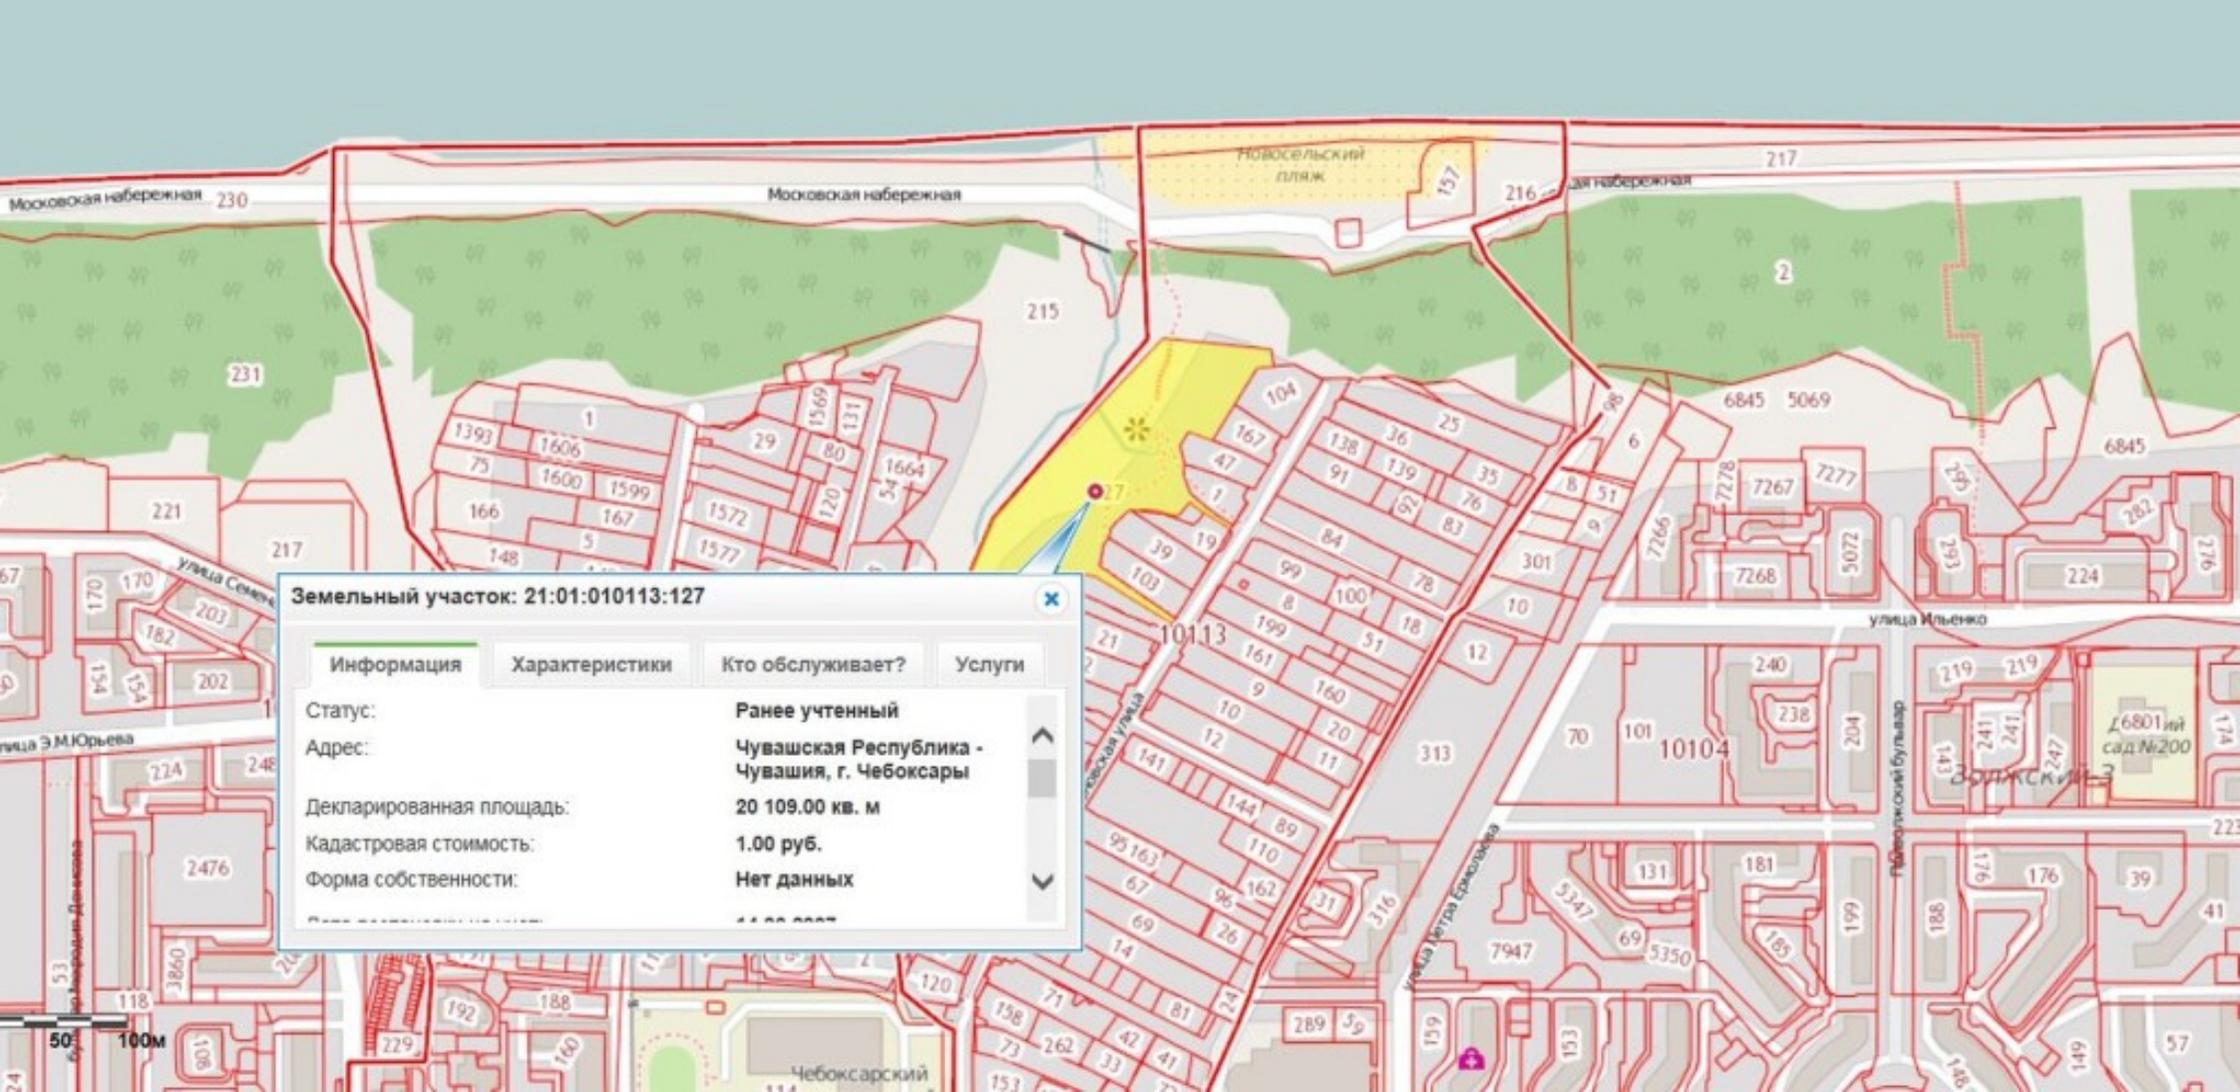

Земельный участок: 21:01:010113:127

Информация	Характеристики	Кто обслуживает?	Услуги
Статус:	Ранее учтенный		
Адрес:	Чувашская Республика - Чувашия, г. Чебоксары		
Декларированная площадь:	20 109.00 кв. м		
Кадастровая стоимость:	1.00 руб.		
Форма собственности:	Нет данных		

10101

Земельный участок: 21:01:010113:47

Информация

Характеристики

Кто обслуживает?

Услуги

Статус:

Ранее учтенный

Адрес:


Чувашская Республика -
Чувашия, г. Чебоксары, р-н
Московский, ул.
Новоилларионовская, дом
6

Уточненная площадь:


1 322.00 кв. м

Кадастровая стоимость:

1 640 099.64 руб.

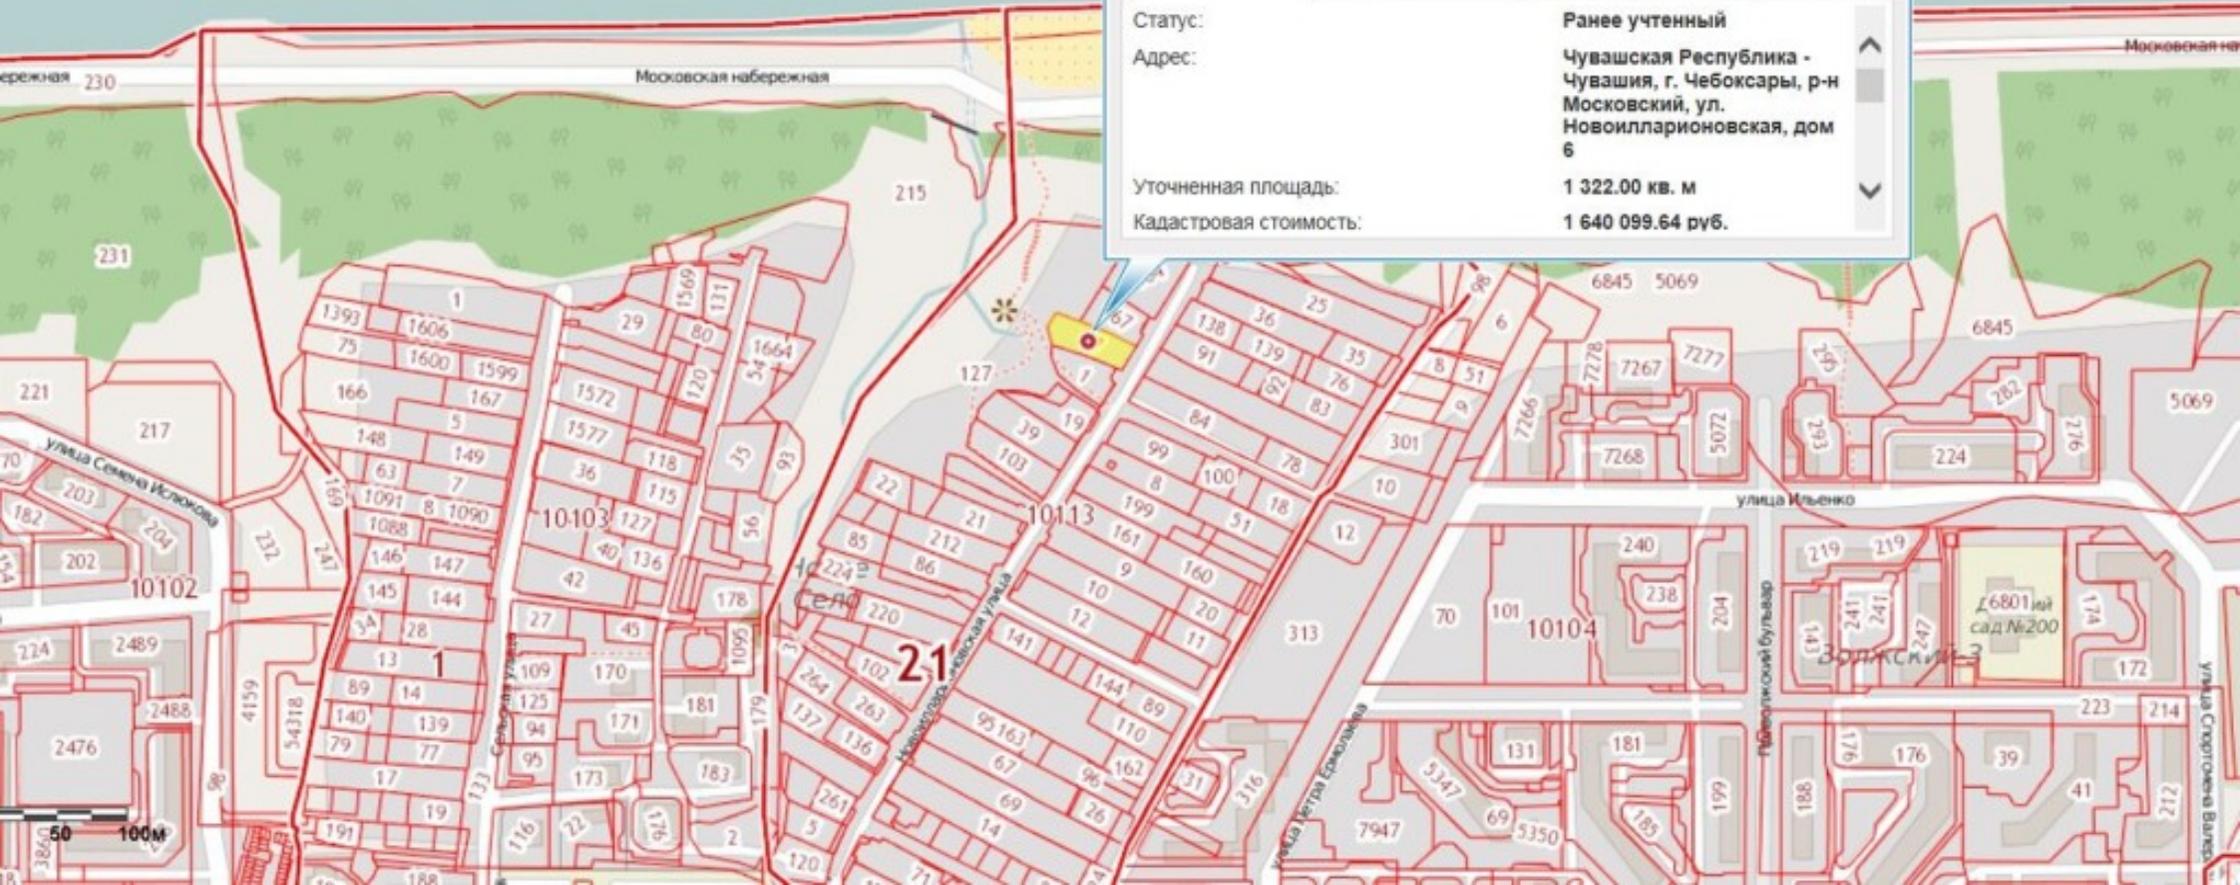

10101

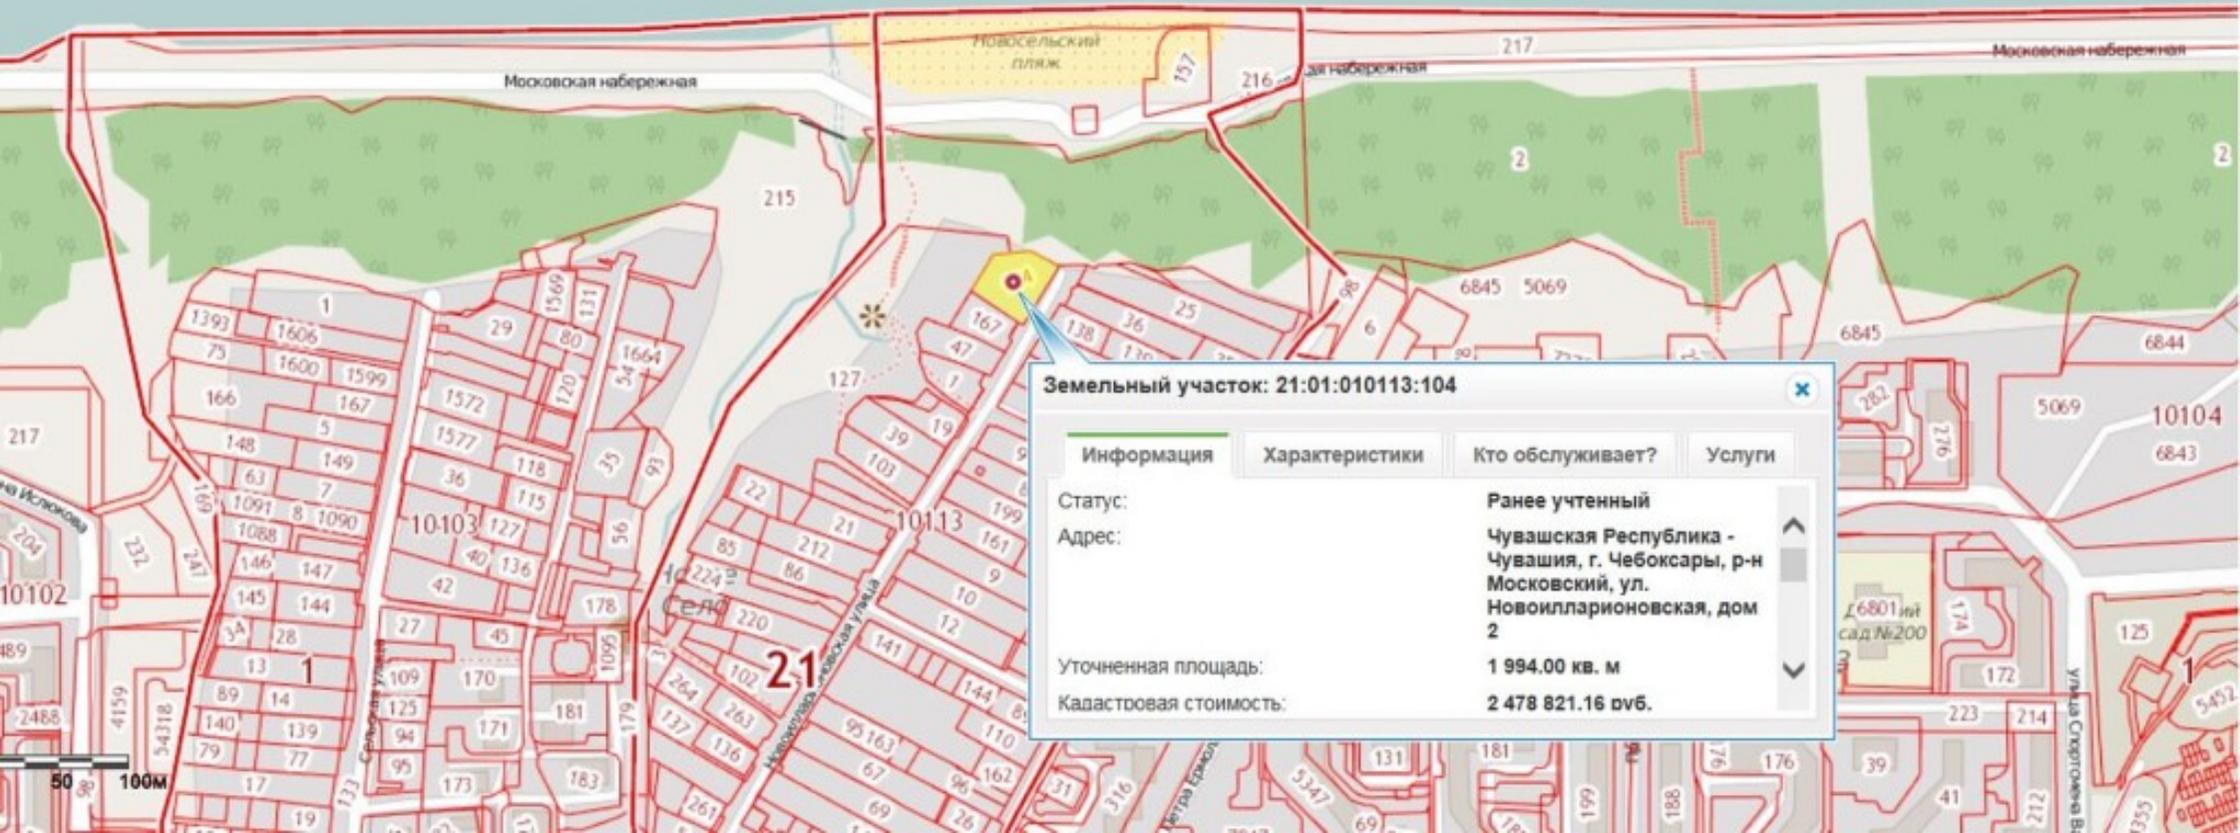

Земельный участок: 21:01:010113:104

Информация

Характеристики

Кто обслуживает?

Услуги

Статус:

Ранее учтенный

Адрес:


Чувашская Республика -
Чувашия, г. Чебоксары, р-н
Московский, ул.
Новоилларионовская, дом
2

Уточненная площадь:

1 994.00 кв. м

Кадастровая стоимость:

2 478 821.16 руб.

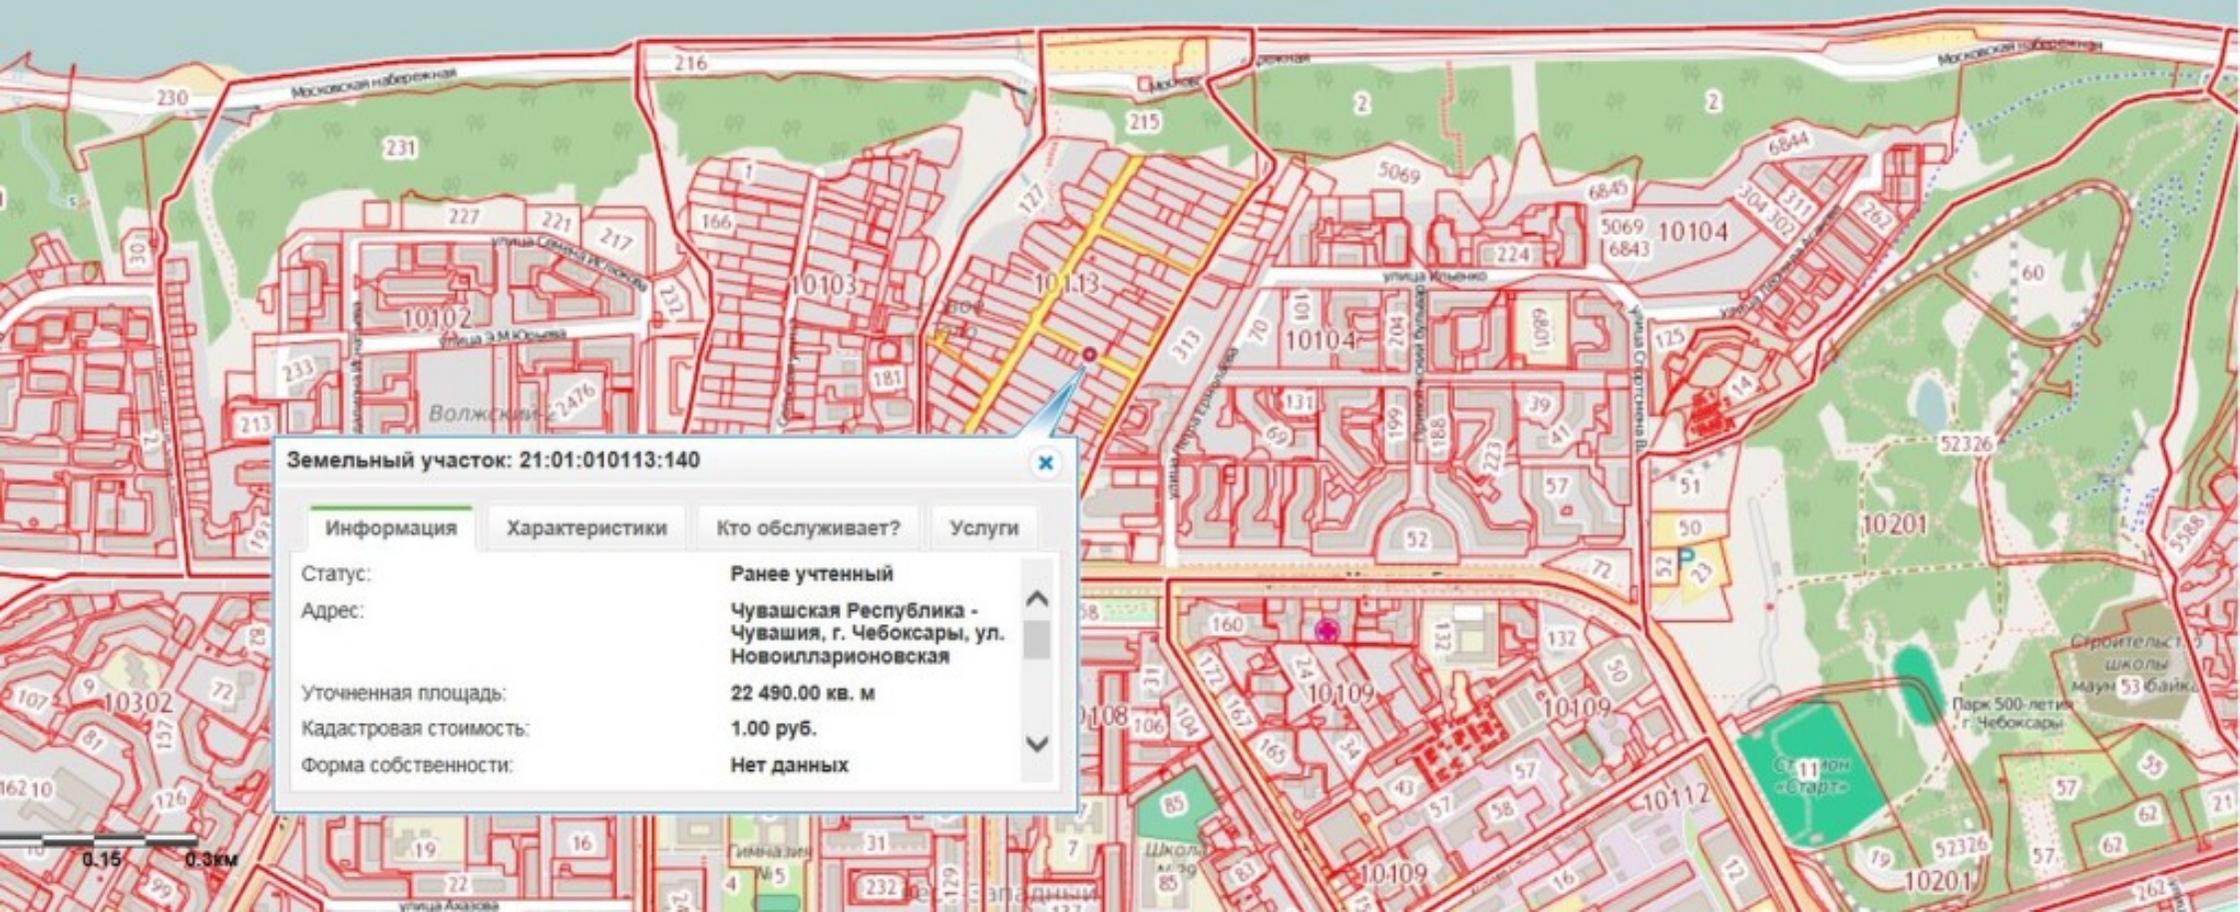


Земельный участок: 21:01:010113:140

- Информация
- Характеристики
- Кто обслуживает?
- Услуги

Статус:	Ранее учтенный
Адрес:	Чувашская Республика - Чувашия, г. Чебоксары, ул. Новоилларионовская
Уточненная площадь:	22 490.00 кв. м
Кадастровая стоимость:	1.00 руб.
Форма собственности:	Нет данных

0.15 0.3km

10101

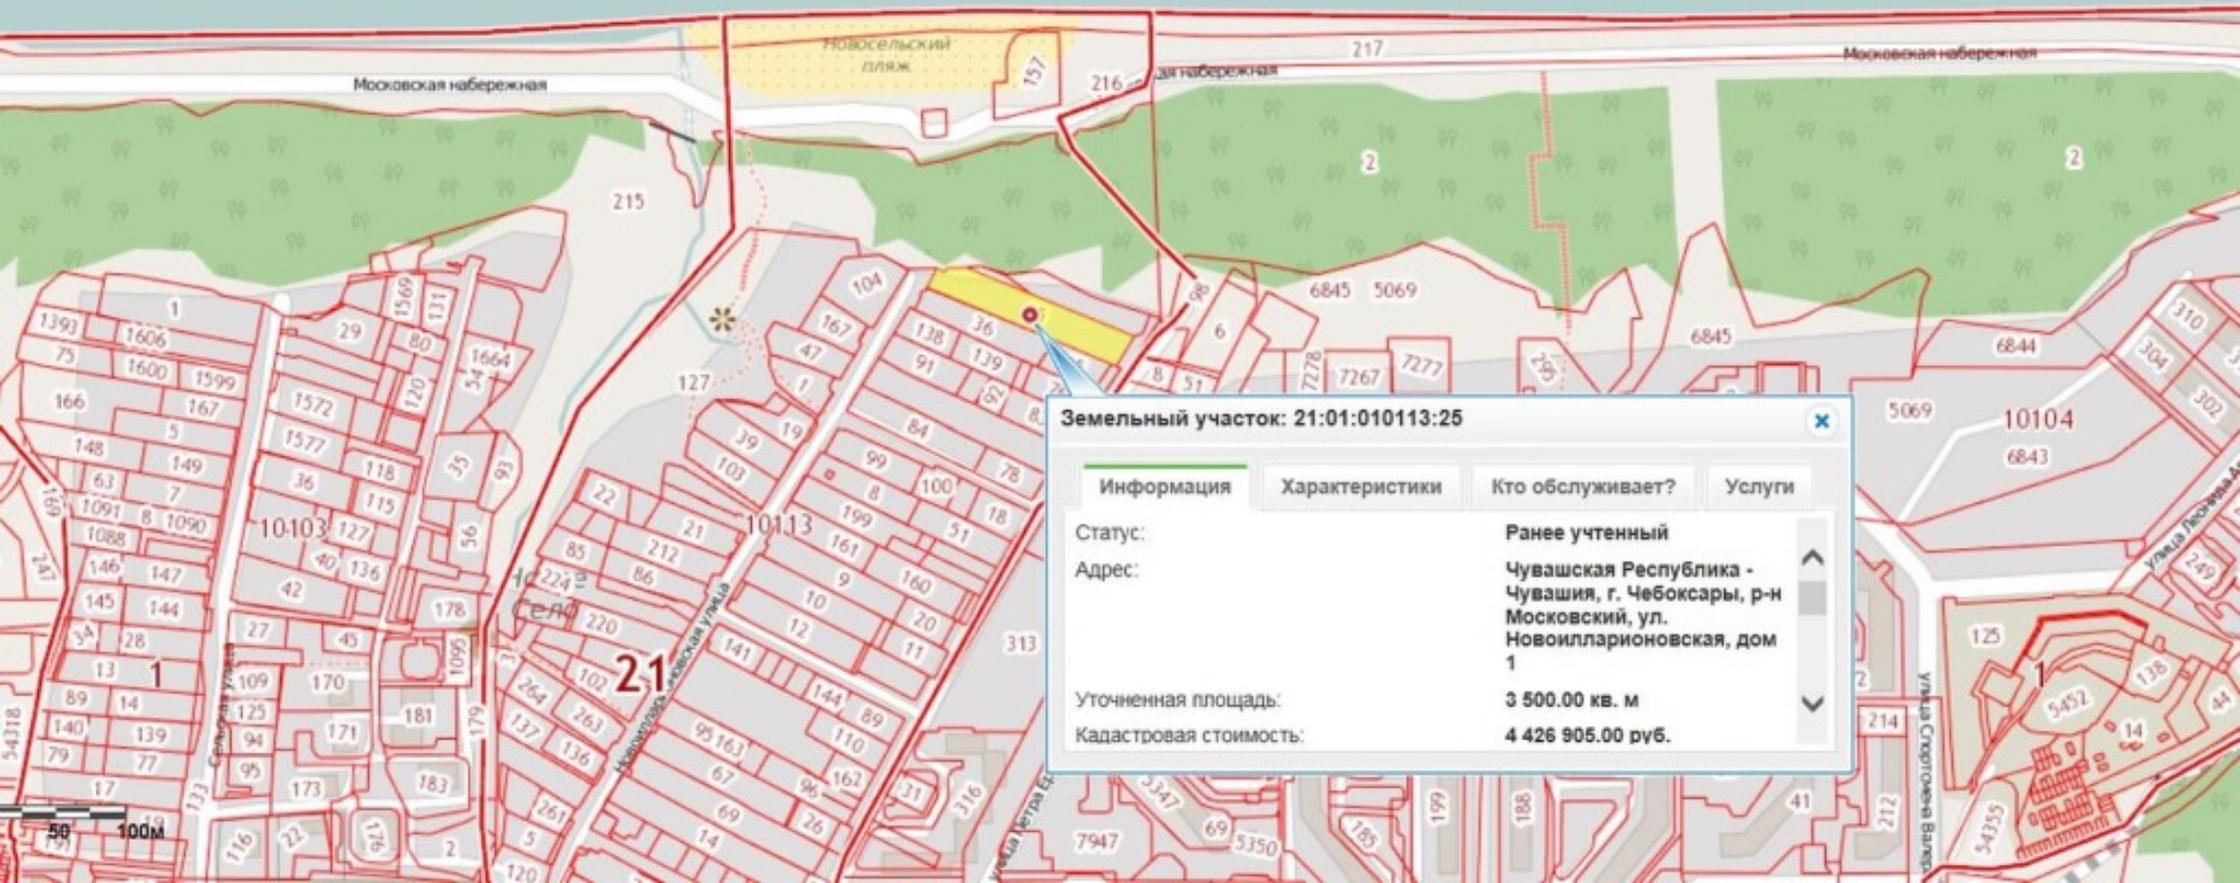

Земельный участок: 21:01:010113:25

Информация

Характеристики

Кто обслуживает?

Услуги

Статус:

Ранее учтенный

Адрес:

Чувашская Республика -
Чувашия, г. Чебоксары, р-н
Московский, ул.
Новоилларионовская, дом
1

Уточненная площадь:

3 500.00 кв. м

Кадастровая стоимость:

4 426 905.00 руб.

Земельный участок: 21:01:000000:215

Информация

Характеристики

Кто обслуживает?

Услуги

Статус: **Учтенный**

Адрес: **Чувашская Республика -
Чувашия, г Чебоксары**


Уточненная площадь: **106 505.00 кв. м**

Кадастровая стоимость: **1.00 руб.**

Форма собственности: **Нет данных**



10101

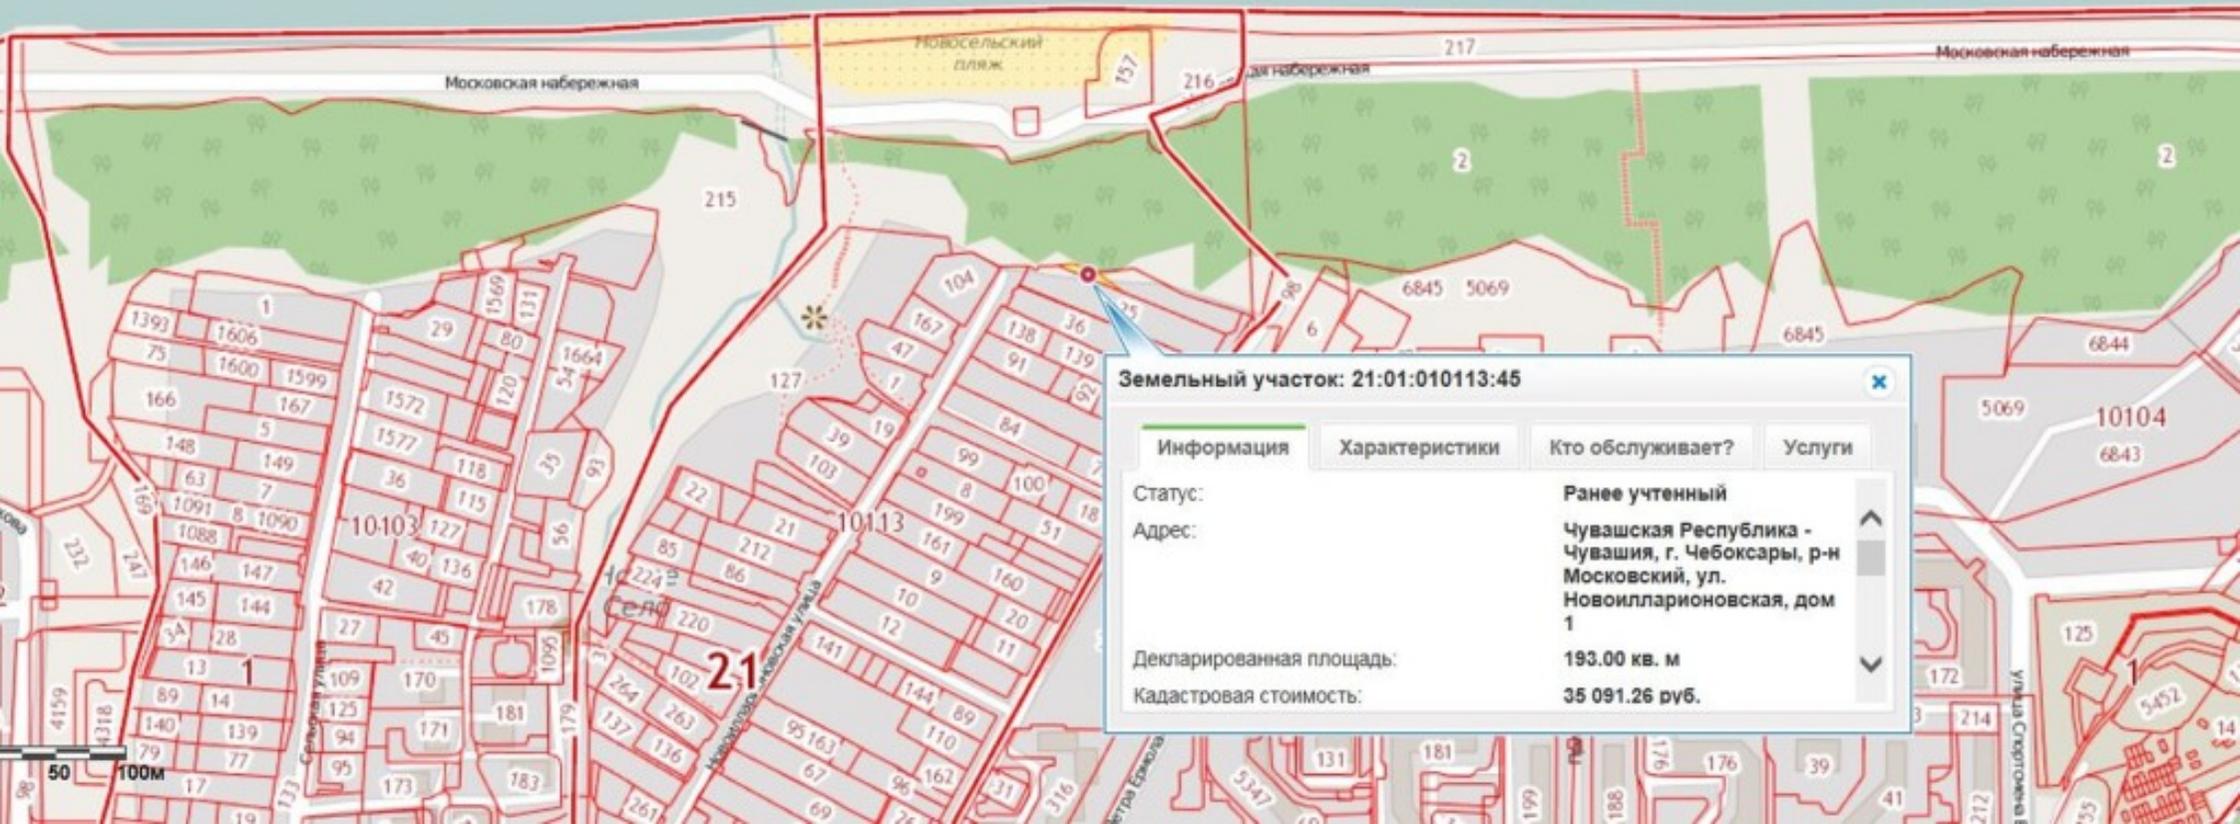

Земельный участок: 21:01:010113:45

Информация

Характеристики

Кто обслуживает?

Услуги

Статус:

Ранее учтенный

Адрес:

Чувашская Республика -
Чувашия, г. Чебоксары, р-н
Московский, ул.
Новоилларионовская, дом
1


Декларированная площадь:

193.00 кв. м

Кадастровая стоимость:

35 091.26 руб.

Чертеж планировки территории объекта: "Берегоукрепительные работы и противооползневые работы на правом берегу р.Волга в г.Чебоксары, ул.Новоилларионовская, Чувашская Республика"
(основной чертеж)

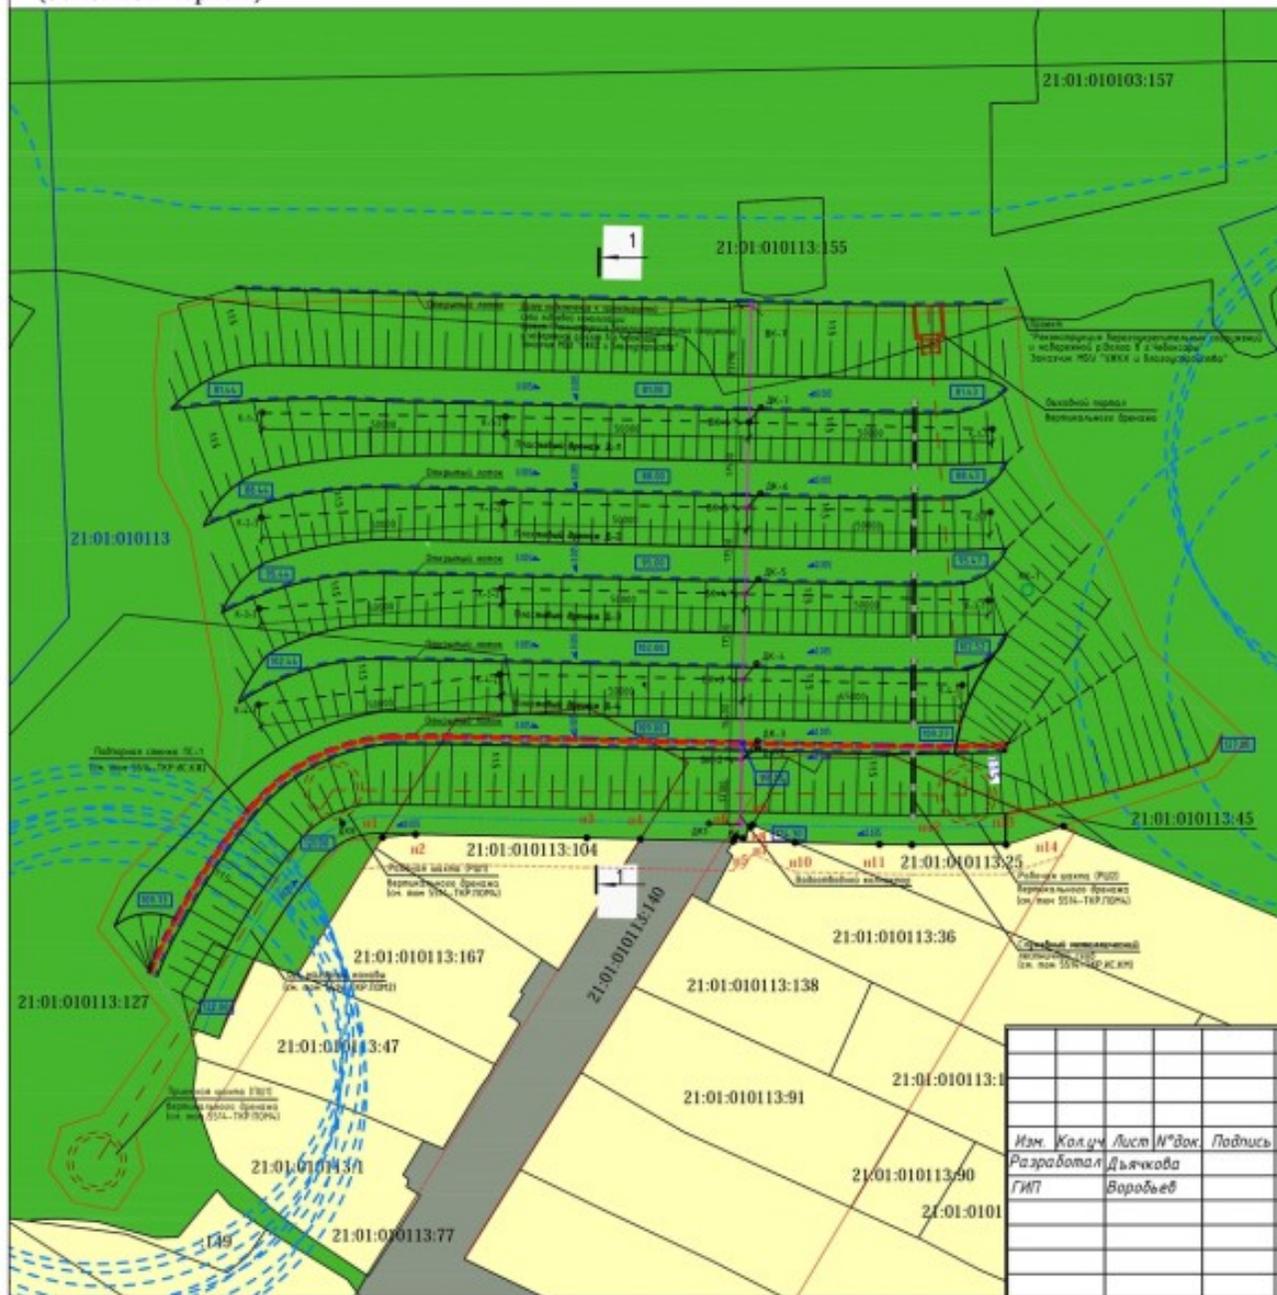

- Условные обозначения:
- существующая часть границы, имеющаяся в ГКН сведения о которой достаточны для определения ее местоположения
 - граница кадастрового квартала
 - граница красных линий
 - - - - - линия отступа от проектируемых красных линий
 - граница проектируемых красных линий
 - - характеристическая точка границы, сведения о которой позволяют однозначно определить ее положение на местности
- 21:01:010113:127 - кадастровый номер земельного участка
21:01:010113 - номер кадастрового квартала

- Функциональные зоны:
- зона малоэтажных индивидуальных жилых домов с участками
 - зона городских парков
 - Улично-дорожная сеть, межквартальные проезды

- Условные обозначения:
- Граница производства работ
 - Красные линии
 - Водоохранная зона Куйбышевского водохранилища
 - Зона санитарной охраны подземных источников

Каталог координат проектируемых красных линий					
Система координат МСК 21					
Номера точек	Координаты		Номера точек	Координаты	
	X	Y		X	Y
n1	411125.46	1227633.34	n8	411127.58	1227708.87
n2	411126.11	1227649.13	n9	411128.08	1227709.34
n3	411125.39	1227675.28	n10	411124.45	1227718.05
n4	411125.14	1227686.29	n11	411124.08	1227735.39
n5	411124.72	1227705.38	n12	411123.95	1227742.04
n6	411125.66	1227705.94	n13	411123.99	1227761.41
n7	411125.21	1227707.44	n14	411127.79	1227773.16

5514 - ПП71									
Берегоукрепительные работы и противооползневые работы на правом берегу р. Волга в г. Чебоксары, ул. Новоилларионовская, Чувашская Республика									
Изм.	Колуч.	Лист	№ док.						
Разработал	Дьячкова								
ГИП	Ворообьев								
Чертеж планировки территории			<table border="1"> <tr> <th>Стадия</th> <th>Лист</th> <th>Листов</th> </tr> <tr> <td>П</td> <td>1</td> <td>1</td> </tr> </table>	Стадия	Лист	Листов	П	1	1
Стадия	Лист	Листов							
П	1	1							
М 1:1000			ОАО "Институт "Гендартпроект"						

Чертеж межевания территории
объект: " Берегоукрепительные работы и противооползневые работы на правом берегу р.Волга
в г.Чебоксары, ул.Новоилларионовская, Чувашская Республика"

Общая площадь испрашиваемых земельных участков составляет 21 451 кв.м.



Условные обозначения:

- существующая часть границы, внесенная в ГТН
- граница проектируемых красных линий
- вновь образованная часть границы, сведения о которой достаточны для определения ее местоположения
- вновь образованная часть границы, сведения о которой достаточны для определения ее местоположения
- граница кадастрового квартала
- граница красных линий
- линии отступа от проектируемых красных линий
- характеристика точки границы, сведения о которой позволяют однозначно определить ее положение на местности
- обозначение образуемого земельного участка
- кадастровый номер земельного участка
- номер кадастрового квартала

Каталог координат земельных участков											
Система координат МСК-21											
Идентификационный номер участка	Координаты		Расстояние в метрах	Руб.	Дирекционный угол (градусов)	Идентификационный номер участка	Координаты		Расстояние в метрах	Руб.	Дирекционный угол (градусов)
	X	Y					X	Y			
10	411140.20	5227597.11	40.42	КВ 875932*	902927	107	41141.75	5227564.0	6.78	СВ 41131*	1044927
11	411142.75	5227608.59	52.42	КВ 875921*	1712385	108	41148.07	5227528.20	2.59	СВ 283602*	2836027
12	411150.48	5227648.52	52.20	КВ 847517*	2645912*	109	41141.82	5227521.80	6.02	КВ 892512*	8925127
13	411149.38	5227648.57	30.85	КВ 522930*	212913*	110	41141.75	5227525.95	5.07	СВ 847519*	8475197
14	411124.28	5227655.86	35.46	КВ 522927*	212927*	111	41142.20	5227527.88	10.03	КВ 892518*	8925187
15	411007.45	5227615.75	9.68	СВ 791424*	289445*	112	41137.99	5227547.48	27.28	КВ 875736*	8757367
16	411100.76	5227607.20	9.28	СВ 891248*	2894836*	113	41127.48	5227526.10	11.77	КВ 522928*	5229287
17	411135.85	5227648.52	15.80	КВ 522924*	212924*	114	41123.90	5227581.45	10.27	КВ 892524*	8925247
18	411008.28	5227642.38	9.66	КВ 107117*	3463236*	115	41123.99	5227522.84	23.38	СВ 894822*	2831187
19	411044.48	5227644.38	22.96	КВ 392412*	2294512*	116	41124.45	5227518.95	9.44	СВ 471212*	2827287
20	411046.75	5227632.64	7.20	КВ 112231*	366727*	117	41128.08	5227588.04	4.02	СВ 112238*	1122387
21	411057.75	5227644.26	10.07	КВ 342844*	2142844*	118	41131.51	5227511.43	11.47	СВ 283612*	2836127
22	411049.48	5227576.36	5.83	СВ 79177*	2894276*	119	41141.75	5227563.80			
23	411057.75	5227648.52	9.00	СВ 397118*	497118*	120					
24	411048.48	5227647.35	5.68	СВ 721239*	721239*	121	41120.04	5227587.95	11.28	СВ 74298*	742987
25	411009.11	5227576.42	21.67	СВ 39393*	39393*	122	41125.12	5227598.45	12.19	КВ 822738*	8227387
26	411042.75	5227648.52	21.40	СВ 393944*	393944*	123	41121.72	5227603.70	8.52	КВ 847519*	8475197
27	411148.88	5227574.43	15.48	СВ 257648*	247648*	124	41122.72	5227608.28	6.00	КВ 45789*	457897
28	411117.42	5227576.77	27.27	СВ 443338*	443338*	125	41123.48	5227608.59	8.48	КВ 892527*	8925277
29	411137.62	5227648.52	14.68	СВ 87236*	87236*	126	41124.85	5227553.25	28.18	СВ 79471*	794717
30	411141.62	5227648.20	17.87	СВ 107021*	107021*	127	41128.08	5227587.87	8.57	СВ 795272*	7952727
31	411149.20	5227597.11				128	41121.45	5227603.51	6.51	КВ 90999*	909997
32						129	41121.45	5227603.51	16.88	КВ 87236*	872367
33						130	41127.38	5227604.64	11.47	КВ 15493*	154937
34	411038.88	5227648.52	9.28	КВ 891248*	1091248*	131	41128.08	5227607.74	12.48	КВ 28371*	283717
35	411100.76	5227607.20	17.68	КВ 245927*	245927*	132	41109.50	5227573.72	11.52	КВ 49277*	492777
36	411044.48	5227648.52	4.88	СВ 79177*	2894276*	133	41118.89	5227571.27	24.32	КВ 21401*	214017
37	411046.75	5227648.52	1.81	КВ 283612*	283612*	134	41114.47	5227608.28	27.80	КВ 892518*	1079447
38	411046.75	5227648.52	9.66	СВ 107021*	107021*	135	41114.48	5227611.88	9.80	КВ 892527*	2218227
39	411049.38	5227644.26	10.83	СВ 522924*	522924*	136	41117.90	5227604.26	9.66	КВ 522927*	2529277
40	411103.85	5227648.52	10.83	СВ 522924*	522924*	137	41118.89	5227608.28	12.48	СВ 522928*	1079447
41						138	41118.89	5227608.28	10.28	СВ 891248*	2837177
42						139	41141.27	5227620.30	10.28	КВ 847518*	2837177
43	411150.48	5227648.52	19.28	СВ 847519*	847519*	140	41141.27	5227620.30	9.67	КВ 847519*	2837177
44	411150.48	5227648.52	21.16	КВ 891248*	1091248*	141	41141.82	5227521.80	6.02	СВ 892512*	2794197
45	411148.88	5227648.52	1.86	КВ 411319*	411319*	142	41141.82	5227521.80	2.59	КВ 283612*	2836127
46	411148.88	5227648.52	18.19	КВ 522924*	522924*	143	41141.82	5227521.80	6.58	СВ 847519*	2836127
47	411126.14	5227648.52	8.17	СВ 891248*	211248*	144	41141.75	5227521.80	10.03	КВ 892518*	2836127
48	411126.14	5227648.52	5.83	КВ 847519*	2642752*	145	41141.60	5227604.26	21.16	СВ 411898*	2836127
49	411128.47	5227633.43	28.28	СВ 522924*	522924*	146	41151.80	5227678.75	15.28	КВ 847518*	2836127
50	411149.38	5227648.52	52.20	СВ 847519*	847519*	147	41156.48	5227680.52	12.42	СВ 85621*	3492397
51	411150.48	5227648.52				148	41162.75	5227688.58	41.82	СВ 892512*	2794197
52						149	41168.20	5227573.72	15.79	СВ 392159*	3492397
53						150	41197.68	5227687.75	13.88	СВ 271892*	3492397
54	411148.88	5227648.52	20.32	СВ 891248*	891248*	151	41168.20	5227573.72	10.13	СВ 271892*	3492397
55	411148.88	5227648.52	15.48	КВ 283612*	283612*	152	41168.20	5227608.28	12.87	СВ 49277*	492777
56	411128.47	5227633.43	9.56	КВ 522924*	211248*	153	41120.04	5227603.70			
57	411128.47	5227633.43	2.77	КВ 107021*	112932*	154	41128.08	5227603.70	10.28	КВ 891248*	3492397
58	411126.14	5227633.43	1.86	КВ 107021*	209427*	155	41141.27	5227620.30	16.28	КВ 891248*	10912487
59	411126.14	5227633.43	18.19	КВ 891248*	211248*	156	41136.48	5227608.28	22.75	КВ 522928*	1279417
60	411126.14	5227648.20	18.18	СВ 522924*	522924*	157	41141.75	5227604.26	9.77	СВ 471212*	2827287
61	411180.88	5227648.52	1.86	СВ 891248*	283612*	158	41128.08	5227587.87	30.34	СВ 471212*	2827287
62	411148.88	5227648.52				159	41127.98	5227573.72	10.28	СВ 411319*	2836127
63						160	41142.20	5227521.80			

5514 - 10711			
Берегоукрепительные работы и противооползневые работы на правом берегу р. Волга в г. Чебоксары, ул. Новоилларионовская, Чувашская Республика			
Изм.	Кол.уч.	Лист	№ док
Разработал	Дьячкова		
ГМТ	Ворова		
Чертеж межевания территории			
М 1:1000			
Статус	Лист	Листов	
	1	1	
040 "Институт "ГеоДарьяна"			