


Тротуары слева	
Дорожные ограждения и направляющие устройства слева	
Дорожная разметка слева	
Элементы в плане	
Продольный профиль	


«Чедоксары-Сурское» – с. Ходары – п. Егоркино» (подъезд к школе)»  
0,000-0,500

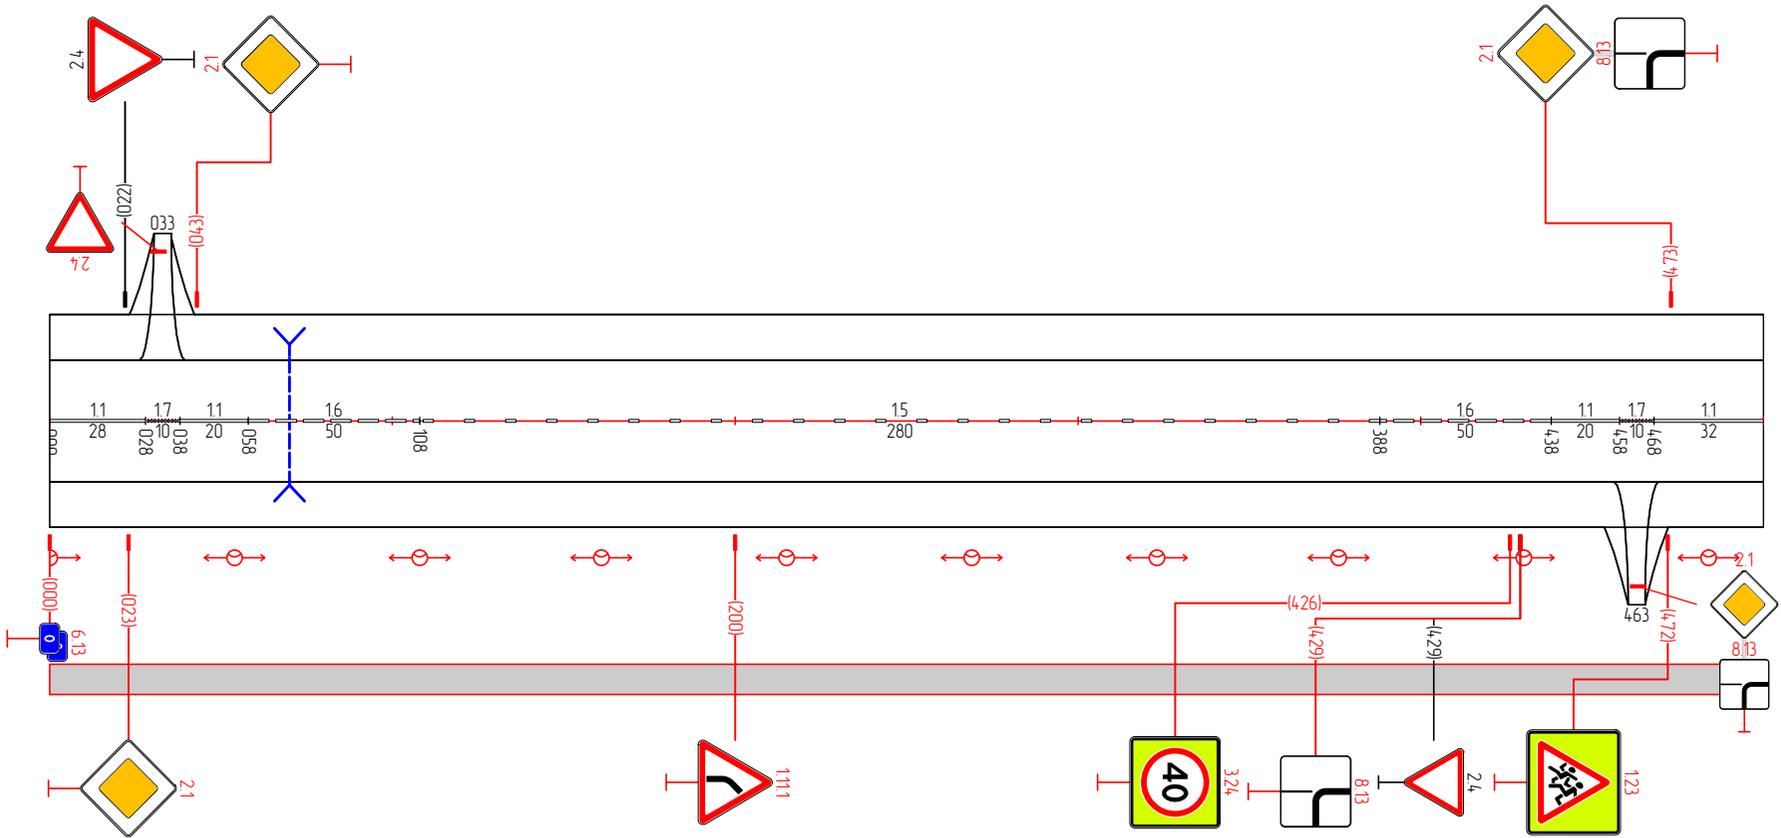

Дорожная разметка	11 000 - 028	17 028 038	11 038 - 058	16 058 - 108	15 108 - 388	16 388 - 438	11 438 - 458	17 458 468	11 468 - 500
Дорожные ограждения и направляющие устройства справа									
Тротуары справа	000 - 500, (500 м)								

Тротуары слева	
Дорожные ограждения и направляющие устройства слева	
Дорожная разметка слева	
Элементы в плане	
Продольный профиль	L=199 □-0

«Чедоксары-Сурское» – с. Ходары – п. Егоркино» (подъезд к школе)»  
0,500-0,699

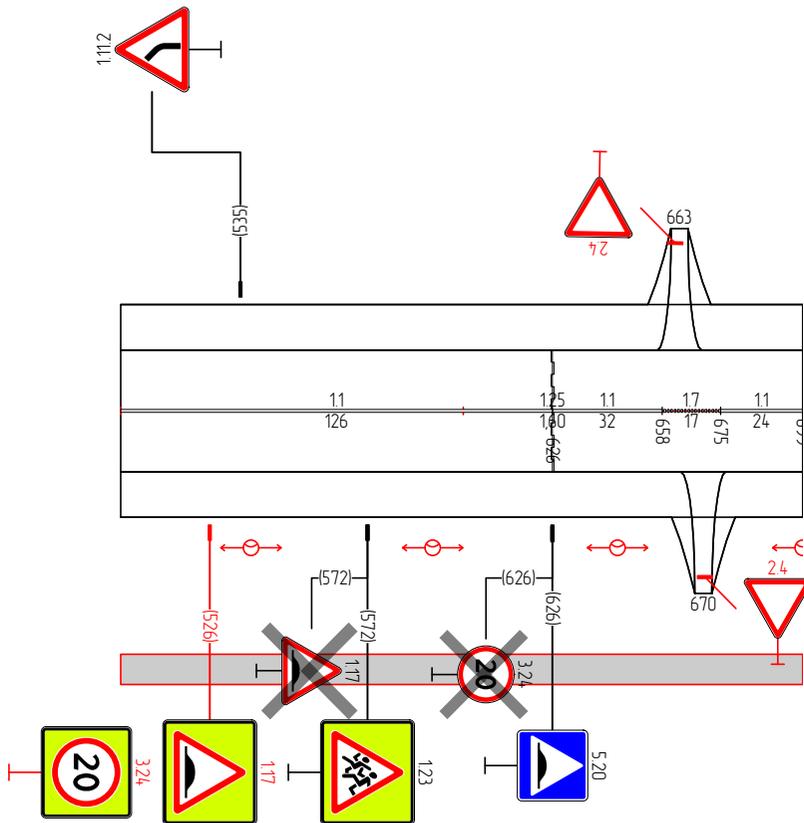

Дорожная разметка	11 500 - 626	11 626 - 658	17 658 - 675	11 675 - 699
Дорожные ограждения и направляющие устройства справа				
Тротуары справа	500 - 699, (199 м)			