



Разрез по линии I-I  
Масштаб: гориз. 1:1000, вертикал. 1:1000

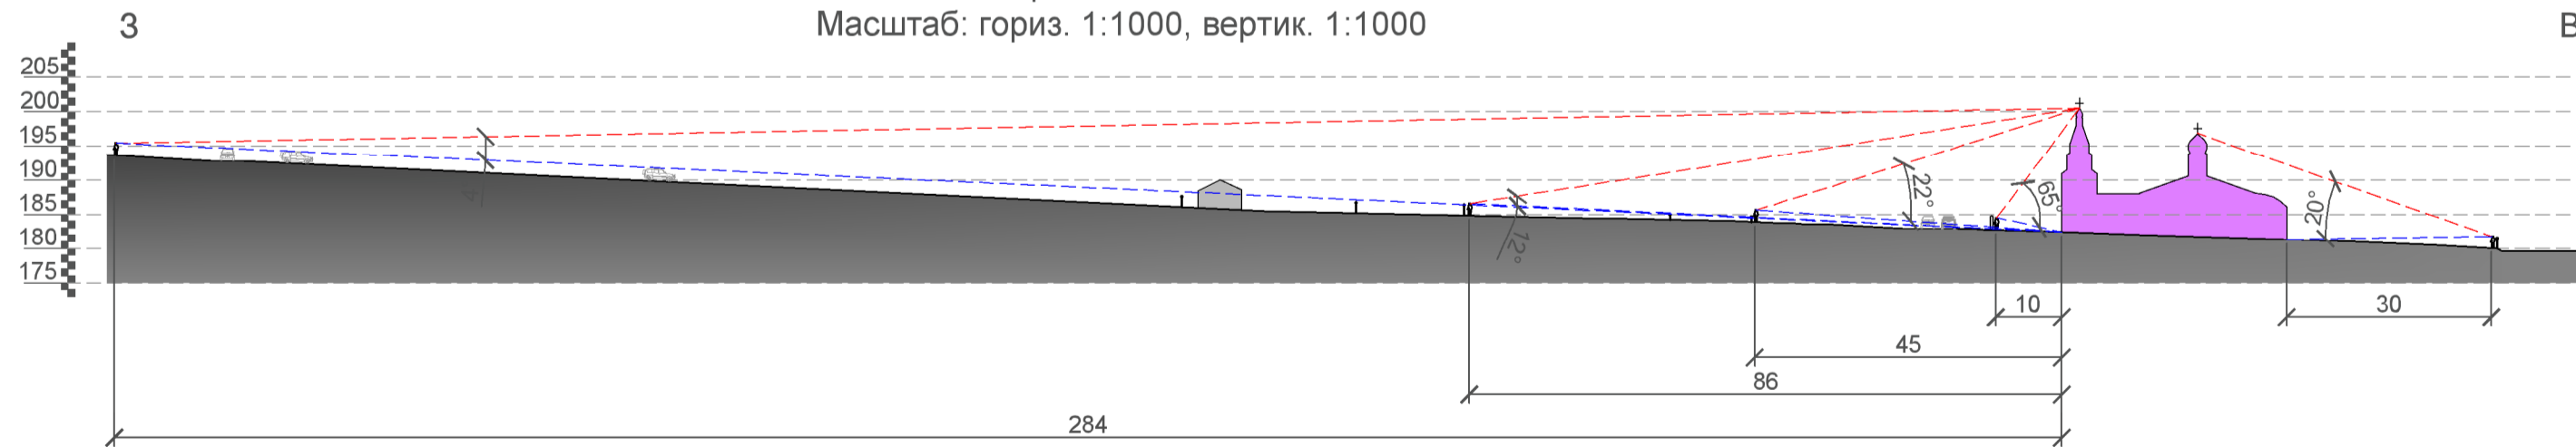

Разрез по линии II-II  
Масштаб: гориз. 1:1000, вертикал. 1:1000

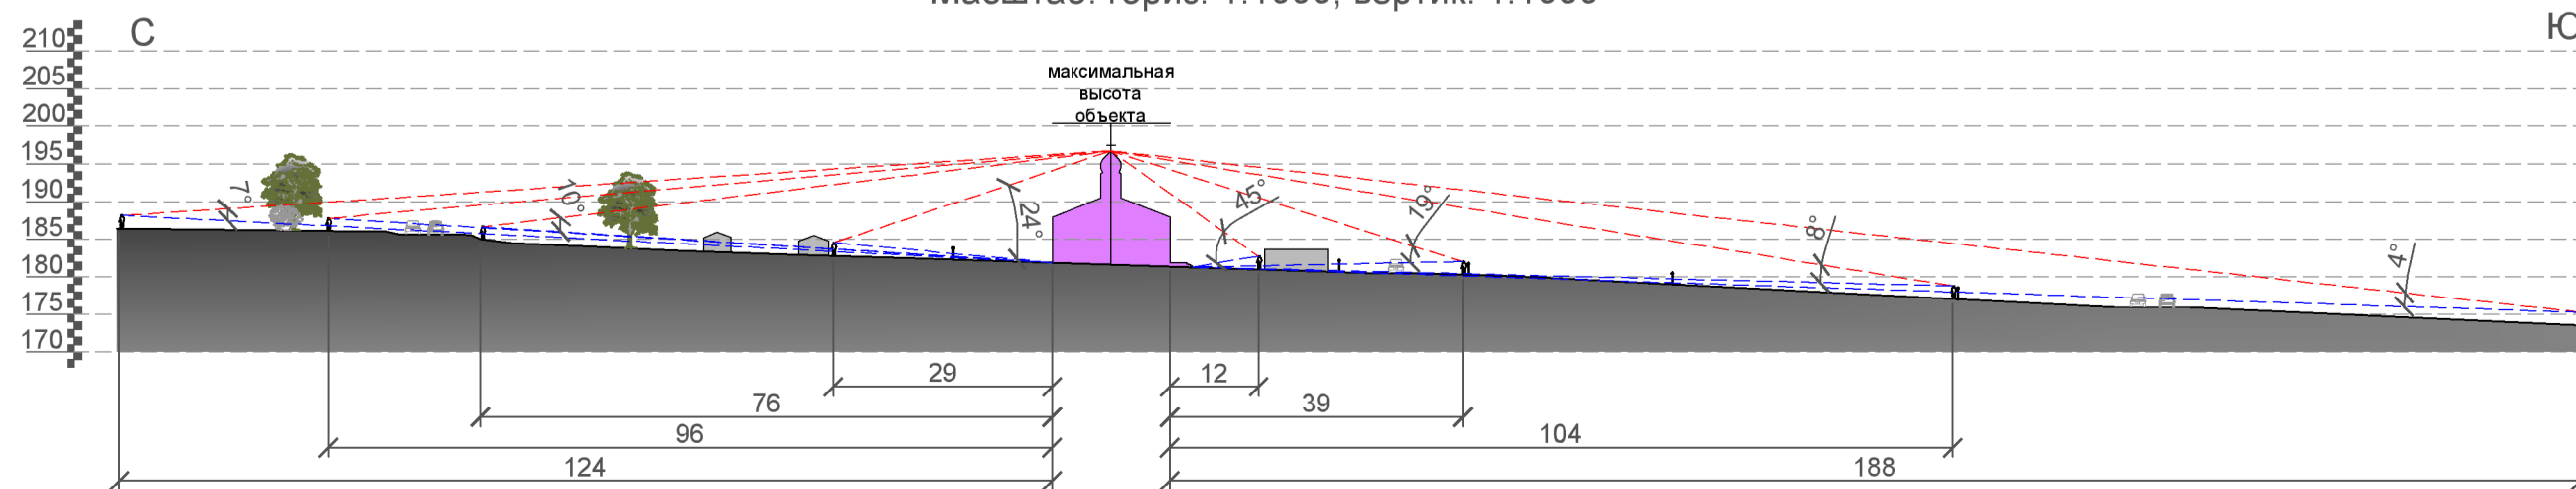

Условные обозначения

- Граница населенного пункта с. Янгильдино
- Граница исследования
- Объект культурного наследия регионального назначения
- Точки перепада рельефа с указанием высоты над уровнем моря в балтийской системе высот
- Бассейн видимости объекта культурного наследия
- Зона основного видового раскрытия объекта культурного наследия
- Точки фотофиксации
- Композиционные связи объекта культурного наследия, окружающей застройки и ландшафтного окружения
- Исследуемый объект культурного наследия
- Линии разрезов
- Места расположения человека на разрезе
- Линии взгляда человека ростом 1,50 м на исследуемый объект
- Нижний уровень видимости объекта
- Верхний уровень видимости объекта

Контракт №6/ЭЗК					
Проект зон охраны объекта культурного наследия регионального значения "Христорождественская церковь", XIX в., расположенного по адресу: Чувашская Республика, Чебоксарский муниципальный округ, с. Янгильдино, ул. Школьная, д.35					
Изм.	Кол. у.	Лист N док.	Подпись	Дата	
Специалист	Андреева Н.				Стадия
Нач. отдела	Немова Л.П.				Лист
					Листов
Н. контр.	Токмолаева				ЧРО ВОО "ВООПИИК"
Карта (схема) ландшафтно-визуального анализа композиционных связей объекта культурного наследия окружающей застройки и ландшафтного окружения. Разрезы Масштаб 1:2000					

Имя, дата, лист, кол. у.