


ПРОЕКТ МЕЖЕВАНИЯ ТЕРРИТОРИИ, ограниченной улицами Обиковской, Кременского


Местоположение объекта

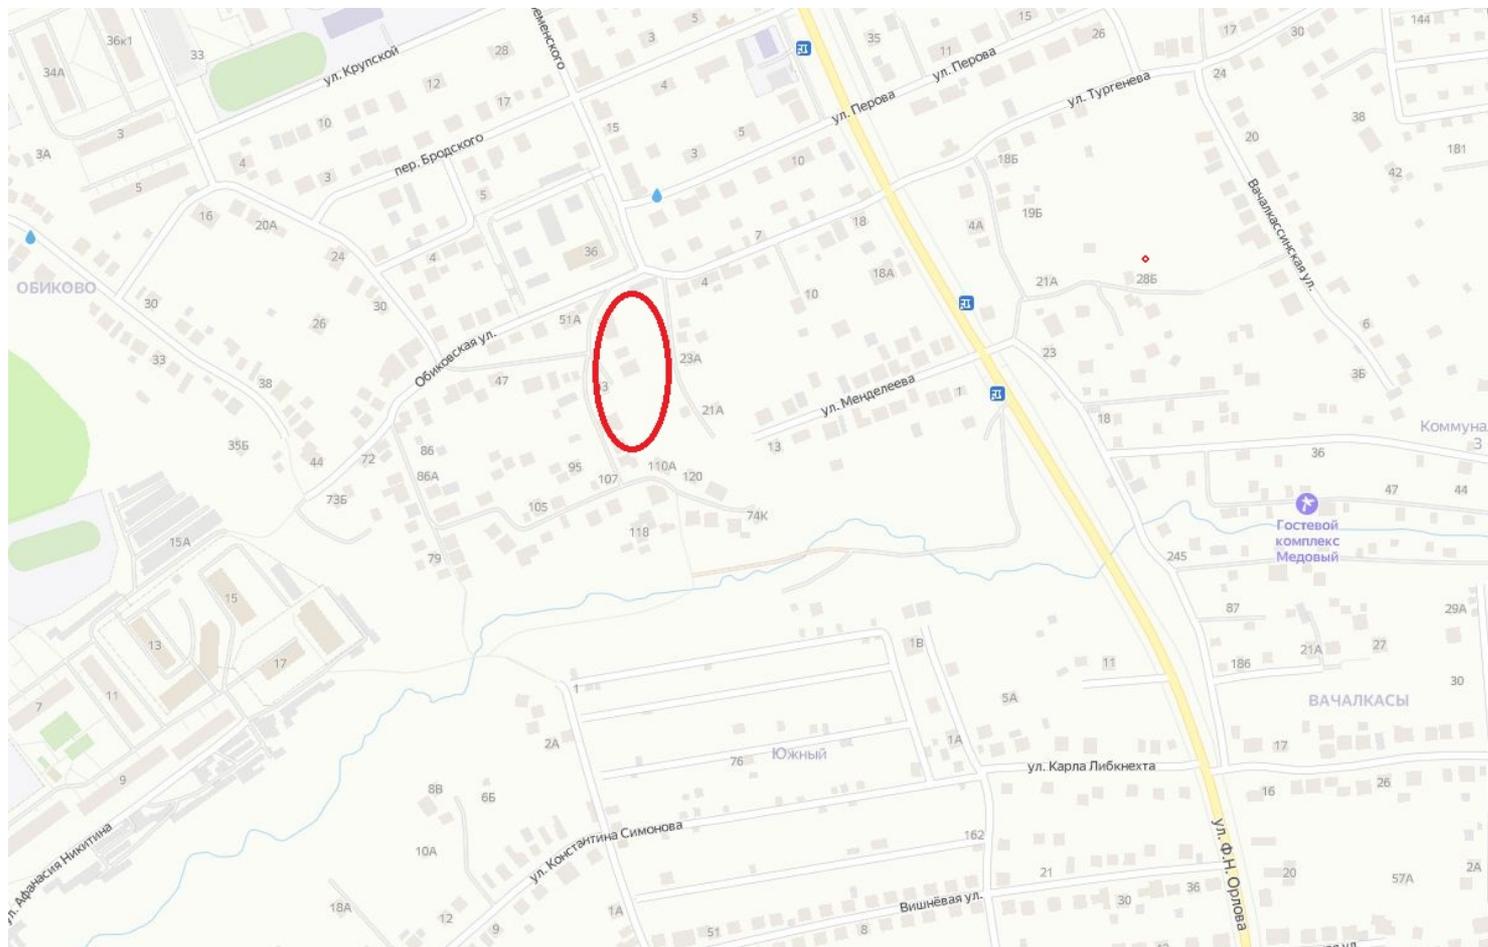

Характеристика территории



Выкопировка из Карты градостроительного зонирования г.о.Чебоксары

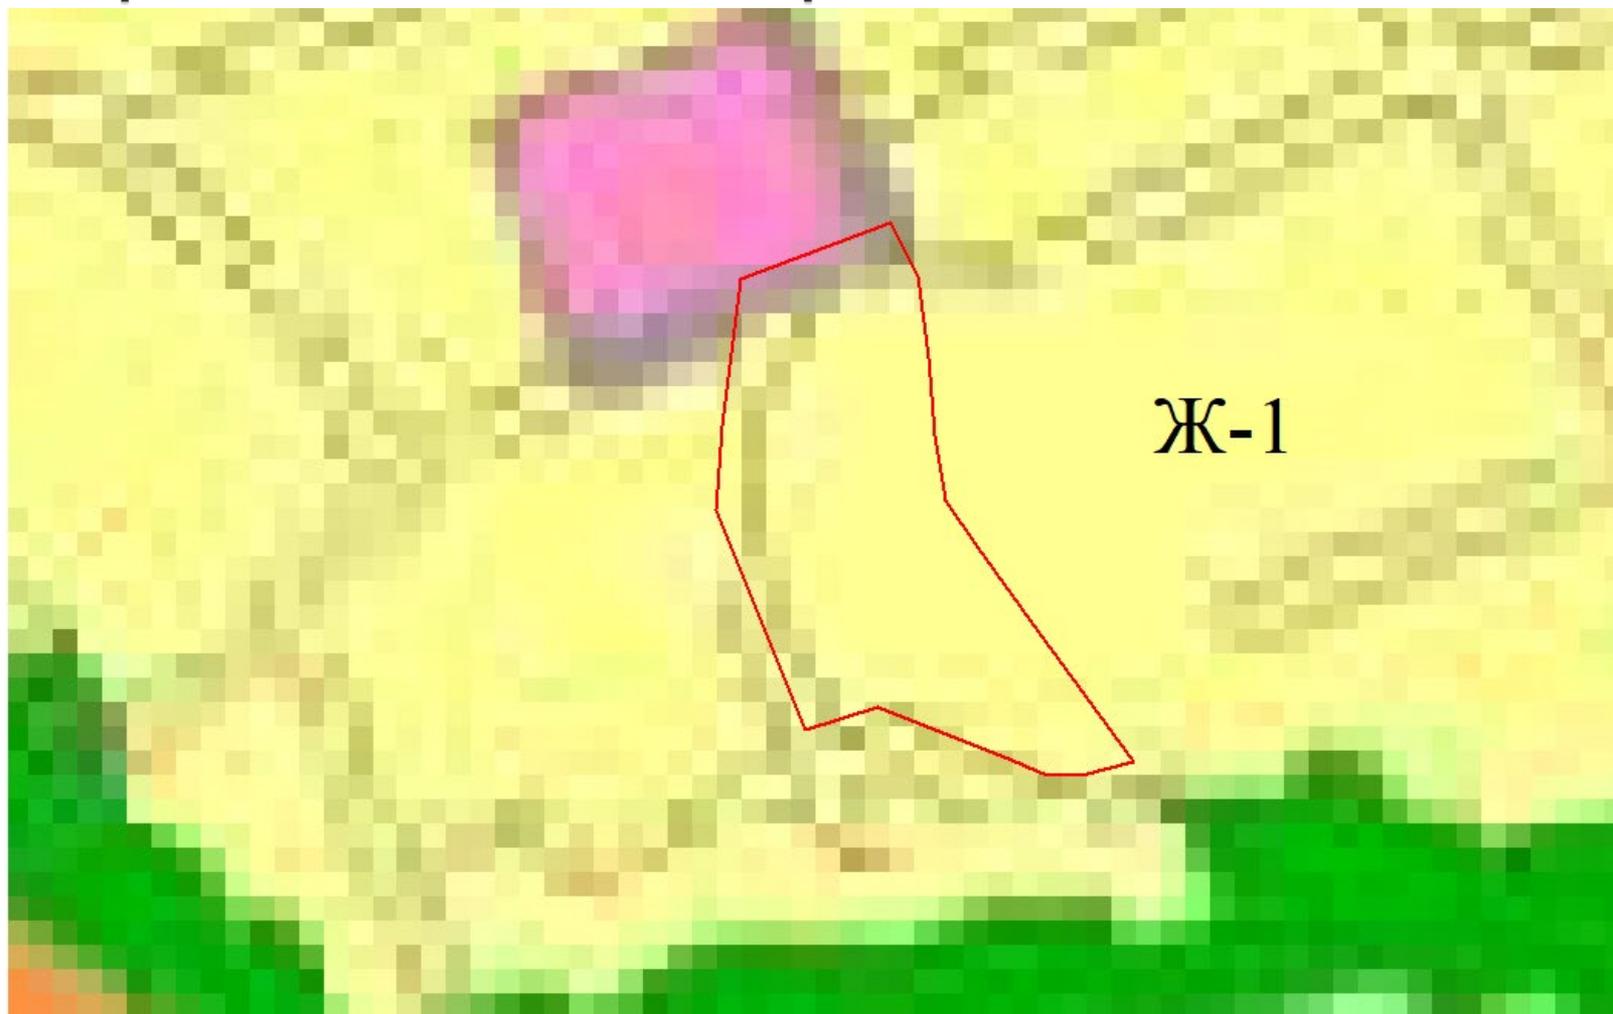

Публичная кадастровая карта России



Характеристика существующих земельных участков, границы которых затронуты при разработке проектных решений

№ п/п	Кадастровый номер	Местоположение	Площадь участка, кв.м.	Разрешенное использование
1	21:01:030601:125	Чувашская Республика – Чувашия, г. Чебоксары, ул. Обиковская, дом 120	529	Для обслуживания индивидуального жилого дома и надворных построек
2	21:01:030601:122	Чувашская Республика – Чувашия, г. Чебоксары, в западной части кадастрового квартала по ул.Обиковская	7855	Земли общего пользования в Калининском районе города Чебоксары для их содержания и благоустройства
3	21:01:030601:145	Чувашская Республика – Чувашия, г. Чебоксары, ул. Токмакова	26716	Земли, свободные от прав третьих лиц

Виды разрешенного использования образуемых земельных участков


Характеристики образуемых земельных участков

№ участка	Вид разрешенного использования	Площадь по проекту межевания, кв.м.	Способ образования ЗУ
1	2	3	5
ЗУ1, в т.ч.:	2.1. Для индивидуального жилищного строительства	741	Перераспределение
Т/п1		82	
Т/п2		130	
21:01:030601:125		529	


Характеристики изменяемых земельных участков

21:01:030601:122	Земли общего пользования в Калининском районе города Чебоксары для их содержания и благоустройства	7962	Уточнение местоположения границ земельного участка
21:01:030601:145	Земли, свободные от прав третьих лиц	20325	Уточнение местоположения границ земельного участка

Чертеж проекта межевания

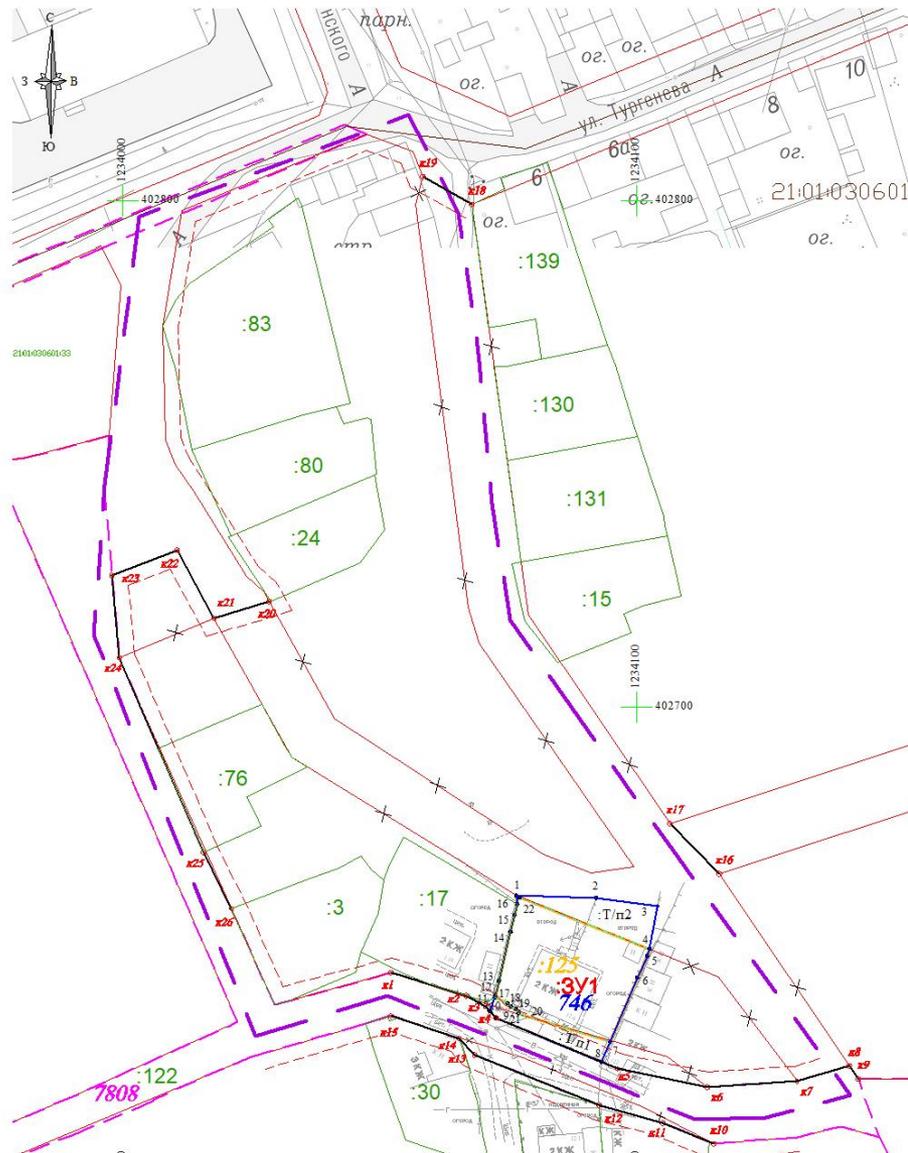


Чертеж проекта межевания

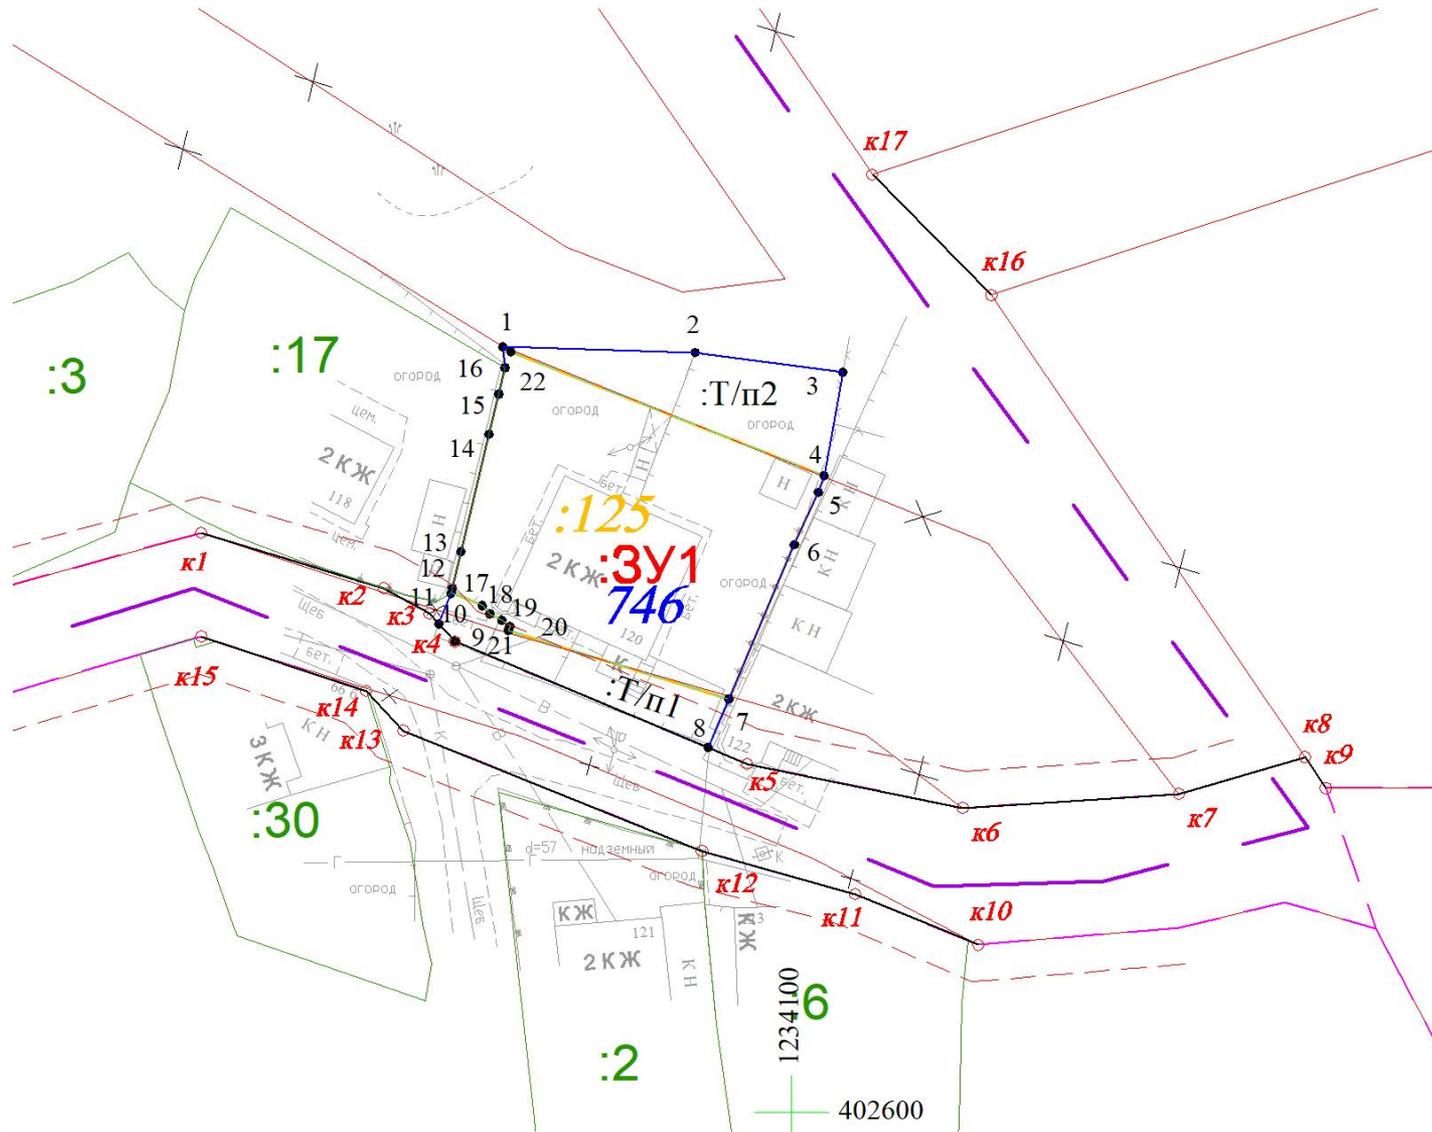

Фотоматериалы



Чертеж межевания территории

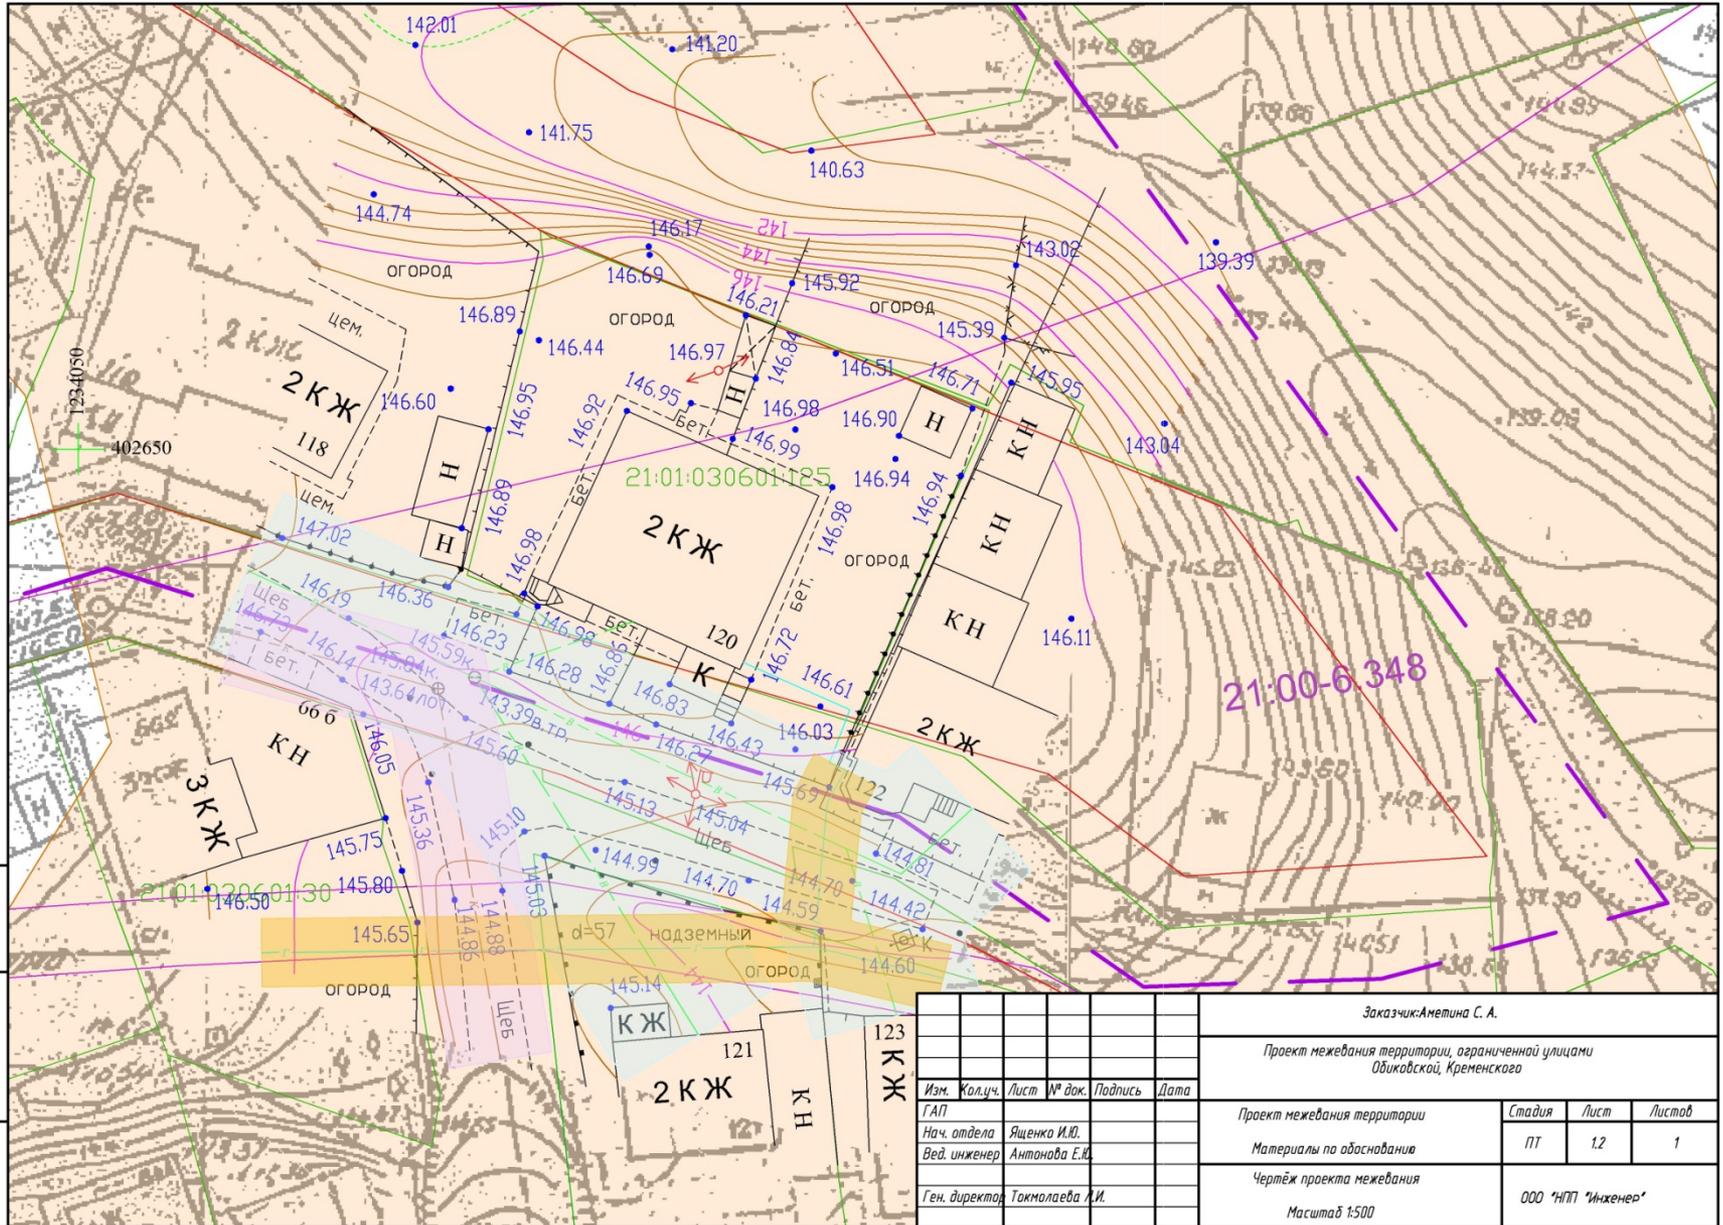

Инд. № подл.	Лист и дата	Вязк. инд. №
--------------	-------------	--------------

Изм.	Колуч.	Лист	№ док.	Подпись	Дата
ГАП					
Нач. отдела	Яценко И.В.				
Вед. инженер	Антонова Е.В.				
Ген. директор	Токмалева Л.И.				

Заказчик: Аметина С. А.			
Проект межевания территории, ограниченной улицами Обидовской, Кременского			
Проект межевания территории	Стадия	Лист	Листов
Материалы по обоснованию	ПТ	1.2	1
Чертеж проекта межевания	ООО "НПП "Инженер"		
Масштаб 1:500			