
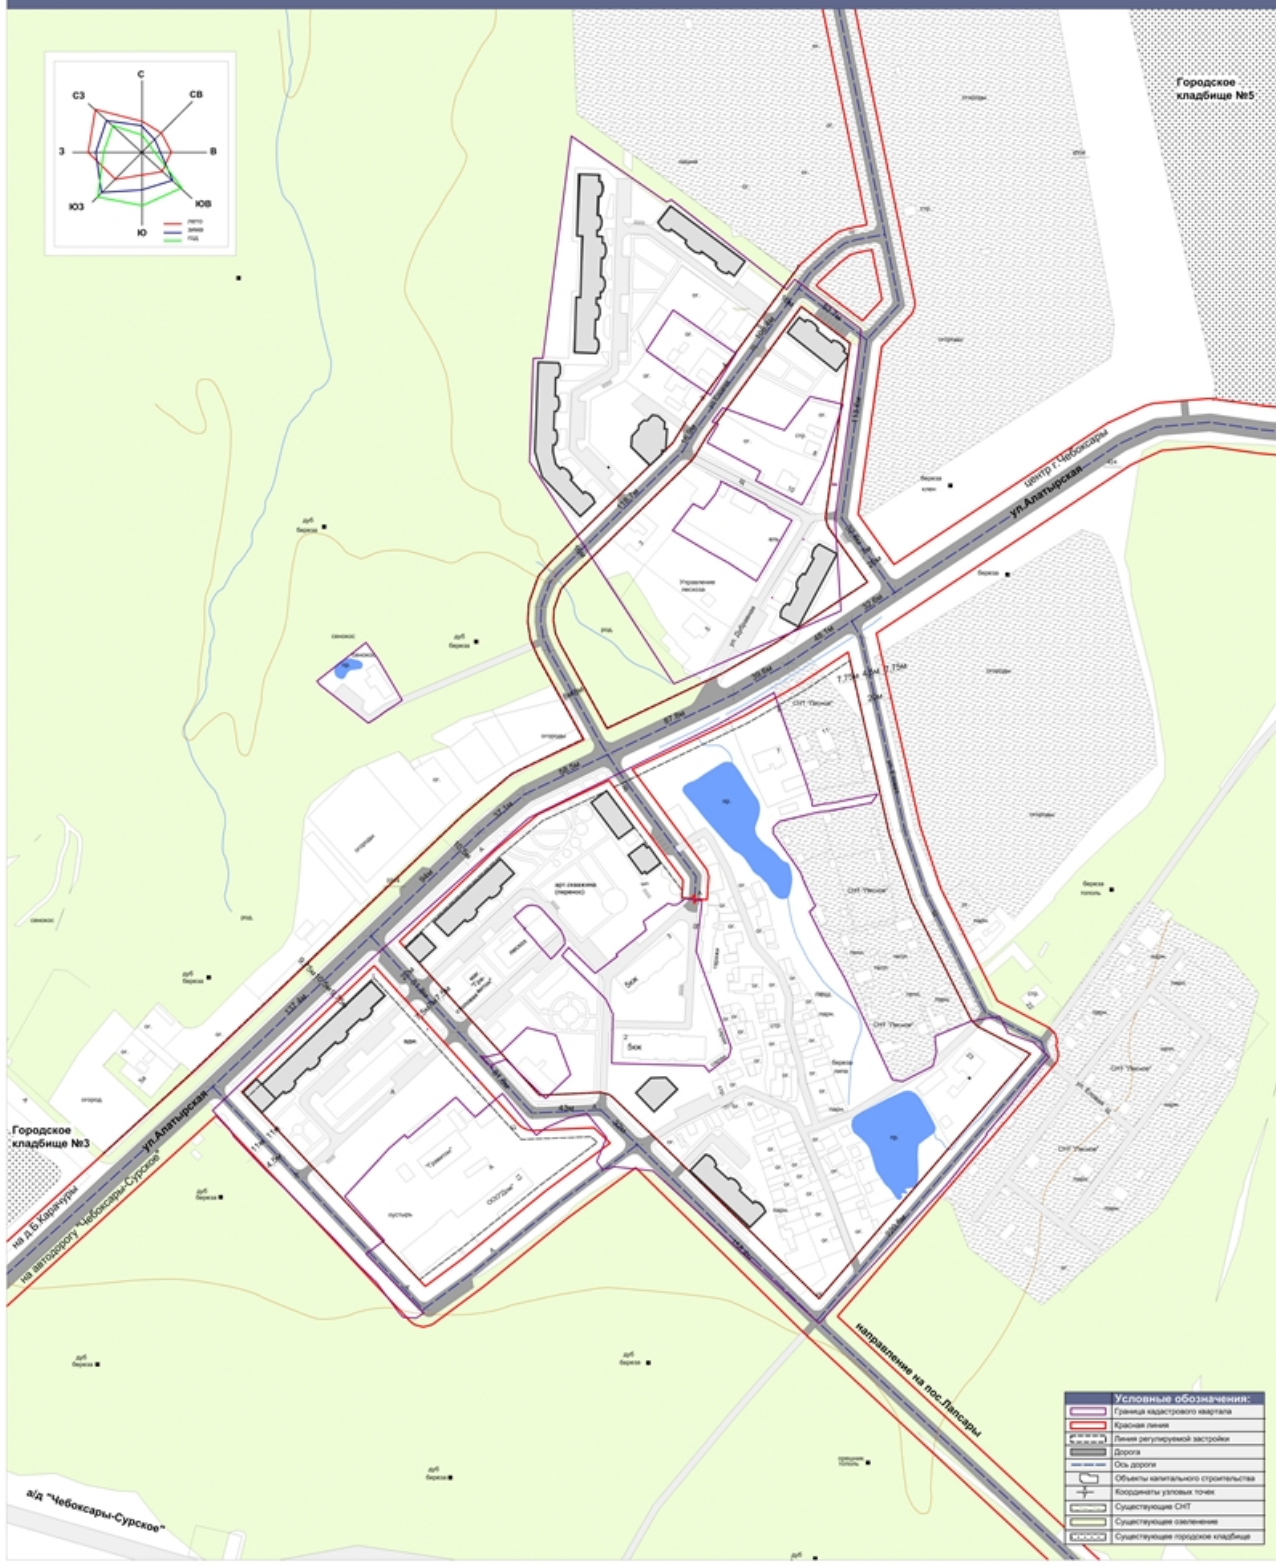


Разбивочный чертеж красных линий

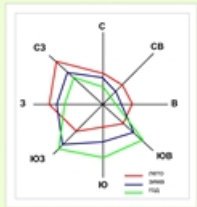

Городское кладбище №5

Городское кладбище №3

а/д "Чебоксары-Сурское"

Условные обозначения:

	Граница кадастрового квартала
	Красная линия
	Линия регулируемой застройки
	Водоотвод
	Ось дороги
	Объекты капитального строительства
	Координаты узловых точек
	Существующие СНТ
	Существующие озеленение
	Существующие городские кладбища