



РОЗЫ ВЕТРА ПО НАПРАВЛЕНИЯМ В %  
ПО М.СТ. ЧЕБОКСАРЫ

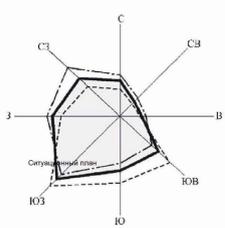

# Муниципальное образование городской округ Новочебоксарск Чувашской Республики ПРАВИЛА ЗЕМЛЕПОЛЬЗОВАНИЯ И ЗАСТРОЙКИ Карта градостроительного зонирования

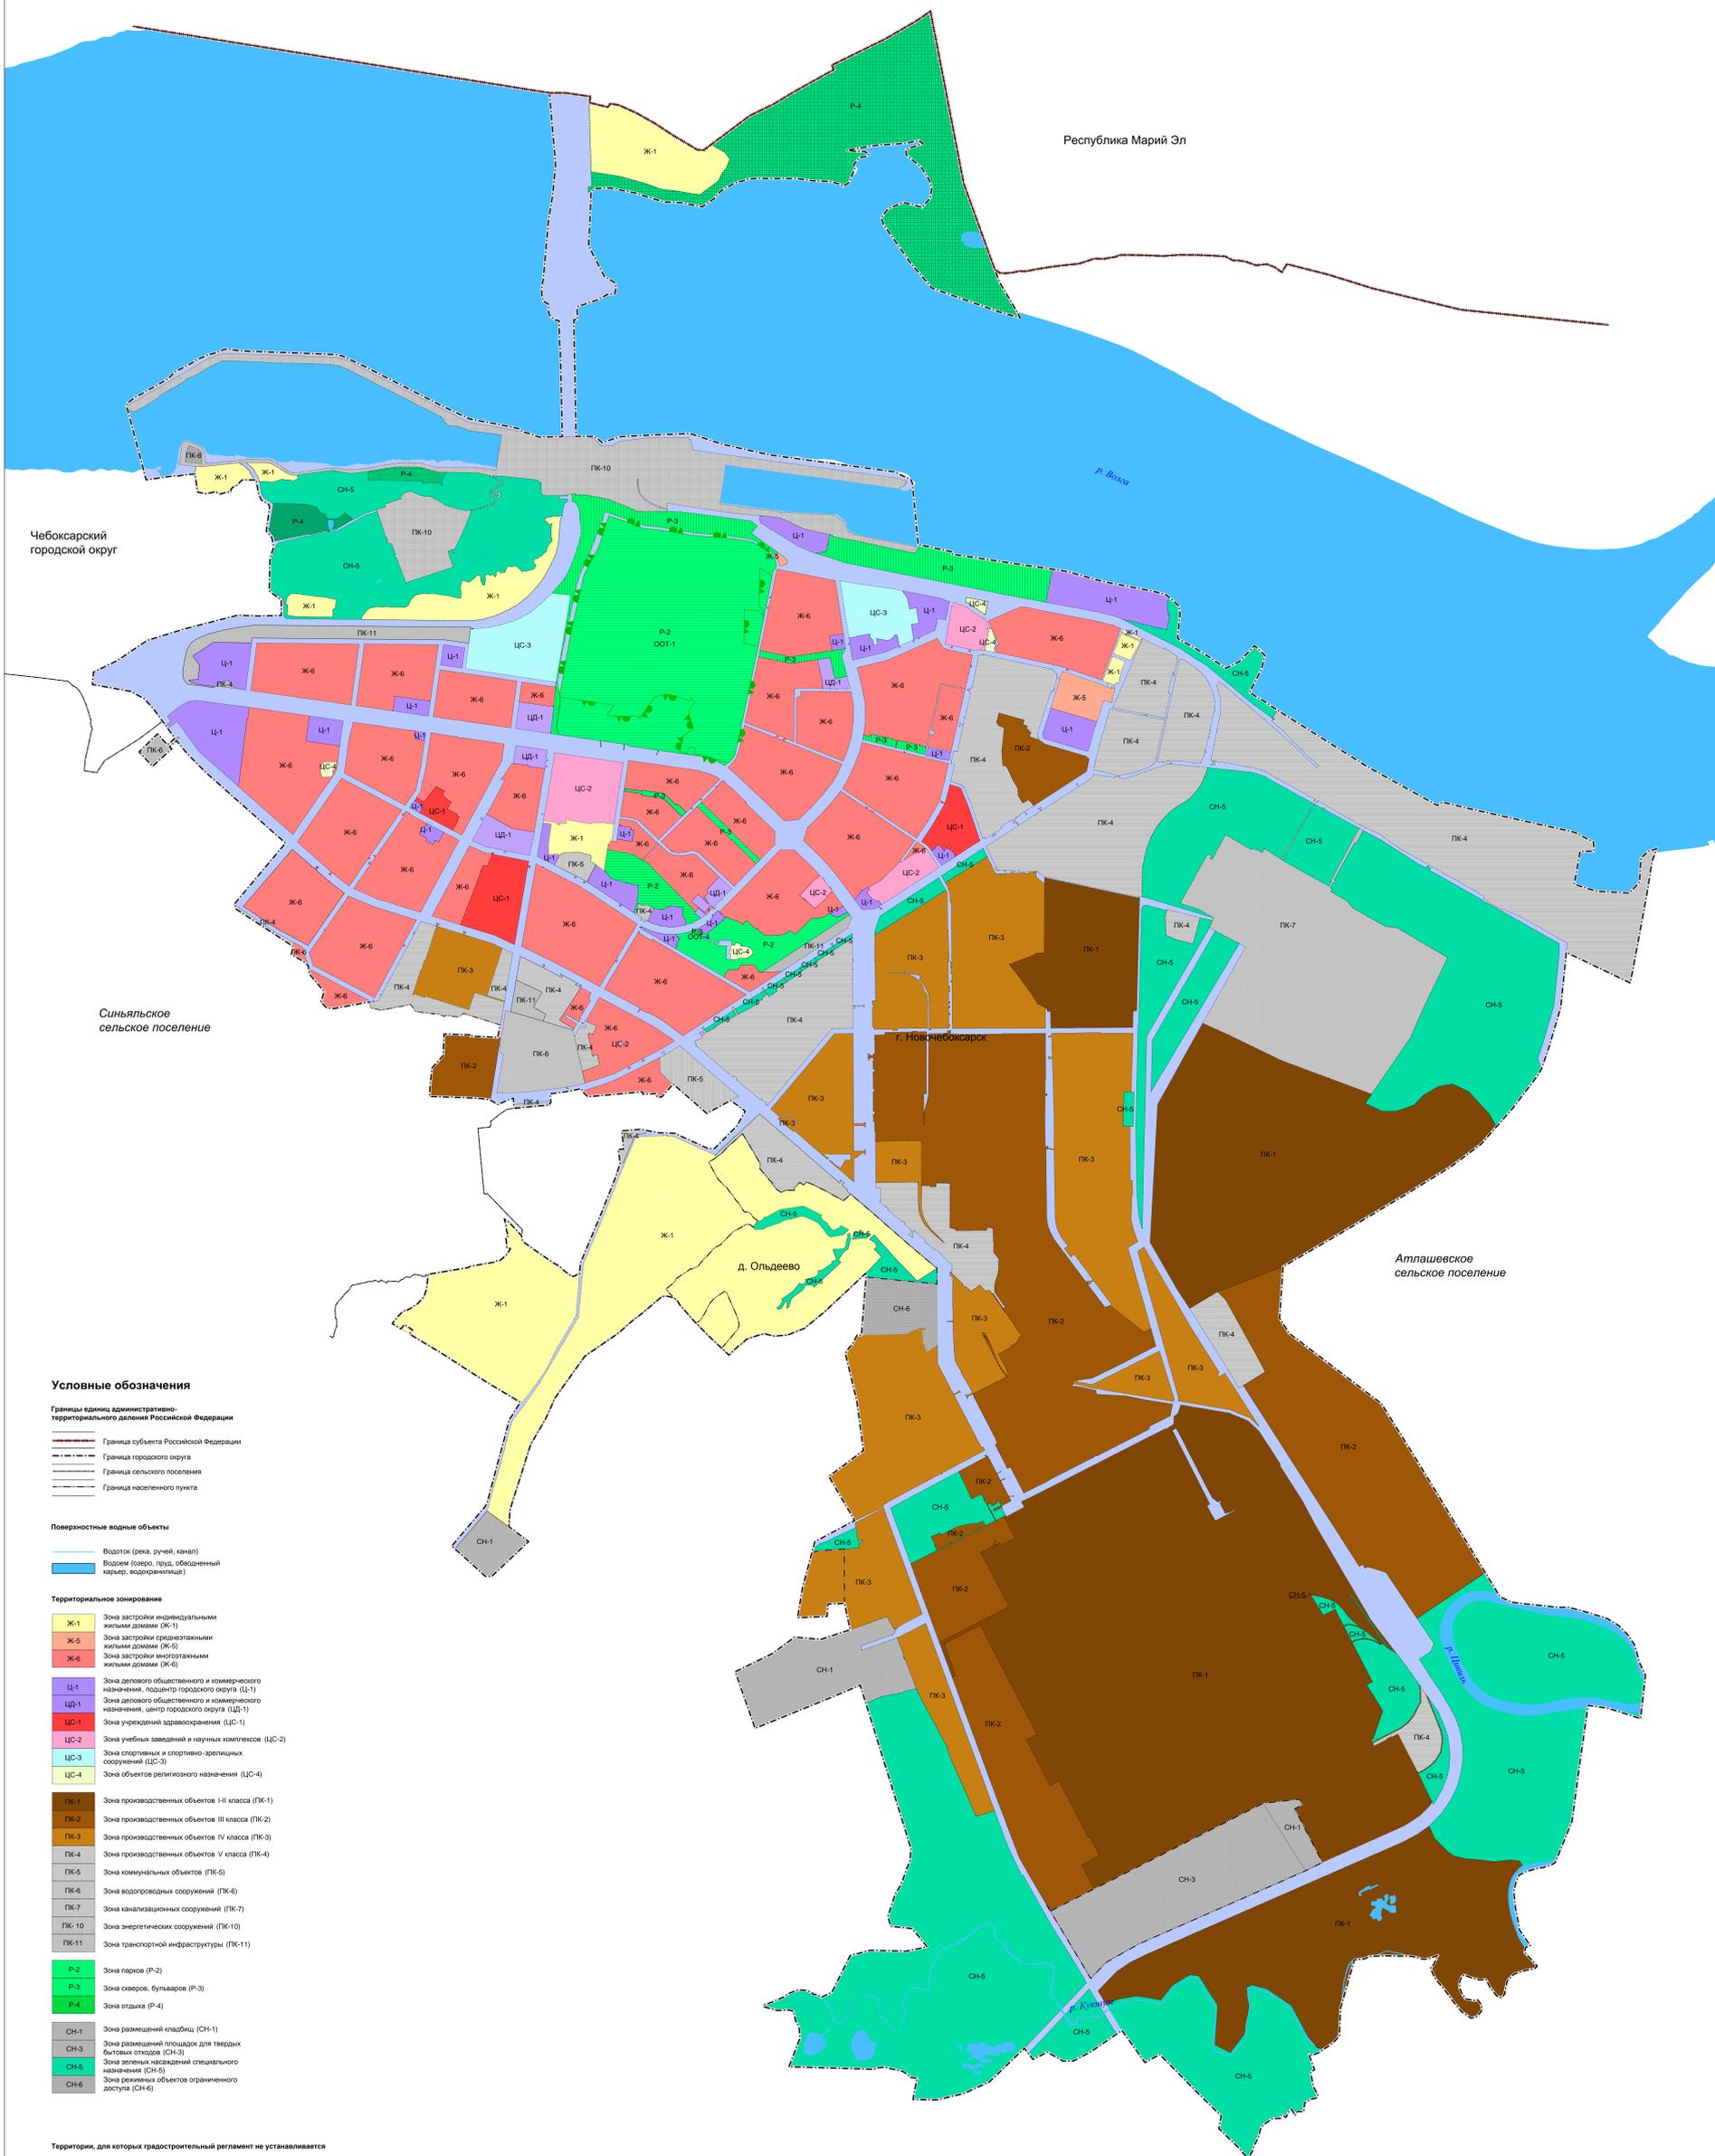

### Условные обозначения

Границы единиц административно-территориального деления Российской Федерации

- Граница субъекта Российской Федерации
- Граница городского округа
- Граница сельского поселения
- Граница населенного пункта

Поверхностные водные объекты

- Водоток (река, ручей, канал)
- Водоём (озеро, пруд, обводненный карьер, водохранилище)

### Территориальное зонирование

- Ж-1 Зона застройки индивидуальными жилыми домами (Ж-1)
- Ж-5 Зона застройки среднетяжелыми жилыми домами (Ж-5)
- Ж-6 Зона застройки многоквартирными жилыми домами (Ж-6)
- Ц-1 Зона делового общественного и коммерческого назначения, подцентр городского округа (Ц-1)
- ЦД-1 Зона делового общественного и коммерческого назначения, центр городского округа (ЦД-1)
- ЦС-1 Зона учреждений здравоохранения (ЦС-1)
- ЦС-2 Зона учебных заведений и научных комплексов (ЦС-2)
- ЦС-3 Зона спортивных и спортивно-зрелищных сооружений (ЦС-3)
- ЦС-4 Зона объектов религиозного назначения (ЦС-4)
- ПК-1 Зона производственных объектов I-II класса (ПК-1)
- ПК-2 Зона производственных объектов III класса (ПК-2)
- ПК-3 Зона производственных объектов IV класса (ПК-3)
- ПК-4 Зона производственных объектов V класса (ПК-4)
- ПК-5 Зона коммунальных объектов (ПК-5)
- ПК-6 Зона водопроводных сооружений (ПК-6)
- ПК-7 Зона канализационных сооружений (ПК-7)
- ПК-10 Зона энергетических сооружений (ПК-10)
- ПК-11 Зона транспортной инфраструктуры (ПК-11)
- Р-2 Зона парков (Р-2)
- Р-3 Зона скверов, бульваров (Р-3)
- Р-4 Зона отдыха (Р-4)
- СН-1 Зона размещения кладбищ (СН-1)
- СН-3 Зона размещения площадок для твердых бытовых отходов (СН-3)
- СН-5 Зона зеленых насаждений специального назначения (СН-5)
- СН-6 Зона рекреационных объектов ограниченного доступа (СН-6)

Территории, для которых градостроительный регламент не устанавливается

- Территория, для которых градостроительный регламент не устанавливается

Территории, на которые действие градостроительных регламентов не распространяется

- Зона особо охраняемых природных территорий (ООТ-1)
- Зона земель историко-культурного назначения (ООТ-4)