



1. Предоставление разрешения на отклонение от предельных параметров разрешенного строительства, реконструкции объекта капитального строительства – индивидуального жилого дома, в границах земельного участка с кадастровым номером 21:21:080909:128, расположенного по адресу: город Чебоксары, ул.Вербная, д. 18 в части уменьшения минимального отступа от границ земельного участка с южной стороны с 3 м до 0 м, восточной стороны с 3 м до 2,8 м, от красной линии улицы с 3 м до 0 м

Заказчик: Толмачев Алексей Сергеевич от 29.03.2023 (вх.в адм. от 29.03.2023 № Т-3861).

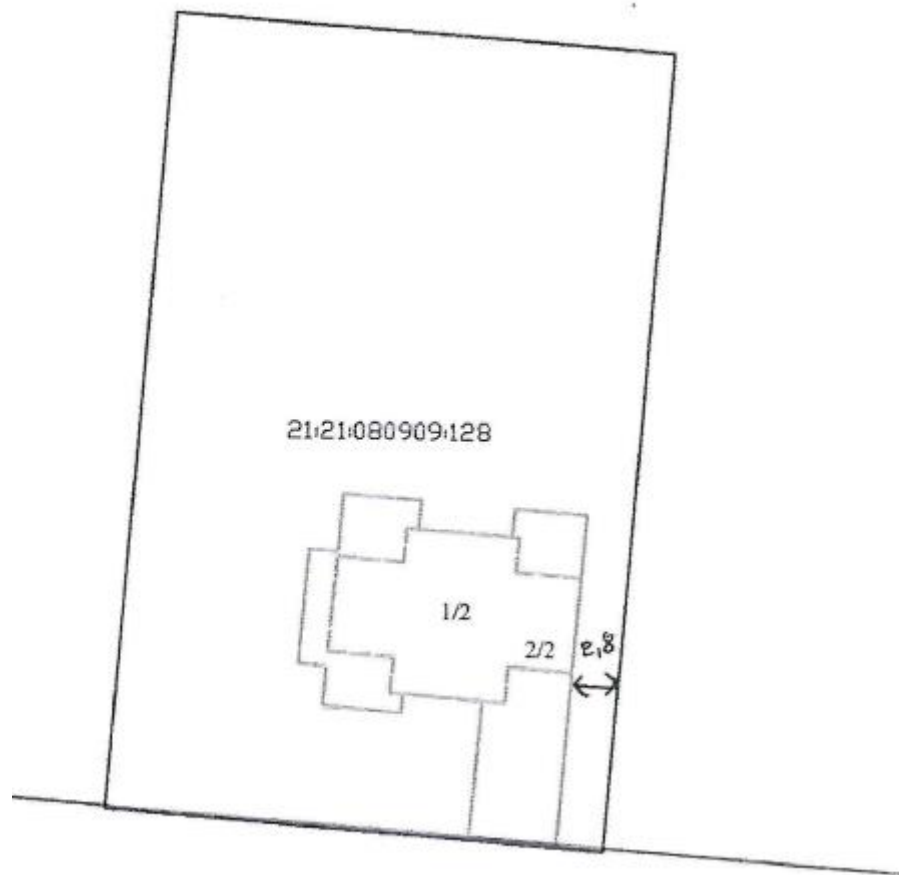


2. Предоставление разрешения на отклонение от предельных параметров разрешенного строительства, реконструкции объекта капитального строительства – многоэтажный жилой дом со встроенными помещениями и подземной автостоянкой, поз.2, в микрорайоне, ограниченном улицами Гагарина, Мопра Ярмарочная в г. Чебоксары, в границах земельного участка с кадастровым номером 21:01:030113:4746, расположенного по адресу: город Чебоксары, микрорайон ограниченный ул. Гагарина, ул. Мопра, ул. Ярмарочная, в части уменьшения минимального отступа от границ земельного участка с юго-западной стороны с 3 м до 0 м, северо-западной стороны с 3 м до 0 м, северо-восточной стороны с 3 м до 0 м

Заявитель: ООО «Специализированный застройщик «Лидер» от 04.04.2023 № 1035 (вх.в адм. от 07.04.2023 № 6470).

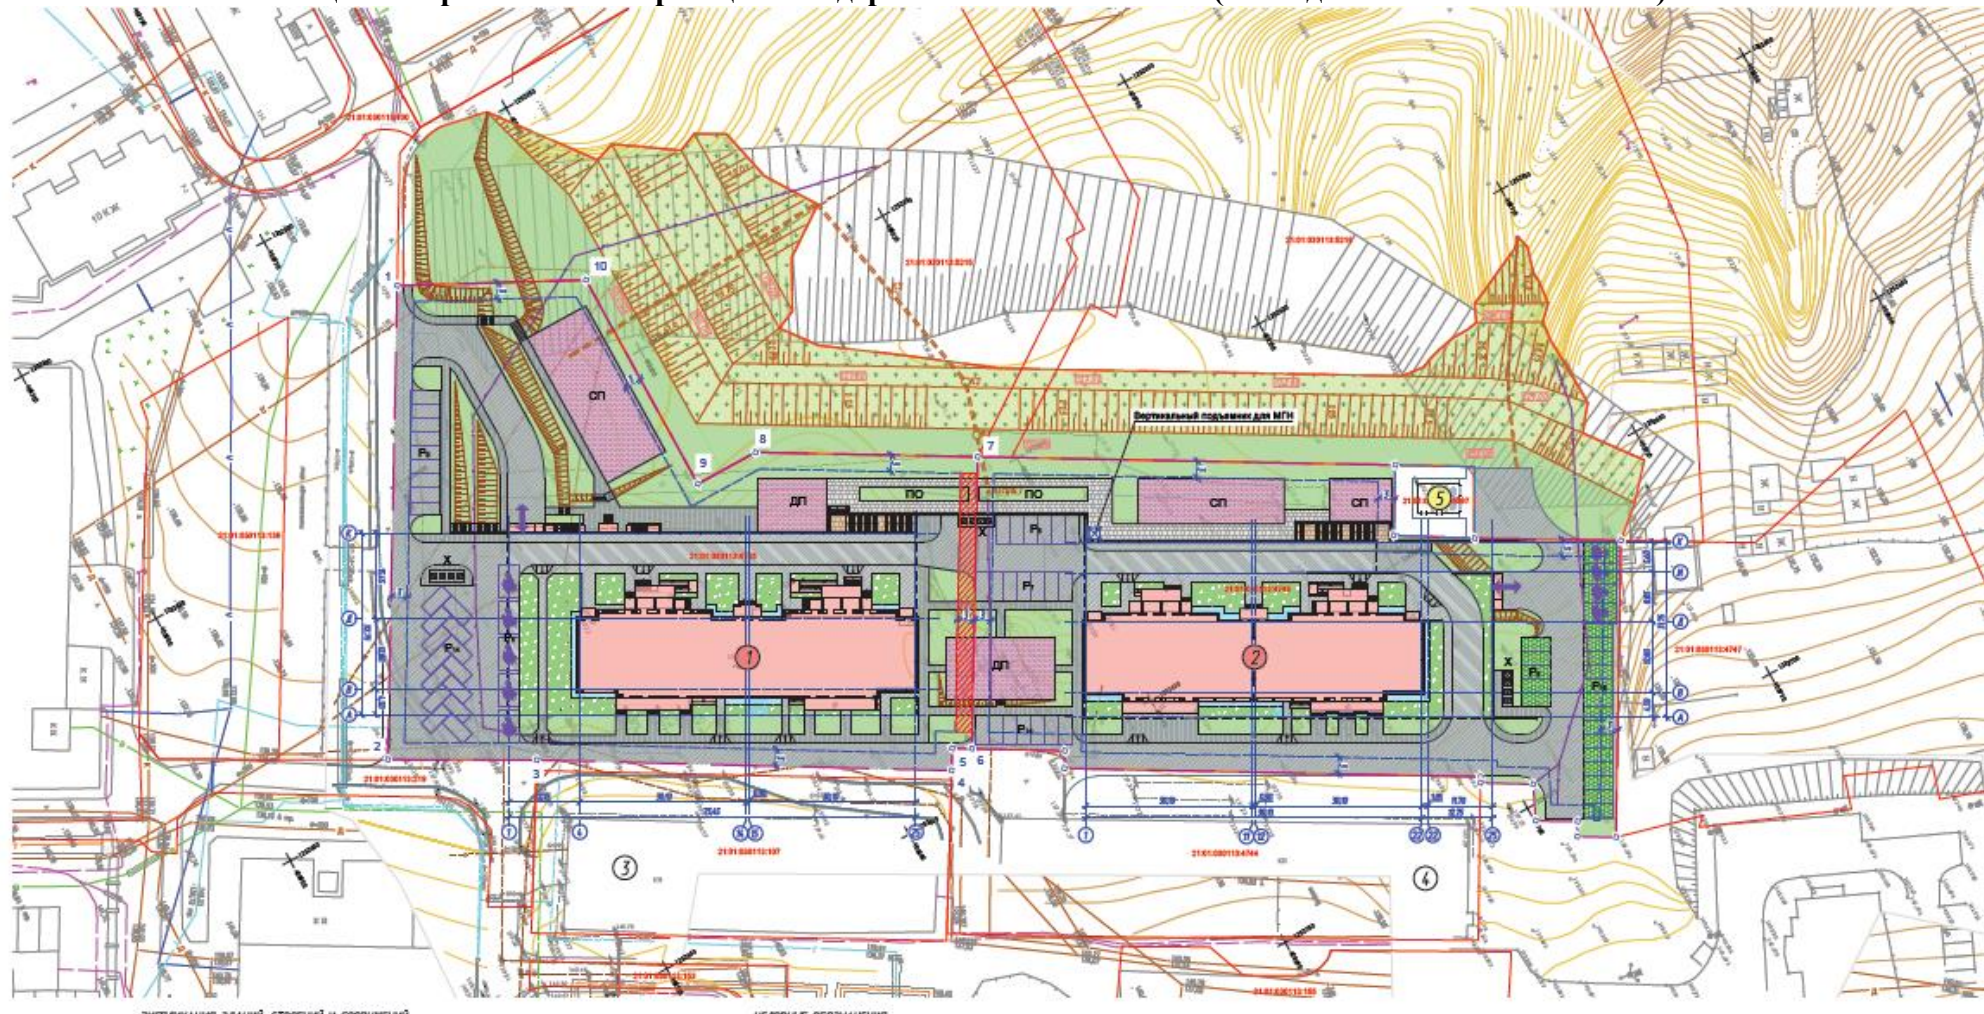


3. Предоставление разрешения на отклонение от предельных параметров разрешенного строительства, реконструкции объекта капитального строительства – многоквартирный жилой дом со встроенными помещениями и подземной автостоянкой, поз.1, в микрорайоне, ограниченном улицами Гагарина, Мопра Ярмарочная в г. Чебоксары, в границах земельного участка с кадастровым номером 21:01:030113:4745, расположенного по адресу: город Чебоксары, микрорайон ограниченный ул. Гагарина, ул. Мопра, ул. Ярмарочная, в части уменьшения минимального отступа от границ земельного участка с северо-восточной стороны с 3 м до 0 м;
Заявитель: ООО «Специализированный застройщик «Лидер» от 04.04.2023 № 1033 (вх.в адм. от 07.04.2023 № 6410).

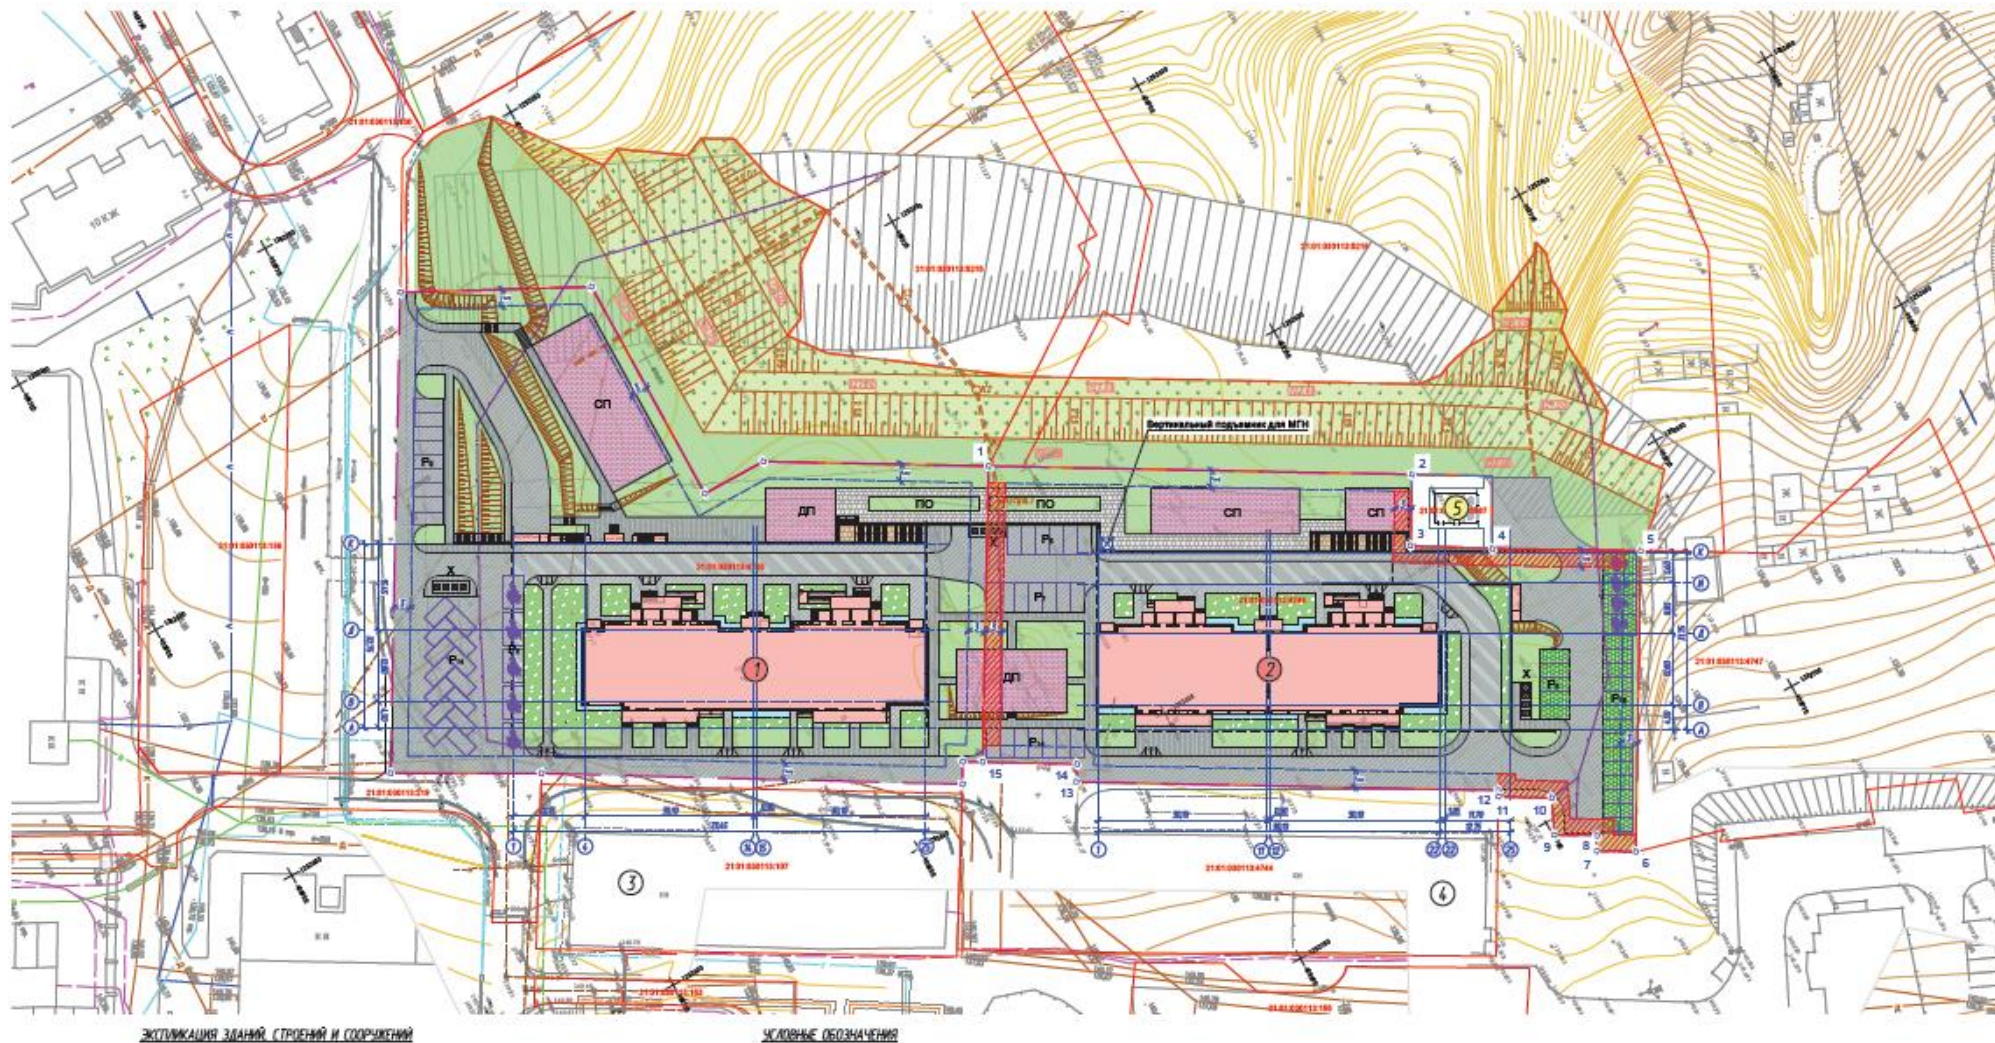


4. Предоставление разрешения на отклонение от предельных параметров разрешенного строительства, реконструкции объекта капитального строительства – многоквартирный жилой дом с отдельно стоящей автостоянкой по ул. Водопроводная г. Чебоксары, 1 и 2 этапы строительства, в границах земельного участка с кадастровым номером 21:01:010202:6681, расположенного по адресу: город Чебоксары, ул. Водопроводная, в части уменьшения минимального отступа от границ земельного участка с северо-западной стороны с 3 м до 1 м, юго-западной стороны с 3 м до 0 м, от красной линии ул. Водопроводной с 3 м до 0 м

Заказчик: ООО «Группа компаний специализированный застройщик «Интерстрой» от 11.04.2023 № б/н (вх.в адм. от 11.04.2023 № 6710).

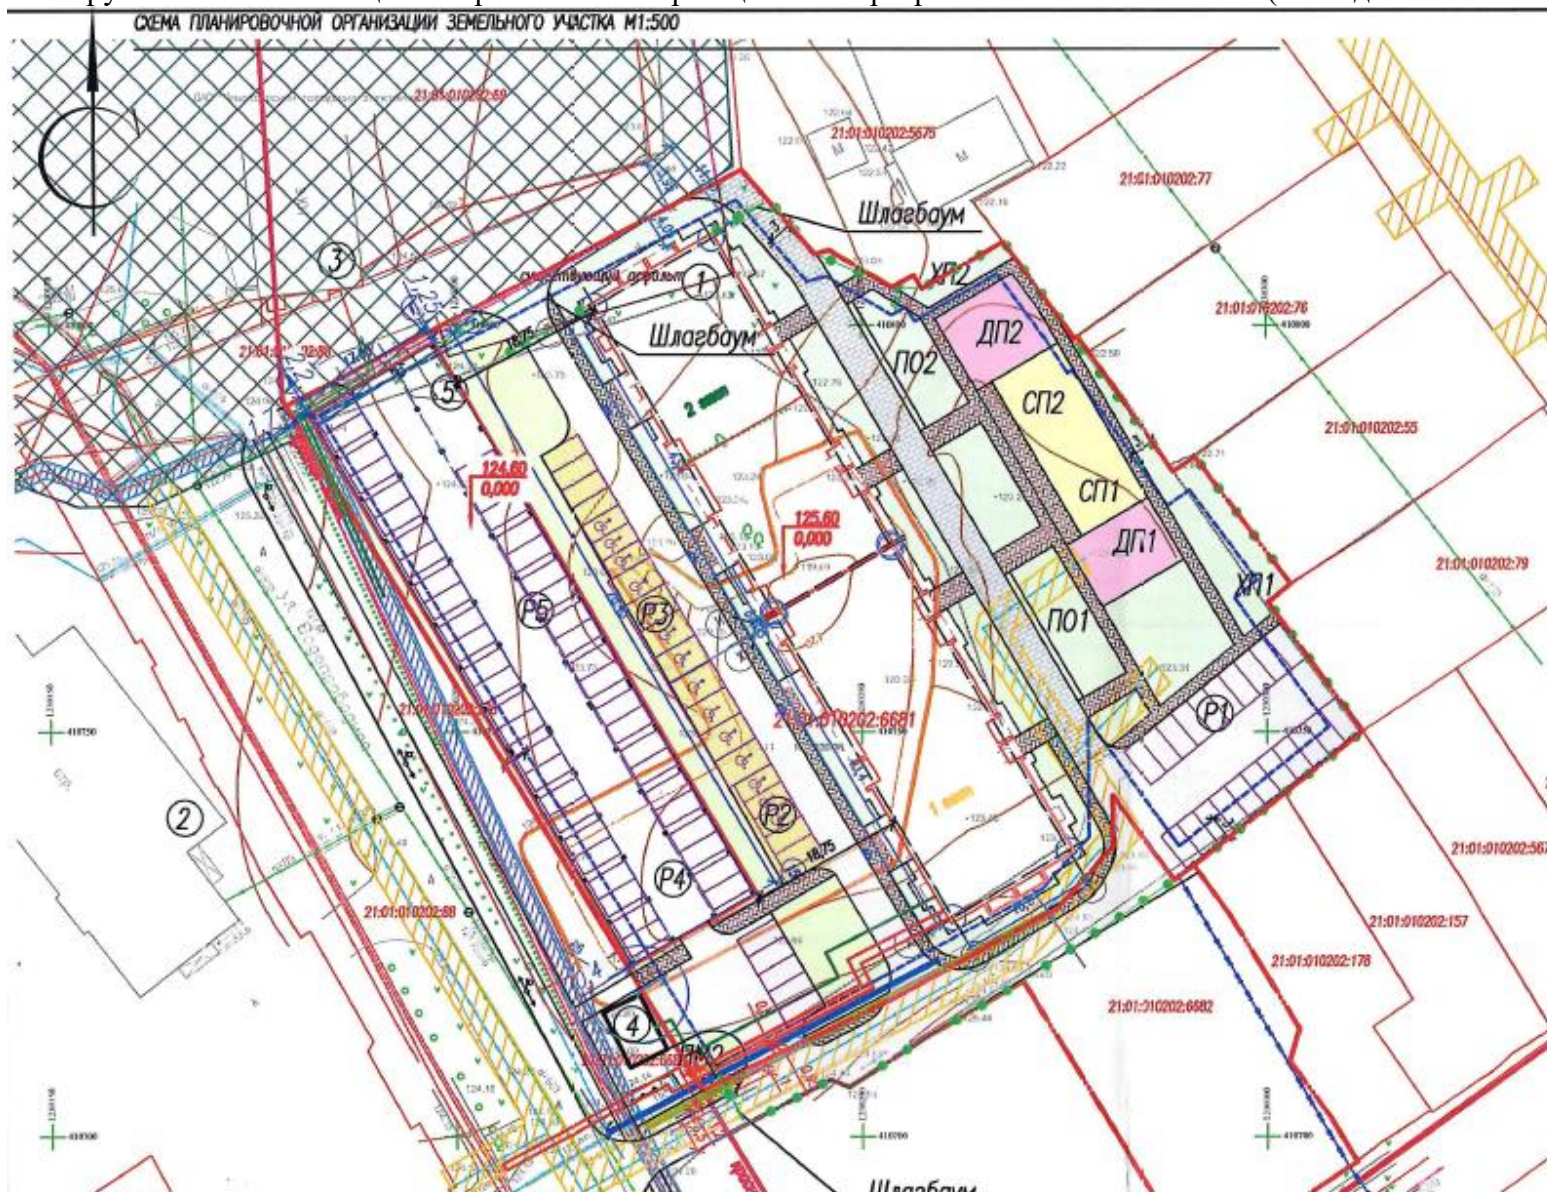


5. Предоставление разрешения на отклонение от предельных параметров разрешенного строительства, реконструкции объекта капитального строительства – индивидуального жилого дома, в границах земельного участка с кадастровым номером 21:01:020201:347, расположенного по адресу: город Чебоксары, ул. Пугачева, дом 16, в части уменьшения минимального отступа от границ земельного участка с северо-западной стороны с 3 м до 1,2 м, юго-восточной стороны с 3 м до 1,2 м

Заявитель: Грунин В.В. от 13.04.2023 (вх.в адм. от 13.04.2023 № Г-4765) и от 14.04.2023 (вх.в адм. от 14.04.2023 № Г-4873).

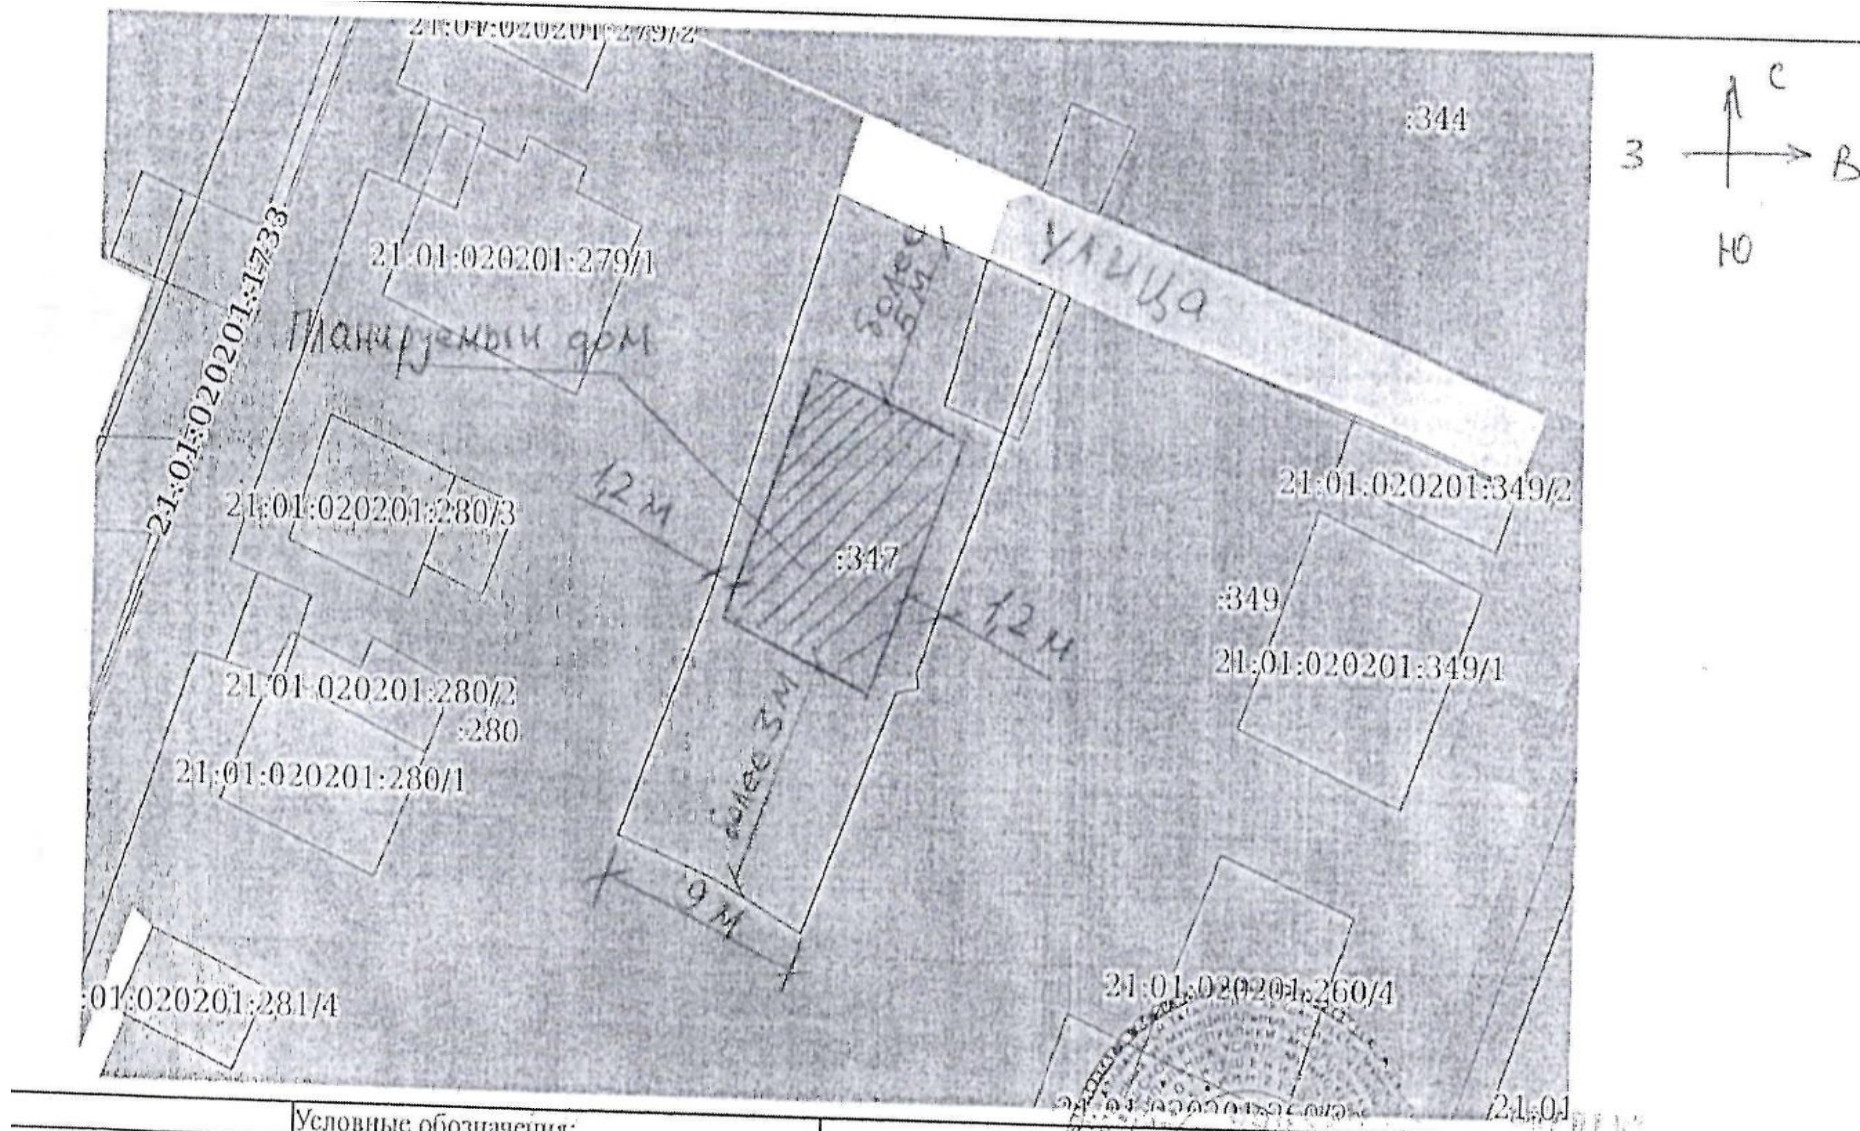

6. Предоставление разрешения на отклонение от предельных параметров разрешенного строительства, реконструкции объекта капитального строительства – многоквартирного жилого дома с пристроенной котельной поз.6 в микрорайоне 3 жилого района «Солнечный» Новоюжного планировочного района г. Чебоксары, в границах земельного участка с кадастровым номером 21:21:076202:4497, расположенного по адресу: город Чебоксары в части уменьшения минимального отступа от границ земельного участка с северной стороны и красной линии магистральной улицы с 5 м до 3 м

Заявитель: ООО «Специализированный застройщик «Звезда» от 19.04.2023 (вх.в адм. от 19.04.2023 № 7402)

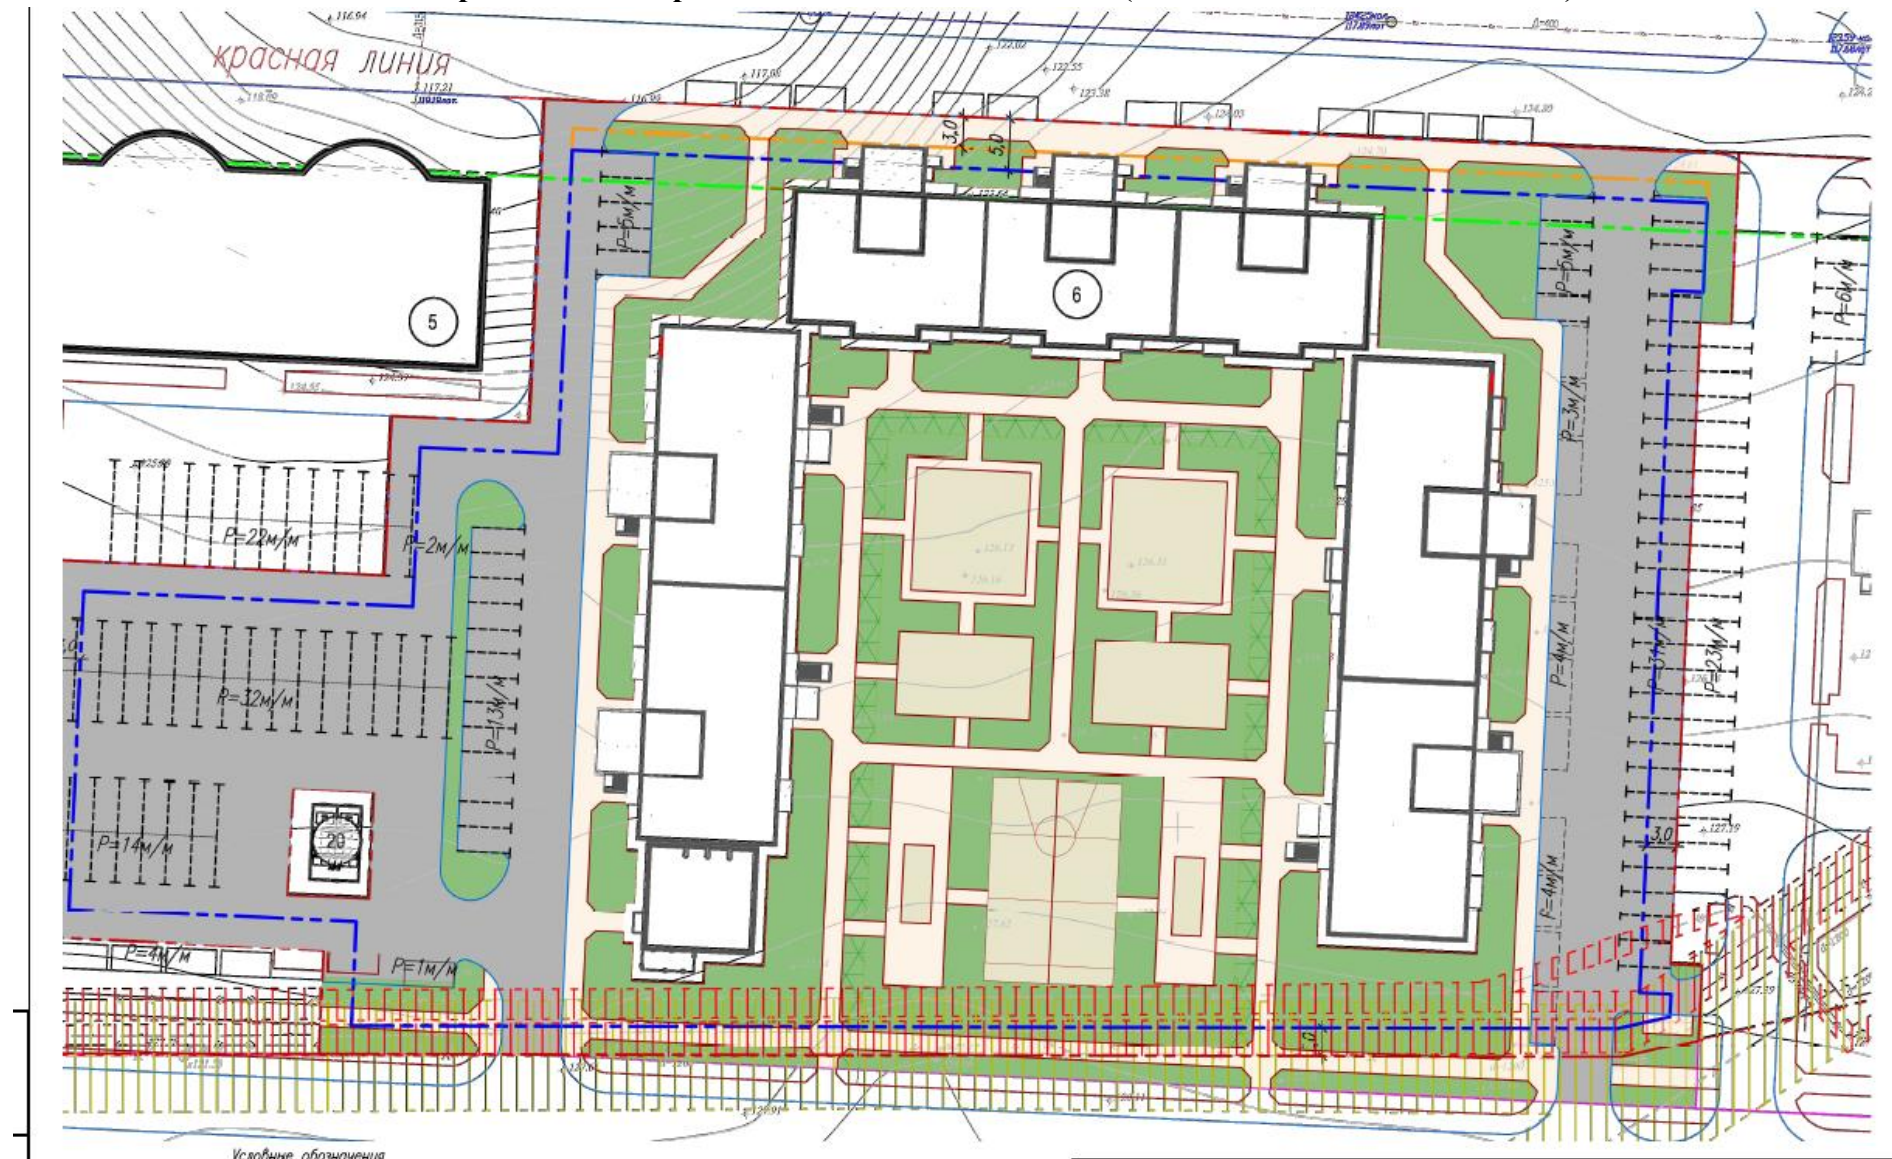


7. Предоставление разрешения на условно разрешенный вид использования земельного участка с кадастровым номером 21:01:020402:128 площадью 2 857 кв. м, расположенного по адресу: г.Чебоксары, ул. Ярославская (зона делового, общественного и коммерческого назначения (О-1)), «объекты дорожного сервиса»;

Предоставление разрешения на отклонение от предельных параметров разрешенного строительства, реконструкции объекта капитального строительства – многоуровневая парковка со встроенными помещениями, футбольным полем, автомойками и автосервисом для функционирования гостиницы «Волга Премиум Отель» по ул. Ярославская, д.23, к.1 в г. Чебоксары Чувашской Республики, в границах земельного участка с кадастровым номером 21:01:020402:128, расположенного по адресу: город Чебоксары, ул. Ярославская в части:

- уменьшения минимального отступа от границ земельного участка с западной стороны с 3 м до 0 м;
- увеличения предельной этажности зданий, строений, сооружений с 2 этажей до 5 этажей


Заказчик: ООО «Волга Премиум» от 26.04.2023 № 20/04 (вх.в адм. от 26.04.2023 № 8026) и от 26.04.2023 № 21/04 (вх. в адм. от 26.04.2023 № 8029).

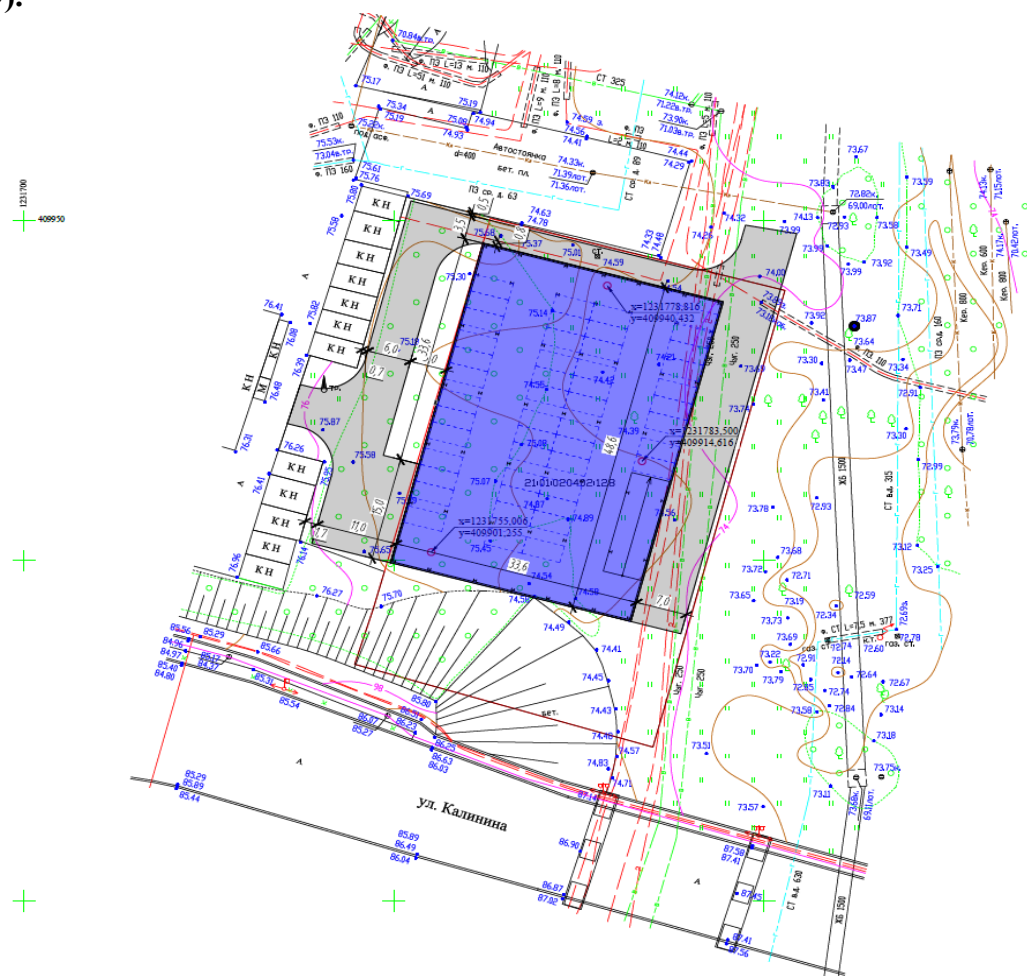

8. Предоставление разрешения на отклонение от предельных параметров разрешенного строительства, реконструкции объекта капитального строительства – индивидуального жилого дома, в границах земельного участка с кадастровым номером 21:01:030505:144, расположенного по адресу: город Чебоксары, р-н Калининский, ул. Беззубова, дом 5, в части уменьшения минимального отступа от границ земельного участка с юго-западной стороны с 3 м до 0 м, от красной линии улицы с 3 м до 0

Заявитель: Кузьмина Г.В. от 02.05.2023 (вх.в адм. от 02.05.2023 № К-5654).

В

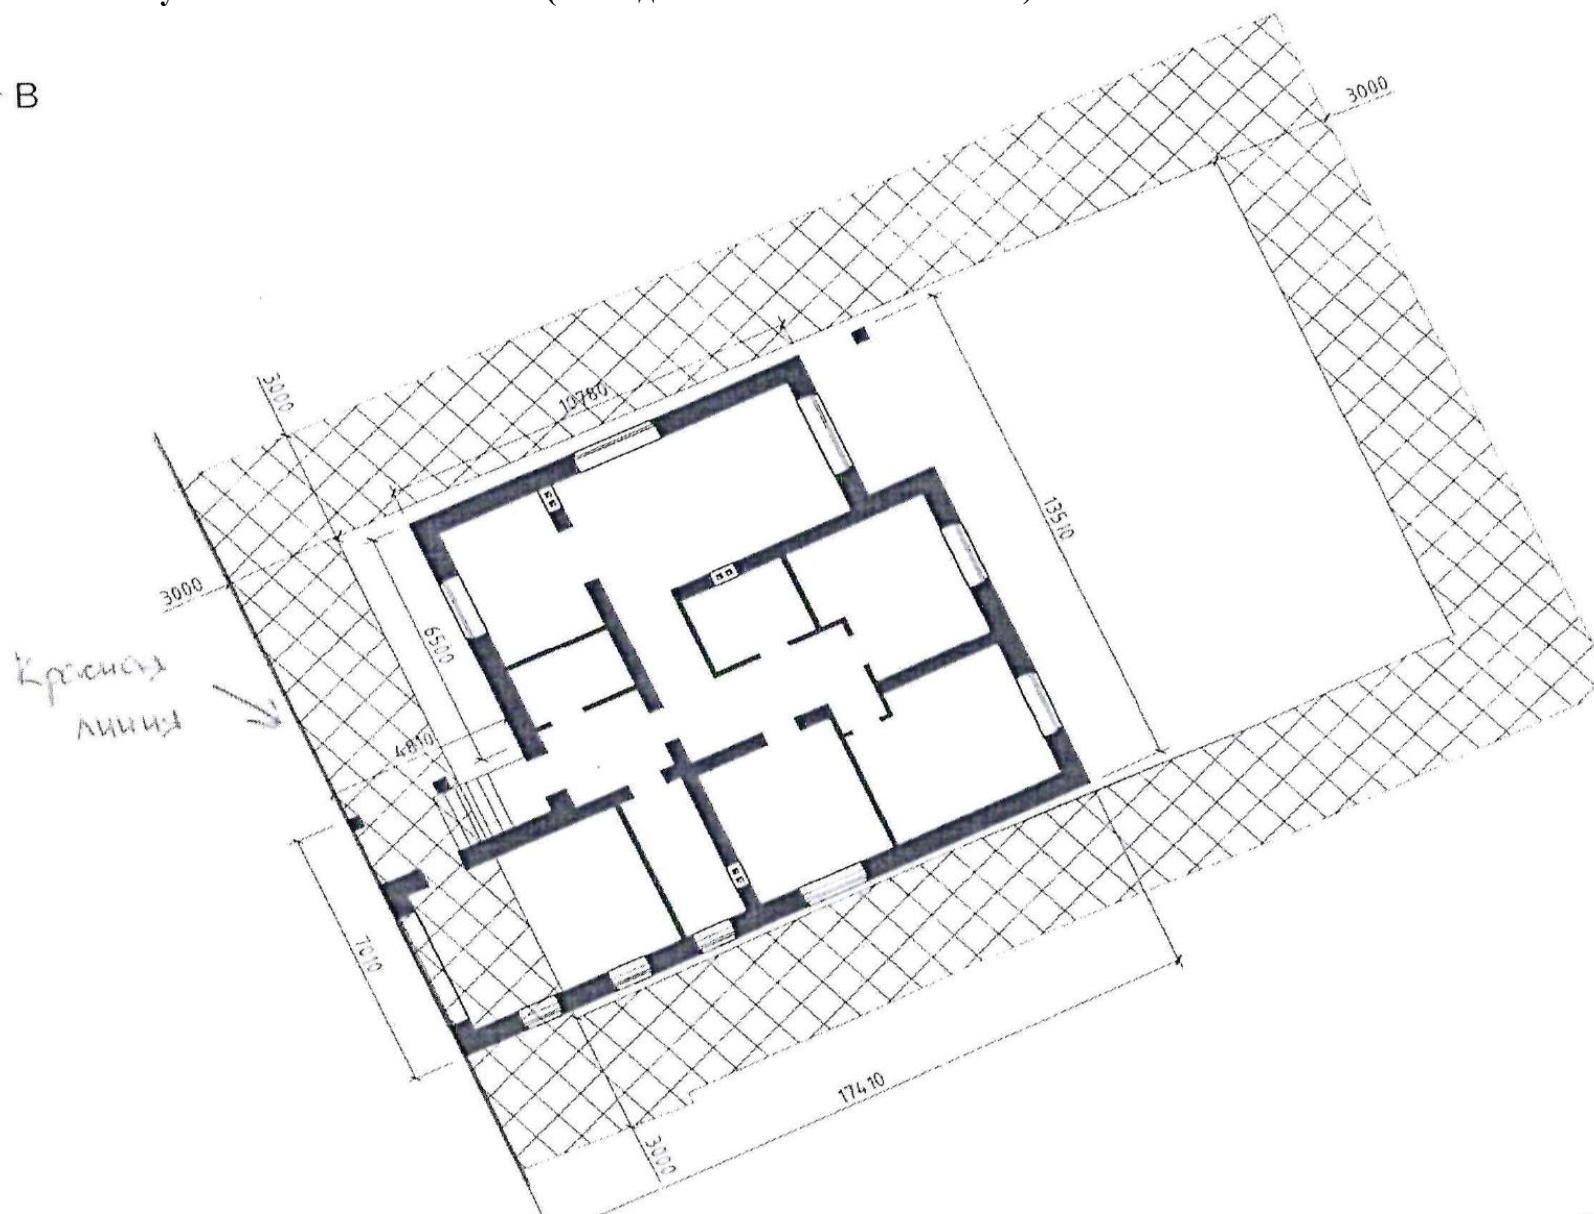

9. Предоставление разрешения на отклонение от предельных параметров разрешенного строительства, реконструкции объекта капитального строительства – реконструкция нежилого здания склада под здание культурно-досуговой деятельности, в границах земельного участка с кадастровым номером 21:01:010606:125, расположенного по адресу: город Чебоксары, ул. Гражданская, дом 42, в части уменьшения минимального отступа от границ земельного участка с северо-западной стороны с 3 м до 0,8 м, юго-западной стороны с 3 м до 0

Заявитель: Осипов Д.В. от 04.05.2023 (вх.в адм. от 04.05.2023 № О-5821).

