


### Приложение 3 - Схема сетей водоснабжения д. Бишево

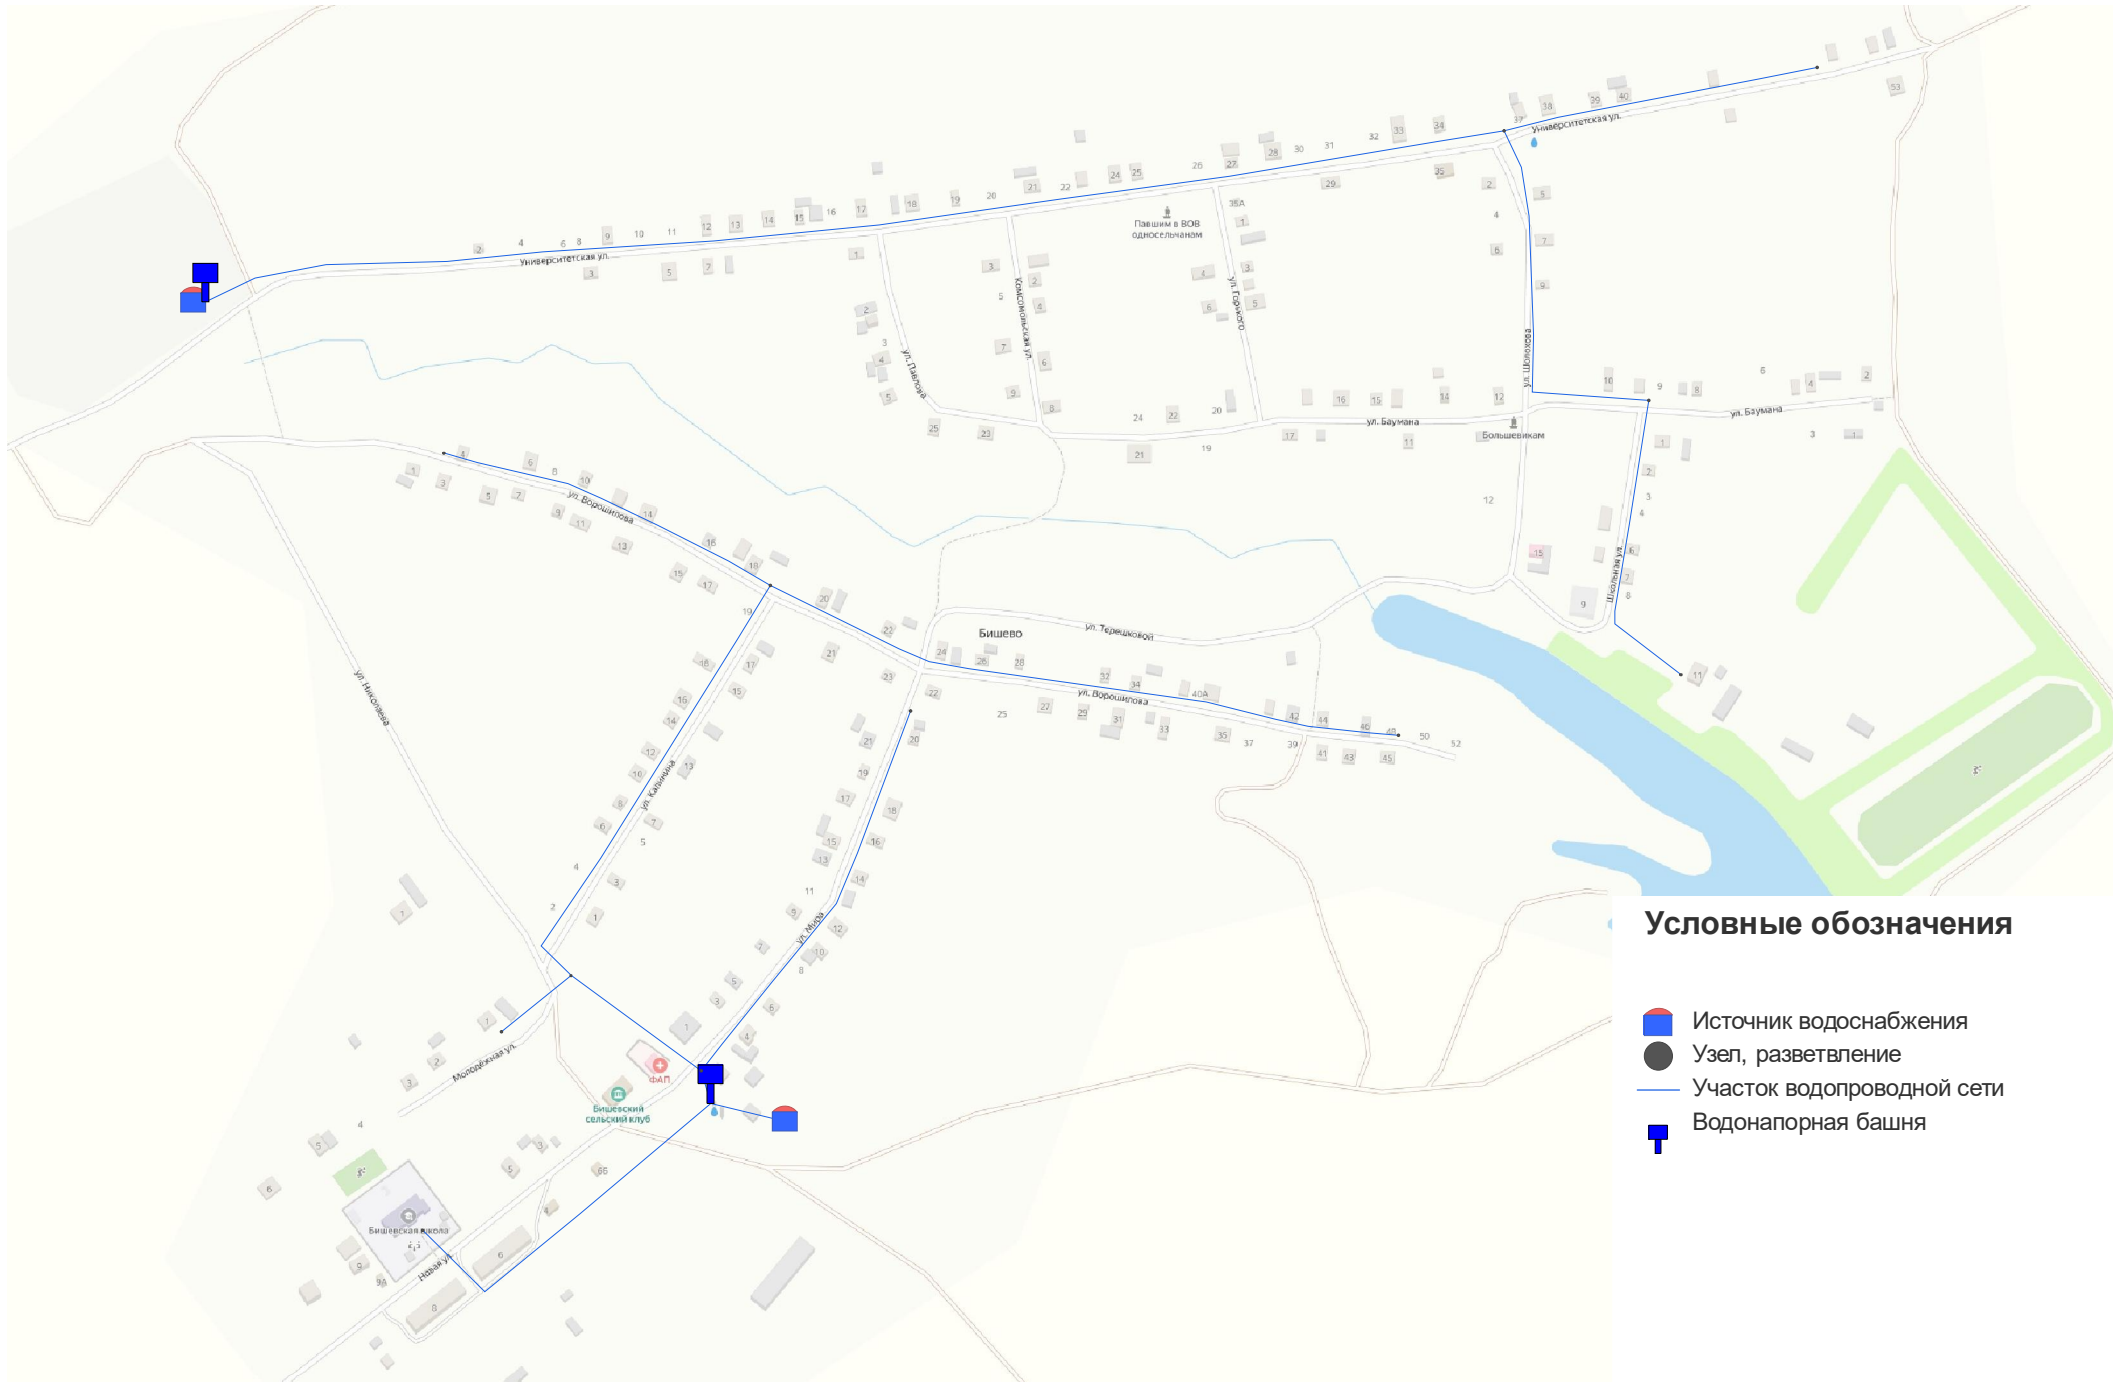

#### Условные обозначения

- Источник водоснабжения
- Узел, разветвление
- Участок водопроводной сети
- Водонапорная башня