


Тротуары слева			
Дорожные ограждения и направляющие устройства слева	См.Л3 015 - 035		
Дорожная разметка слева			
Элементы в плане			
Продольный профиль			


Чедаксары-Сурское» - п. Красный Октябрь - п. Красный Атмал  
0,000-0,500

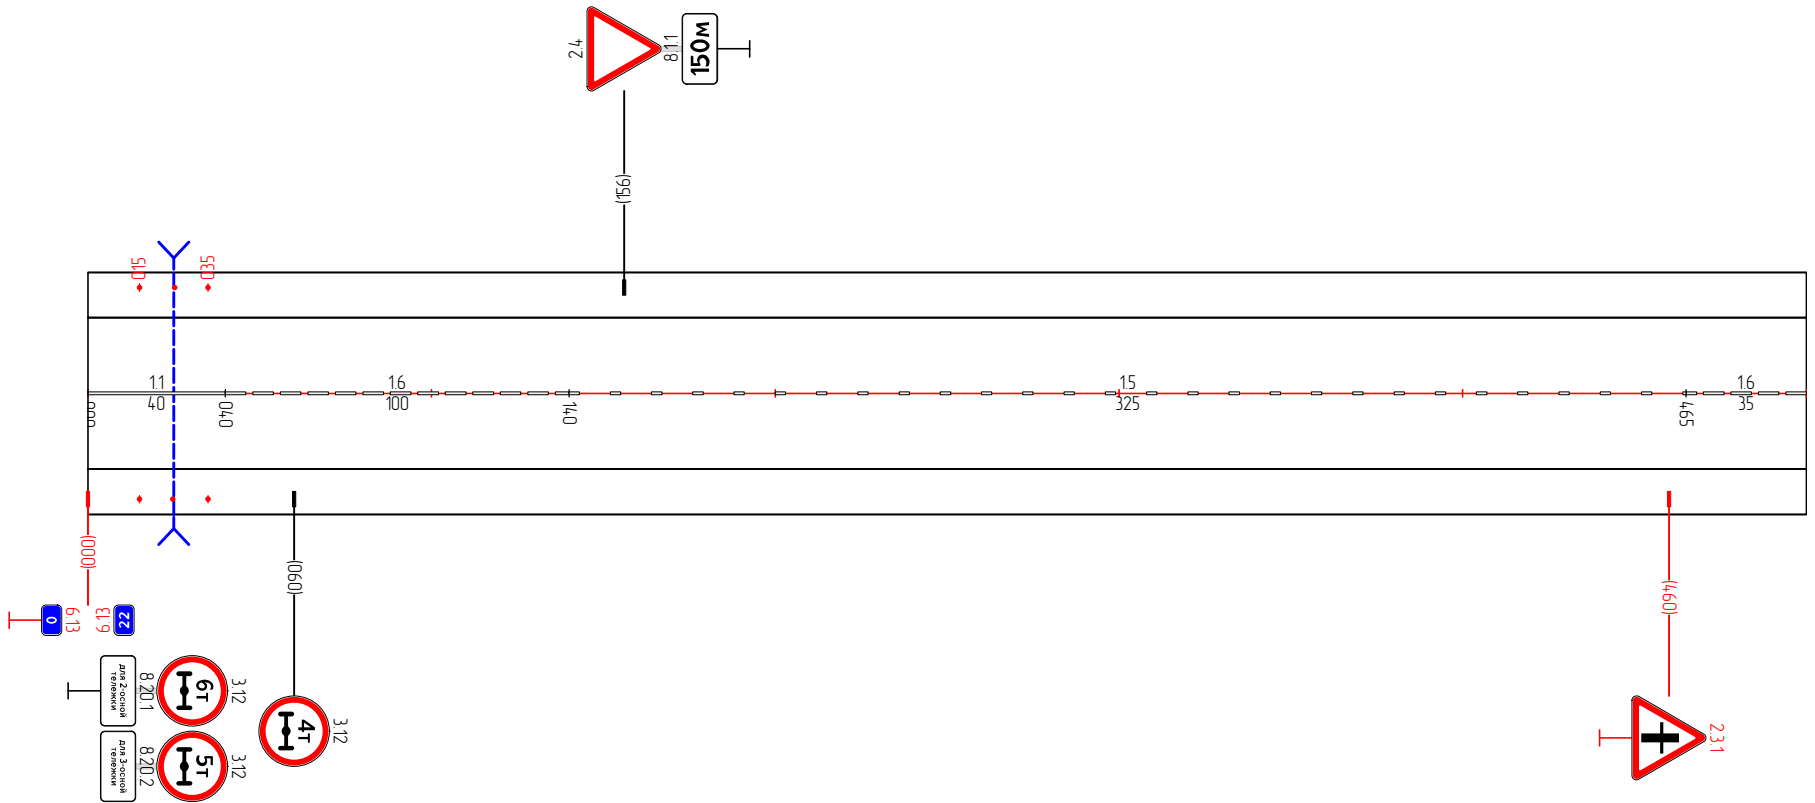


Дорожная разметка	11 000 - 040	16 040 - 140	15 140 - 465	16 465 - 500
Дорожные ограждения и направляющие устройства справа	См.Л3 015 - 035			
Тротуары справа				

Тротуары слева	
Дорожные ограждения и направляющие устройства слева	
Дорожная разметка слева	
Элементы в плане	
Продольный профиль	□=0


Чедаксары-Сурское» - п. Красный Октябрь - п. Красный Атмал  
0,500-1,000

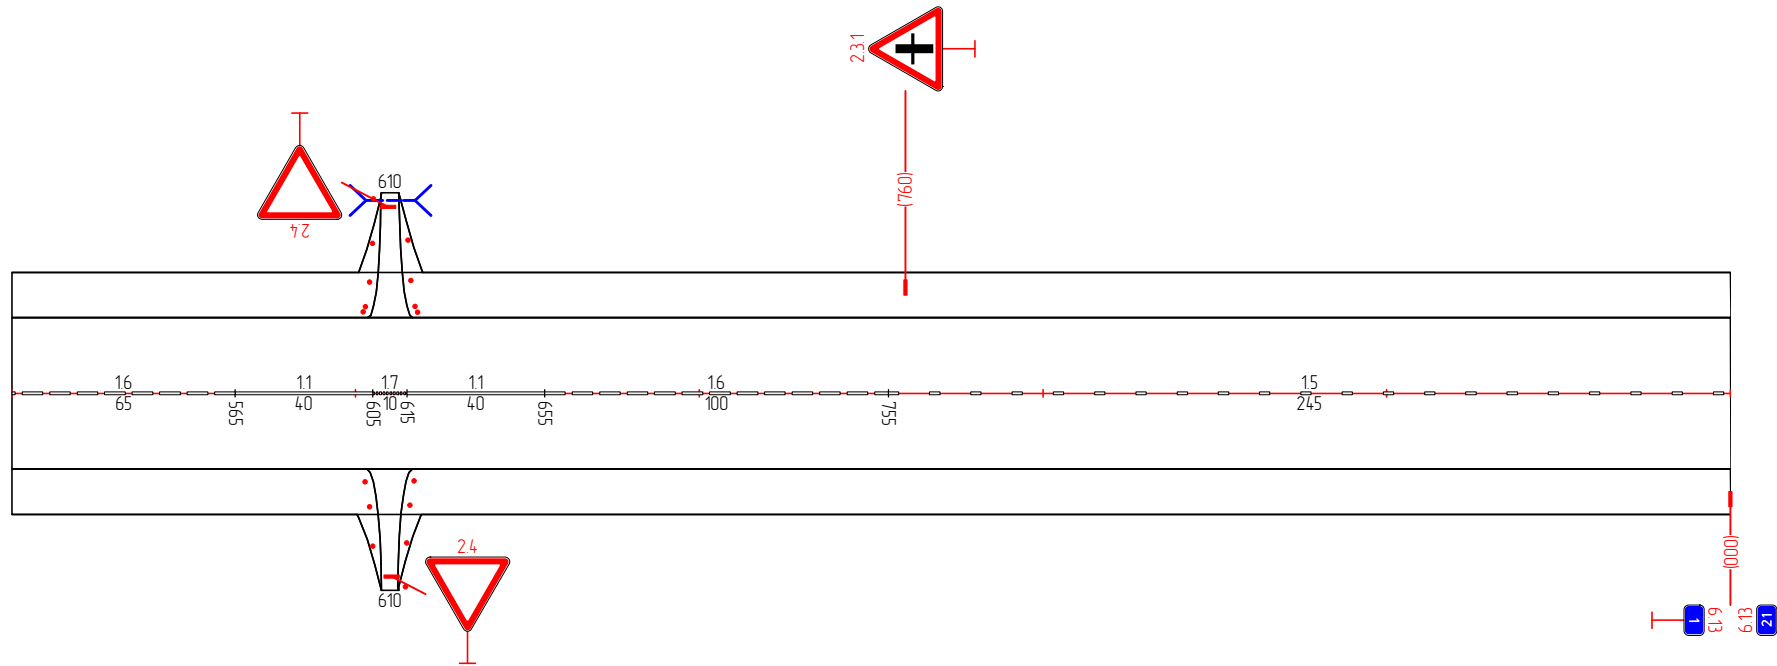


Дорожная разметка	16 500 - 565	11 565 - 605	17 605 615	11 615 - 655	16 655 - 755	15 755 - 000
Дорожные ограждения и направляющие устройства справа						
Тротуары справа						

Тротуары слева	
Дорожные ограждения и направляющие устройства слева	
Дорожная разметка слева	
Элементы в плане	
Продольный профиль	


Чедаксары-Сурское» – п. Красный Октябрь – п. Красный Атмал  
1,000-1,500

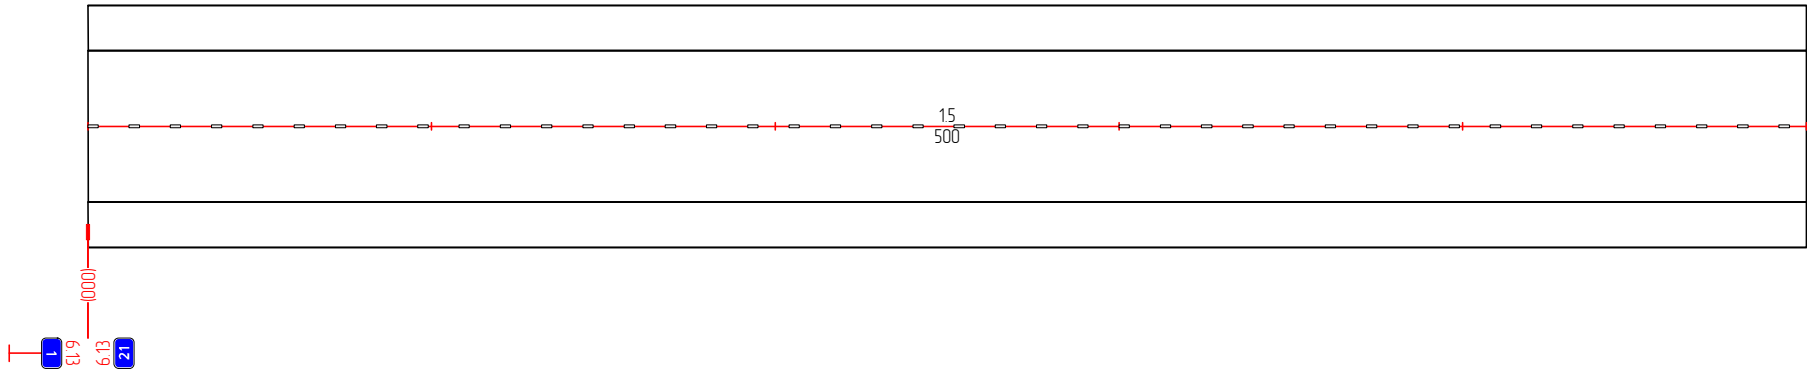

Дорожная разметка	15 000 - 500
Дорожные ограждения и направляющие устройства справа	
Тротуары справа	

Тротуары слева	
Дорожные ограждения и направляющие устройства слева	
Дорожная разметка слева	
Элементы в плане	
Продольный профиль	

Чедаксары-Сурское» – п. Красный Октябрь – п. Красный Атмал  
1500-2,000

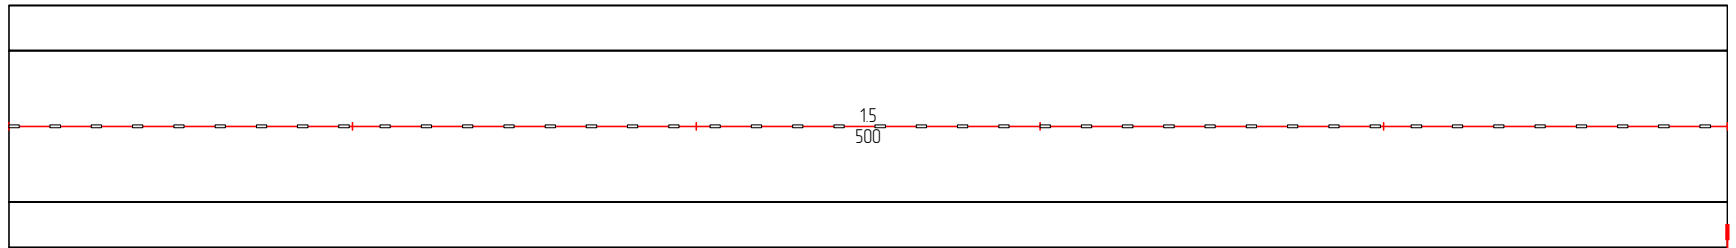


1:1000  
2  
6,13  
20

Дорожная разметка	15 500 - 000
Дорожные ограждения и направляющие устройства справа	
Тротуары справа	

Тротуары слева	
Дорожные ограждения и направляющие устройства слева	
Дорожная разметка слева	
Элементы в плане	
Продольный профиль	


Чедаксары-Сурское» – п. Красный Октябрь – п. Красный Атмал  
2,000–2,500

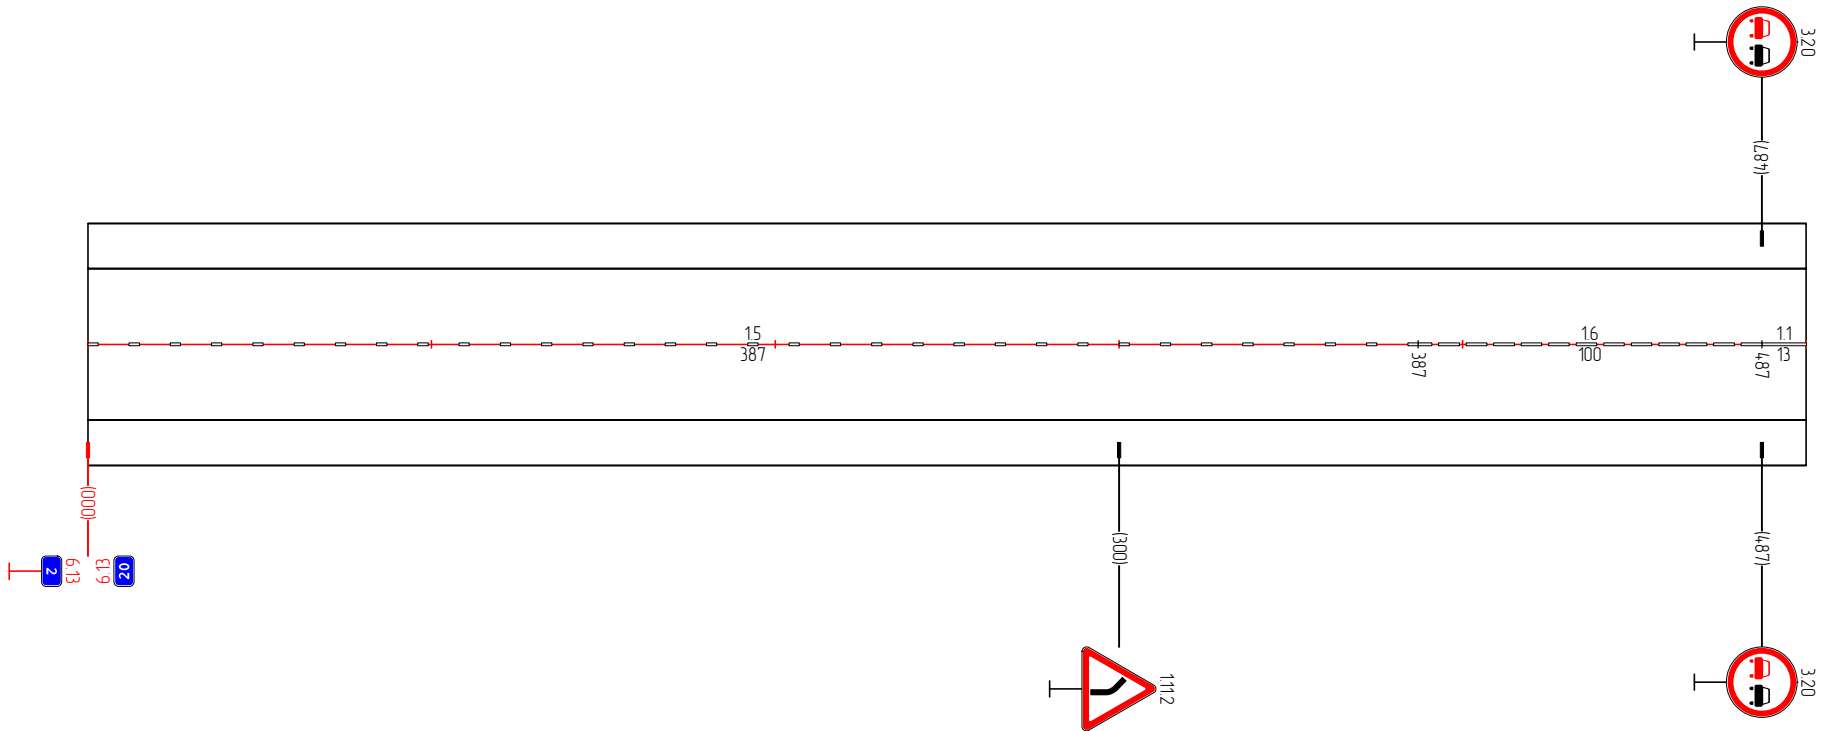

Дорожная разметка	15 000 - 387	16 387 - 487	11 487 500
Дорожные ограждения и направляющие устройства справа			
Тротуары справа			

Тротуары слева	
Дорожные ограждения и направляющие устройства слева	
Дорожная разметка слева	
Элементы в плане	
Продольный профиль	


Чедаксары-Сурское» - п. Красный Октябрь - п. Красный Атмал  
2,500-3,000

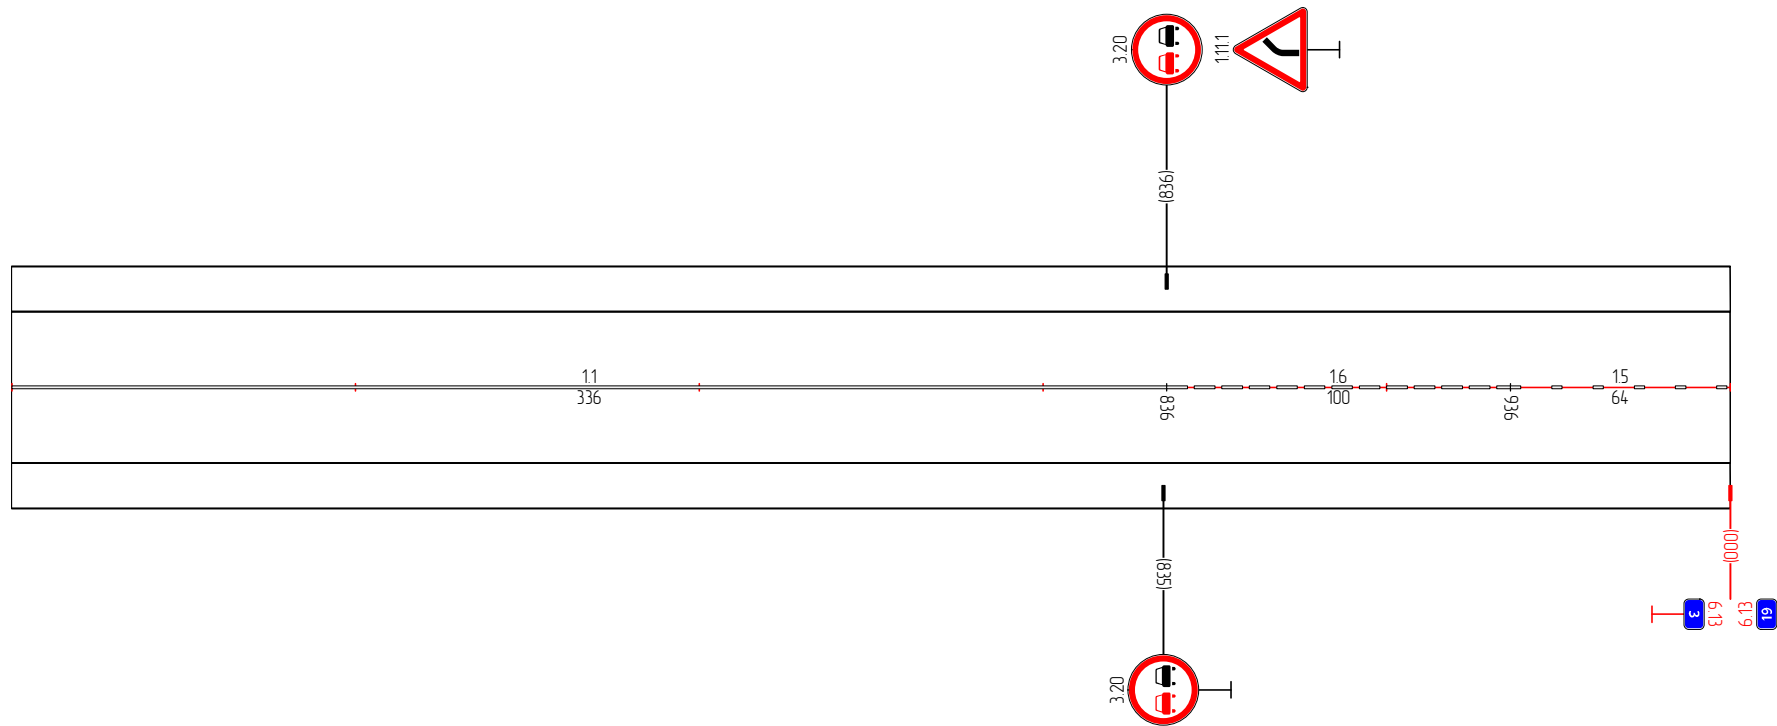

Дорожная разметка	11 500 - 836	16 836 - 936	15 936 - 1000
Дорожные ограждения и направляющие устройства справа			
Тротуары справа			

Тротуары слева	
Дорожные ограждения и направляющие устройства слева	См. Б) 344 - 364
Дорожная разметка слева	
Элементы в плане	
Продольный профиль	


Чедоксары-Сурское» - п. Красный Октябрь - п. Красный Атмал  
3,000-3,500

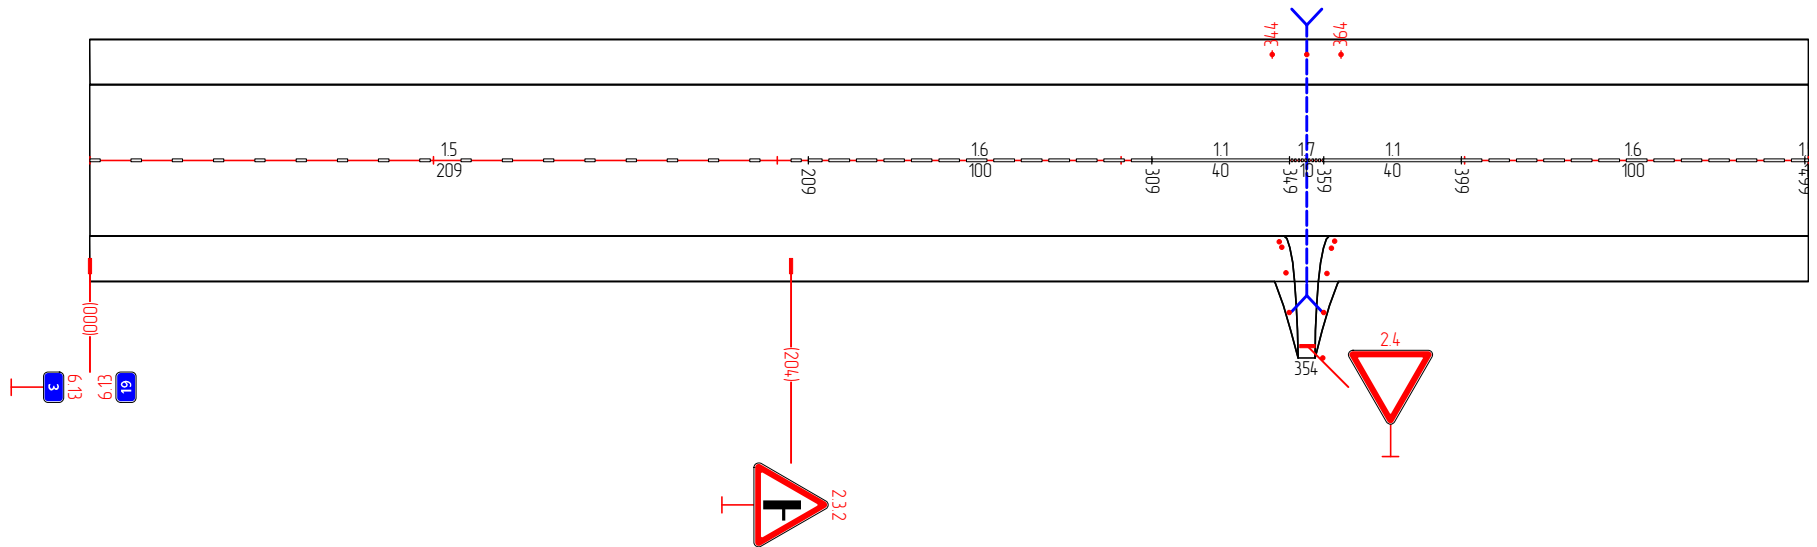

Дорожная разметка	15 000 - 209	16 209 - 309	11 309 - 349	17 349 - 359	11 359 - 399	16 399 - 499	499 500
Дорожные ограждения и направляющие устройства справа							
Тротуары справа							


Тротуары слева	
Дорожные ограждения и направляющие устройства слева	Ст. (З) 560 - 580
Дорожная разметка слева	
Элементы в плане	
Продольный профиль	

Чедаксары-Сурское» - п. Красный Октябрь - п. Красный Атмал  
3,500-4,000

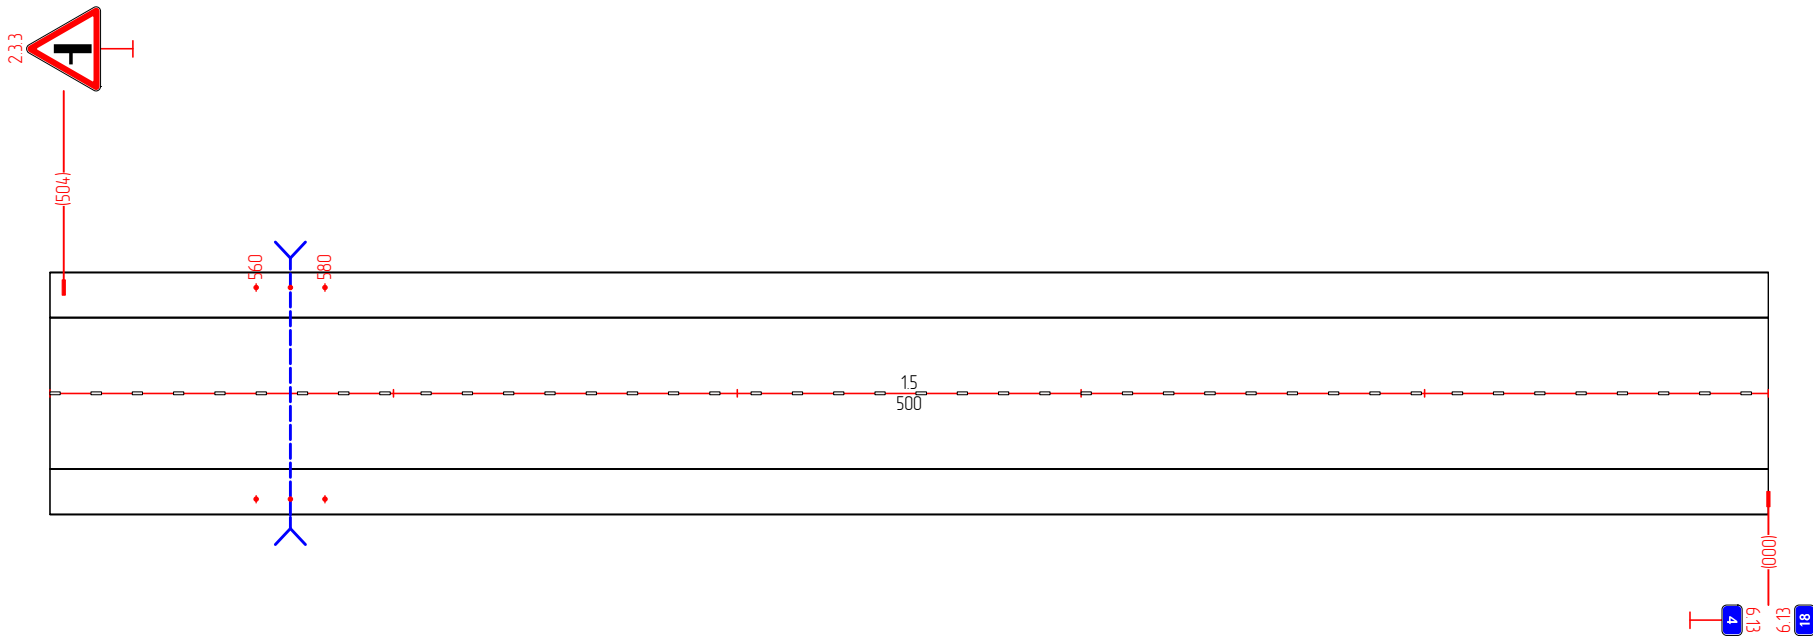


Дорожная разметка	15 500 - 000
Дорожные ограждения и направляющие устройства справа	Ст. (З) 560 - 580
Тротуары справа	

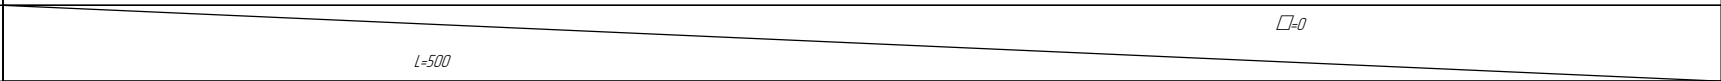

Тротуары слева	
Дорожные ограждения и направляющие устройства слева	
Дорожная разметка слева	
Элементы в плане	
Продольный профиль	


Чедаксары-Сурское» – п. Красный Октябрь – п. Красный Атмал  
4,000-4,500

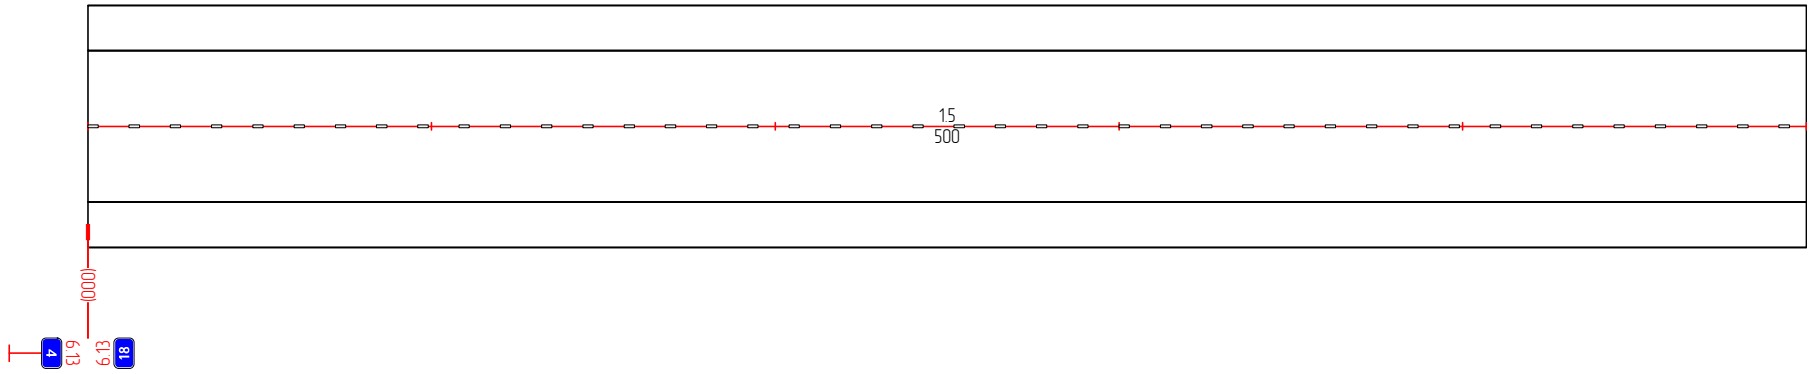

Дорожная разметка	15 000 - 500
Дорожные ограждения и направляющие устройства справа	
Тротуары справа	


Тротуары слева	
Дорожные ограждения и направляющие устройства слева	
Дорожная разметка слева	
Элементы в плане	
Продольный профиль	

Чедаксары-Сурское» - п. Красный Октябрь - п. Красный Атмал  
4,500-5,000

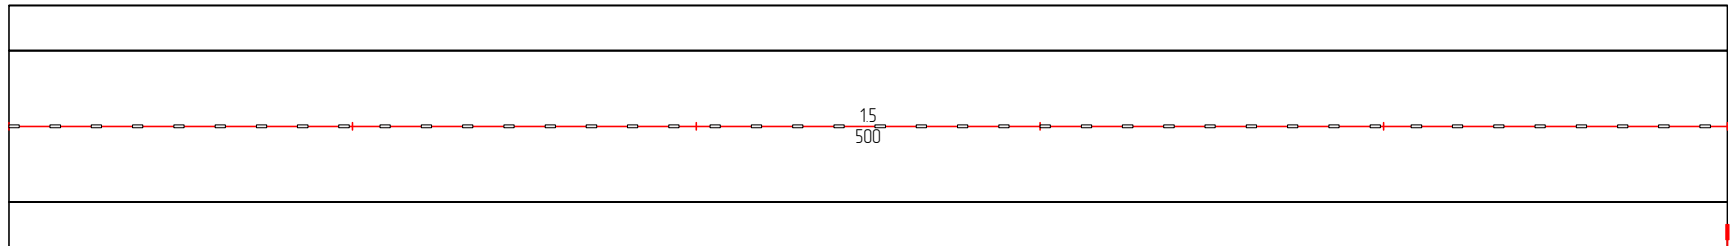


5  
81,9  
6,13  
17

Дорожная разметка	15 500 - 000
Дорожные ограждения и направляющие устройства справа	
Тротуары справа	

Тротуары слева	
Дорожные ограждения и направляющие устройства слева	
Дорожная разметка слева	
Элементы в плане	
Продольный профиль	


Чедаксары-Сурское» – п. Красный Октябрь – п. Красный Атмал  
5,000-5,500

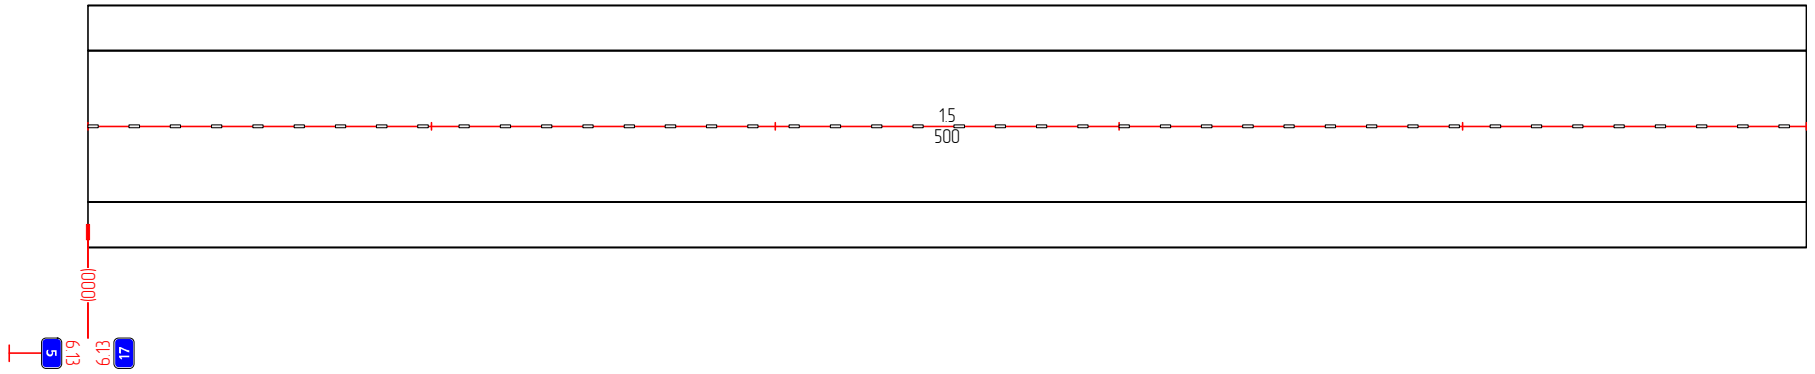

Дорожная разметка	15 000 - 500
Дорожные ограждения и направляющие устройства справа	
Тротуары справа	

Тротуары слева		
Дорожные ограждения и направляющие устройства слева	См.БЗ 560 - 580	
Дорожная разметка слева		
Элементы в плане		
Продольный профиль		


Чедаксары-Сурское» - п. Красный Октябрь - п. Красный Атмал  
5,500-6,000

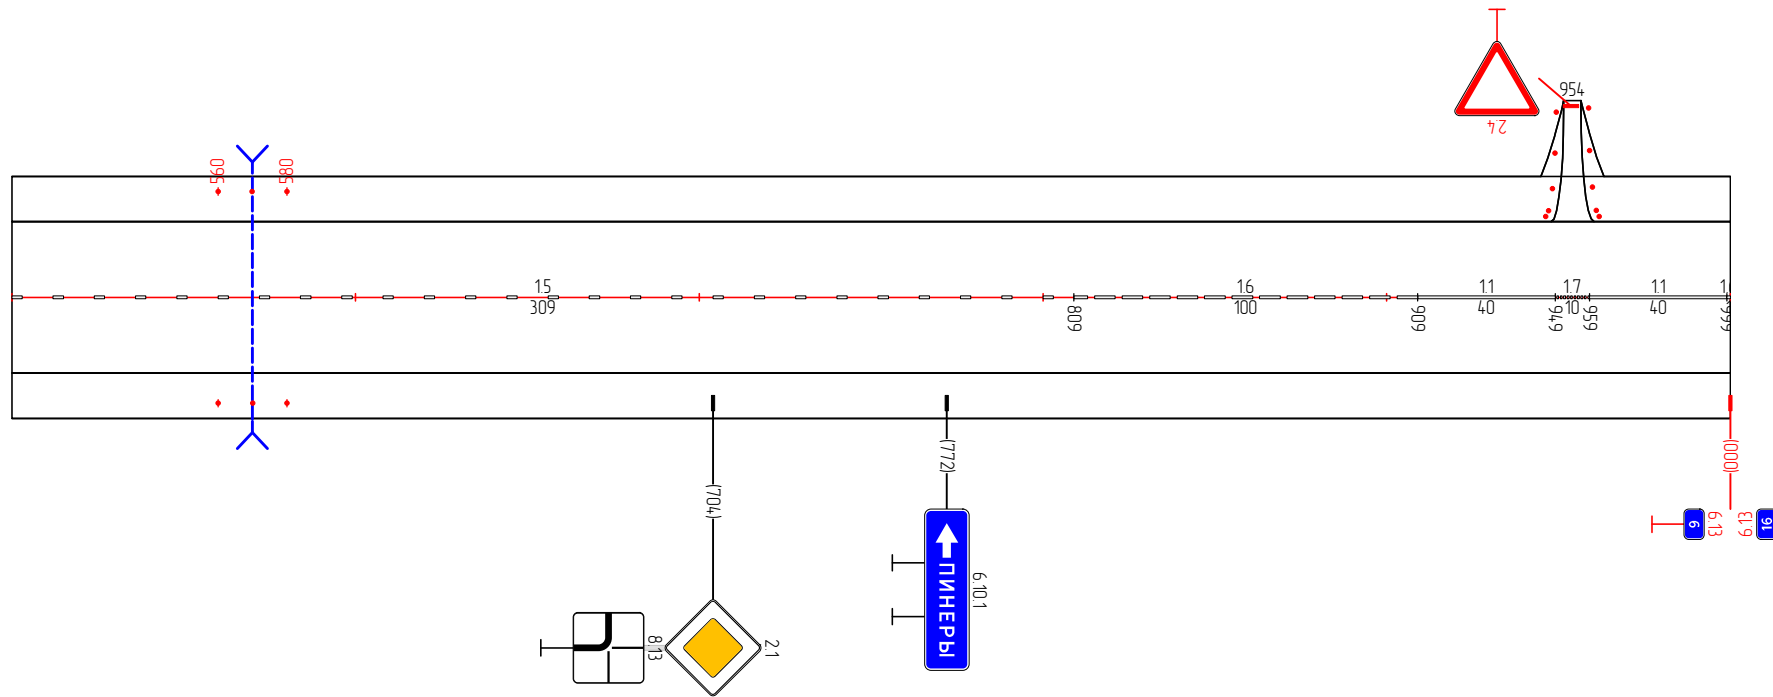


Дорожная разметка	15 500 - 809		16 809 - 909		11 909 - 949	17 949 - 959	11 959 - 999	91 000
Дорожные ограждения и направляющие устройства справа	См.БЗ 560 - 580							
Тротуары справа								

Тротуары слева	
Дорожные ограждения и направляющие устройства слева	
Дорожная разметка слева	
Элементы в плане	
Продольный профиль	□=0


Чедоксары-Сурское» – п. Красный Октябрь – п. Красный Агмал  
6,000–6,500

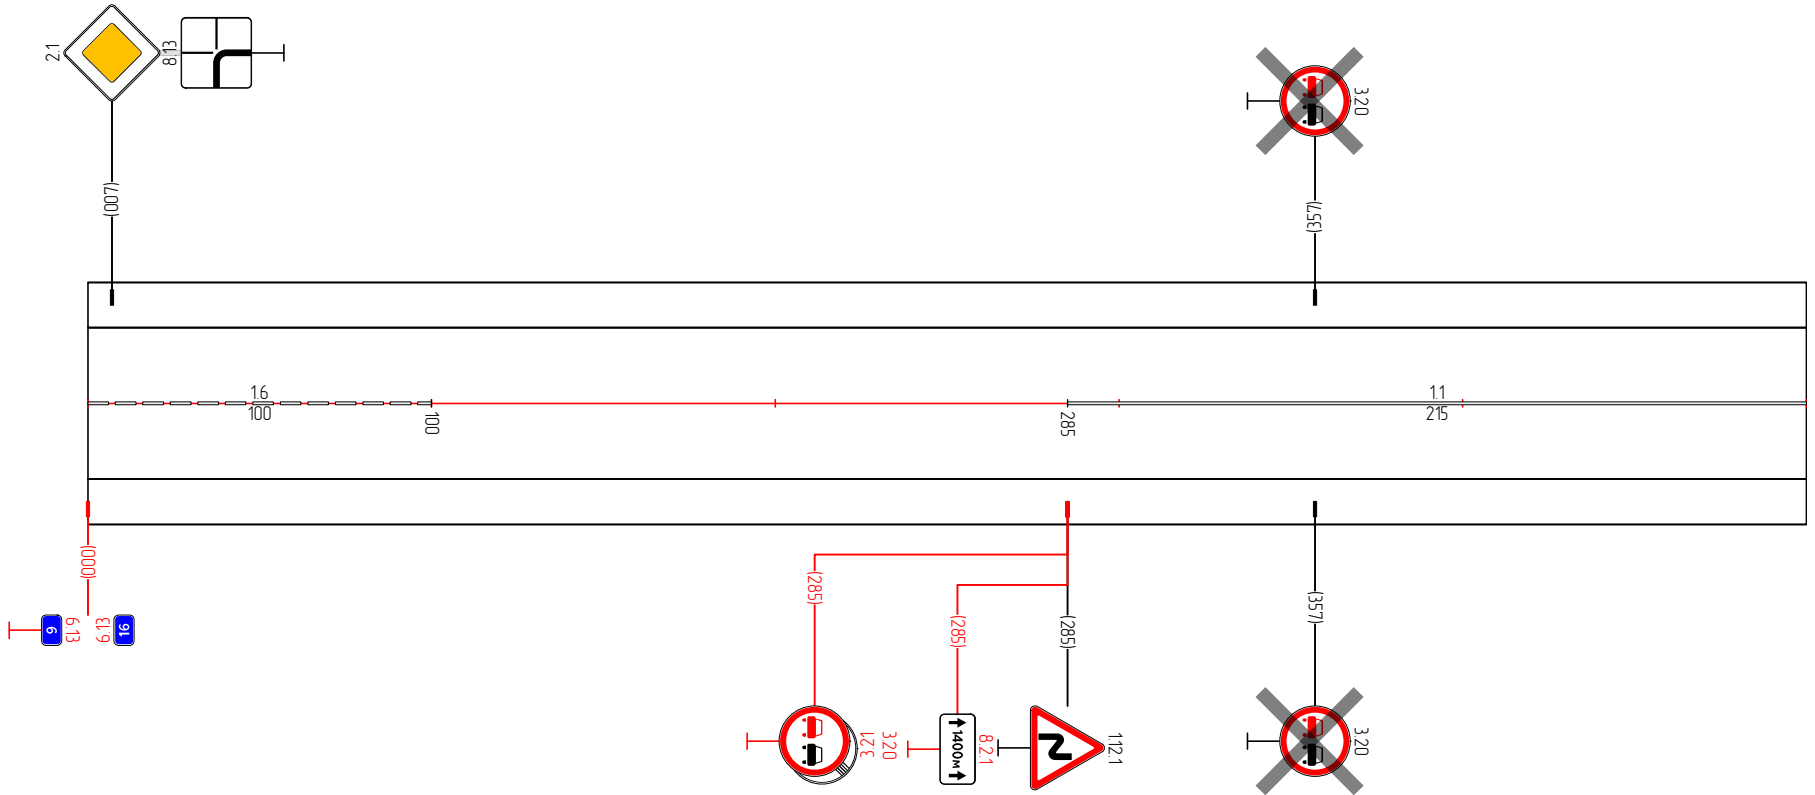

Дорожная разметка	16 000 - 100	11 285 - 500
Дорожные ограждения и направляющие устройства справа		
Тротуары справа		

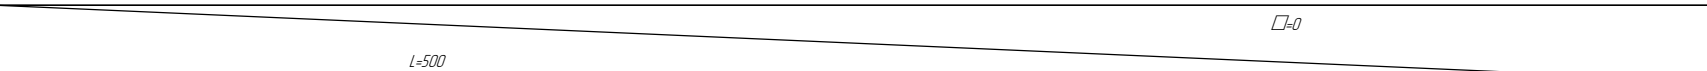Тротуары слева	
Дорожные ограждения и направляющие устройства слева	
Дорожная разметка слева	
Элементы в плане	
Продольный профиль	


Чедаксары-Сурское» - п. Красный Октябрь - п. Красный Атмал  
6,500-7,000

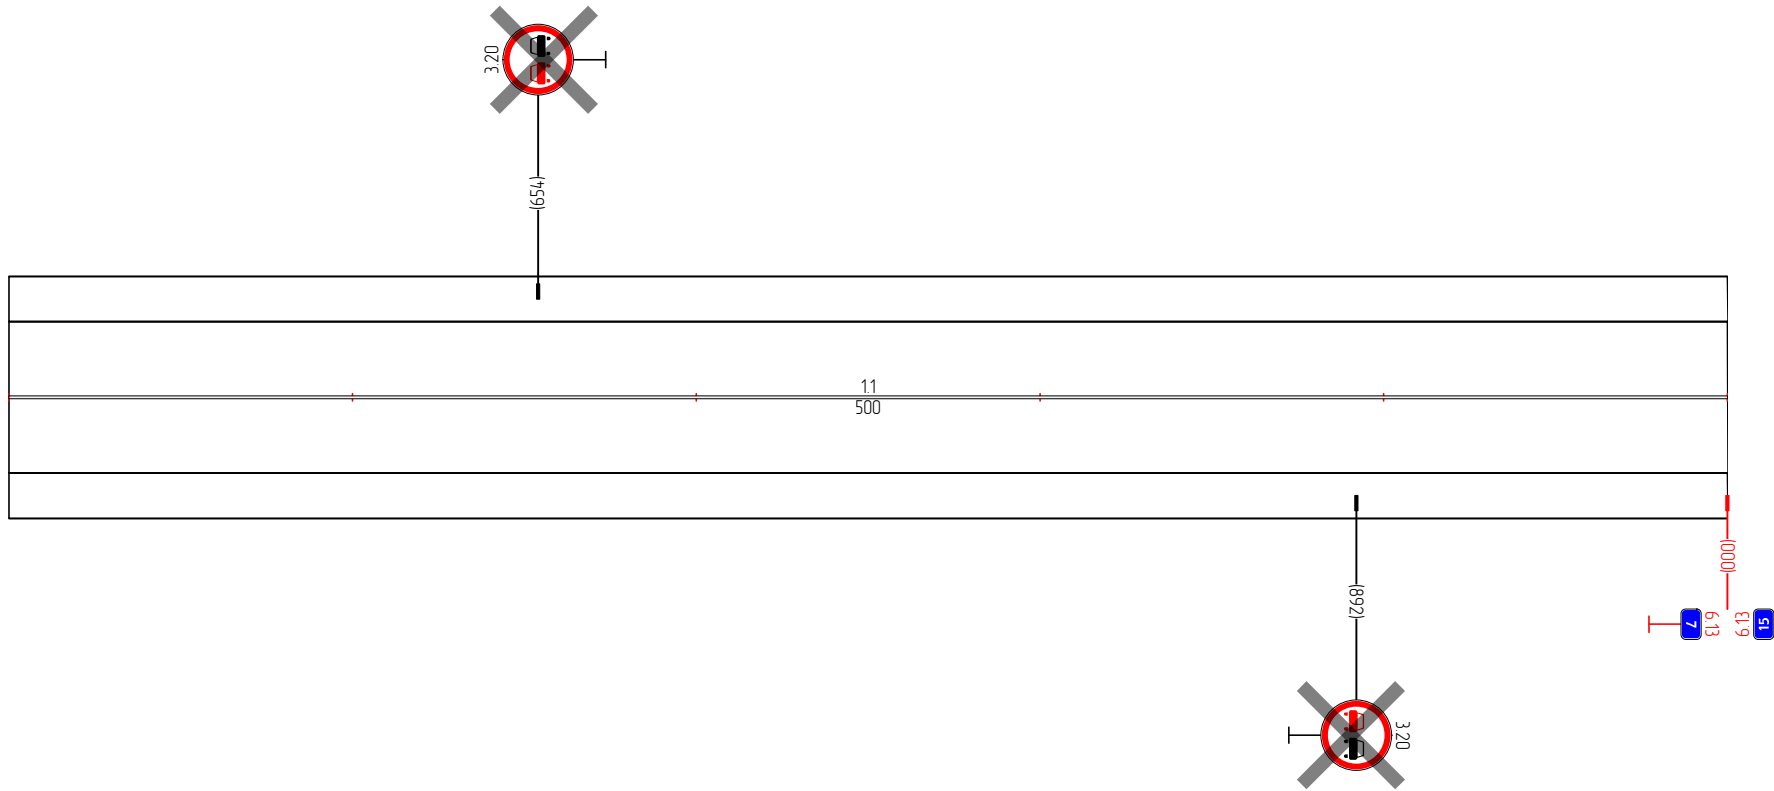

Дорожная разметка	11 500 - 000
Дорожные ограждения и направляющие устройства справа	
Тротуары справа	

Тротуары слева	
Дорожные ограждения и направляющие устройства слева	
Дорожная разметка слева	
Элементы в плане	
Продольный профиль	□=0


Чедаксары-Сурское» – п. Красный Октябрь – п. Красный Атмал  
7,000-7,500

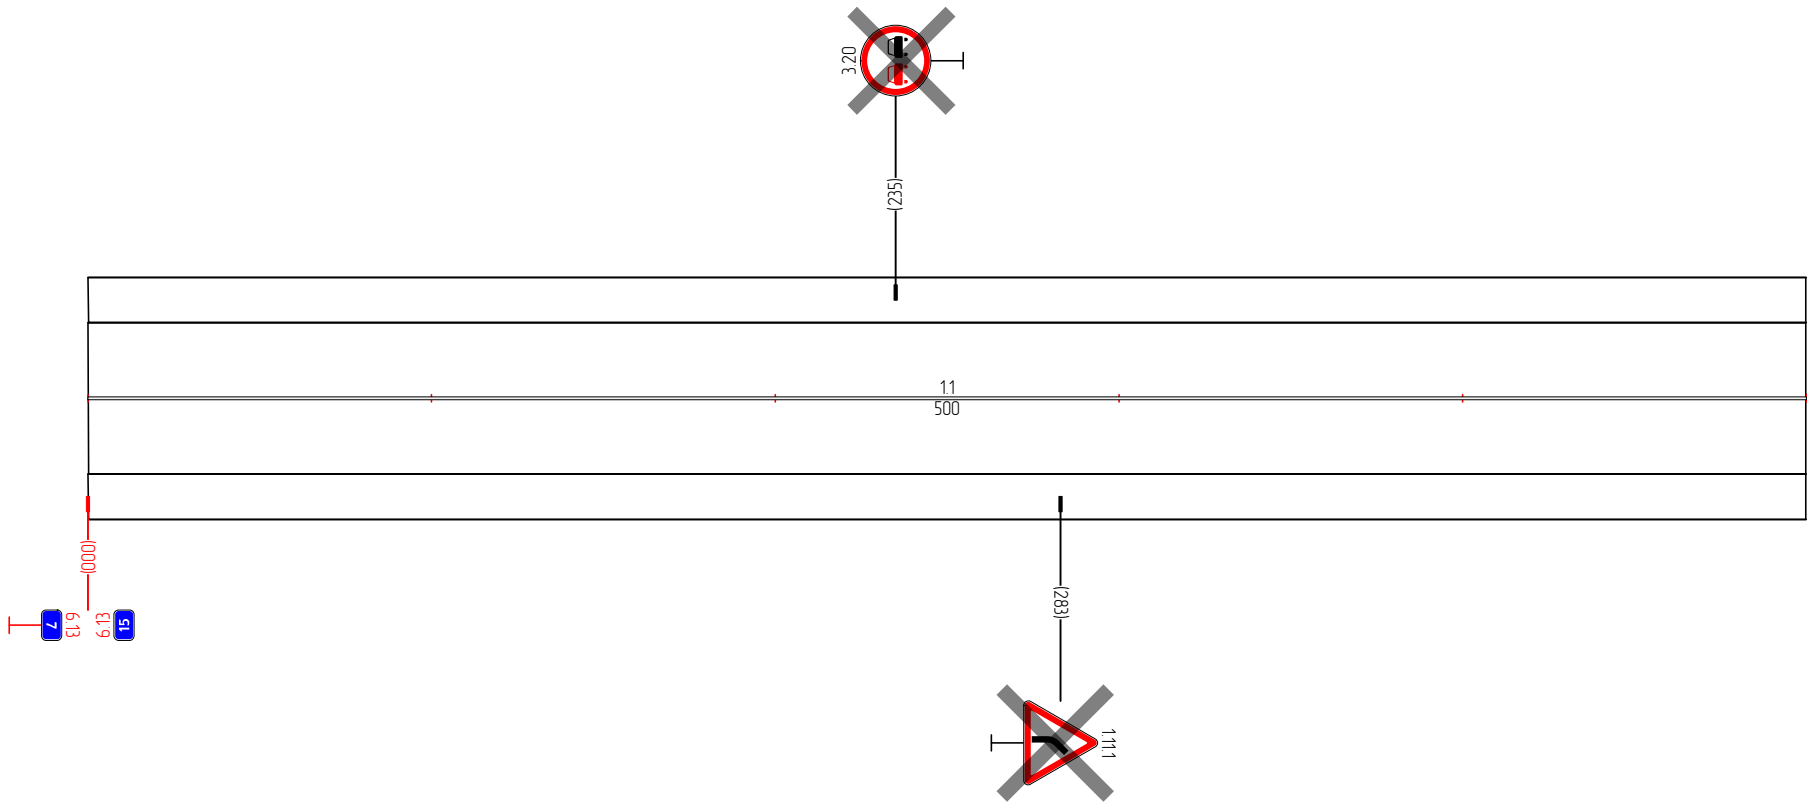

Дорожная разметка	11 000 - 500
Дорожные ограждения и направляющие устройства справа	
Тротуары справа	


Тротуары слева	
Дорожные ограждения и направляющие устройства слева	
Дорожная разметка слева	
Элементы в плане	
Продольный профиль	□=0

Чедаксары-Сурское» - п. Красный Октябрь - п. Красный Аттал  
7,500-8,000

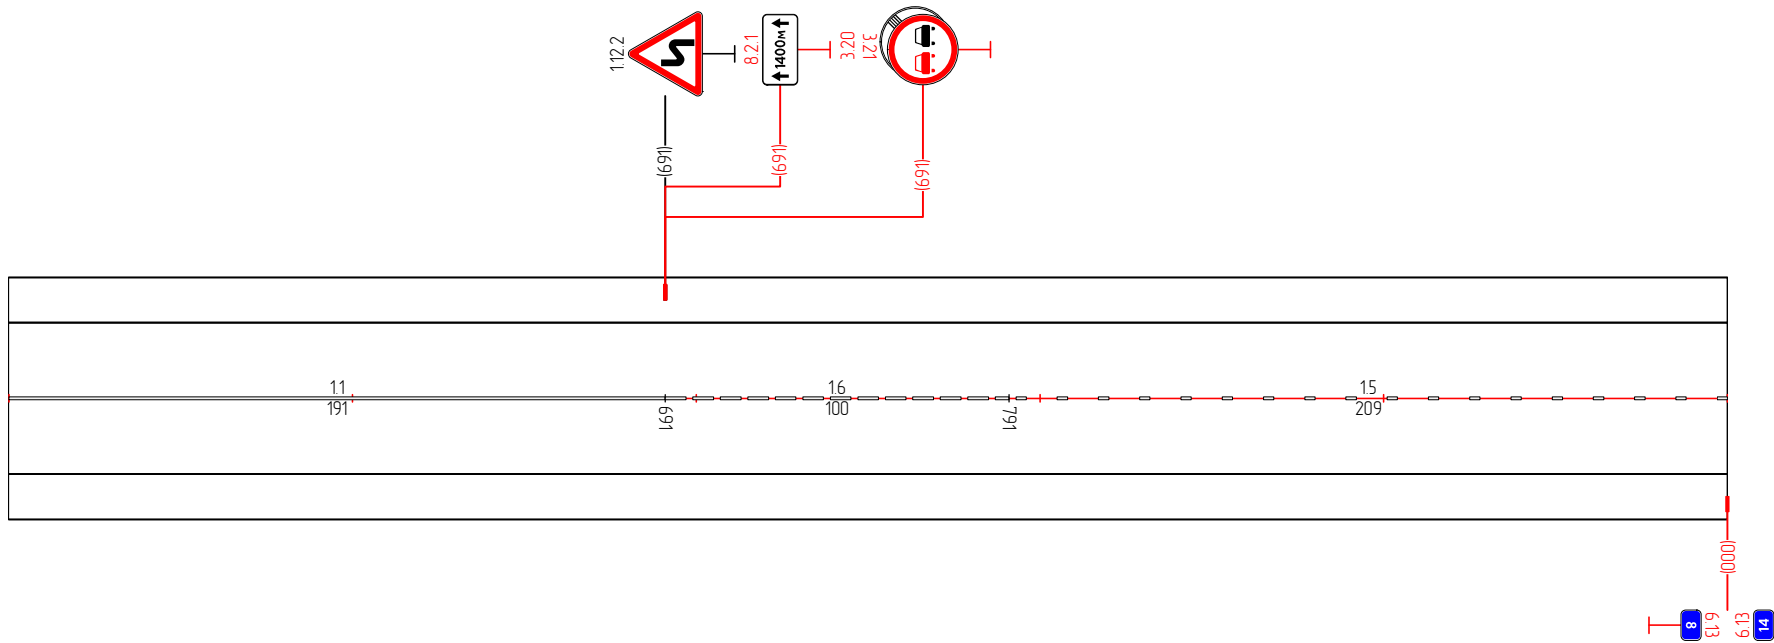


Дорожная разметка	11 500 - 691	16 691 - 791	15 791 - 000
Дорожные ограждения и направляющие устройства справа			
Тротуары справа			

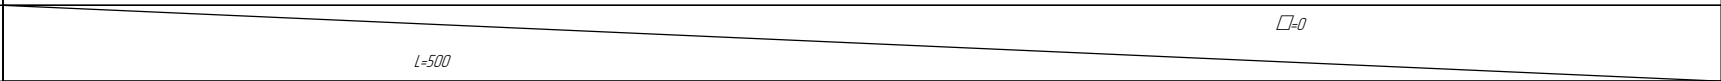

Тротуары слева	
Дорожные ограждения и направляющие устройства слева	
Дорожная разметка слева	
Элементы в плане	
Продольный профиль	


Чедаксары-Сурское» – п. Красный Октябрь – п. Красный Атмал  
8,000–8,500

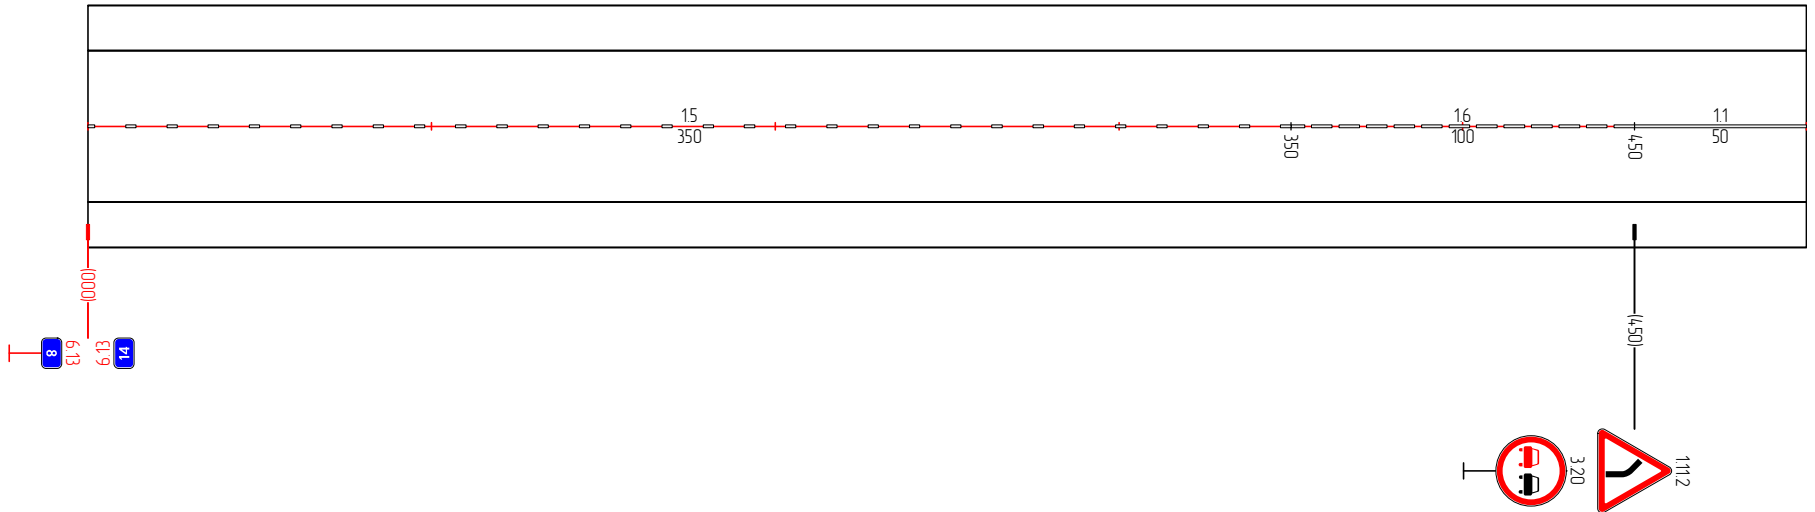


Дорожная разметка	15 000 - 350	16 350 - 450	11 450 - 500
Дорожные ограждения и направляющие устройства справа			
Тротуары справа			

Тротуары слева	
Дорожные ограждения и направляющие устройства слева	
Дорожная разметка слева	
Элементы в плане	
Продольный профиль	


Чедоксары-Сурское» - п. Красный Октябрь - п. Красный Атмал  
8,500-9,000

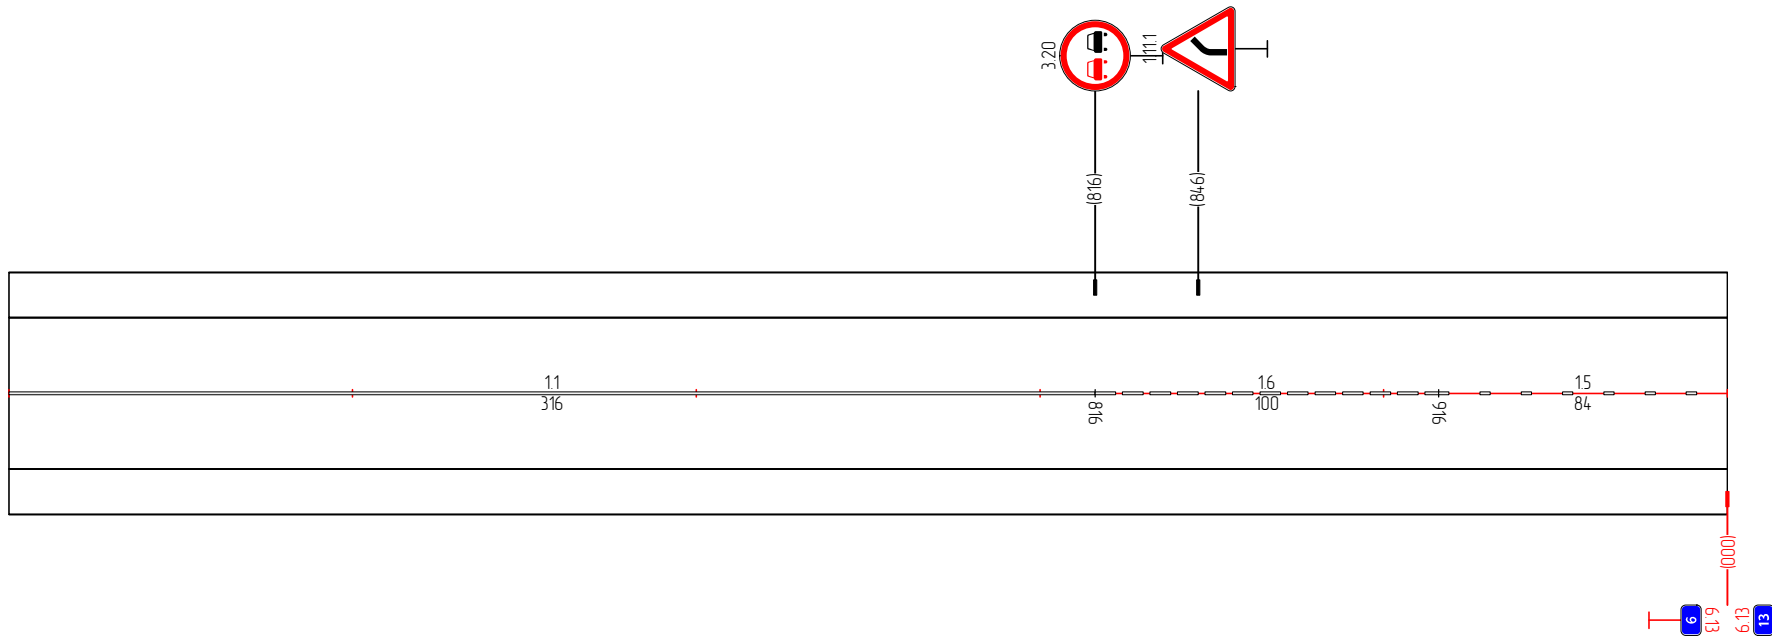


Дорожная разметка	11 500 - 816	16 816 - 916	15 916 - 1000
Дорожные ограждения и направляющие устройства справа			
Тротуары справа			

Тротуары слева	
Дорожные ограждения и направляющие устройства слева	
Дорожная разметка слева	
Элементы в плане	
Продольный профиль	


Чедаксары-Сурское» – п. Красный Октябрь – п. Красный Атмал  
9,000-9,500

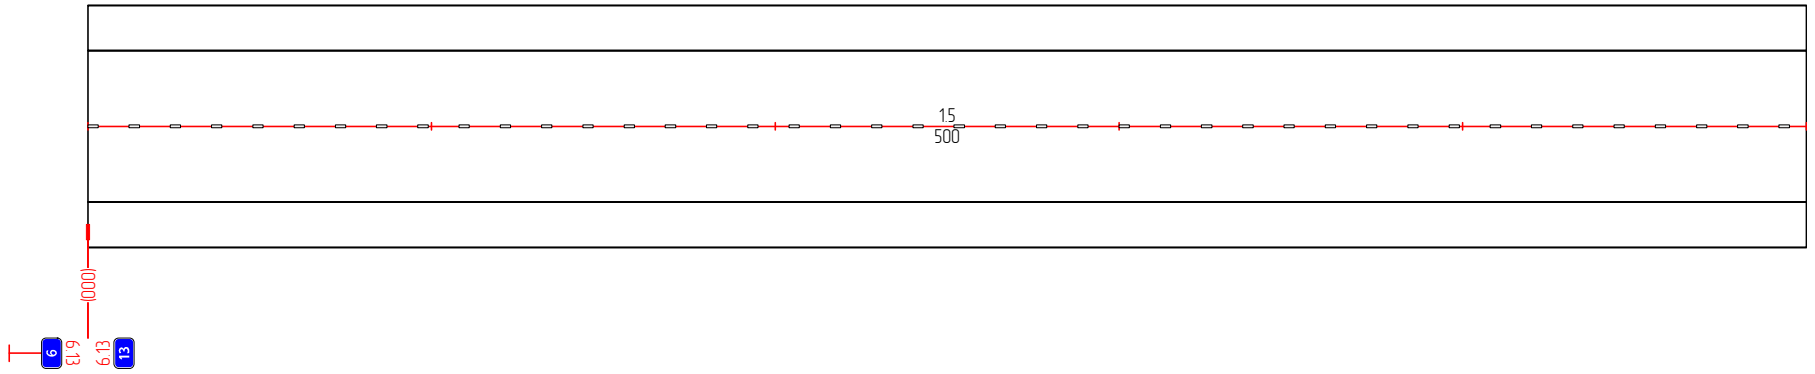

Дорожная разметка	15 000 - 500
Дорожные ограждения и направляющие устройства справа	
Тротуары справа	

Тротуары слева	
Дорожные ограждения и направляющие устройства слева	
Дорожная разметка слева	
Элементы в плане	
Продольный профиль	

Чедаксары-Сурское» - п. Красный Октябрь - п. Красный Атмал  
9,500-10,000

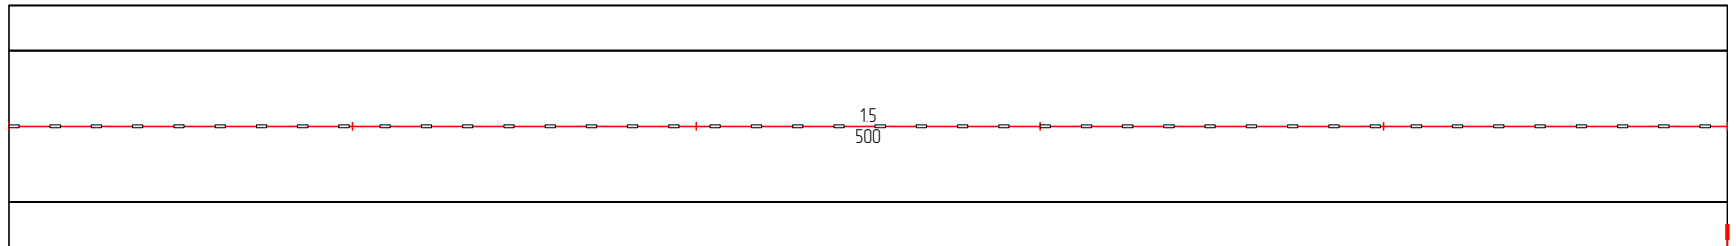


01  
6.13  
000  
12

Дорожная разметка	15 500 - 000
Дорожные ограждения и направляющие устройства справа	
Тротуары справа	

Тротуары слева	
Дорожные ограждения и направляющие устройства слева	Ст. (З) 373 - 393
Дорожная разметка слева	
Элементы в плане	
Продольный профиль	$\square=0$ $L=500$


Чедаксары-Сурское» - п. Красный Октябрь - п. Красный Атмал  
10,000-10,500

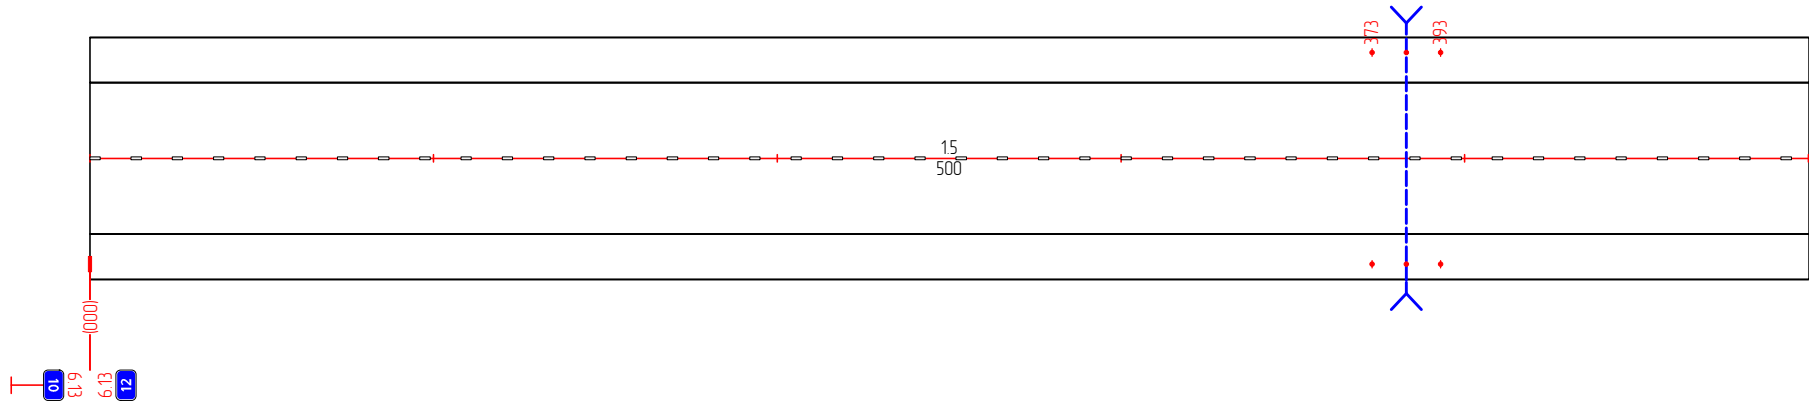

Дорожная разметка	$\frac{15}{500} = 000 - 500$
Дорожные ограждения и направляющие устройства справа	Ст. (З) 373 - 393
Тротуары справа	

Тротуары слева		
Дорожные ограждения и направляющие устройства слева		См (З) 815 - 835
Дорожная разметка слева		
Элементы в плане		
Продольный профиль		


Чедаксары-Сурское» - п. Красный Октябрь - п. Красный Атмал  
 10,500-11,000

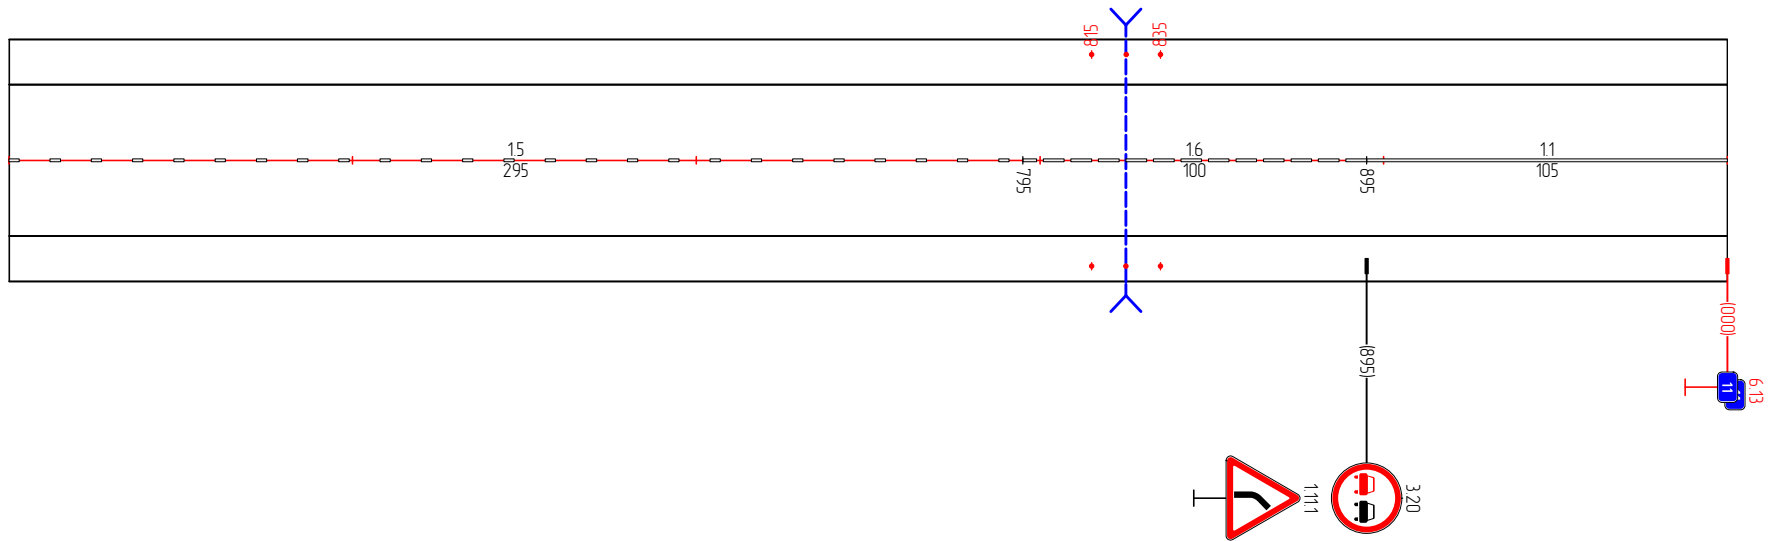

Дорожная разметка	15 500 - 795	16 795 - 895	11 895 - 000
Дорожные ограждения и направляющие устройства справа		См (З) 815 - 835	
Тротуары справа			

Тротуары слева	
Дорожные ограждения и направляющие устройства слева	
Дорожная разметка слева	
Элементы в плане	
Продольный профиль	


Чебоксары-Сурское» – п. Красный Октябрь – п. Красный Атмал  
 11,000–11,500

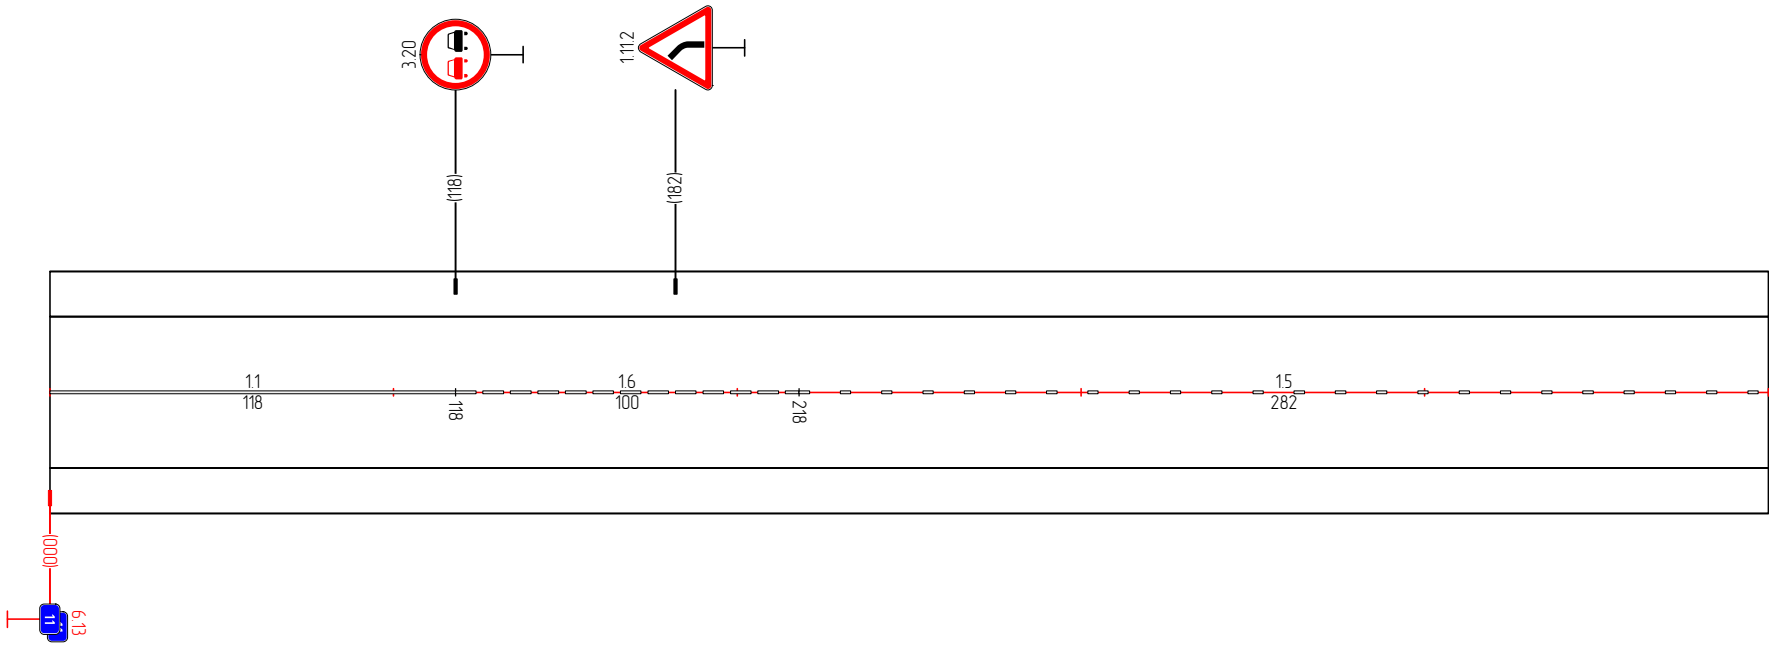

Дорожная разметка	11 000 - 118	16 118 - 218	15 218 - 500
Дорожные ограждения и направляющие устройства справа			
Тротуары справа			

Тротуары слева	
Дорожные ограждения и направляющие устройства слева	
Дорожная разметка слева	
Элементы в плане	
Продольный профиль	

Чедаксары-Сурское» – п. Красный Октябрь – п. Красный Атмал  
 11500-12,000

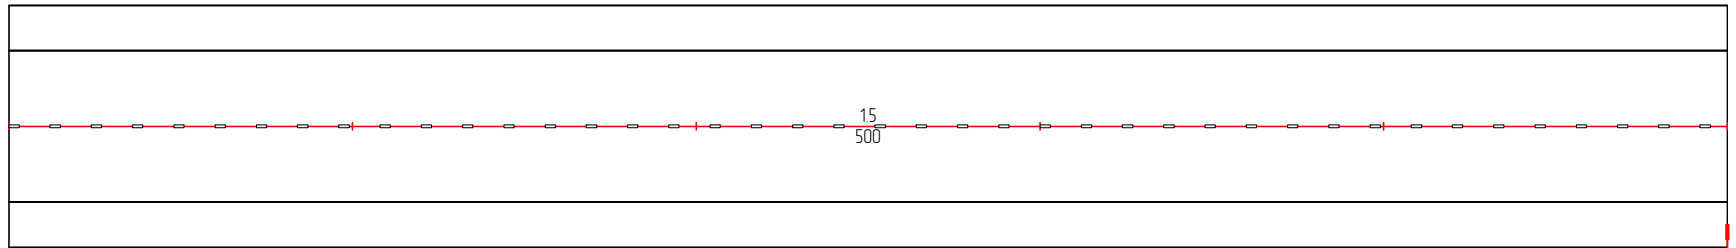


01  
 6,13  
 12  
 10000

Дорожная разметка	15 500 - 000
Дорожные ограждения и направляющие устройства справа	
Тротуары справа	



Тротуары слева	
Дорожные ограждения и направляющие устройства слева	См. [3] 117 - 137
Дорожная разметка слева	
Элементы в плане	
Продольный профиль	$\square=0$ $L=500$


Чедаксары-Сурское» - п. Красный Октябрь - п. Красный Атмал  
12,000-12,500

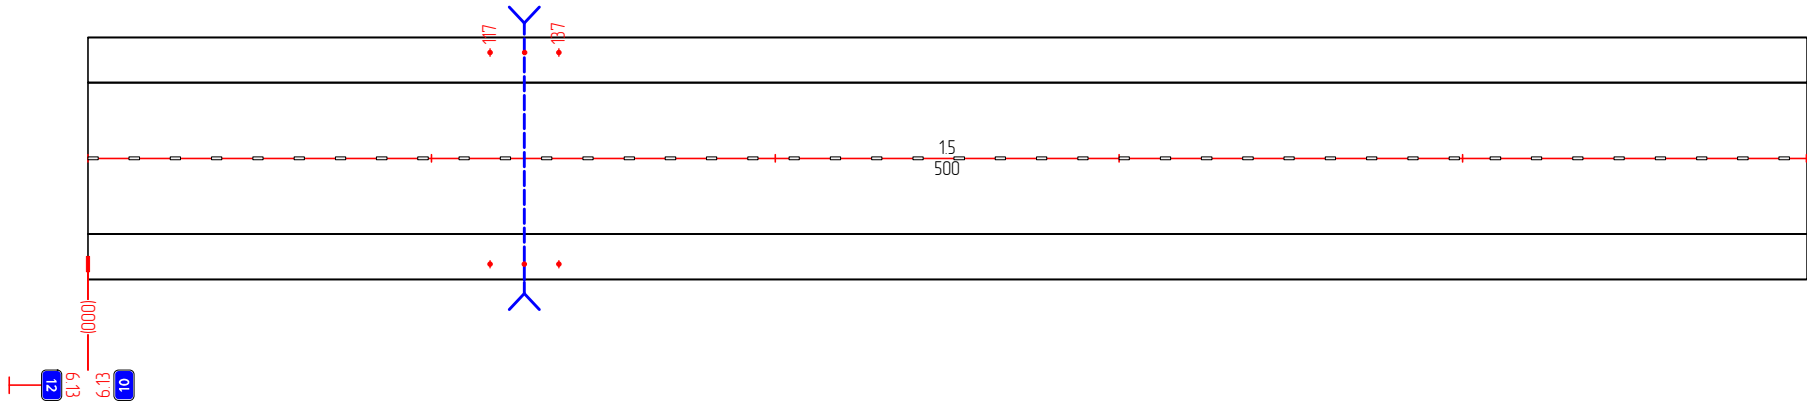


Дорожная разметка	$15$ $000 - 500$
Дорожные ограждения и направляющие устройства справа	См. [3] 117 - 137
Тротуары справа	

Тротуары слева	
Дорожные ограждения и направляющие устройства слева	
Дорожная разметка слева	
Элементы в плане	
Продольный профиль	


Чедаксары-Сурское» – п. Красный Октябрь – п. Красный Атмал  
12,500-13,000

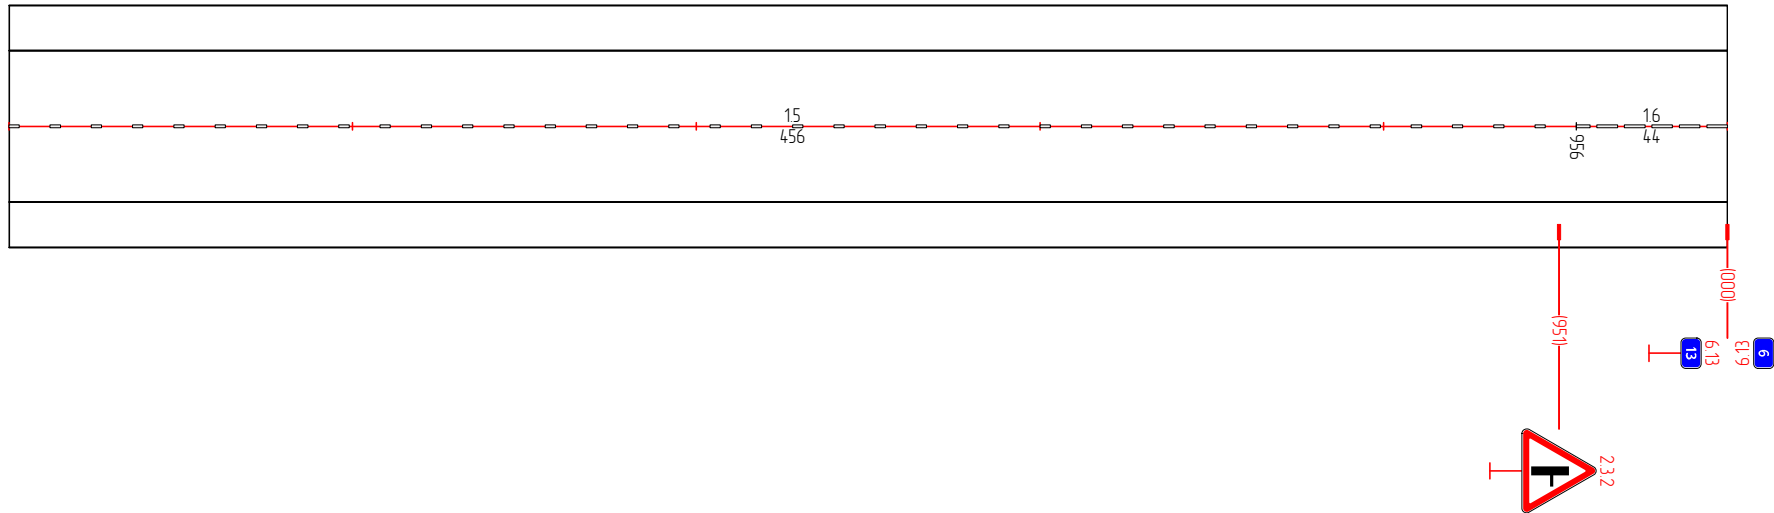

Дорожная разметка	15 500 - 956	16 956 - 000
Дорожные ограждения и направляющие устройства справа		
Тротуары справа		


Тротуары слева	
Дорожные ограждения и направляющие устройства слева	
Дорожная разметка слева	
Элементы в плане	
Продольный профиль	

Чедоксары-Сурское» - п. Красный Октябрь - п. Красный Атмал  
13,000-13,500

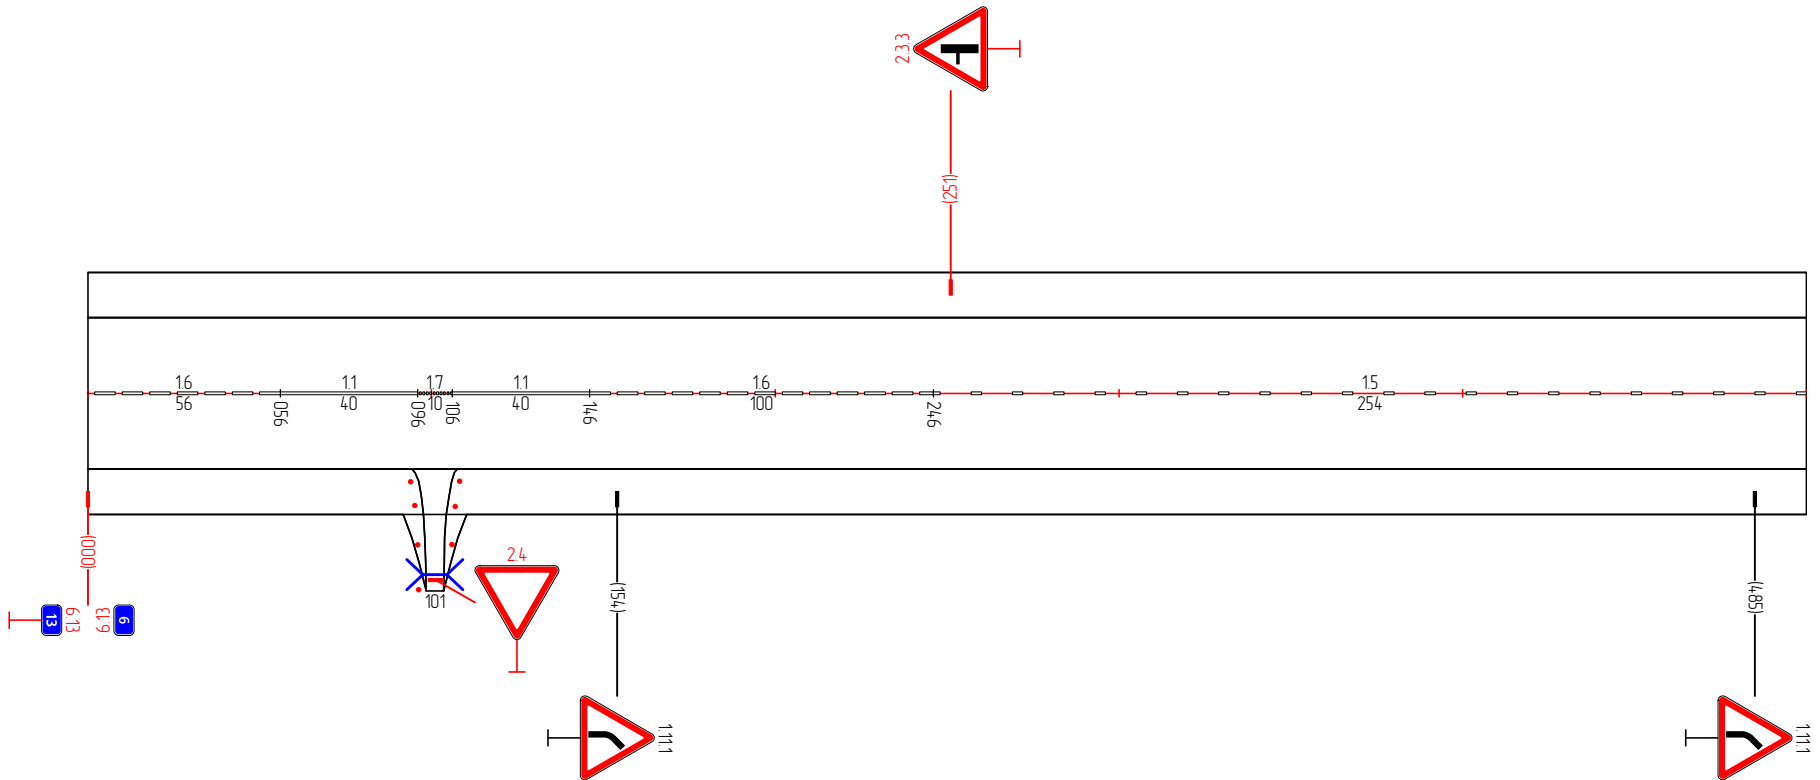

Дорожная разметка	16 000 - 056	11 056 - 096	17 096 106	11 106 - 146	16 146 - 246	15 246 - 500
Дорожные ограждения и направляющие устройства справа						
Тротуары справа						


Тротуары слева	
Дорожные ограждения и направляющие устройства слева	См. [3] 870 - 890
Дорожная разметка слева	200 (90) 902 - 918, [1] п/д
Элементы в плане	
Продольный профиль	□=0 L=500

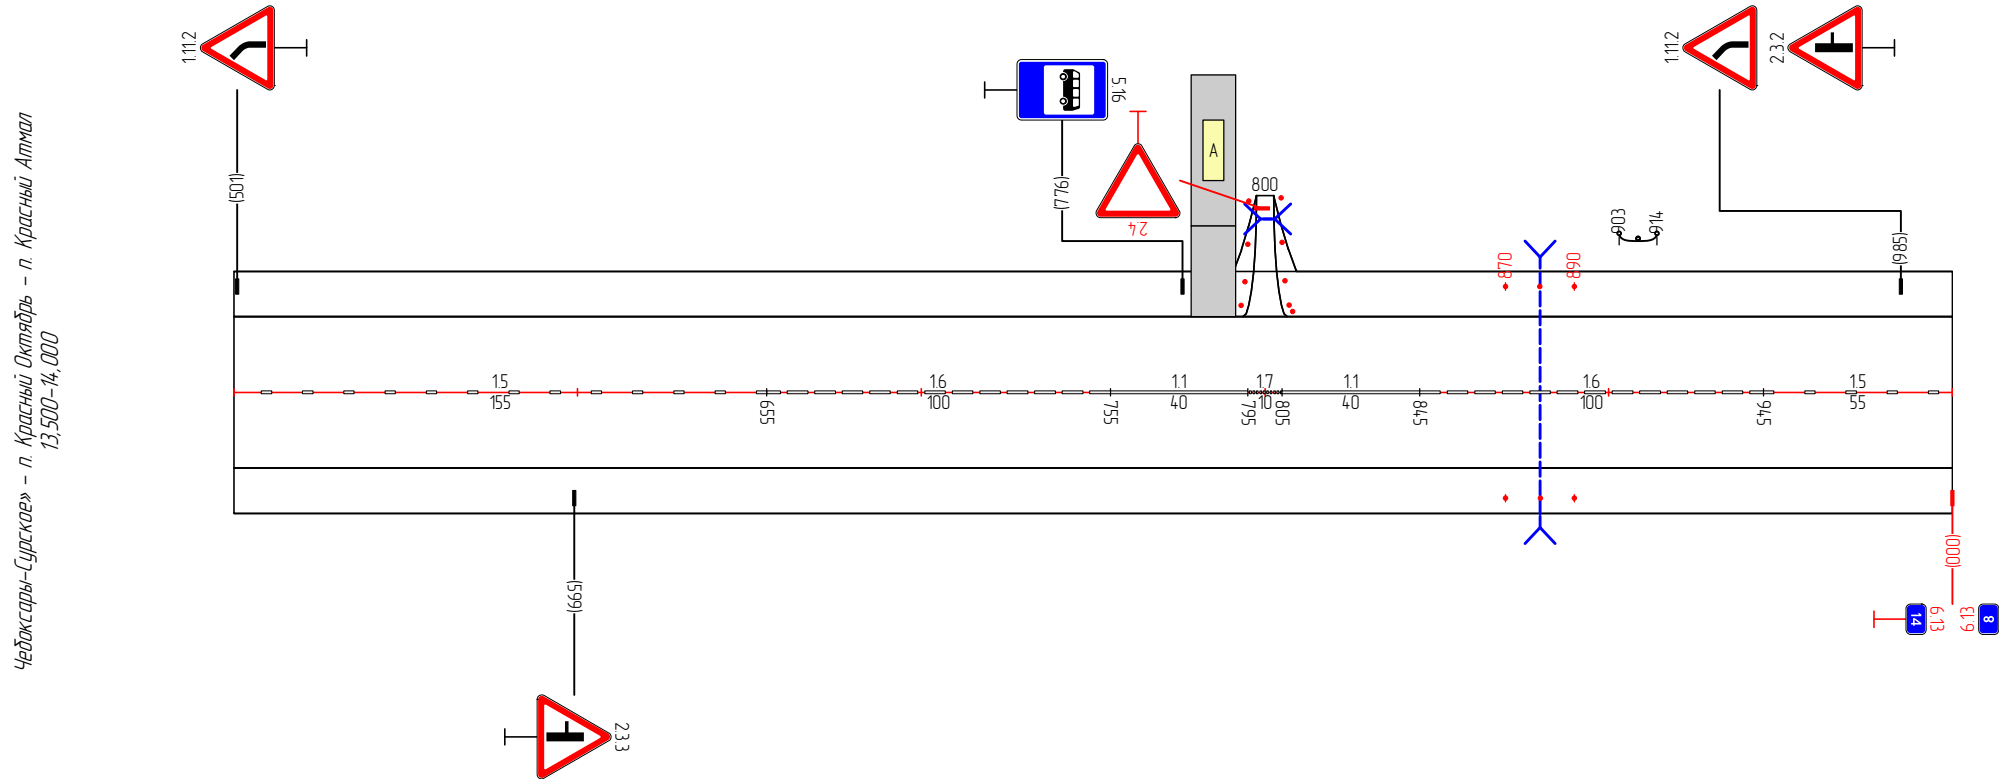

Дорожная разметка	15 500 - 655	16 655 - 755	11 755 - 795	17 795 - 805	11 805 - 845	16 845 - 945	15 945 - 000
Дорожные ограждения и направляющие устройства справа						См. [3] 870 - 890	
Тротуары справа							

Тротуары слева	
Дорожные ограждения и направляющие устройства слева	[см 11] 490 - 500
Дорожная разметка слева	
Элементы в плане	
Продольный профиль	L=500 □=0

Чедаксары-Сурское» - п. Красный Октябрь - п. Красный Агтал  
14,000-14,500

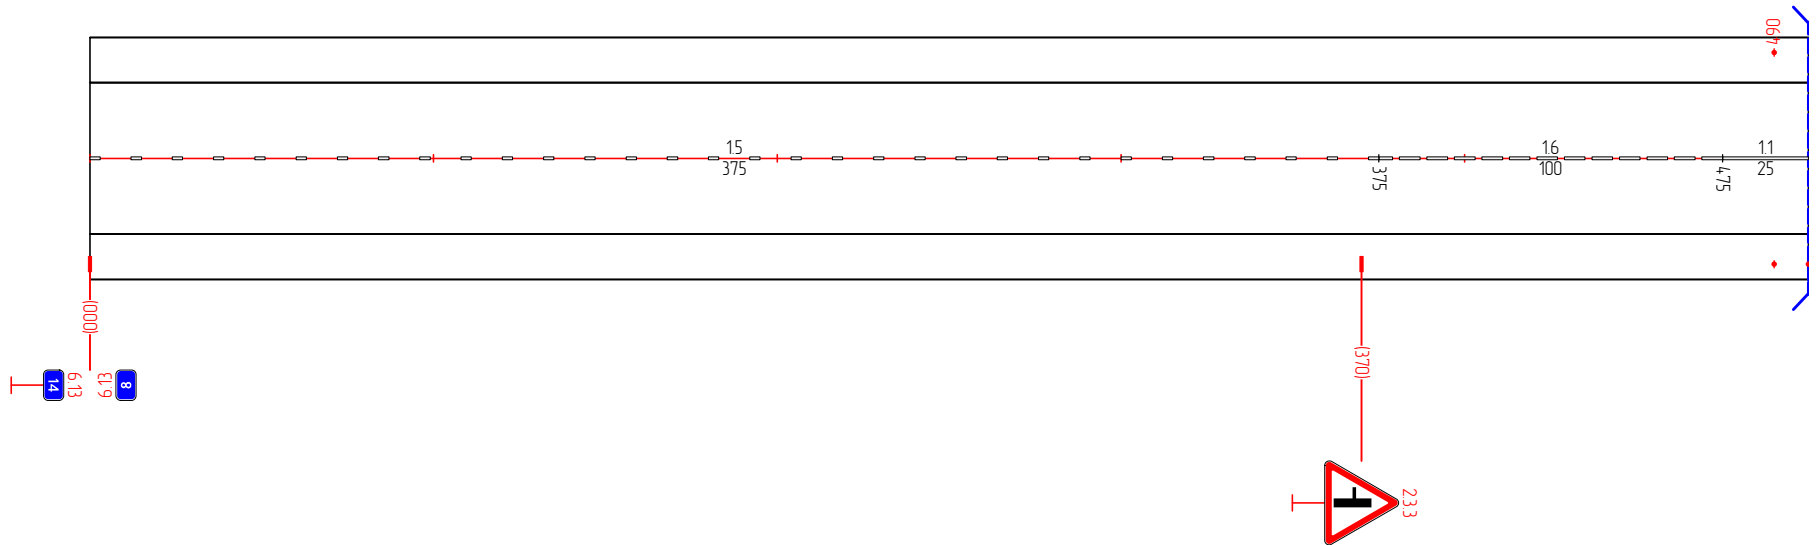


Дорожная разметка	15 000 - 375	16 375 - 475	11 475 - 500
Дорожные ограждения и направляющие устройства справа			[см 12] 490 - 500
Тротуары справа			


Тротуары слева				
Дорожные ограждения и направляющие устройства слева	См (2) 500 - 510		См (3) 783 - 803	
Дорожная разметка слева				
Элементы в плане				
Продольный профиль	□=0			

L=500


Чедаксары-Сурское» - п. Красный Октябрь - п. Красный Атмал  
14,500-15,000

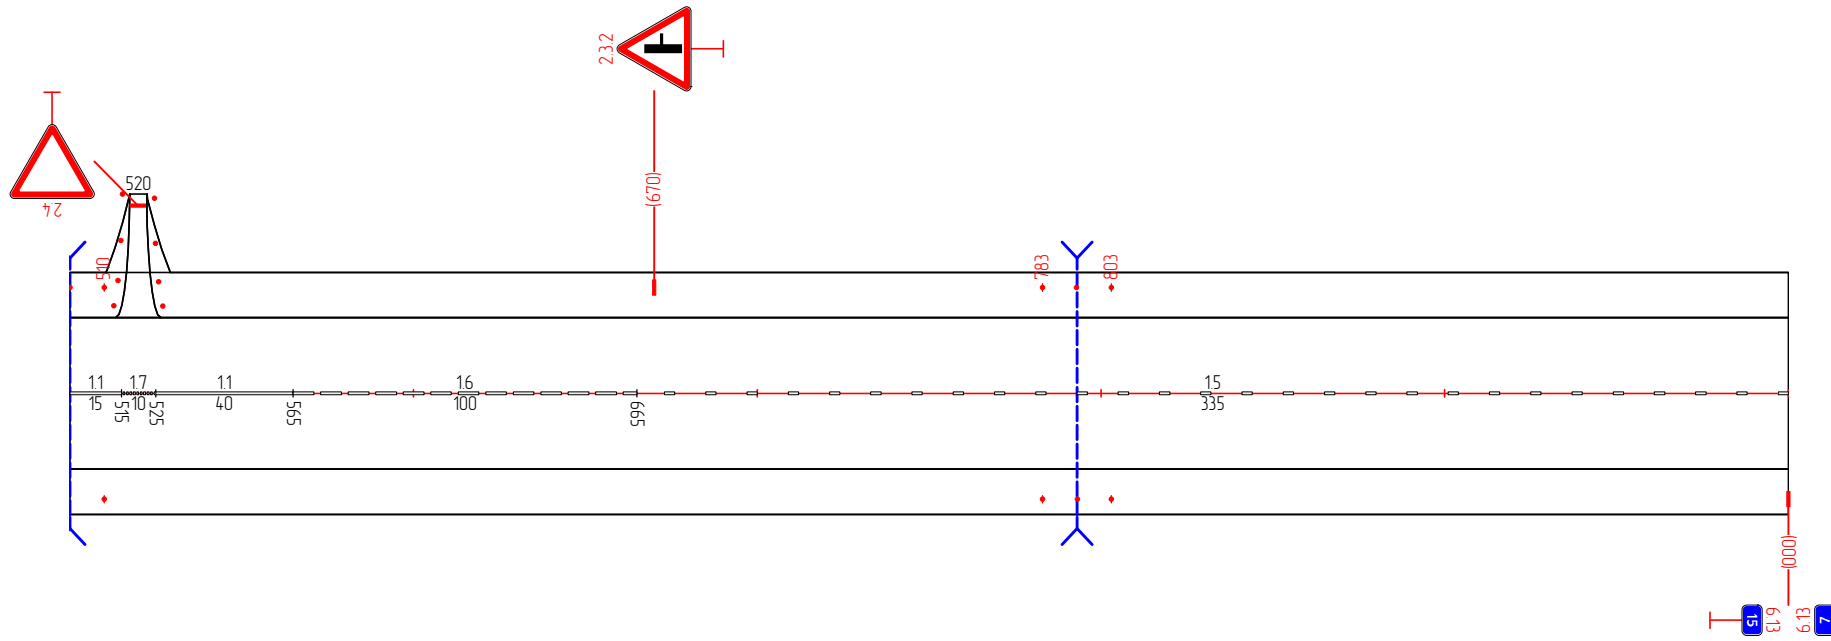

Дорожная разметка	11 500 515	17 515 525	11 525 - 565	16 565 - 665	15 665 - 000
Дорожные ограждения и направляющие устройства справа	См (1) 500 - 510				См (3) 783 - 803
Тротуары справа					

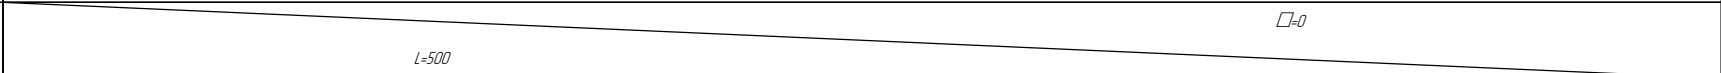Тротуары слева	
Дорожные ограждения и направляющие устройства слева	
Дорожная разметка слева	
Элементы в плане	
Продольный профиль	


Чебоксары-Сурское» - п. Красный Октябрь - п. Красный Атмал  
 15,000-15,500

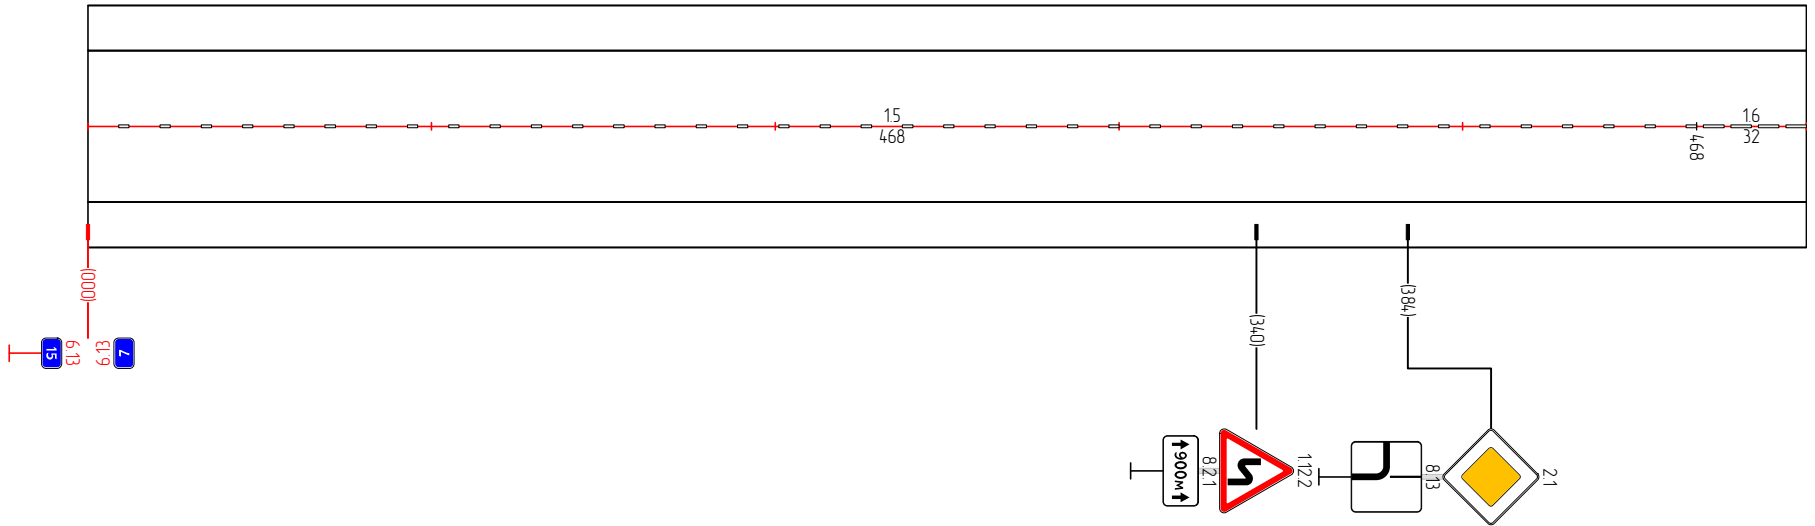

Дорожная разметка	15 000 - 468	16 468 - 500
Дорожные ограждения и направляющие устройства справа		
Тротуары справа		

Тротуары слева	
Дорожные ограждения и направляющие устройства слева	
Дорожная разметка слева	
Элементы в плане	
Продольный профиль	□=0

Чедоксары-Сурское» - п. Красный Октябрь - п. Красный Атмал  
15,500-16,000

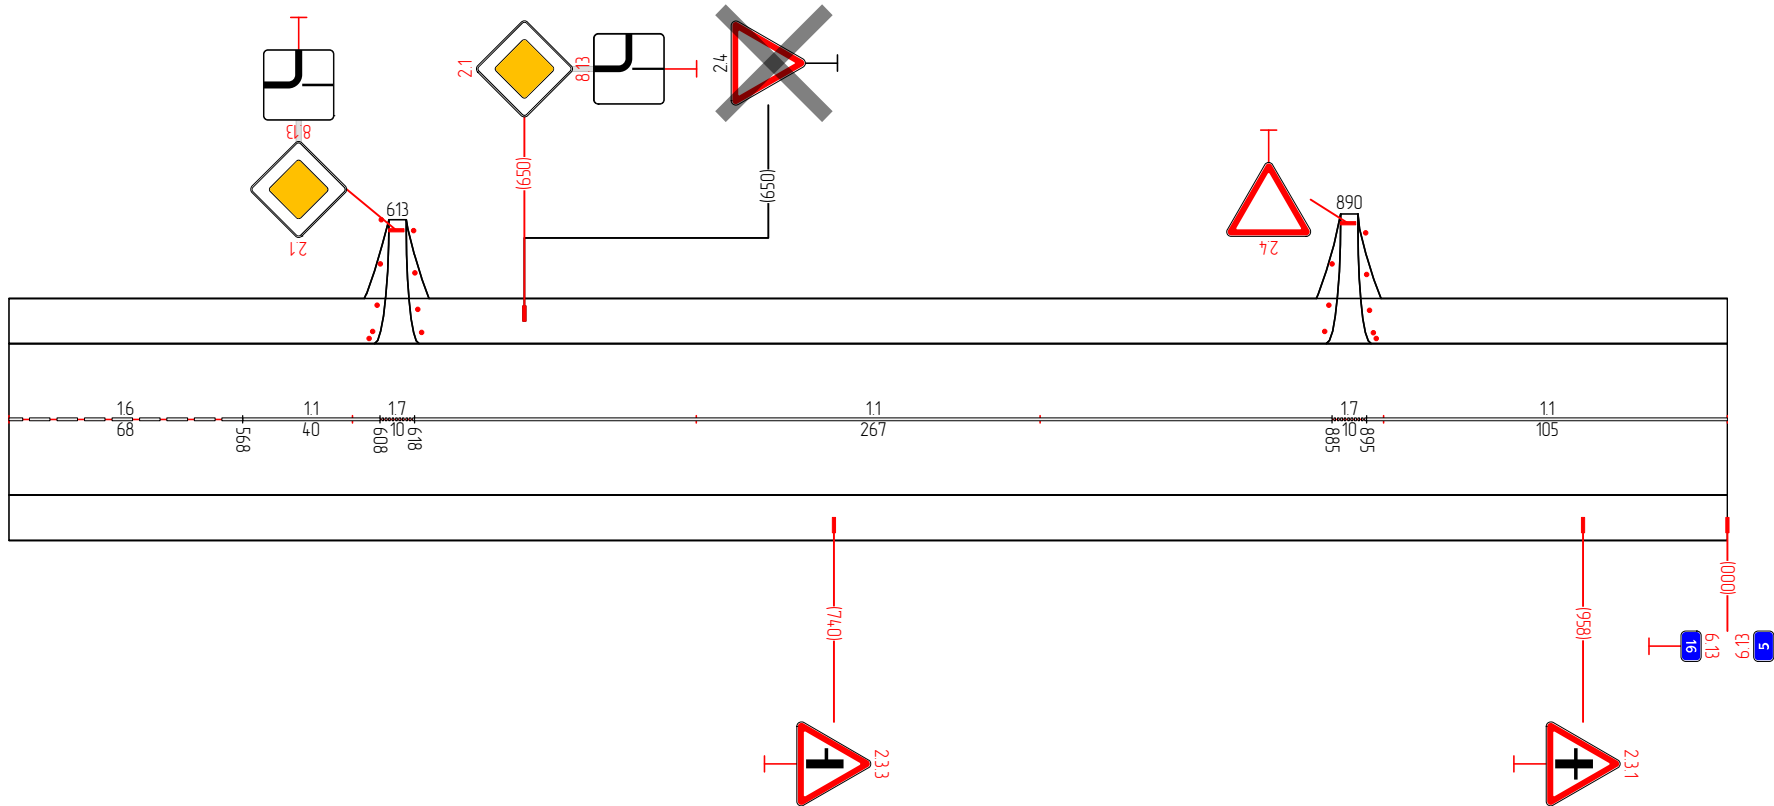


Дорожная разметка	16 500 - 568	11 568 - 608	17 608 618	11 618 - 885	17 885 895	11 895 - 000
Дорожные ограждения и направляющие устройства справа						
Тротуары справа						



Тротуары слева	
Дорожные ограждения и направляющие устройства слева	
Дорожная разметка слева	
Элементы в плане	
Продольный профиль	□=0


Чедоксары-Сурское» - п. Красный Октябрь - п. Красный Атмал  
16,000-16,500

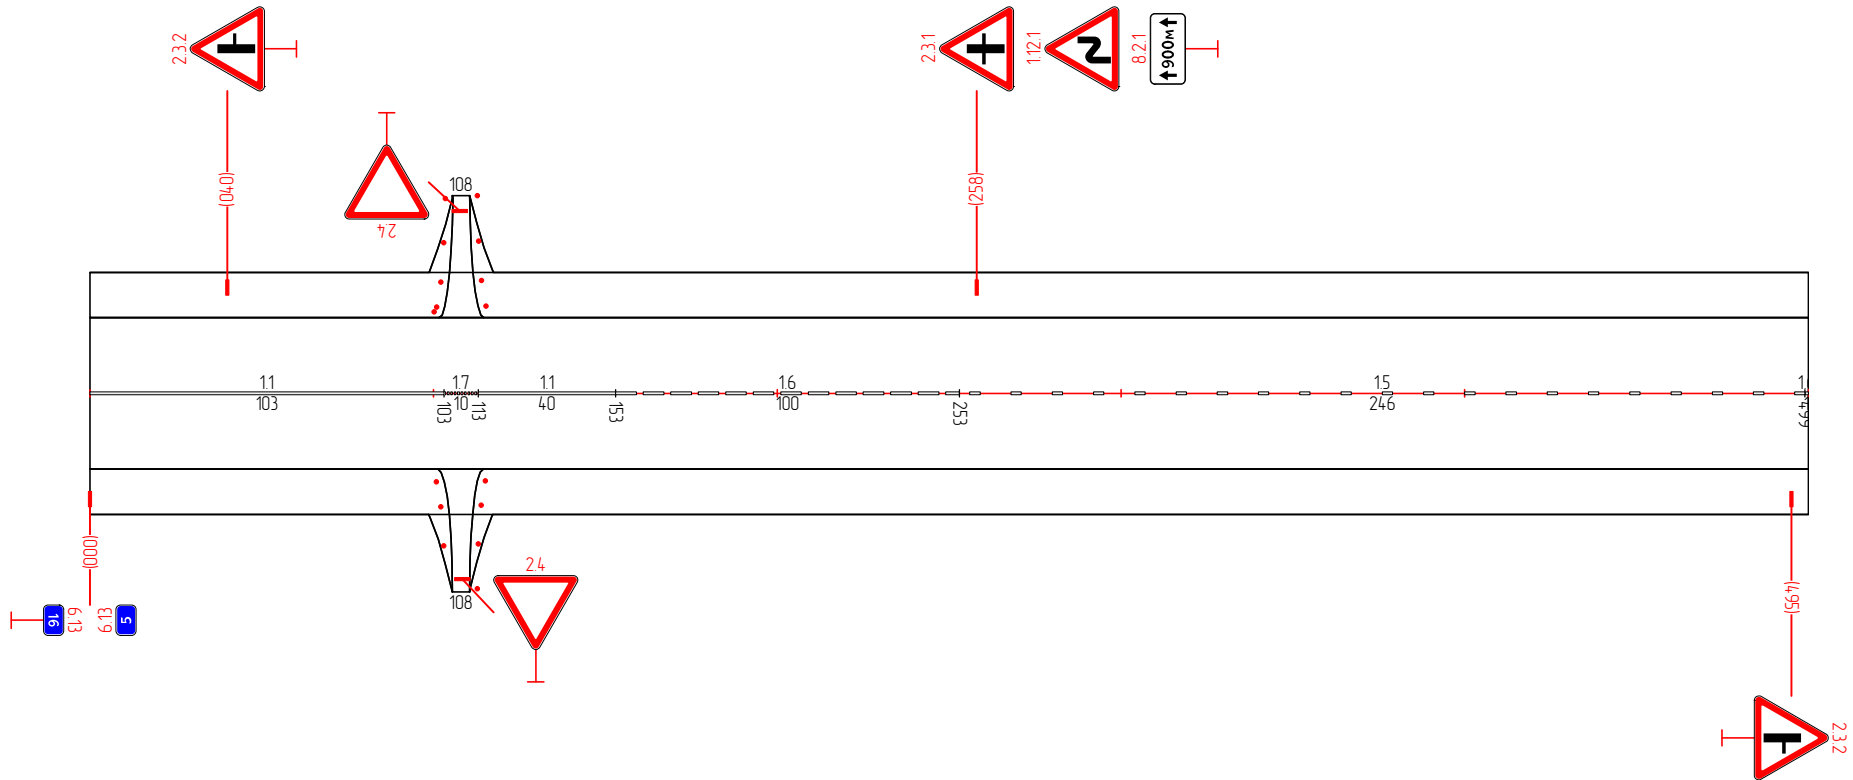


Дорожная разметка	11 000 - 103	17 103 113	11 113 - 153	16 153 - 253	15 253 - 499	499 500
Дорожные ограждения и направляющие устройства справа						
Тротуары справа						

Тротуары слева				
Дорожные ограждения и направляющие устройства слева	Д0 19/9 607 - 618, 17 м	Д0 19/9 651 - 663, 12 м	См.Л3 860 - 880	
Дорожная разметка слева				
Элементы в плане				
Продольный профиль	L=500 <span style="float: right;">□=0</span>			


Чедаксары-Сурское» - п. Красный Октябрь - п. Красный Атмал  
16,500-17,000

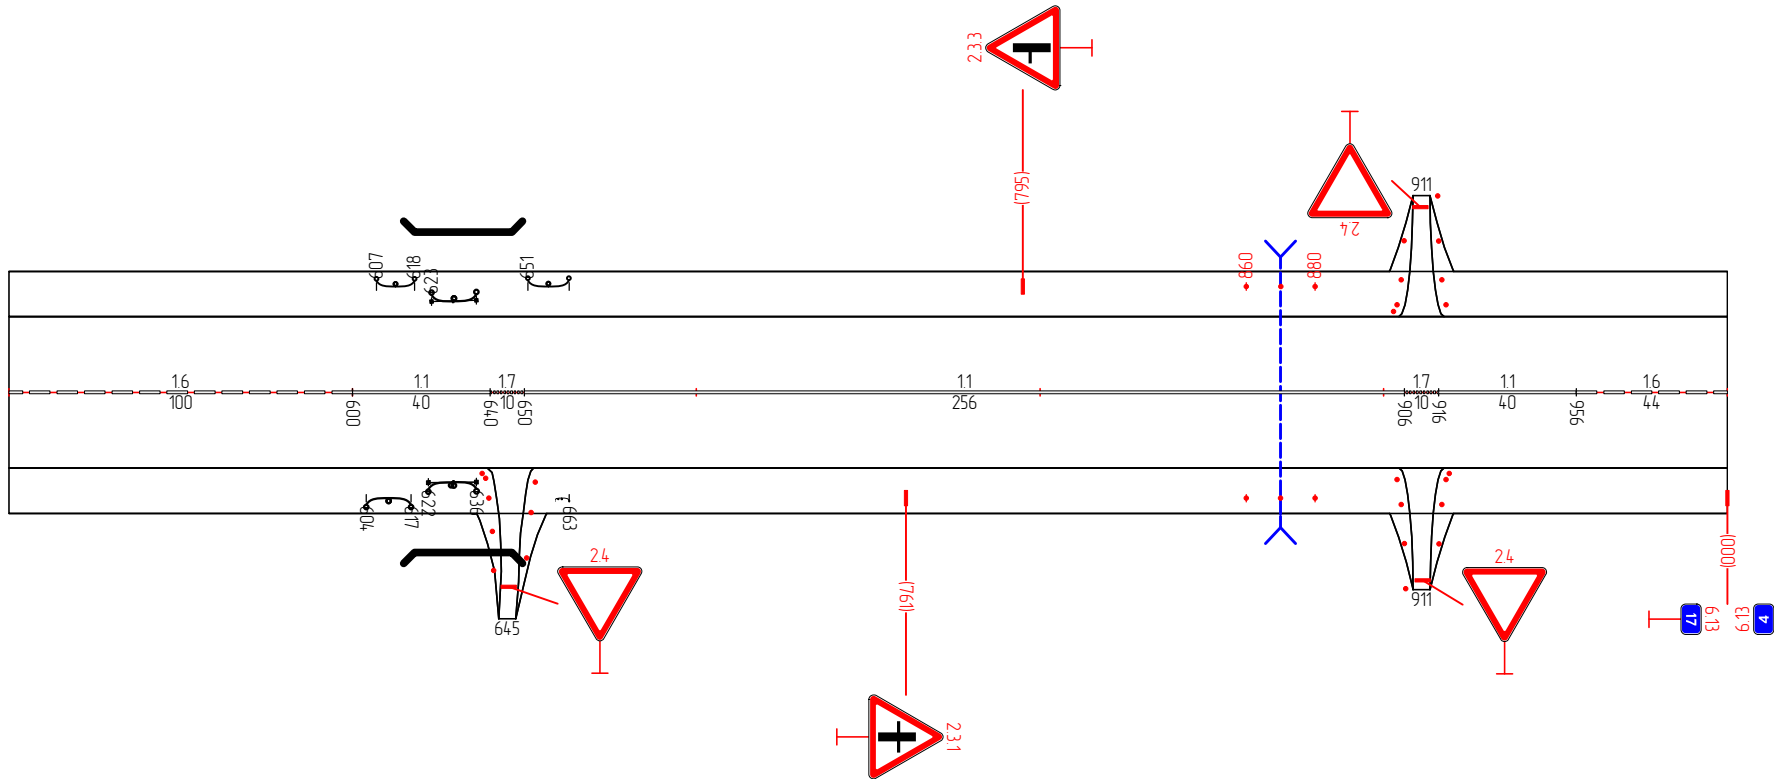


Дорожная разметка	16 500 - 600	11 600 - 640	17 640 650	11 650 - 906	17 906 916	11 916 - 956	16 956 - 000
Дорожные ограждения и направляющие устройства справа	Д0 19/9 607 - 617, 13 м	Д0 19/9 651 - 663, 12 м	См.Л3 860 - 880				
Тротуары справа							

Тротуары слева	
Дорожные ограждения и направляющие устройства слева	
Дорожная разметка слева	
Элементы в плане	
Продольный профиль	


Чедоксары-Сурское» – п. Красный Октябрь – п. Красный Атмал  
17,000–17,500

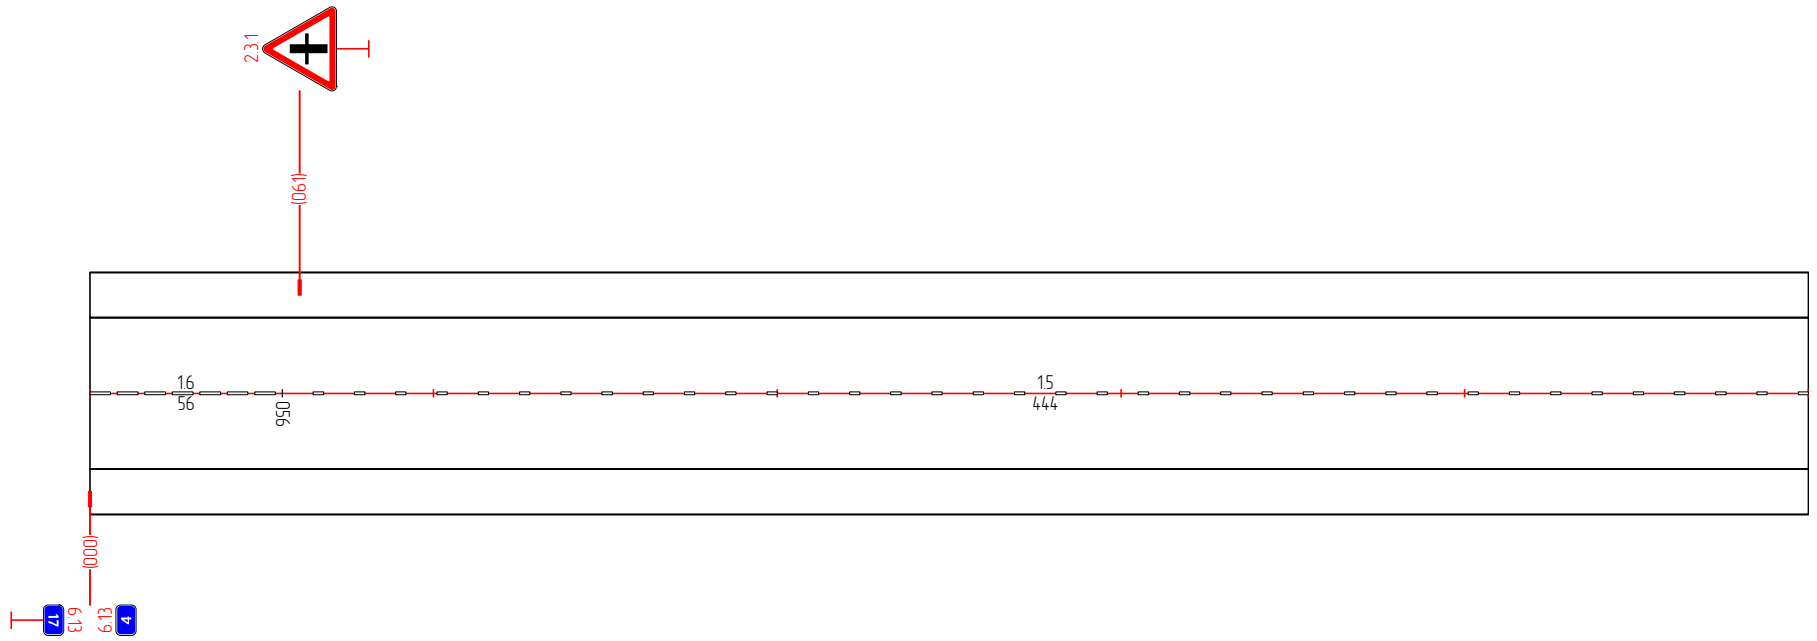

Дорожная разметка	16 000 - 056	15 056 - 500
Дорожные ограждения и направляющие устройства справа		
Тротуары справа		

Тротуары слева	
Дорожные ограждения и направляющие устройства слева	
Дорожная разметка слева	
Элементы в плане	
Продольный профиль	


Чедоксары-Сурское» – п. Красный Октябрь – п. Красный Атмал  
17,500-18,000

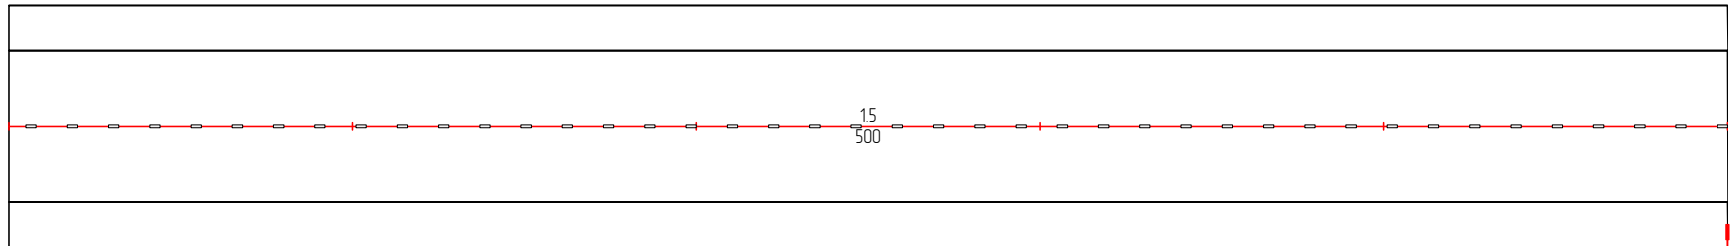

Дорожная разметка	15 500 - 000
Дорожные ограждения и направляющие устройства справа	
Тротуары справа	

Тротуары слева	
Дорожные ограждения и направляющие устройства слева	
Дорожная разметка слева	
Элементы в плане	
Продольный профиль	


Чедаксары-Сурское» – п. Красный Октябрь – п. Красный Атмал  
18,000-18,500

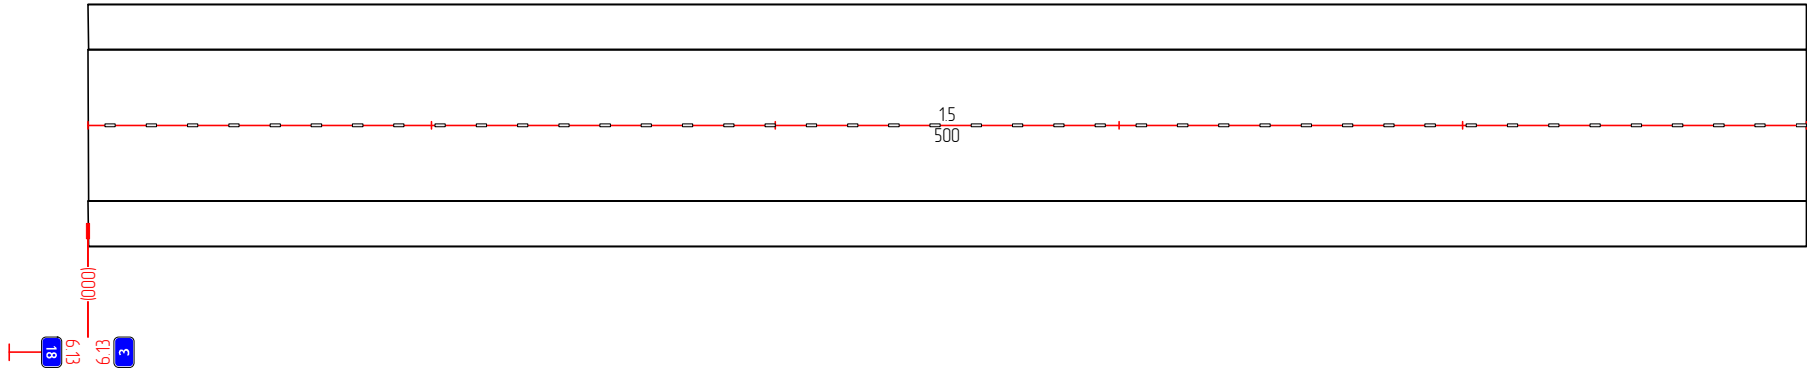

Дорожная разметка	15 000 - 500
Дорожные ограждения и направляющие устройства справа	
Тротуары справа	

Тротуары слева	
Дорожные ограждения и направляющие устройства слева	
Дорожная разметка слева	
Элементы в плане	
Продольный профиль	

Чедаксары-Сурское» - п. Красный Октябрь - п. Красный Атмал  
18,500-19,000

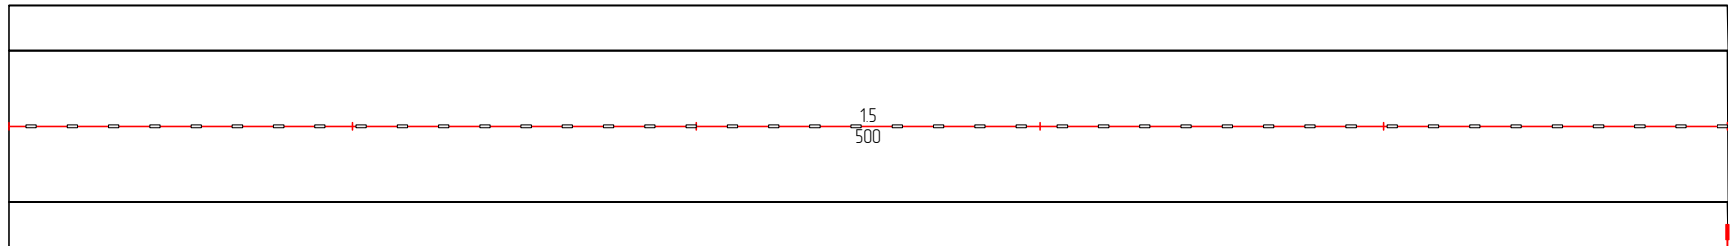


0.000  
6.13  
6.19  
6.19

Дорожная разметка	15 500 - 000
Дорожные ограждения и направляющие устройства справа	
Тротуары справа	

Тротуары слева	
Дорожные ограждения и направляющие устройства слева	
Дорожная разметка слева	
Элементы в плане	
Продольный профиль	


Чедоксары-Сурское» – п. Красный Октябрь – п. Красный Атмал  
19,000–19,500

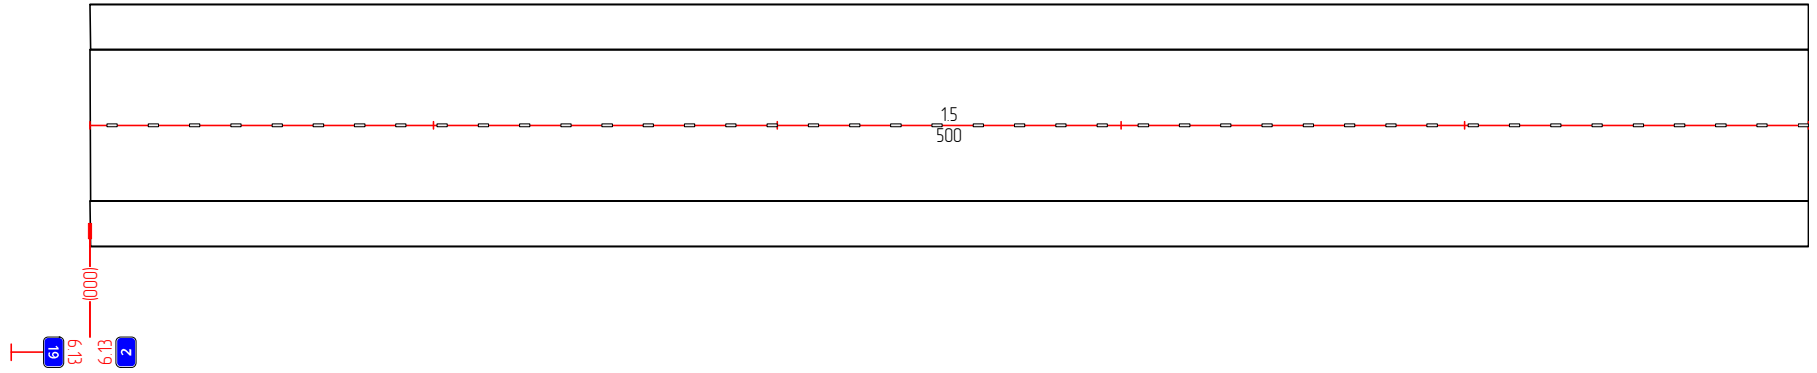

Дорожная разметка	$\frac{15}{000 - 500}$
Дорожные ограждения и направляющие устройства справа	
Тротуары справа	

Тротуары слева	
Дорожные ограждения и направляющие устройства слева	
Дорожная разметка слева	
Элементы в плане	
Продольный профиль	

Чедаксары-Сурское» - п. Красный Октябрь - п. Красный Атмал  
19,500-20,000

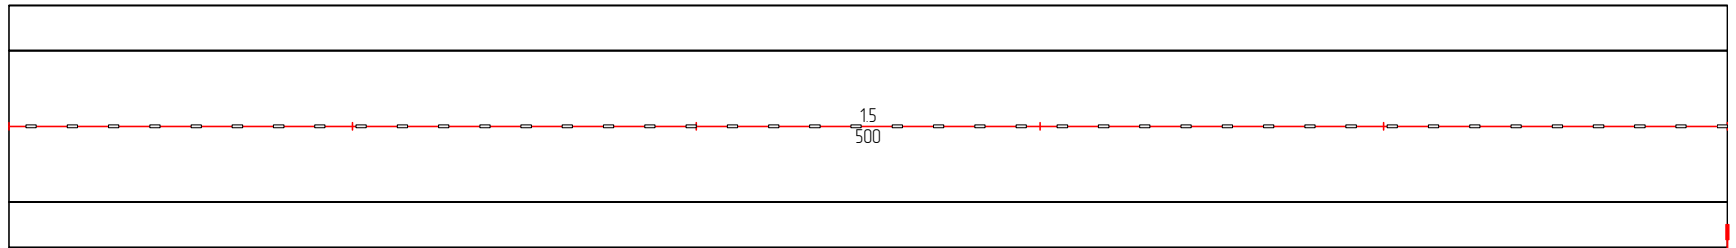


10.000  
6.13  
20  
1

Дорожная разметка	15 500 - 000
Дорожные ограждения и направляющие устройства справа	
Тротуары справа	



Тротуары слева	
Дорожные ограждения и направляющие устройства слева	МО (ИВБ) 4432-4997(305+H) 4997/500
Дорожная разметка слева	
Элементы в плане	
Продольный профиль	L=500 □=0


Чедаксары-Сурское» – п. Красный Октябрь – п. Красный Атмал  
20,000-20,500

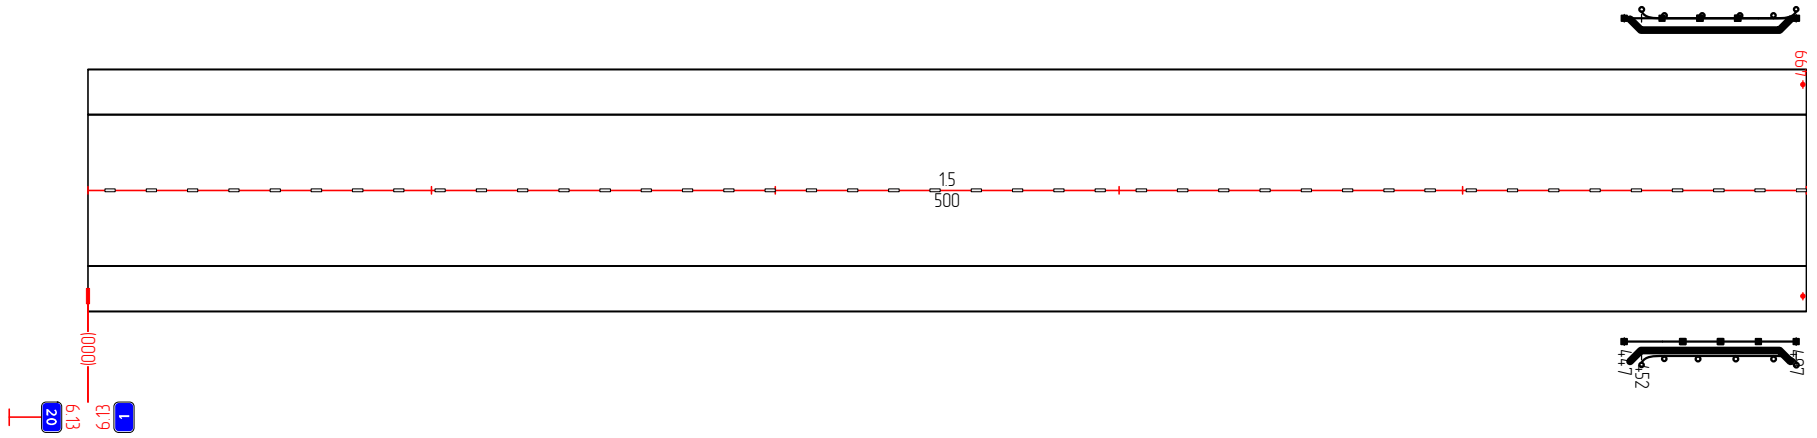

Дорожная разметка	15 000 - 500
Дорожные ограждения и направляющие устройства справа	МО (ИВБ) 4432-4997(305+H) 4997/500
Тротуары справа	

Тротуары слева		
Дорожные ограждения и направляющие устройства слева	Ст. (2) 500 - 519	
Дорожная разметка слева		
Элементы в плане		
Продольный профиль		


Чебоксары-Сурское» - п. Красный Октябрь - п. Красный Атмал  
 20,500-21,000

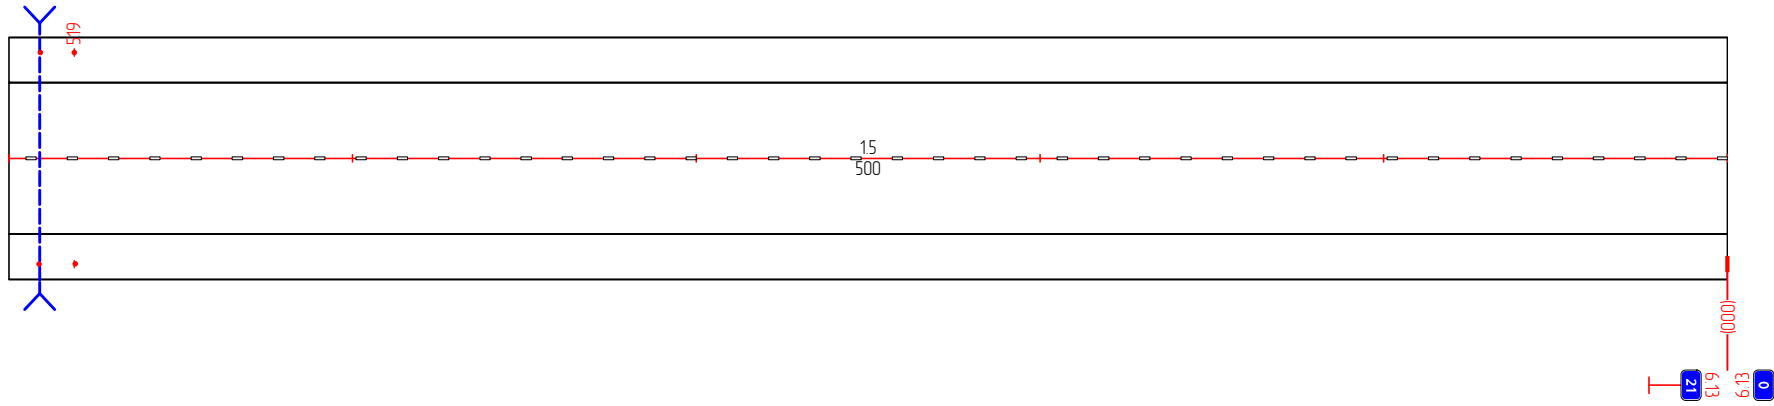

Дорожная разметка	15 500 - 000	
Дорожные ограждения и направляющие устройства справа	Ст. (2) 500 - 519	
Тротуары справа		

Тротуары слева	
Дорожные ограждения и направляющие устройства слева	
Дорожная разметка слева	
Элементы в плане	
Продольный профиль	

Чебоксары-Сурское» – п. Красный Октябрь – п. Красный Атмал  
 21,000-21,151

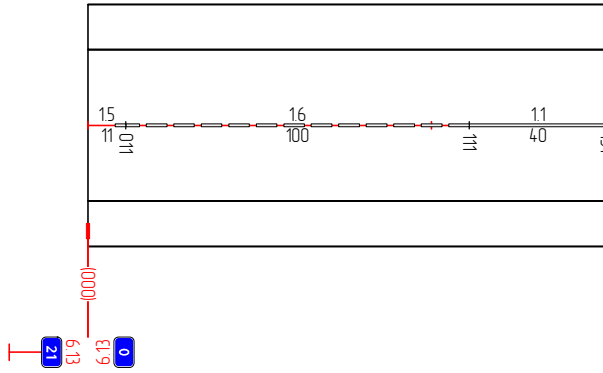

Дорожная разметка	15 000 011	16 011 - 111	11 111 - 151
Дорожные ограждения и направляющие устройства справа			
Тротуары справа			