
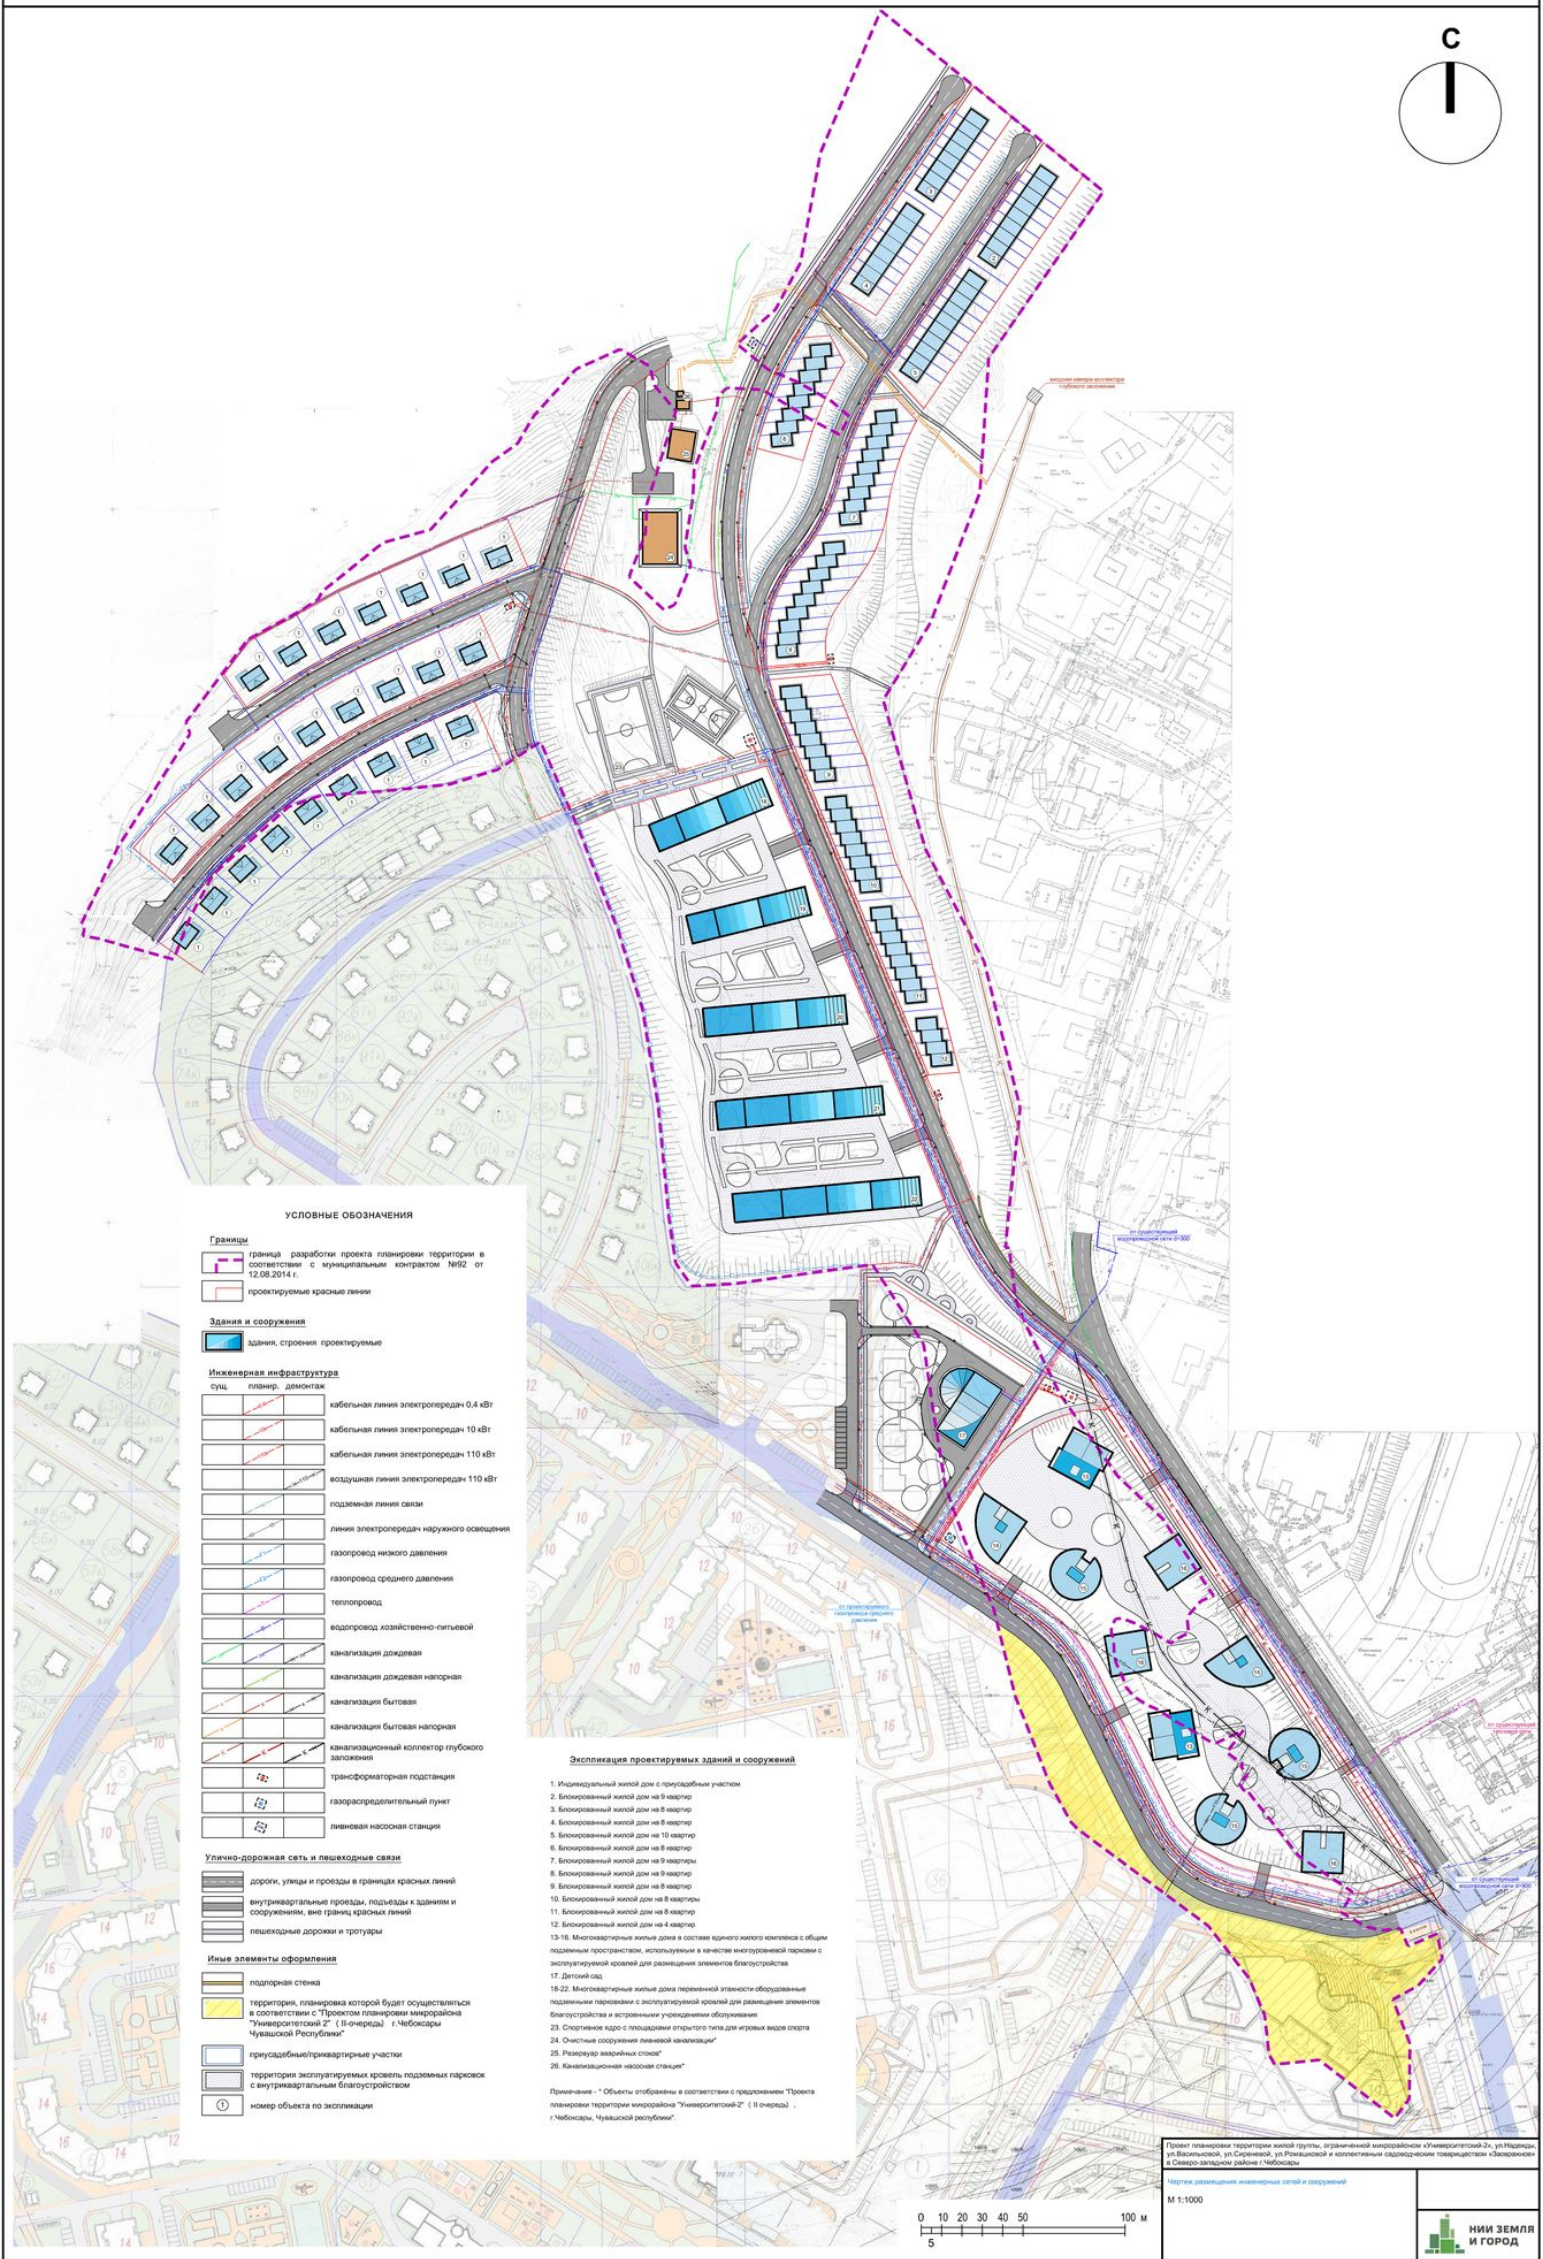


ПРОЕКТ ПЛАНИРОВКИ ТЕРРИТОРИИ ЖИЛОЙ ГРУППЫ, ОГРАНИЧЕННОЙ МИКРОРАЙОНОМ «УНИВЕРСИТЕТСКИЙ-2», УЛ. НАДЕЖДЫ, УЛ. ВАСИЛЬКОВОЙ, УЛ. СИРЕНЕВОЙ, УЛ. РОМАШКОВОЙ И КОЛЛЕКТИВНЫМ САДОВОДЧЕСКИМ ТОВАРИЩЕСТВОМ «ЗАВРАЖНОЕ» В СЕВЕРО-ЗАПАДНОМ РАЙОНЕ Г. ЧЕБОКСАРЫ

ЧЕРТЕЖ РАЗМЕЩЕНИЯ ИНЖЕНЕРНЫХ СЕТЕЙ И СООРУЖЕНИЙ

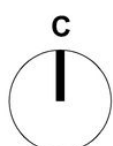

**УСЛОВНЫЕ ОБОЗНАЧЕНИЯ**

**Границы**

- граница разработки проекта планировки территории в соответствии с муниципальным контрактом №92 от 12.08.2014 г.
- проектируемые красные линии

**Здания и сооружения**

- здания, строения проектируемые

**Инженерная инфраструктура**

- каб. линия электропередач 0,4 кВТ
- каб. линия электропередач 10 кВТ
- каб. линия электропередач 110 кВТ
- воздушная линия электропередач 110 кВТ
- подземная линия связи
- линия электропередач наружного освещения
- газопровод низкого давления
- газопровод среднего давления
- теплотрасса
- водопровод хозяйственно-питьевой
- канализация дождевая
- канализация дождевая напорная
- канализация бытовая
- канализация бытовая напорная
- канализационный коллектор глубокого заложения
- трансформаторная подстанция
- газораспределительный пункт
- ливневая насосная станция


**Улично-дорожная сеть и пешеходные связи**

- дороги, улицы и проезды в границах красных линий
- внутриквартальные проезды, подъезды к зданиям и сооружениям, вне границ красных линий
- пешеходные дорожки и тротуары

**Иные элементы оформления**

- подпорная стена
- территория, планировка которой будет осуществляться в соответствии с Проектом планировки микрорайона «Университетский 2» (II очередь) г. Чебоксары Чувашской Республики
- приусадебные/приватизационные участки
- территории эксплуатируемых кровель подземных парковок с внутриквартальным благоустройством
- номер объекта по экспликации

- Экспликация проектируемых зданий и сооружений**
1. Индивидуальный жилой дом с приусадебным участком
  2. Блочный жилой дом на 9 квартир
  3. Блочный жилой дом на 8 квартир
  4. Блочный жилой дом на 8 квартир
  5. Блочный жилой дом на 10 квартир
  6. Блочный жилой дом на 8 квартир
  7. Блочный жилой дом на 9 квартир
  8. Блочный жилой дом на 9 квартир
  9. Блочный жилой дом на 8 квартир
  10. Блочный жилой дом на 8 квартир
  11. Блочный жилой дом на 4 квартиры
  12. Блочный жилой дом на 4 квартиры
  - 13-16. Многоквартирные жилые дома в составе жилого комплекса с общими подземными пространствами, используемыми в качестве мультимедийной парковки с эксплуатируемой кровлей для размещения элементов благоустройства
  17. Детский сад
  - 18-22. Многоквартирные жилые дома переменной этажности оборудованные подземными парковками с эксплуатируемой кровлей для размещения элементов благоустройства и исторически урбанистическое обустройство
  23. Спортивное поле с площадками открытого типа для игр разных видов спорта
  24. Очистные сооружения ливневой канализации
  25. Разгрузочная насосная станция
  26. Канализационная насосная станция
- Примечание: \* Объекты обозначены в соответствии с наименованием Проекта планировки микрорайона «Университетский 2» (II очередь) г. Чебоксары, Чувашской Республики.

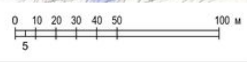

Проект планировки территории жилой группы, ограниченной микрорайоном «Университетский-2», ул. Надежды, ул. Васильковой, ул. Сириной, ул. Ромашковой и коллективным садоводческим товариществом «Завражное» в Северо-западном районе г. Чебоксары

Чертеж размещения инженерных сетей и сооружений

М 1:1000

НИИ ЗЕМЛЯ И ГОРОД