


Тротуары слева	
Дорожные ограждения и направляющие устройства слева	
Дорожная разметка слева	
Элементы в плане	
Продольный профиль	



"Сура" – Верхний Магарин – Триер" – Покровское
0,000-0,500

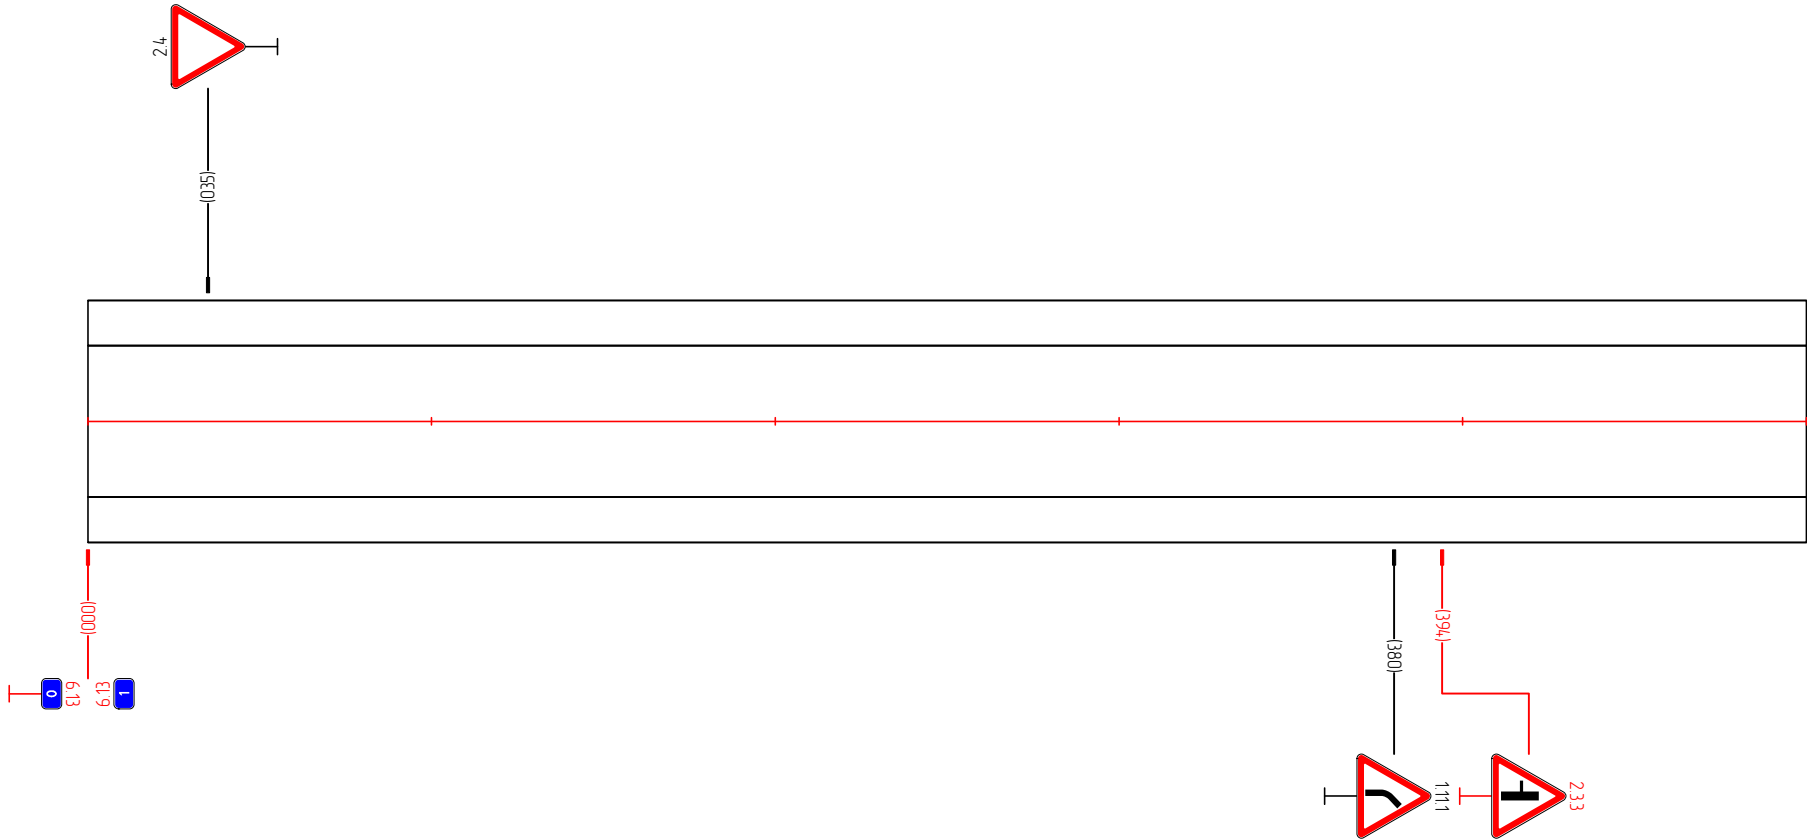

Дорожная разметка	
Дорожные ограждения и направляющие устройства справа	
Тротуары справа	

Тротуары слева	
Дорожные ограждения и направляющие устройства слева	
Дорожная разметка слева	
Элементы в плане	
Продольный профиль	□=0


"Сура" – Верхний Магарин – Триер" – Покровское
0,500-1,000

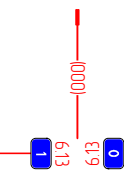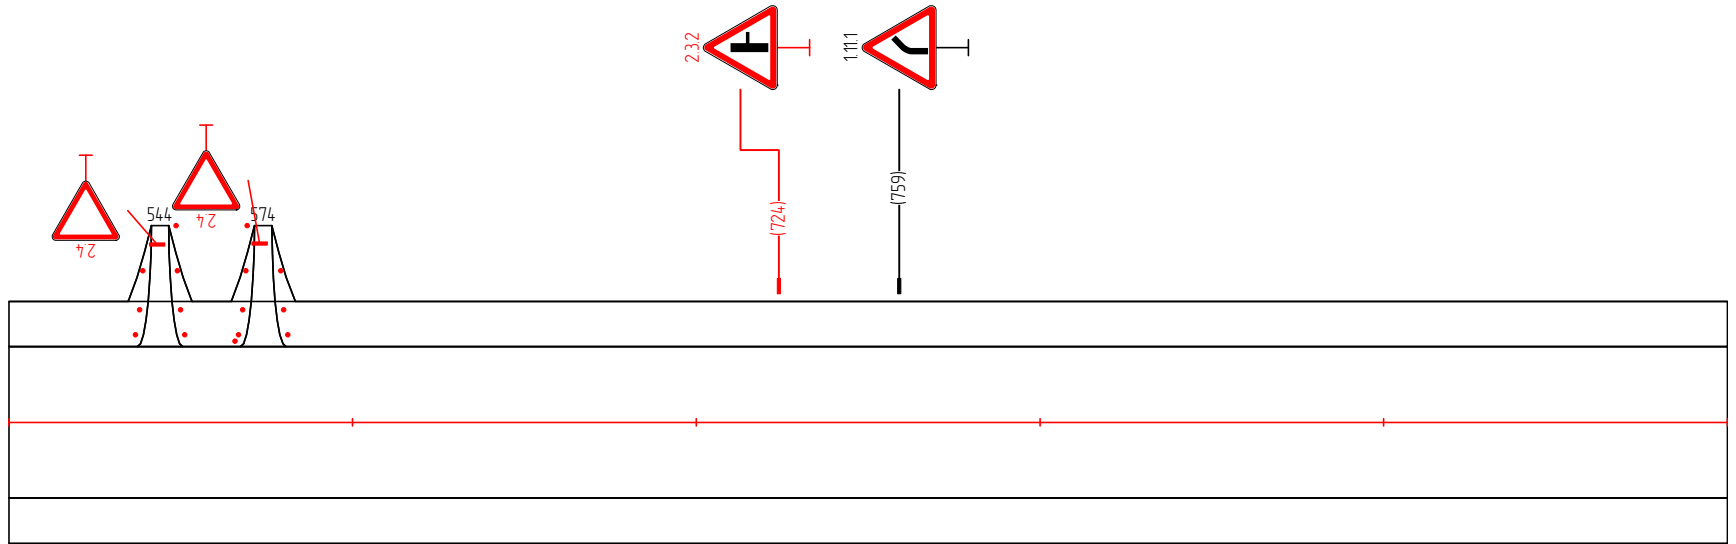

Дорожная разметка	
Дорожные ограждения и направляющие устройства справа	
Тротуары справа	

Тротуары слева	
Дорожные ограждения и направляющие устройства слева	
Дорожная разметка слева	
Элементы в плане	
Продольный профиль	


"Сурса" – Верхний Магарин – Триер" – Покровское
1,000-1,500

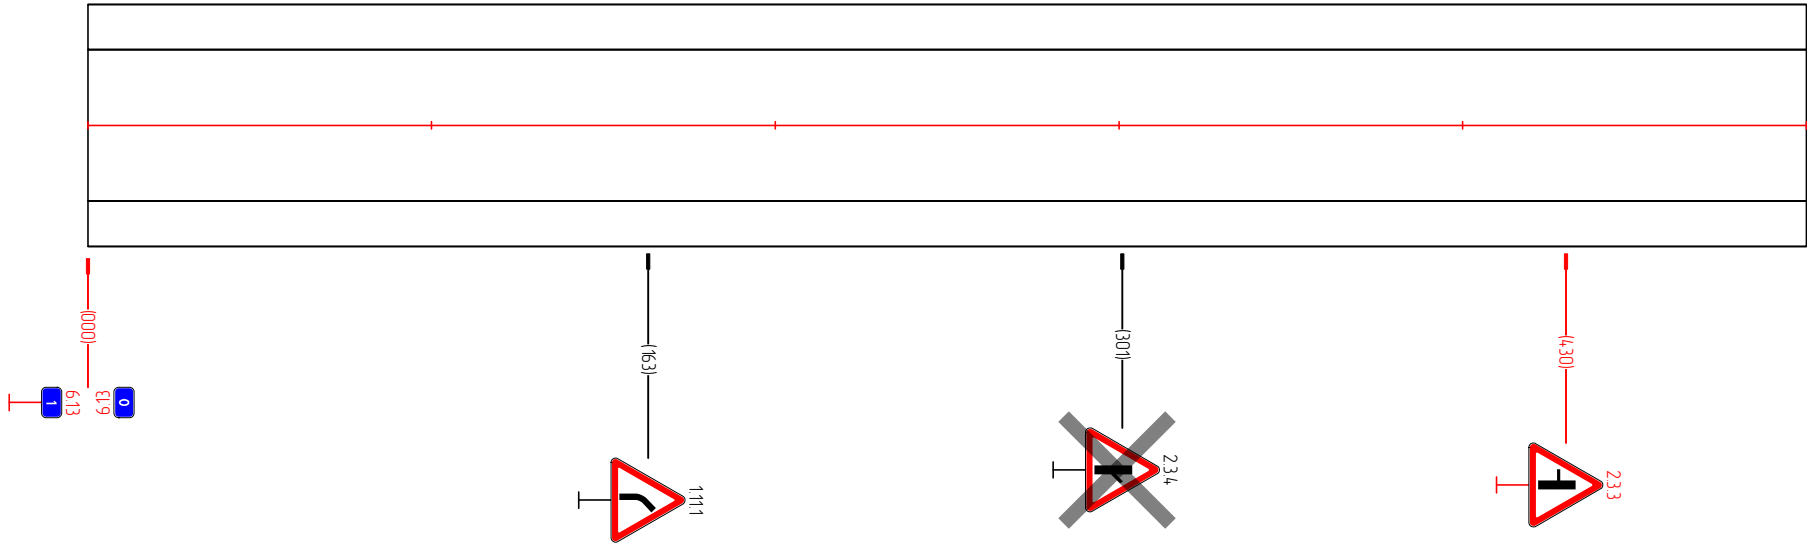

Дорожная разметка	
Дорожные ограждения и направляющие устройства справа	
Тротуары справа	

Тротуары слева	
Дорожные ограждения и направляющие устройства слева	
Дорожная разметка слева	
Элементы в плане	
Продольный профиль	

"Сура" – Верхний Магарин – Триер" – Покровское
1500-1605

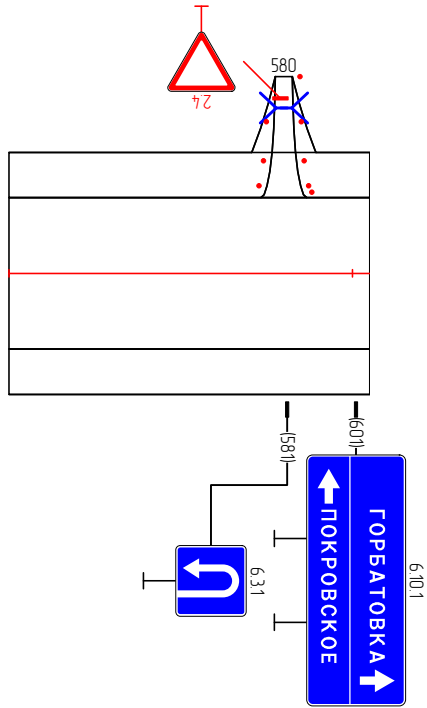

Дорожная разметка	
Дорожные ограждения и направляющие устройства справа	
Тротуары справа	