
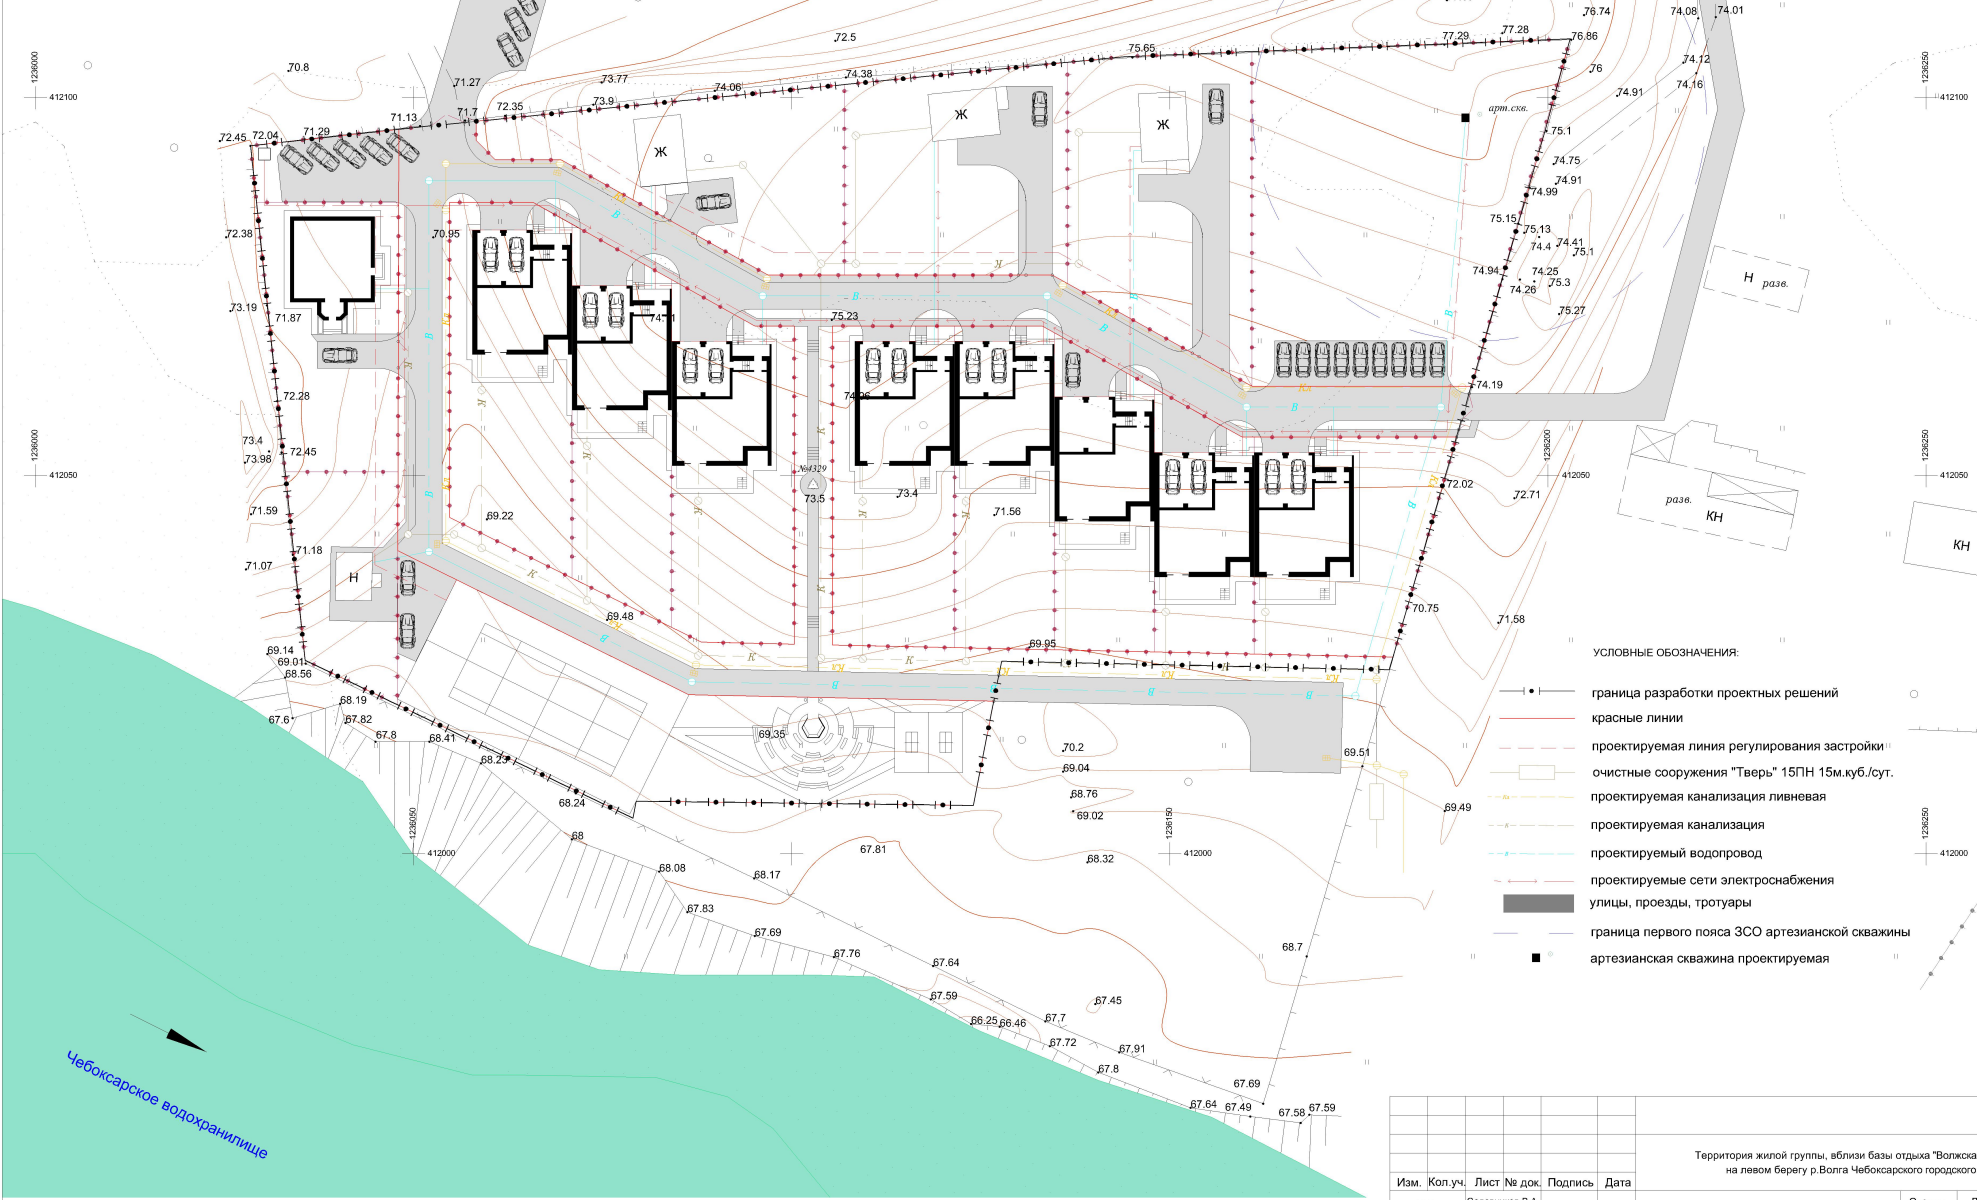


Схема развития инженерной инфраструктуры.

Масштаб 1:500

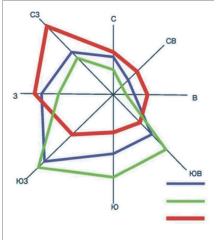

УСЛОВНЫЕ ОБОЗНАЧЕНИЯ:

- граница разработки проектных решений
- красные линии
- - - проектируемая линия регулирования застройки
- очистные сооружения "Тверь" 15ПН 15м.куб./сут.
- - - проектируемая канализация ливневая
- - - проектируемая канализация
- - - проектируемый водопровод
- - - проектируемые сети электроснабжения
- улицы, проезды, тротуары
- граница первого пояса ЗСО артезианской скважины
- артезианская скважина проектируемая

Изм.	Коп.уч.	Лист № док.	Подпись	Дата	Территория жилой группы, вблизи базы отдыха "Волжская деревня", на левом берегу р.Волга Чебоксарского городского округа			
	ГАП	Садовников В.А.			Проект планировки территории. Основная часть	Стадия	Лист	Листов
	Нач. отдела	Немова Л.Г.				ПП	3	4
	Инженер	Моисеев А.С.			Схема развития инженерной инфраструктуры. Масштаб 1:500	ООО НПП "Инженер"		
	Н. контр.	Томсалаева Л.И.						