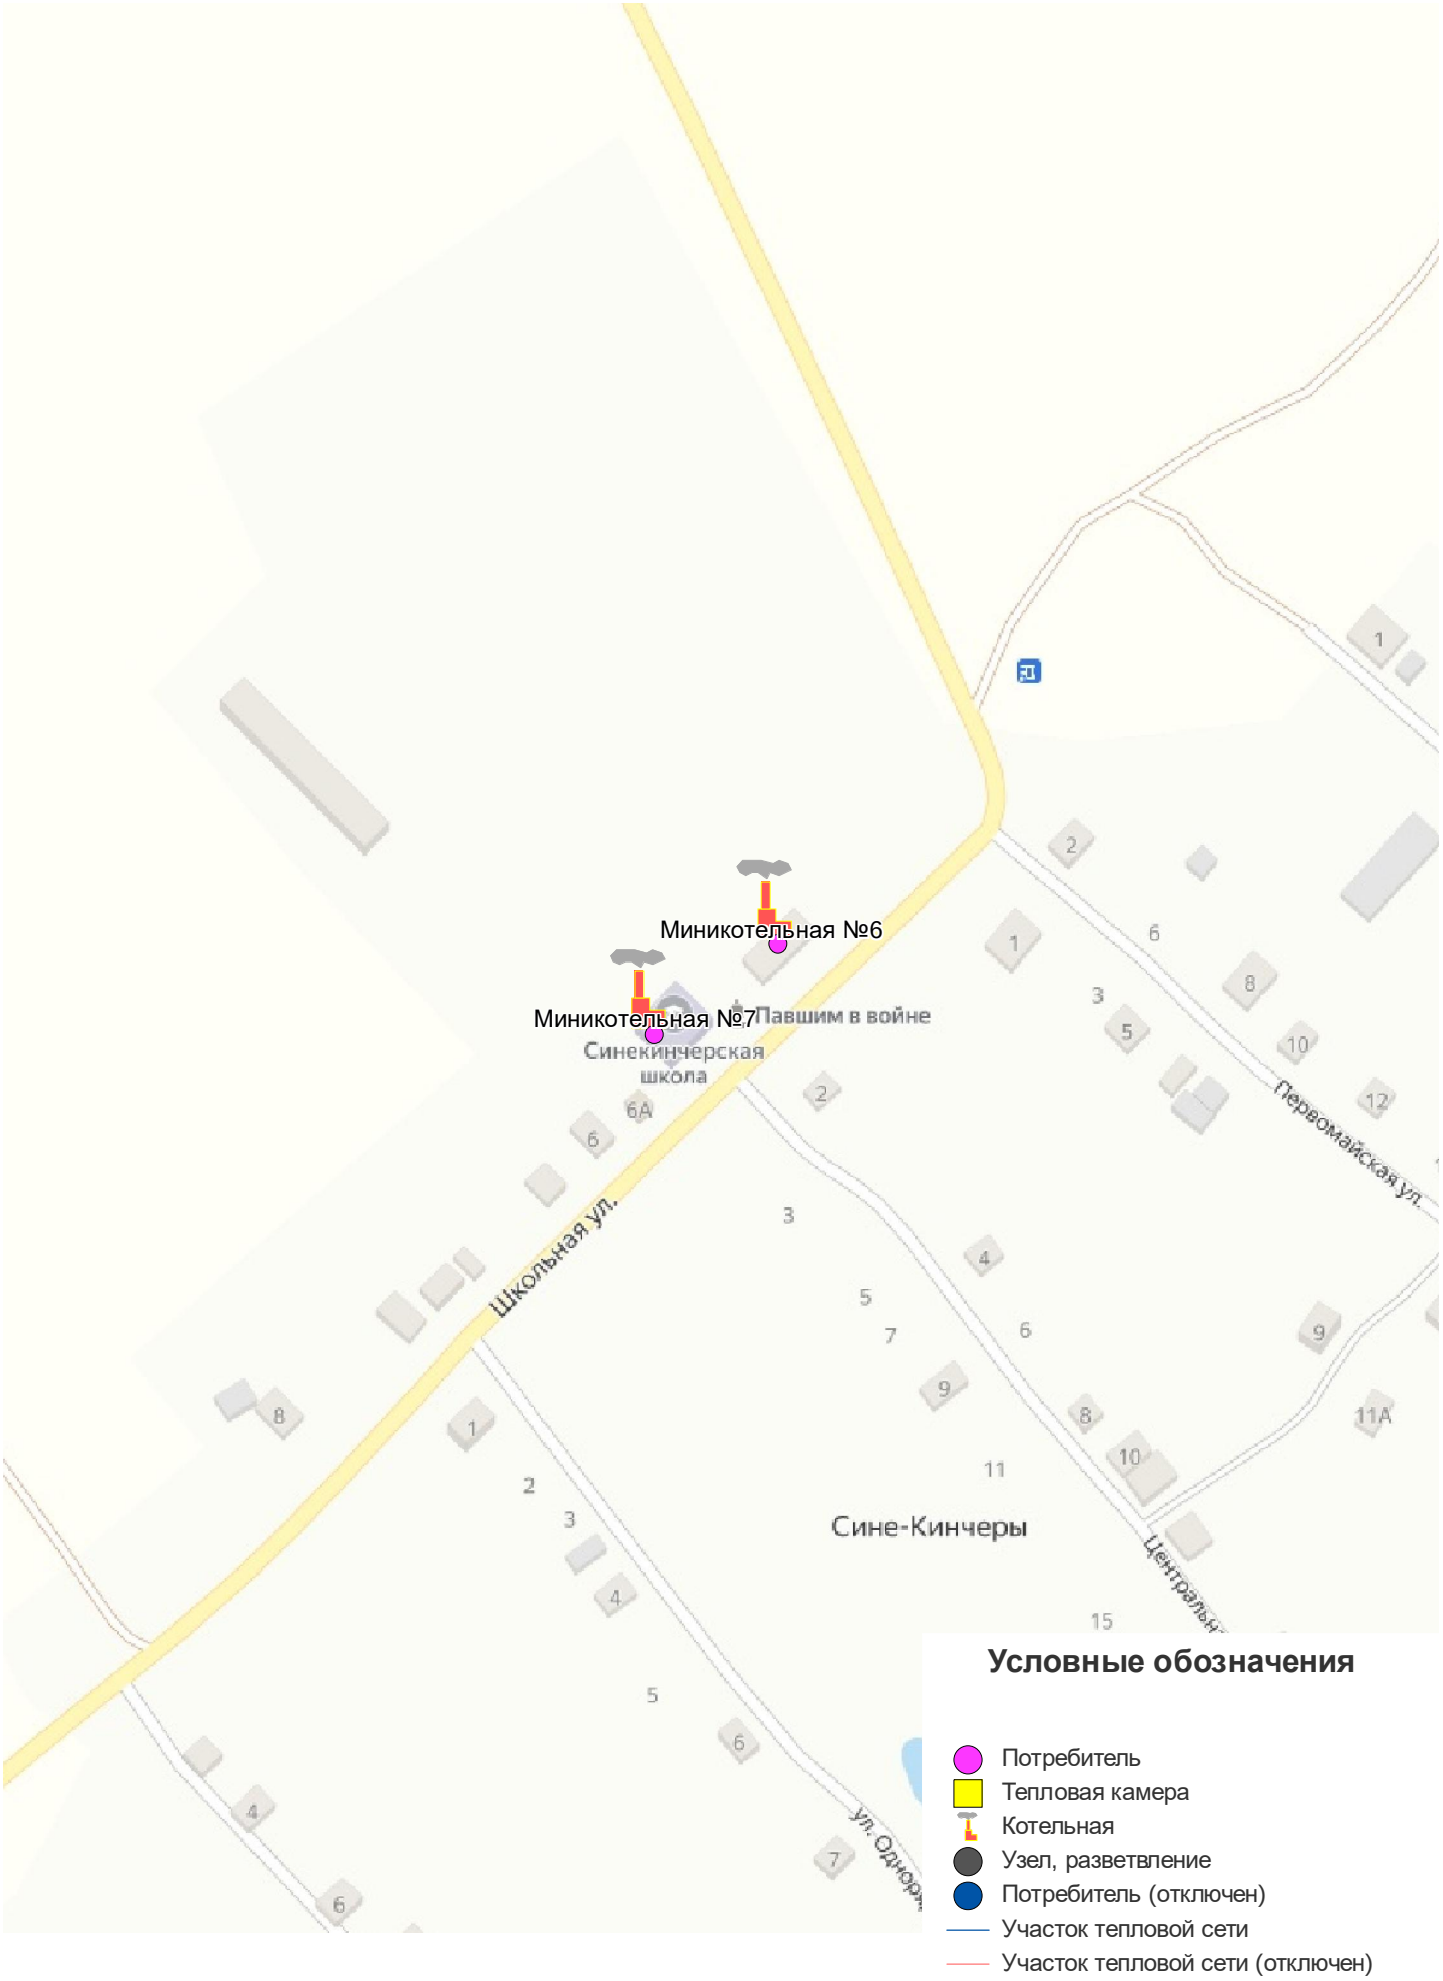Приложение 12 - Схема теплоснабжения д.Сине-Кинчеры