


ПРАВИЛА ЗЕМЛЕПОЛЬЗОВАНИЯ И ЗАСТРОЙКИ Большекатрасьского сельского поселения Чебоксарского района Чувашской Республики

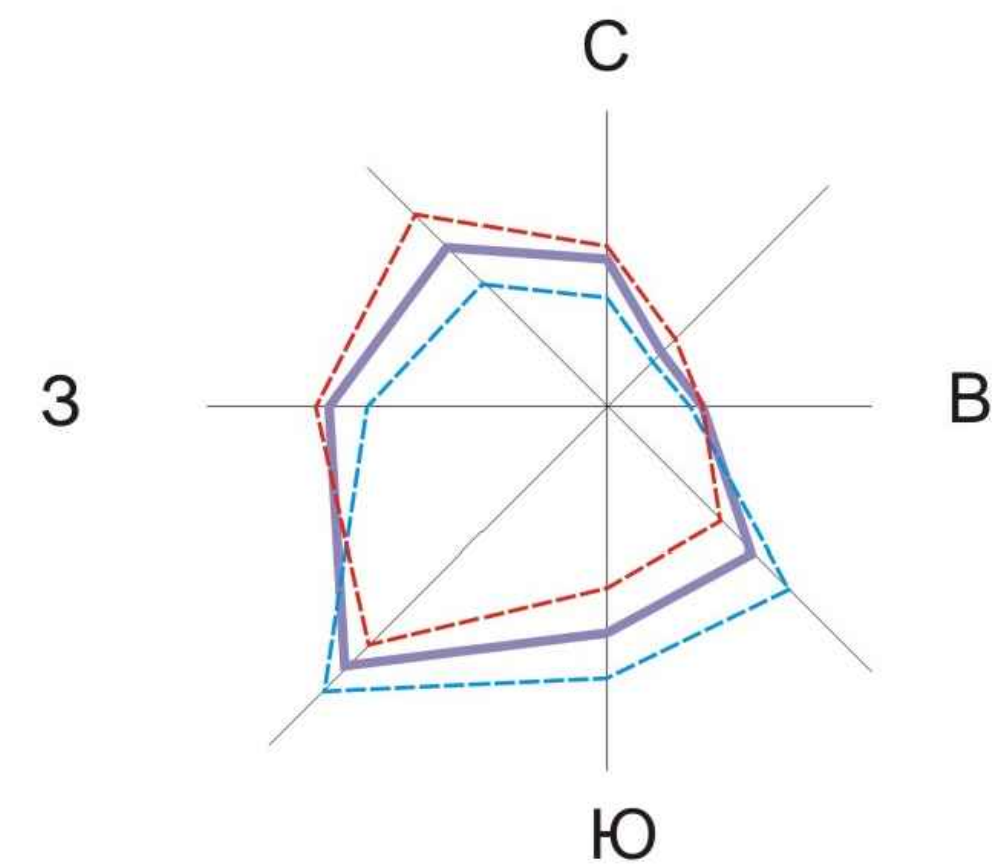

- ЗИМНЯЯ
- ЛЕТНЯЯ
- ГОДОВАЯ

- Границы:**
- МО-Большекатрасьское сельское поселение
 - населенных пунктов
 - улично-дорожной сети
 - Резервная территория для перспективного градостроительного развития
- Территории, для которых градостроительные регламенты не устанавливаются**
- Земли лесного фонда
 - Земли покрытые поверхностными водами
 - Сельскохозяйственные угодья в составе земель сельскохозяйственного назначения

- Жилые зоны:**
- Ж-1 Зона застройки малоэтажными и среднеэтажными жилыми домами
 - Ж-2 Зона застройки индивидуальными жилыми домами
- Общественно-деловые зоны:**
- О-1 Зона общественно-делового назначения
- Производственные и коммунальные зоны:**
- И-1 Зона производственно-коммунальных объектов
 - П-3 Зона производственно-коммунальных объектов
 - П-4 Зона производственно-коммунальных объектов
 - П-5 Зона производственно-коммунальных объектов
- Зоны инженерной и транспортной инфраструктуры:**
- Т-1 Зона транспортной инфраструктуры
 - И-1 Зона инженерной инфраструктуры
- Зоны сельскохозяйственного использования:**
- СХ-2 Зона размещения сельскохозяйственных предприятий
 - СХ-3 Зона садоводства, огородничества
- Зоны специального назначения:**
- Сп-1 Зона специального назначения, связанная с заповедниками
- Рекреационные зоны:**
- Р-1 Зона рекреационного назначения
- Зоны с особыми условиями использования территорий:**
- санитарно-защитная зона
 - охранный зона
 - водоохранная зона
 - ◎ I пояса санитарной охраны источников водоснабжения
 - приаэродромная территория аэродрома Чебоксары (подзона 3, подзона 5)
 - приаэродромная территория аэродрома Чебоксары (подзона 4)
 - приаэродромная территория аэродрома Чебоксары (подзона 6)

Имя, Фамилия		Лист № док.	Подпись	Дата	Большекатрасьское сельское поселение Чебоксарского района Чувашской Республики		
И.И. Иванов		1			Правила землепользования и застройки Большекатрасьского сельского поселения Чебоксарского района Чувашской Республики		
И.И. Иванов		1			Страница	Лист	Листов
И.И. Иванов		1			1		1
И.И. Иванов		1			Карта градостроительного зонирования		
И.И. Иванов		1			Масштаб 1:10000		
И.И. Иванов		1			ООО НТП "Исканер"		